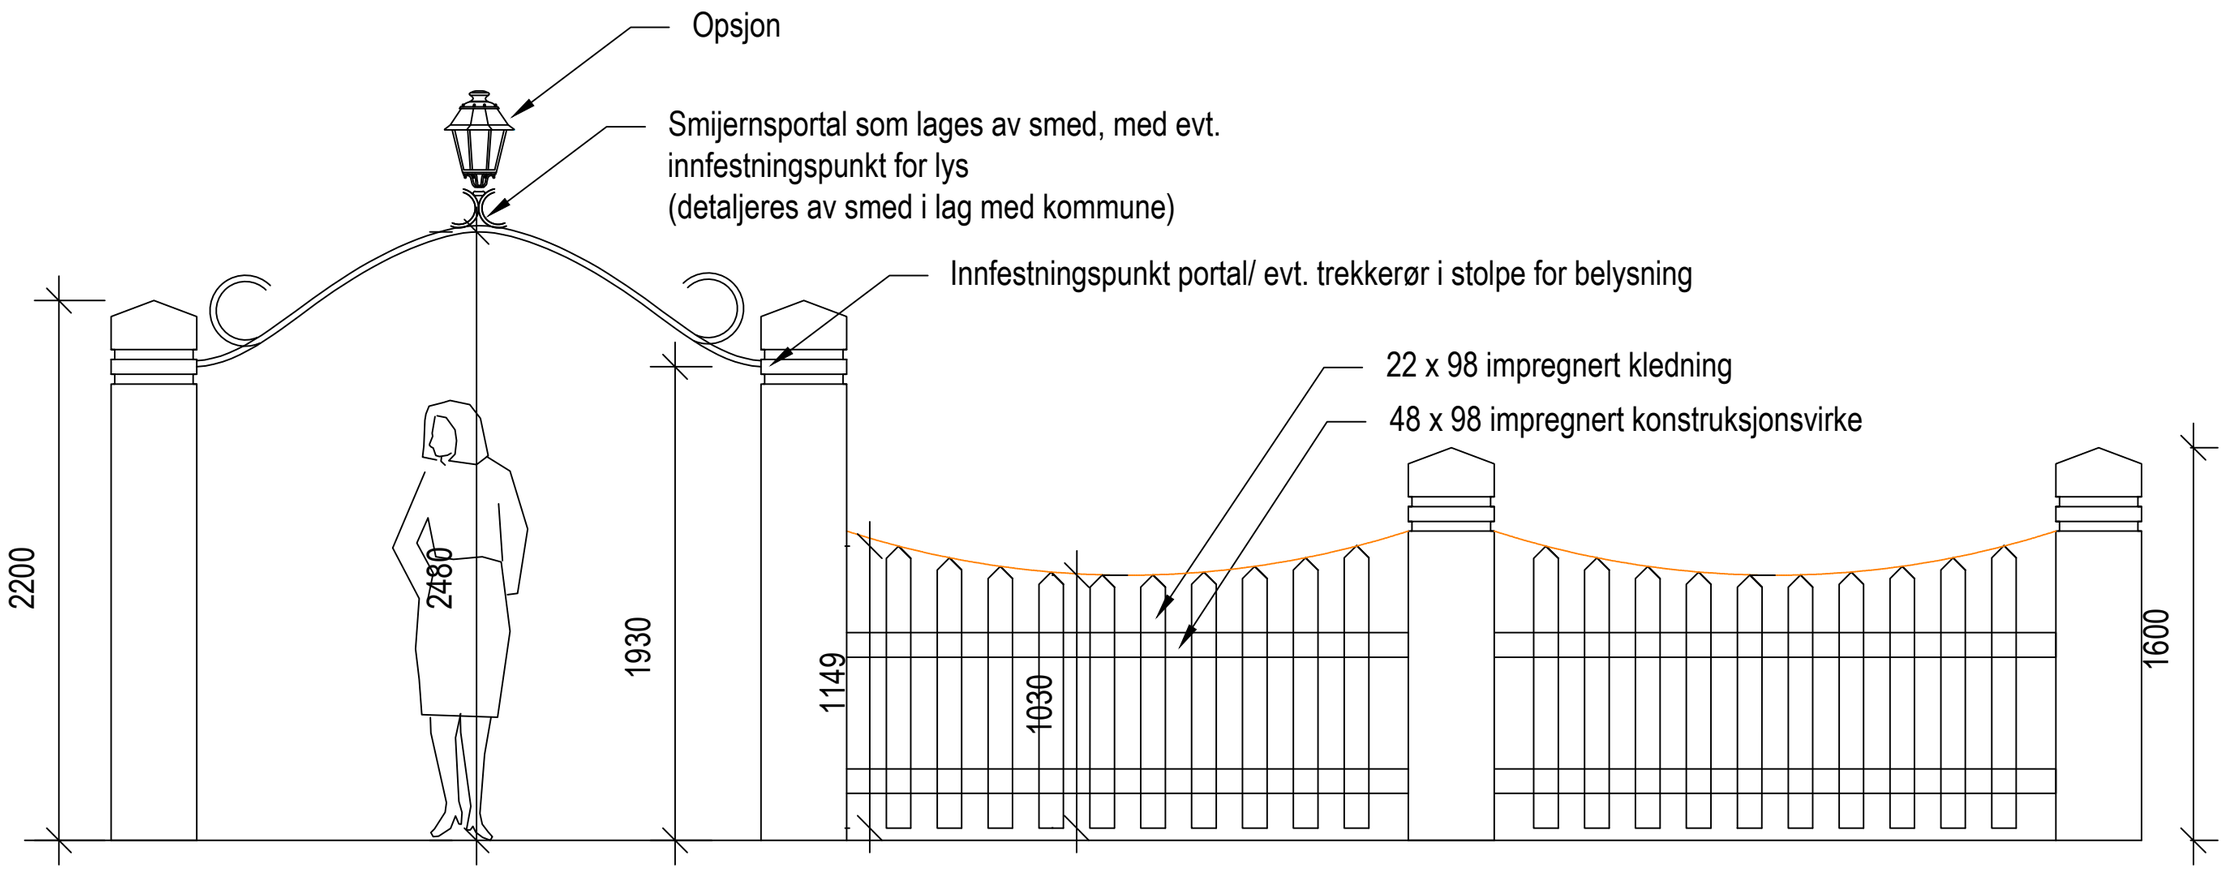

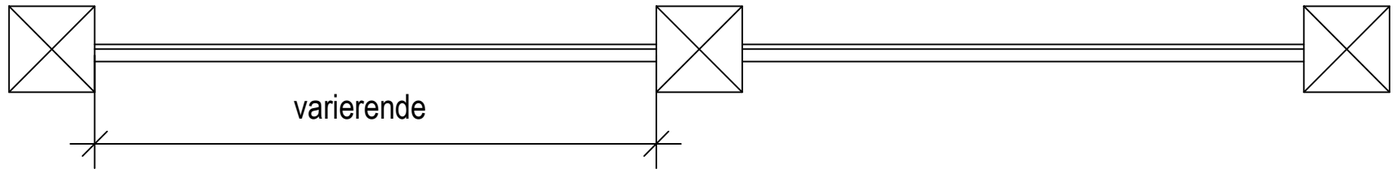

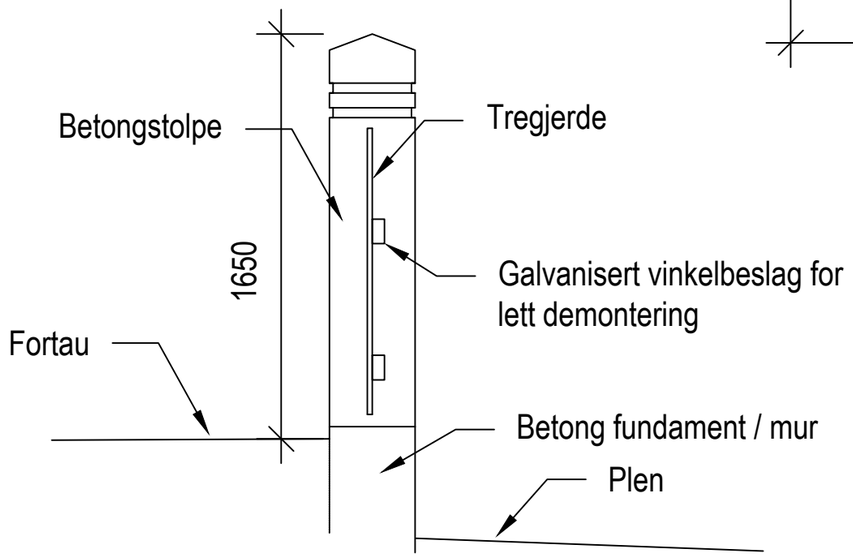

Rev.	Rettingen gjelder	Dato	Sign.

Oppdragsgiver:
Ålesund kommune

Tiltak:
Skjervahagen

Tegningsnavn:
Prinsipp Snitt/ Detaljer Gjerde

Tegn.nr.: L14.10

Målestokk/Ark:	Prosjektnummer:	Kommune - GNR/BNR.:
1:25	250373	200/707

nordplan.
Avd. Ålesund
Notenesgata 14
6002 Ålesund
Tlf.: 578 85 500
E.post: post@nordplan.no
Web: www.nordplan.no

Fag:	LARK
Tegnet av:	DL
Dato:	24.08.26
Kontr.:	
Status:	Anbud
Rev:	

Datum: NN2000

Koordinatsystem: Euref UTM 32