
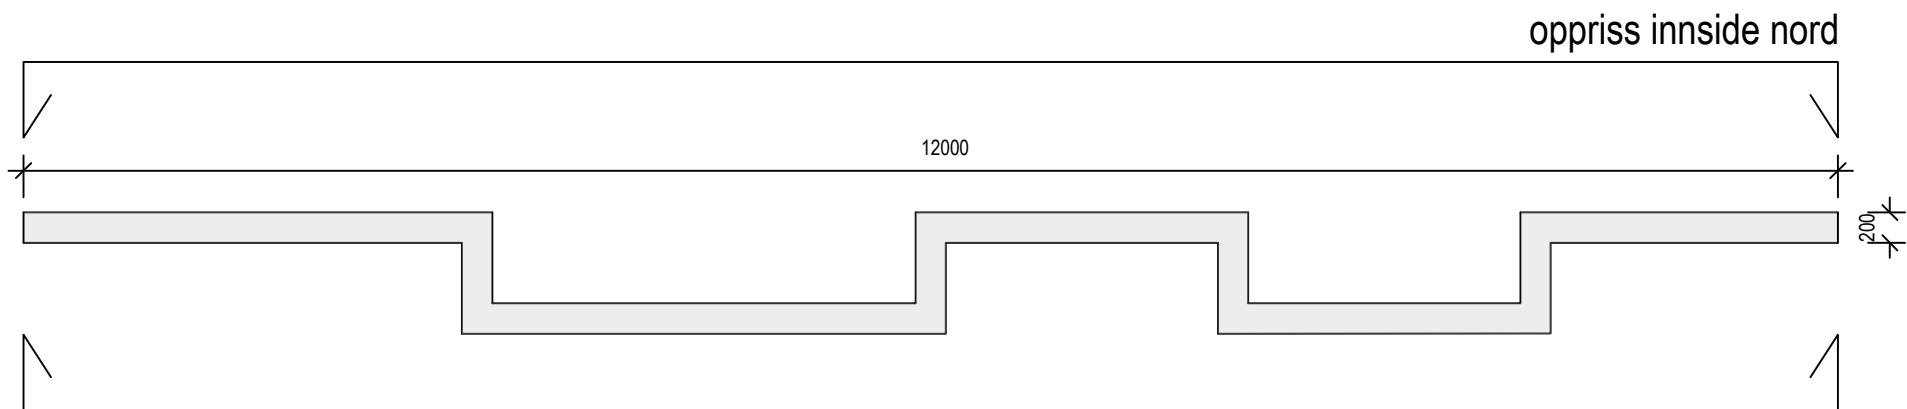
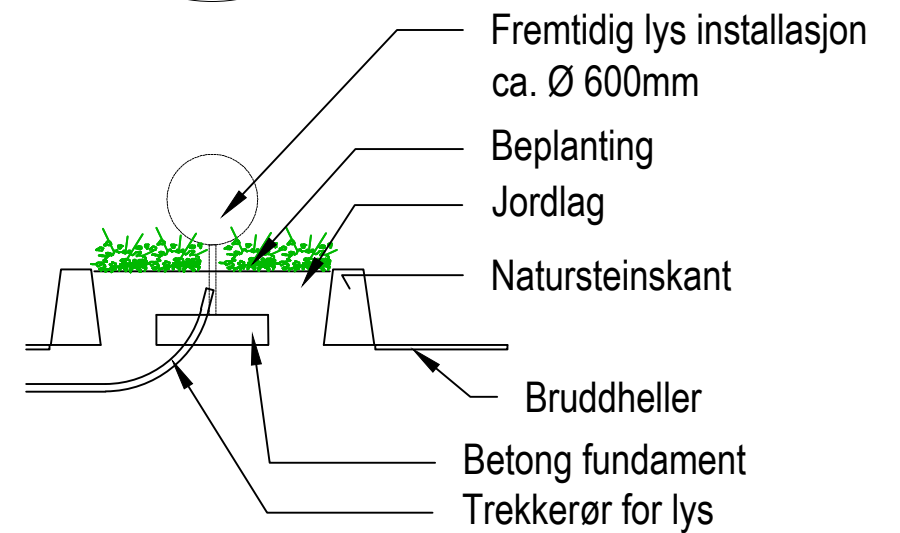
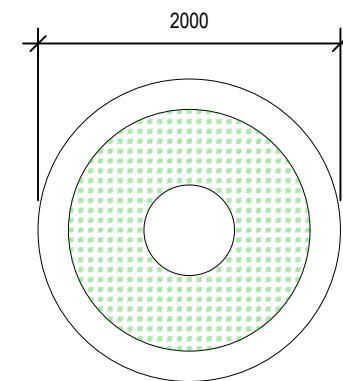
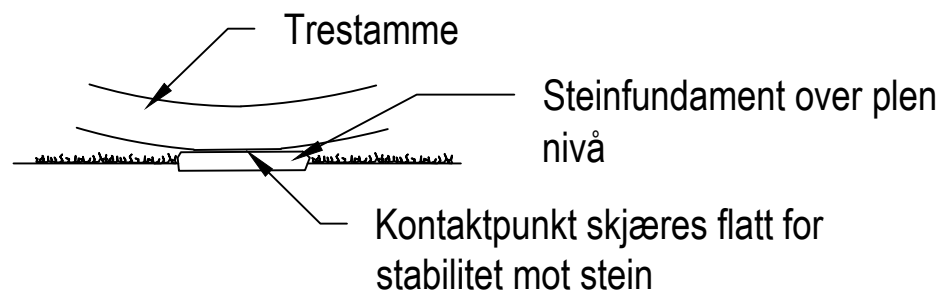


Klatreknuter
(Mini buldrevegg)

- innside

22 x 98 impregnert
kledning med omlapp
50% lysåpning

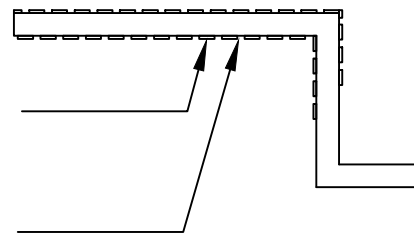

Rev.	Rettingen gjelder	Dato	Sign.
Oppdragsgiver: Ålesund kommune		nordplan. Avd. Ålesund Notenesgata 14 6002 Ålesund Tlf.: 578 85 500 E.post: post@nordplan.no Web: www.nordplan.no	
Tiltak: Skjervahagen		Fag:	LARK
Tegningsnavn: Snitt / Detaljer		Tegnet av:	DL
Tegn.nr.: L14.11		Dato:	24.08.26
Målestokk/Ark: div.		Kommune - GNR/BNR.: 200/707	Kontr.: Status: Anbud
Prosjektnummer: 250373		Rev.	