SNITT

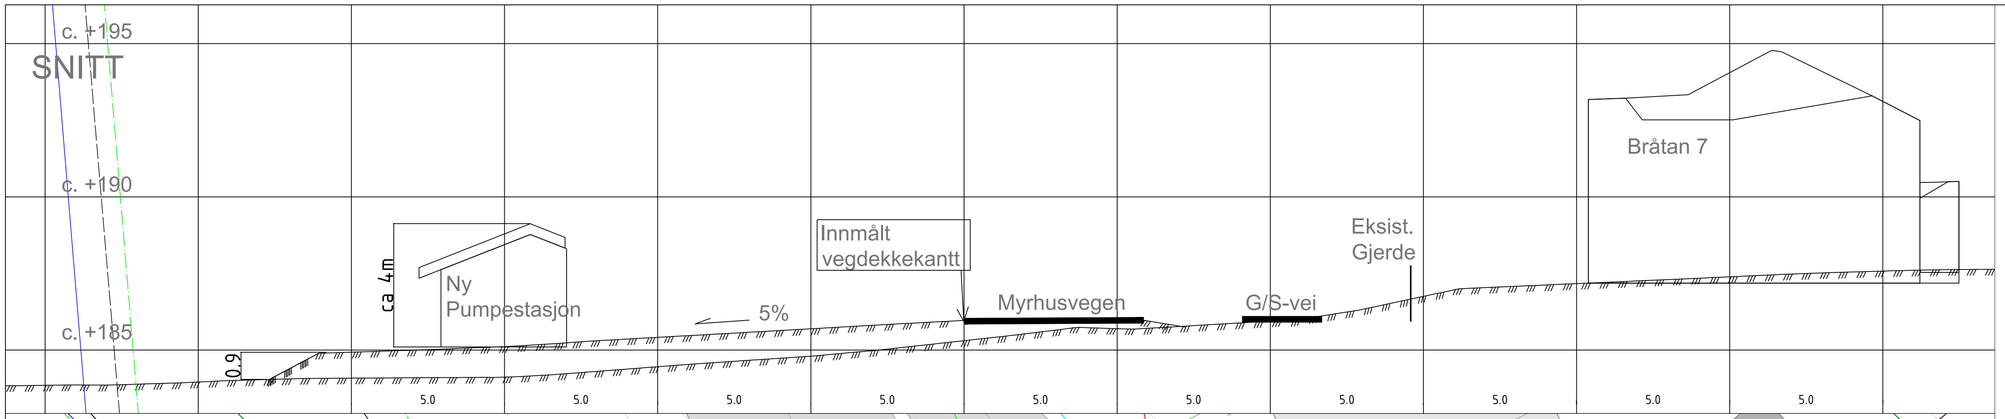

PLAN

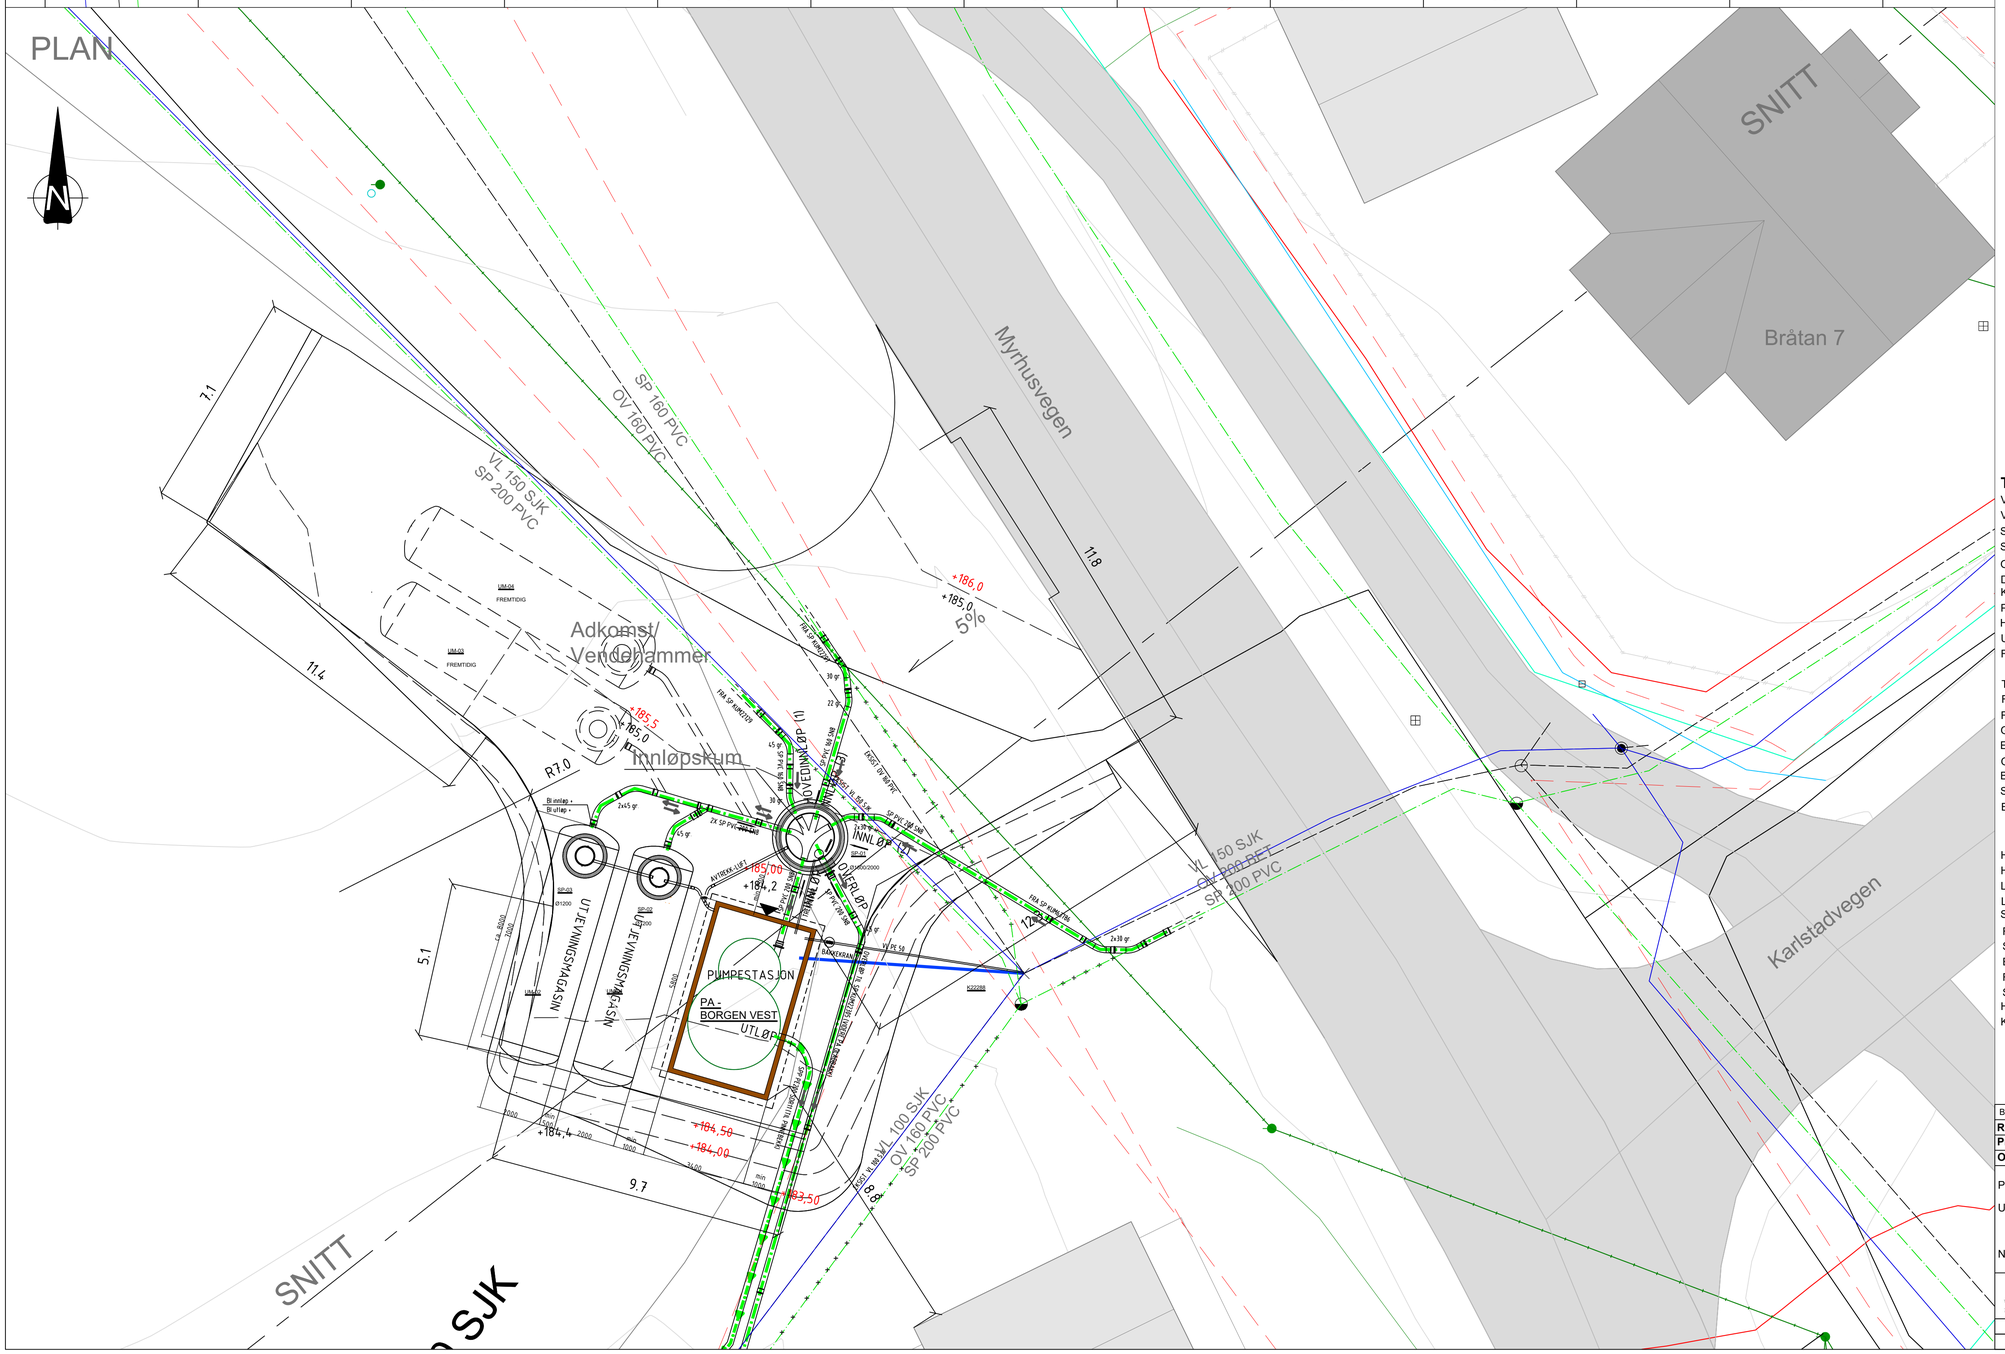

HENVISNINGER:

VA-230	Utomhus, plan og snitt
VA-231	Plantegning
VA-520	Dimensjoneringsgrunnlag
VA-521	Flytskjema
VA-522	Sump, plan og snitt
VA-523	Overbygg, plan og snitt
VA-524	Innløpskum, typetegning - plan og snitt
VA-525	Utjevningsmagasin, typetegning

Tegnforklaring

	Prosjektert	Eksisterende	Sanert
Vannledning			
Vannledning - Pumpe			
Spillvann			
Spillvann - Pumpe			
Overvann			
Drens			
Kum			
Pumpestasjon Spillvann			
Høydebasseng			
Utløp			
Fjernvarmerør			
Terreng			
Fjell			
Fylling			
Gjerde			
Eiendomsgrense			
Gårds- /bruksnummer		+XXX/XXX	
Bekk			
Sti/turvei			
Bygninger			

	Luft	Bakken	Ukjent
Høyspent 45-300kV			
Høyspent 11 - 22kV			
Lavspent (240V-400V)			
LednTraseseksjon			
Signal (Tele, Fiber, Coax)			
Fordelingsskap			
Stolpe			
Elektrokum			
Fiberskap			
Skjøt			
Høyspent mast			
Kabelskap			

B00	Tilbudstegning	NOZINT	NO1A6C	NOSABA	09.092024
Rev	**Revisjonen gjelder**	**Utført**	**Kontr.**	**Godkjent**	**Dato**
Prosjektnavn:	VA Borgen detaljprosjekt	**Tegningsdato**		27.03.2024	
Oppdragsgiver:	Ullensaker kommune	**Prosjekteier**		Tore Leland-Try	
Plantegning		**Prosjektleder**		Bahzad Salim	
		Prosjektnummer		10239866	
Utomhusplan og snitt		**Målestokk**		1:100	
		Koordinatsystem		UTM32	
		Vertikalsystem		N2000	
Ny pumpestasjon PA Borgen Vest		**Arkformat**		A1	
		Statuskode		B	
SWECO		**Fagkode**		RIVA	
		Tegningstatus		Tilbudstegning	
		Revisjon		00	
Utført av	**Kontrollert av**	**Godkjent av**	**Tegningsnr**		VA-230
NOZINT	NO1A6C	NOSABA			

P:\32292\10239866_VA_BORGEN_DETALJPROSJEKT\000\07 MODELLER - TEGNINGER\02 ARBEIDSMODELLER\MASKIN
17.09.2024