LINJER / RØR

- Avløpsvann
- Avløpsvann, fra VVS
- Drikkevann
- Varmtvann
- Vann
- Sugeledning
- Overløp
- Luft

TEGNFORKLARING

- Pumpe
- Frekvensomformer
- Sluseventil
- Skyvespjeldventil
- Trykkreduksjonsventil
- 3-veis ventil
- Tilbakeslagsventil
- Kuleventil, motorstyrt
- Magnetventil
- Mengdemåler
- Sil
- PT Trykktransmitter
- LT Nivågiver
- LS Nivåbryter

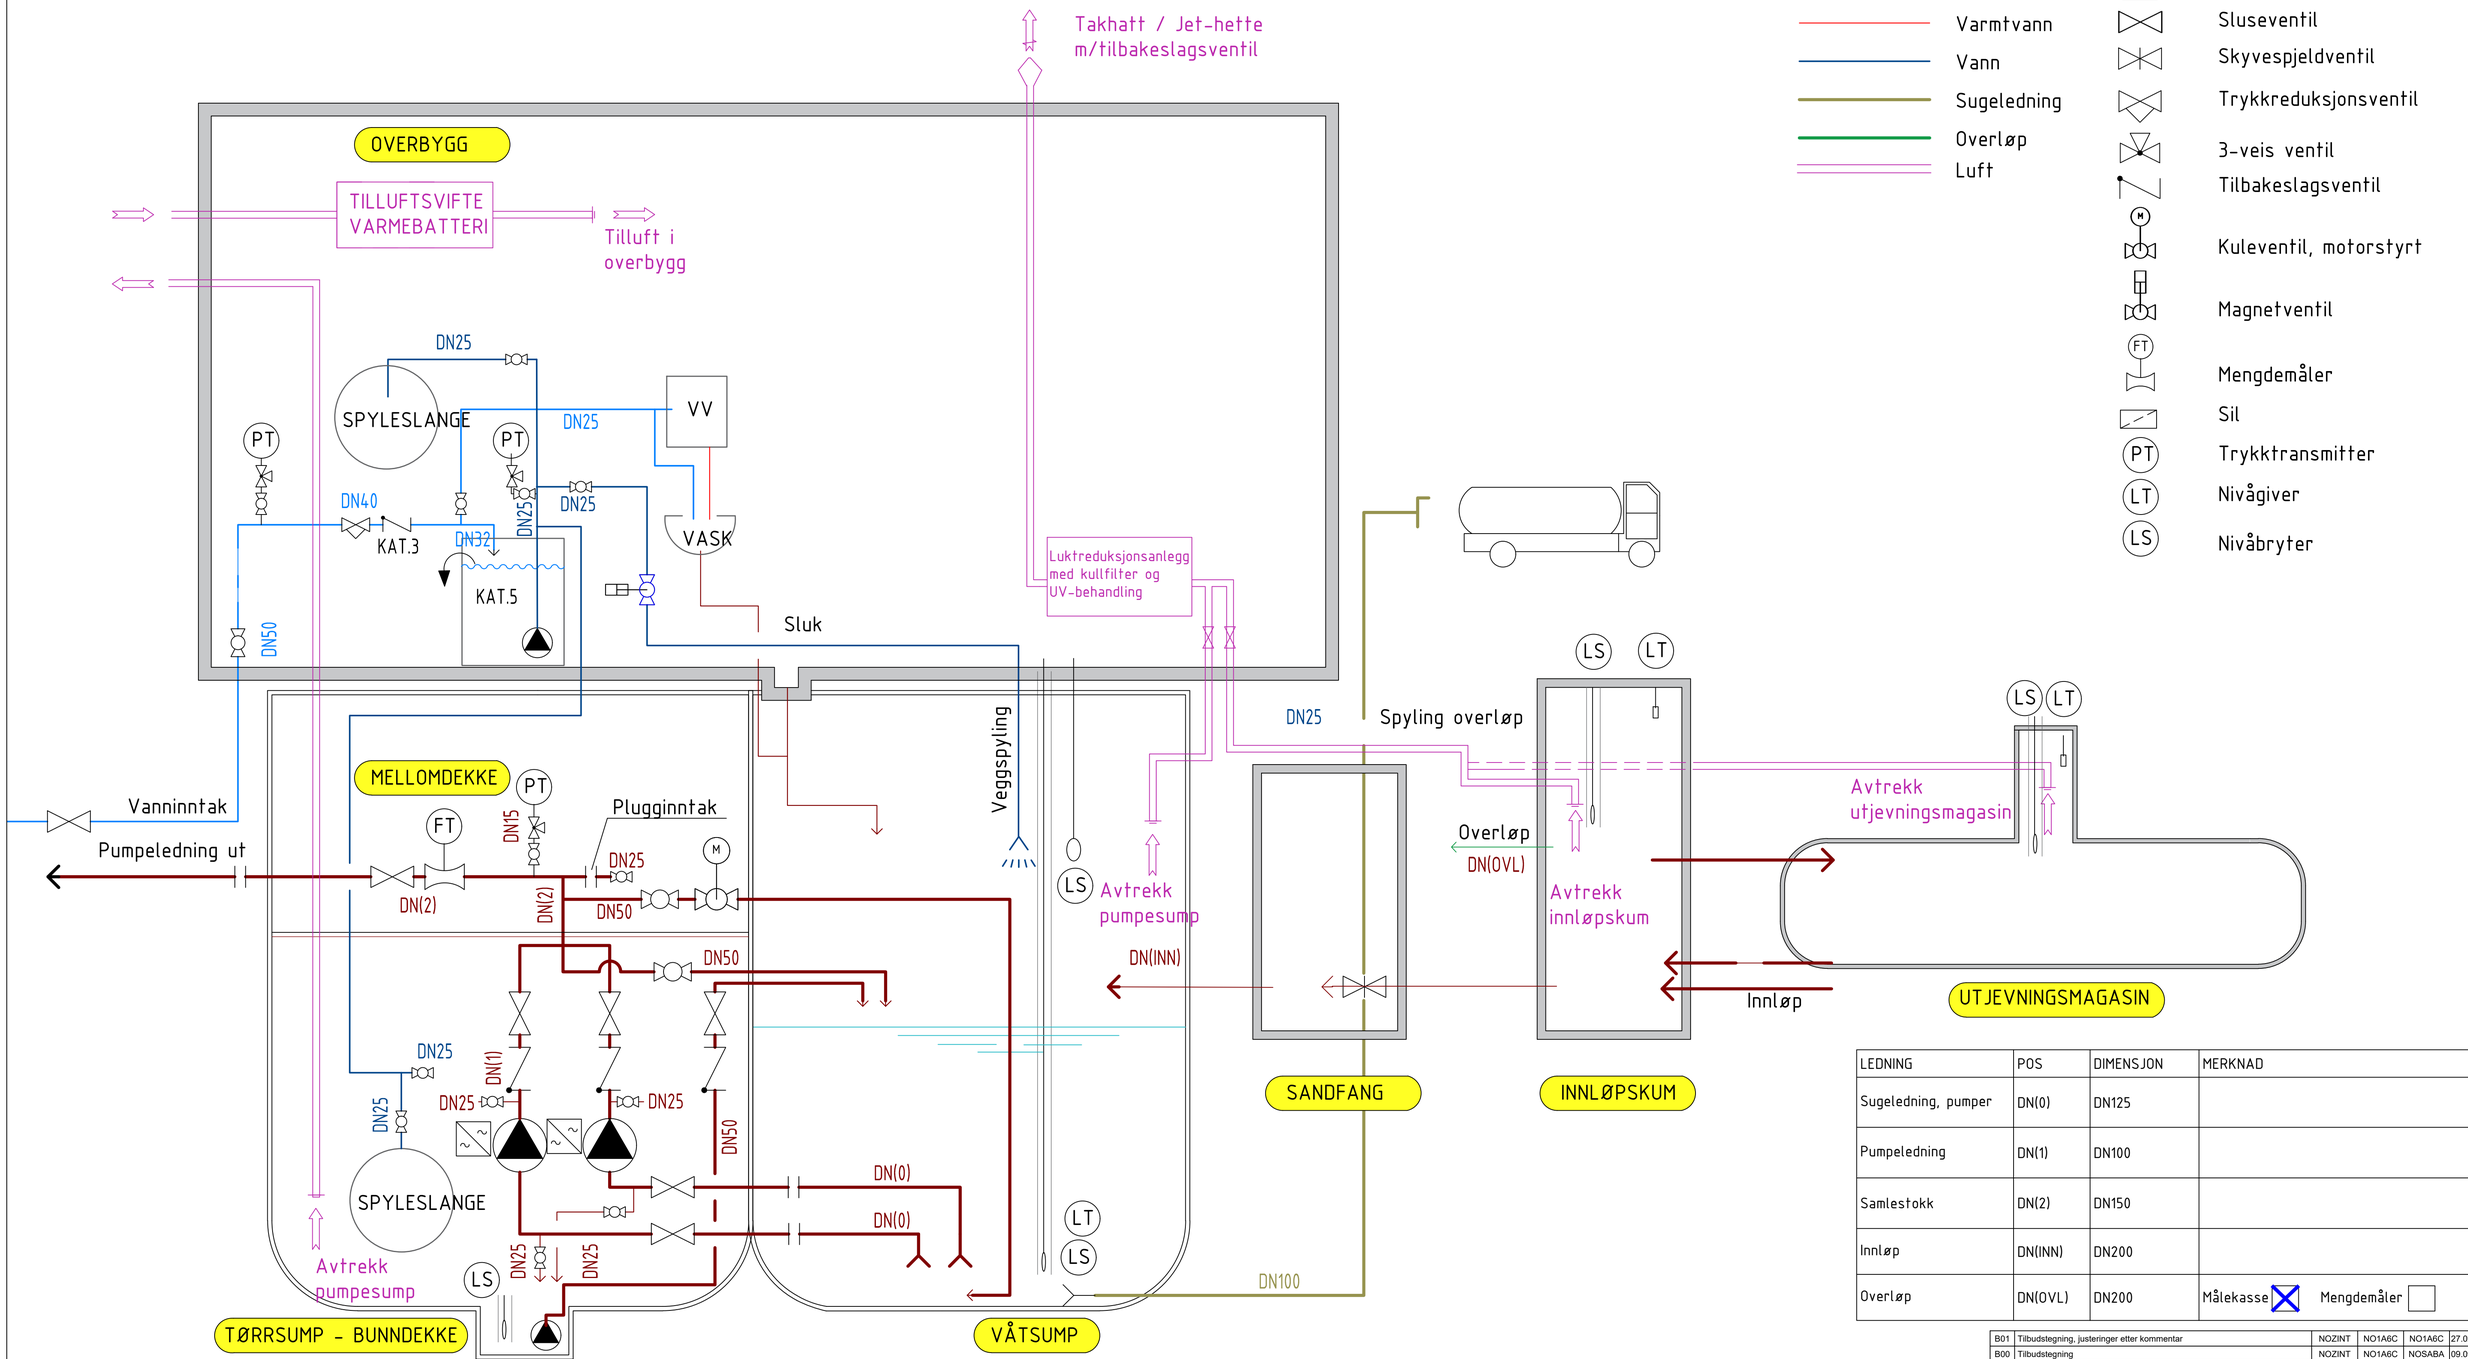

LEDNING	POS	DIMENSJON	MERKNAD
Sugeledning, pumper	DN(0)	DN125	
Pumpeledning	DN(1)	DN100	
Samlestokk	DN(2)	DN150	
Innløp	DN(INN)	DN200	
Overløp	DN(OVL)	DN200	Målekasse ☒ Mengdemåler ☐

B01	Tilbudstegning, justeringer etter kommentar	NOZINT	NO1A6C	NO1A6C	27.02.2026
B00	Tilbudstegning	NOZINT	NO1A6C	NOSABA	09.09.2024
Rev	**Revisjonen gjelder**	**Utført**	**Kontr.**	**Godkjent**	**Dato**

Prosjektnavn:	VA Borgen detaljprosjekt
Oppdragsgiver:	Ullensaker kommune
Prinsipptegning	
Pumpestasjon, avløp	
Flytskjema	

Tegningsdato	09.09.2024
Prosjekteier	Tore Leland-Try
Prosjektleder	Roger Eilertsen
Prosjektnummer	g\LYS\32
Målestokk	1:25
Koordinatsystem	-
Vertikalsystem	NN2000
Arkformat	A1
Statuskode	B
Fagkode	RIVA
Tegningstatus	Tilbudstegning
Revisjon	00
Tegningsnr	VA-521

SWECO

Utført av	Kontrollert av	Godkjent av
NOZINT	NO1A6C	NOSABA

S:\OPPDRAG\LYS\32292\10239866_VA_BORGEN_DETALJPROSJEKT\000\07 MODELLER - TEGNINGER\02 ARBEIDSMODELLER\MASKIN 25.02.2026