




3D-1 SNITT (OVERBYGG)

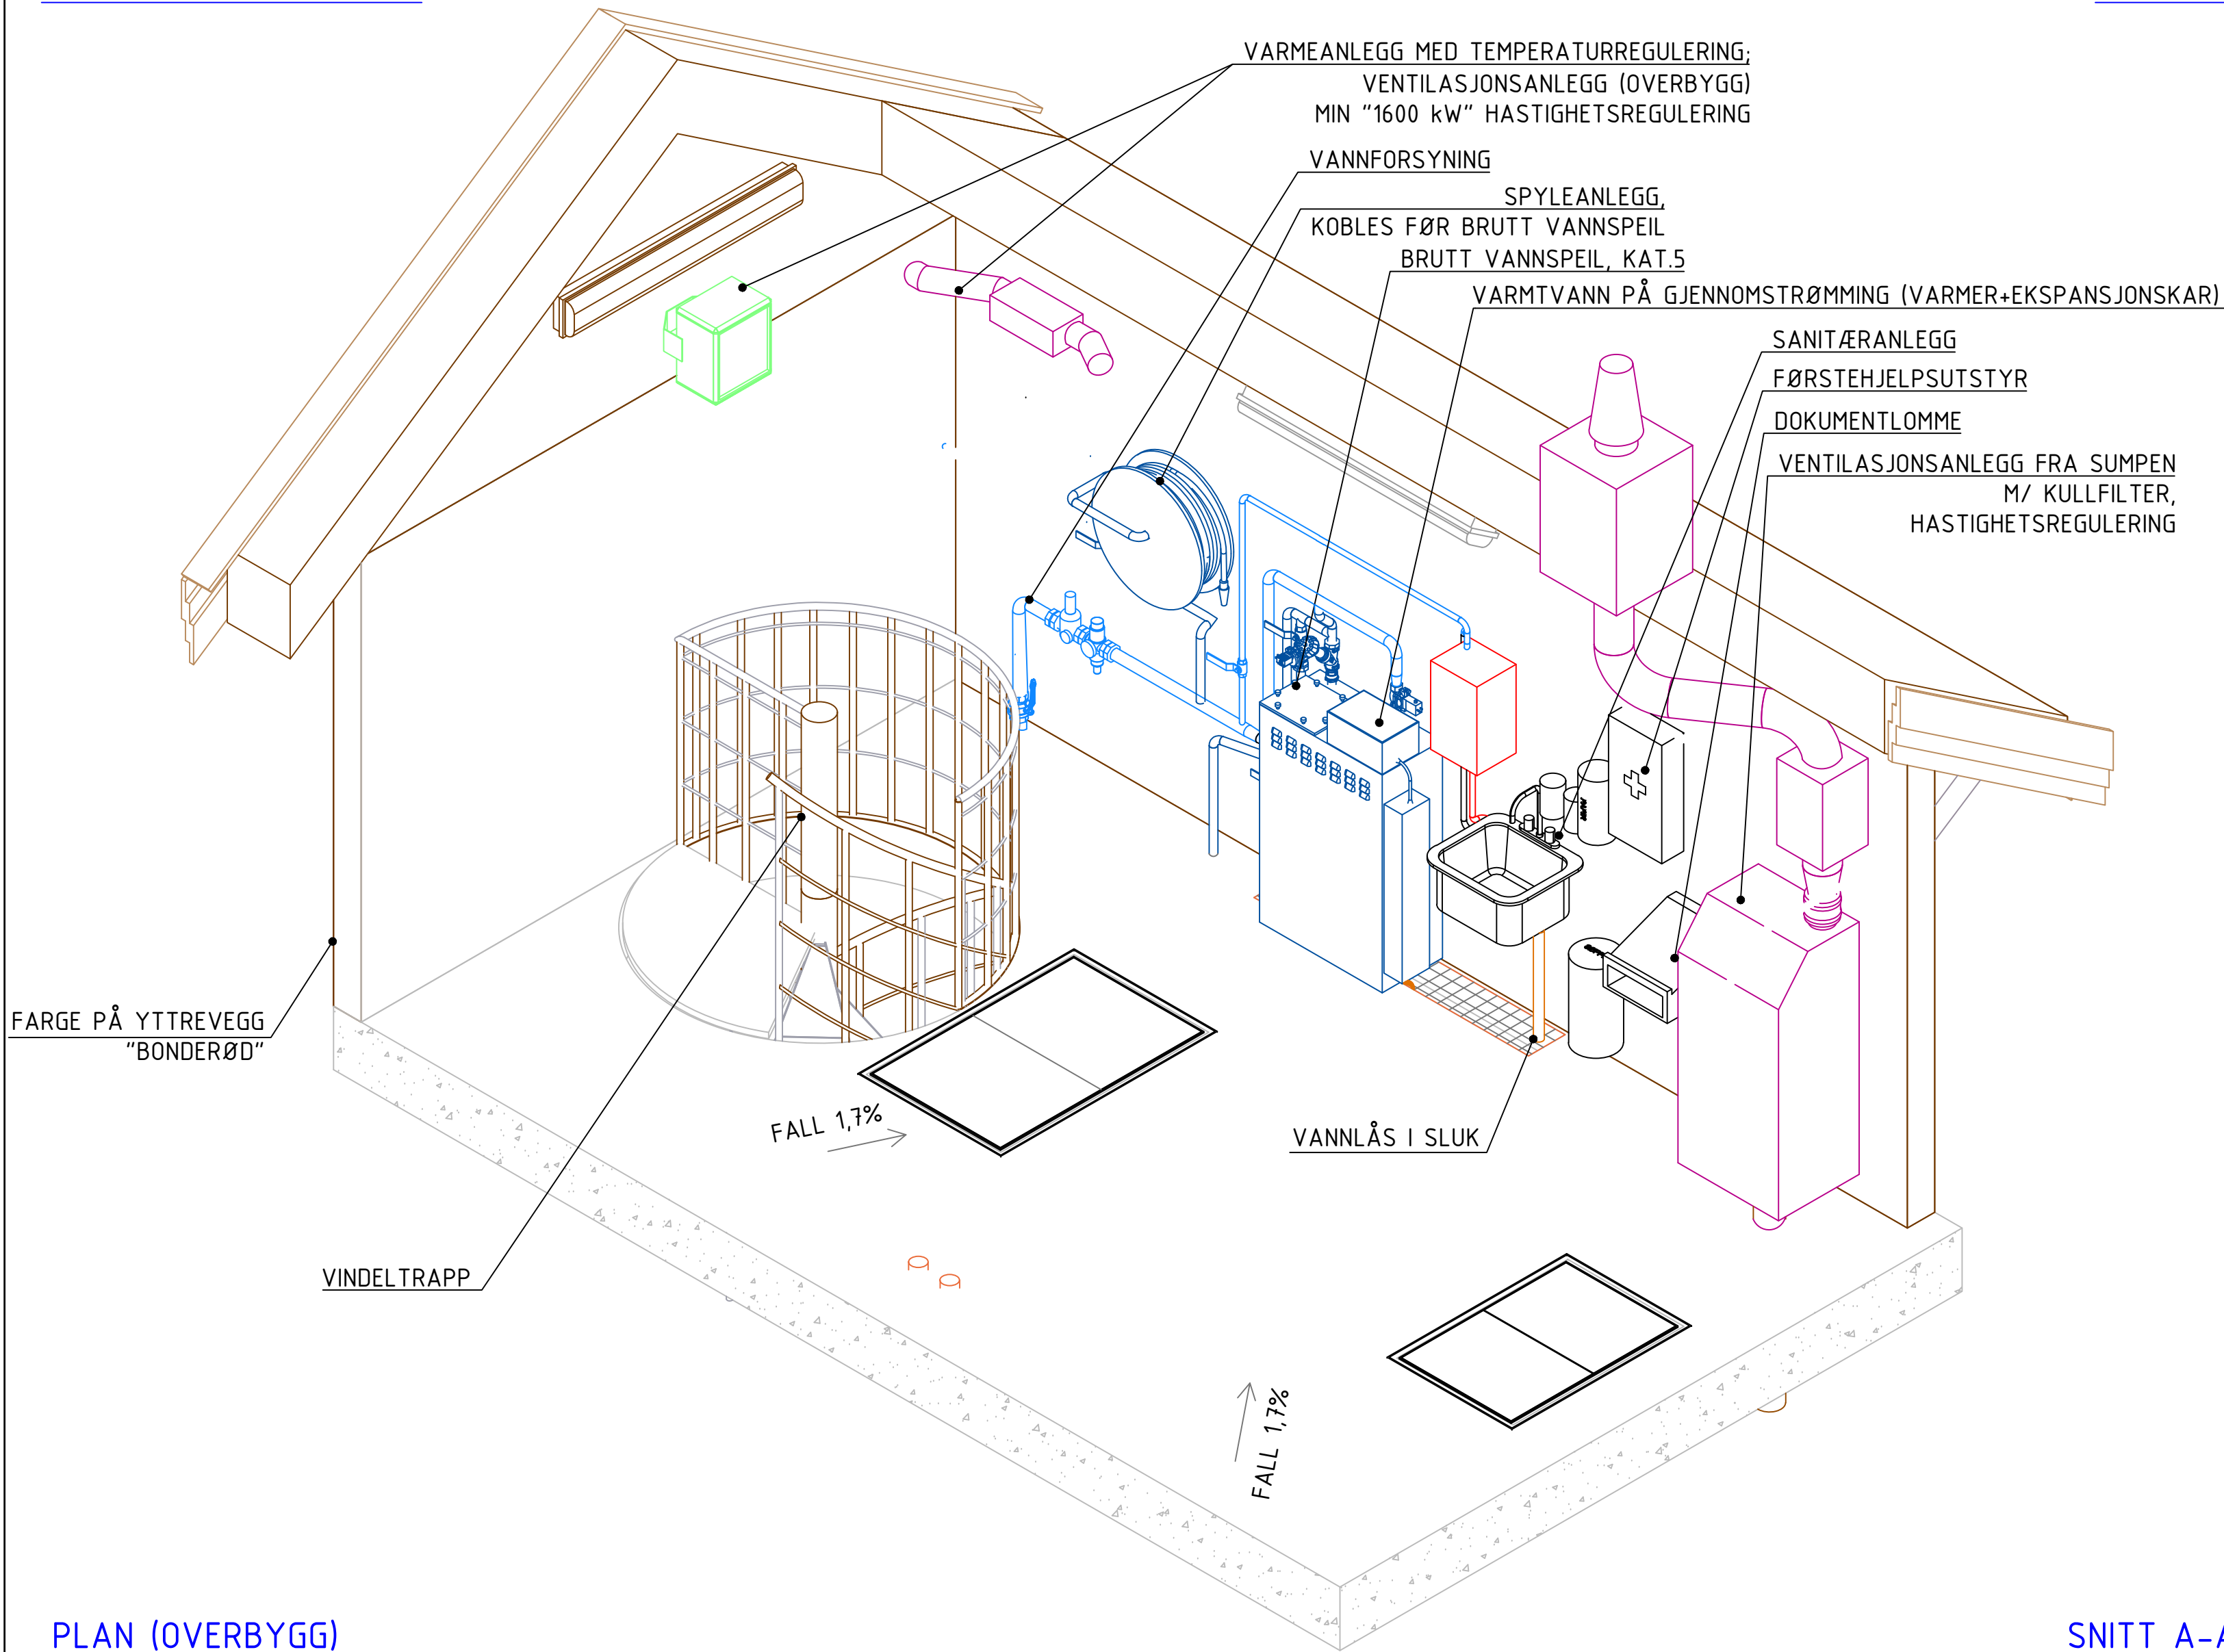


PLAN (OVERBYGG)

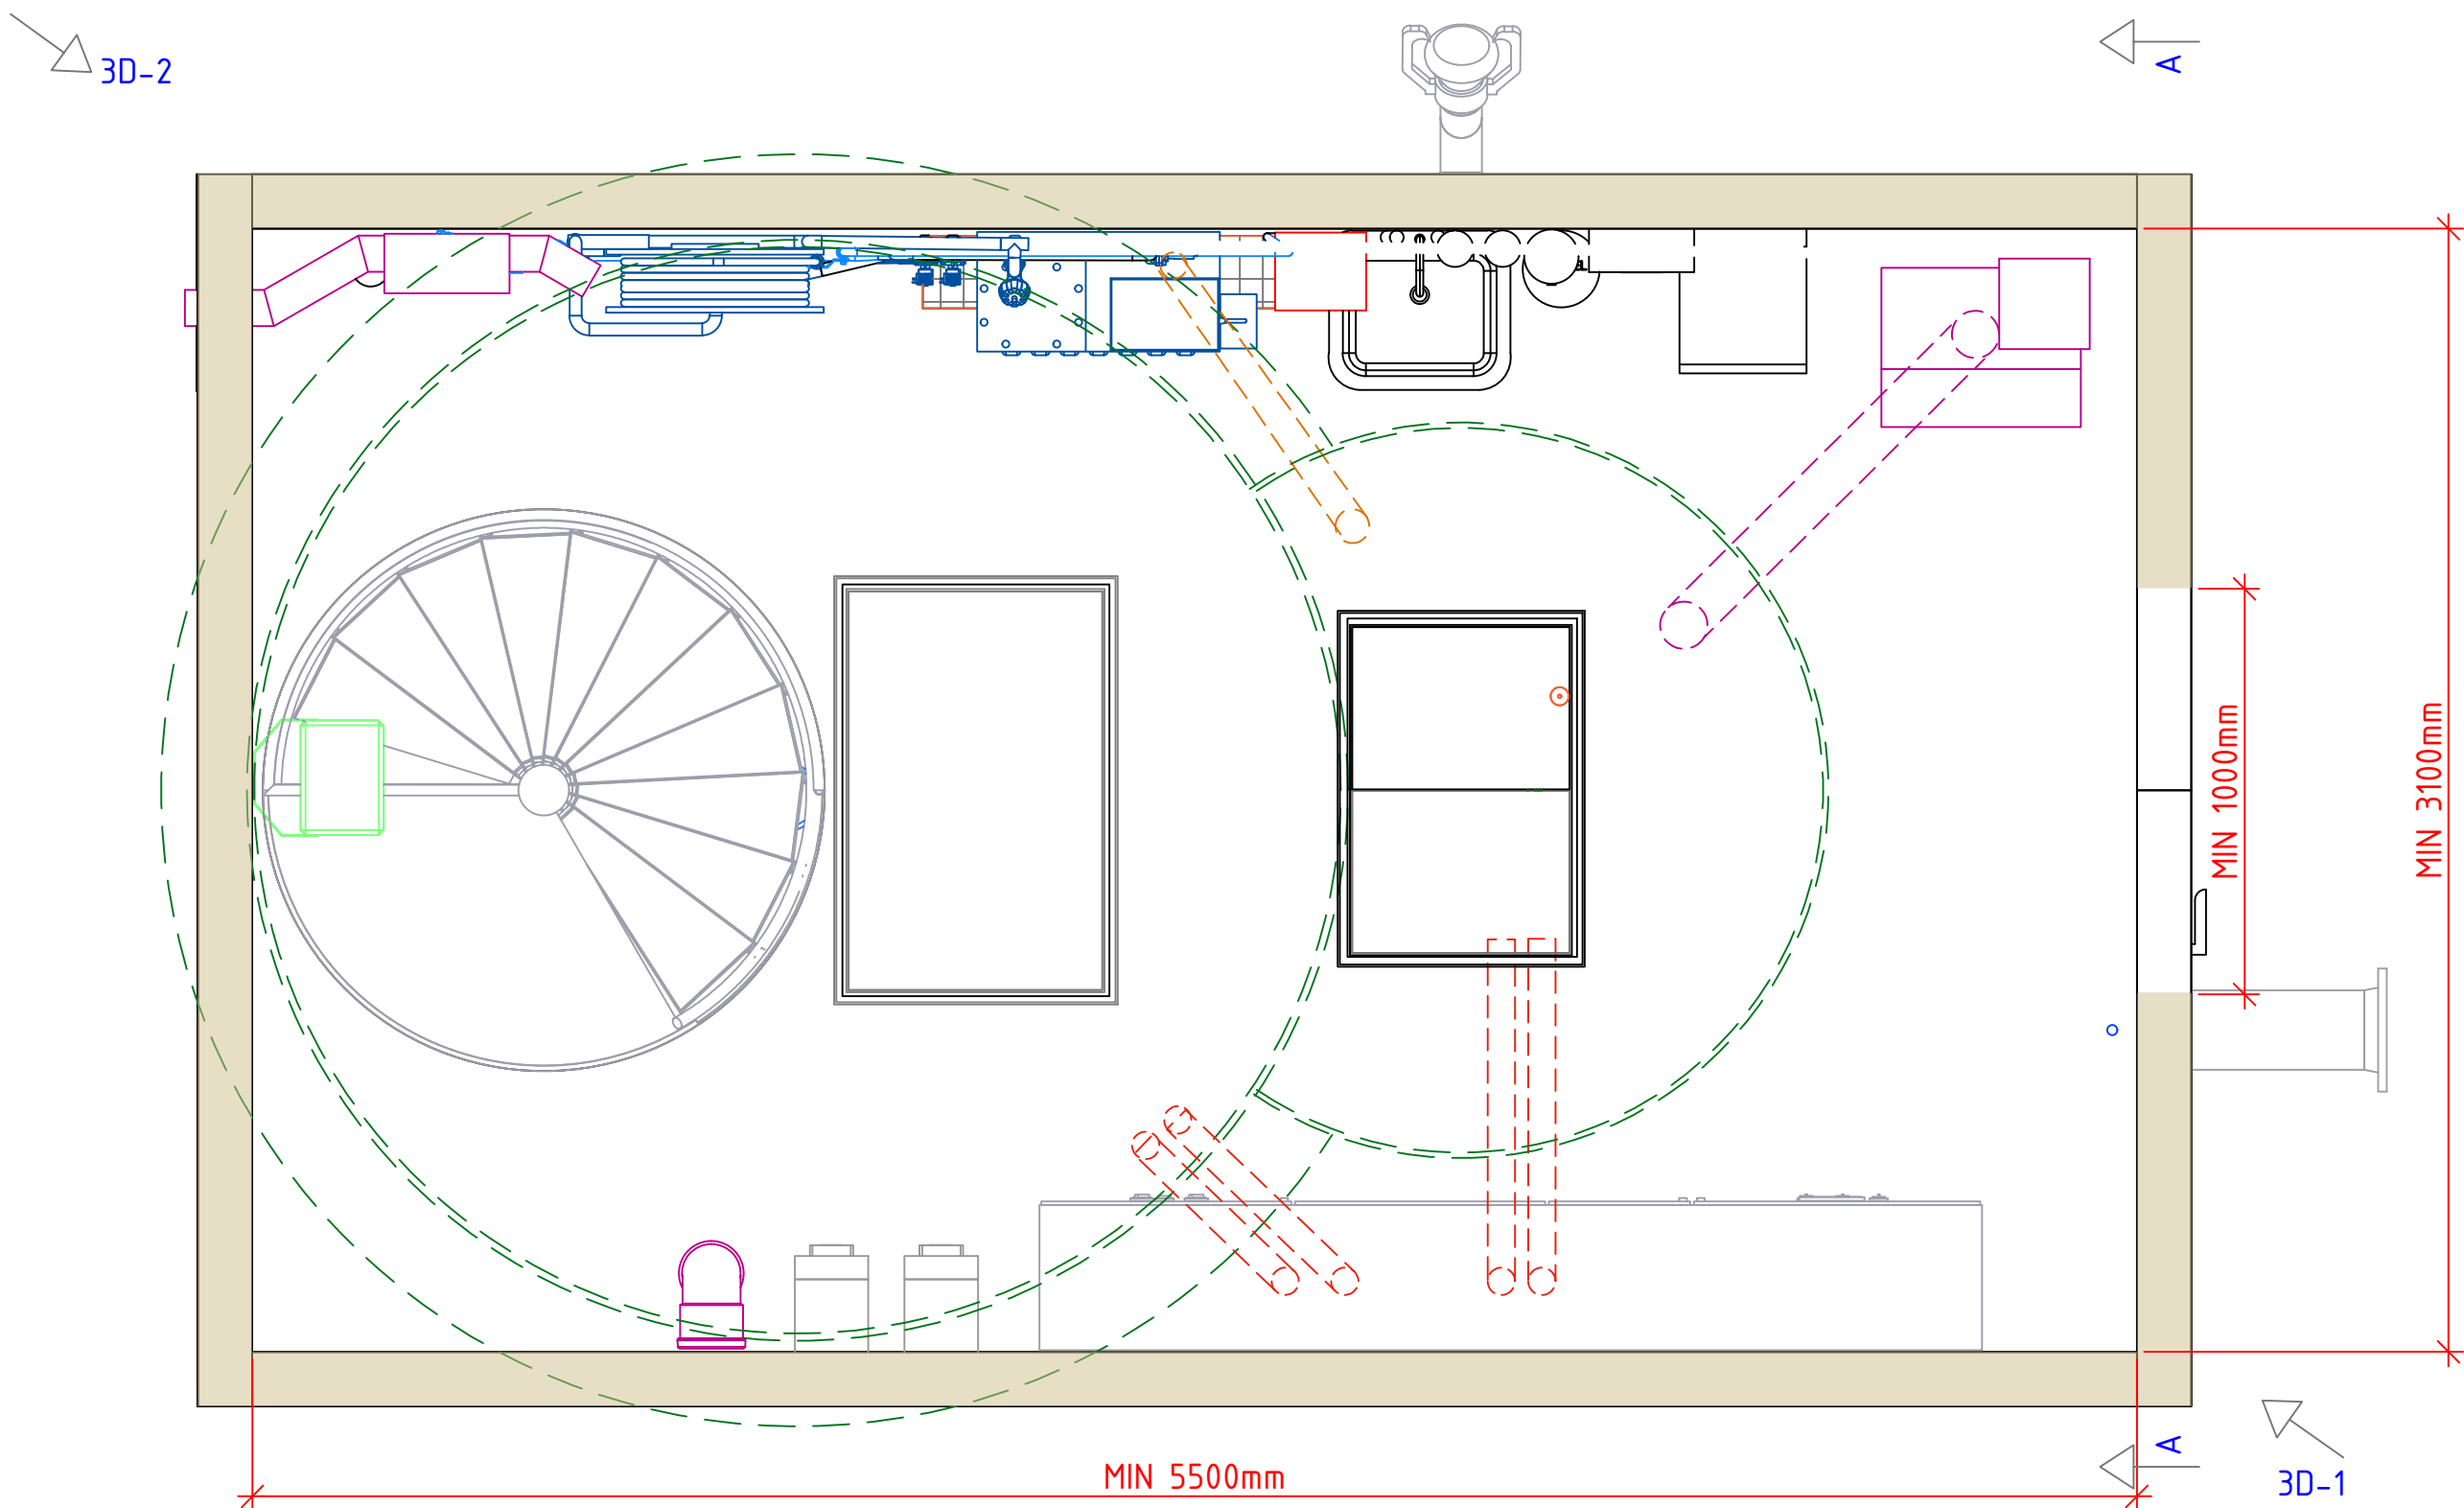

3D-2 SNITT (OVERBYGG)

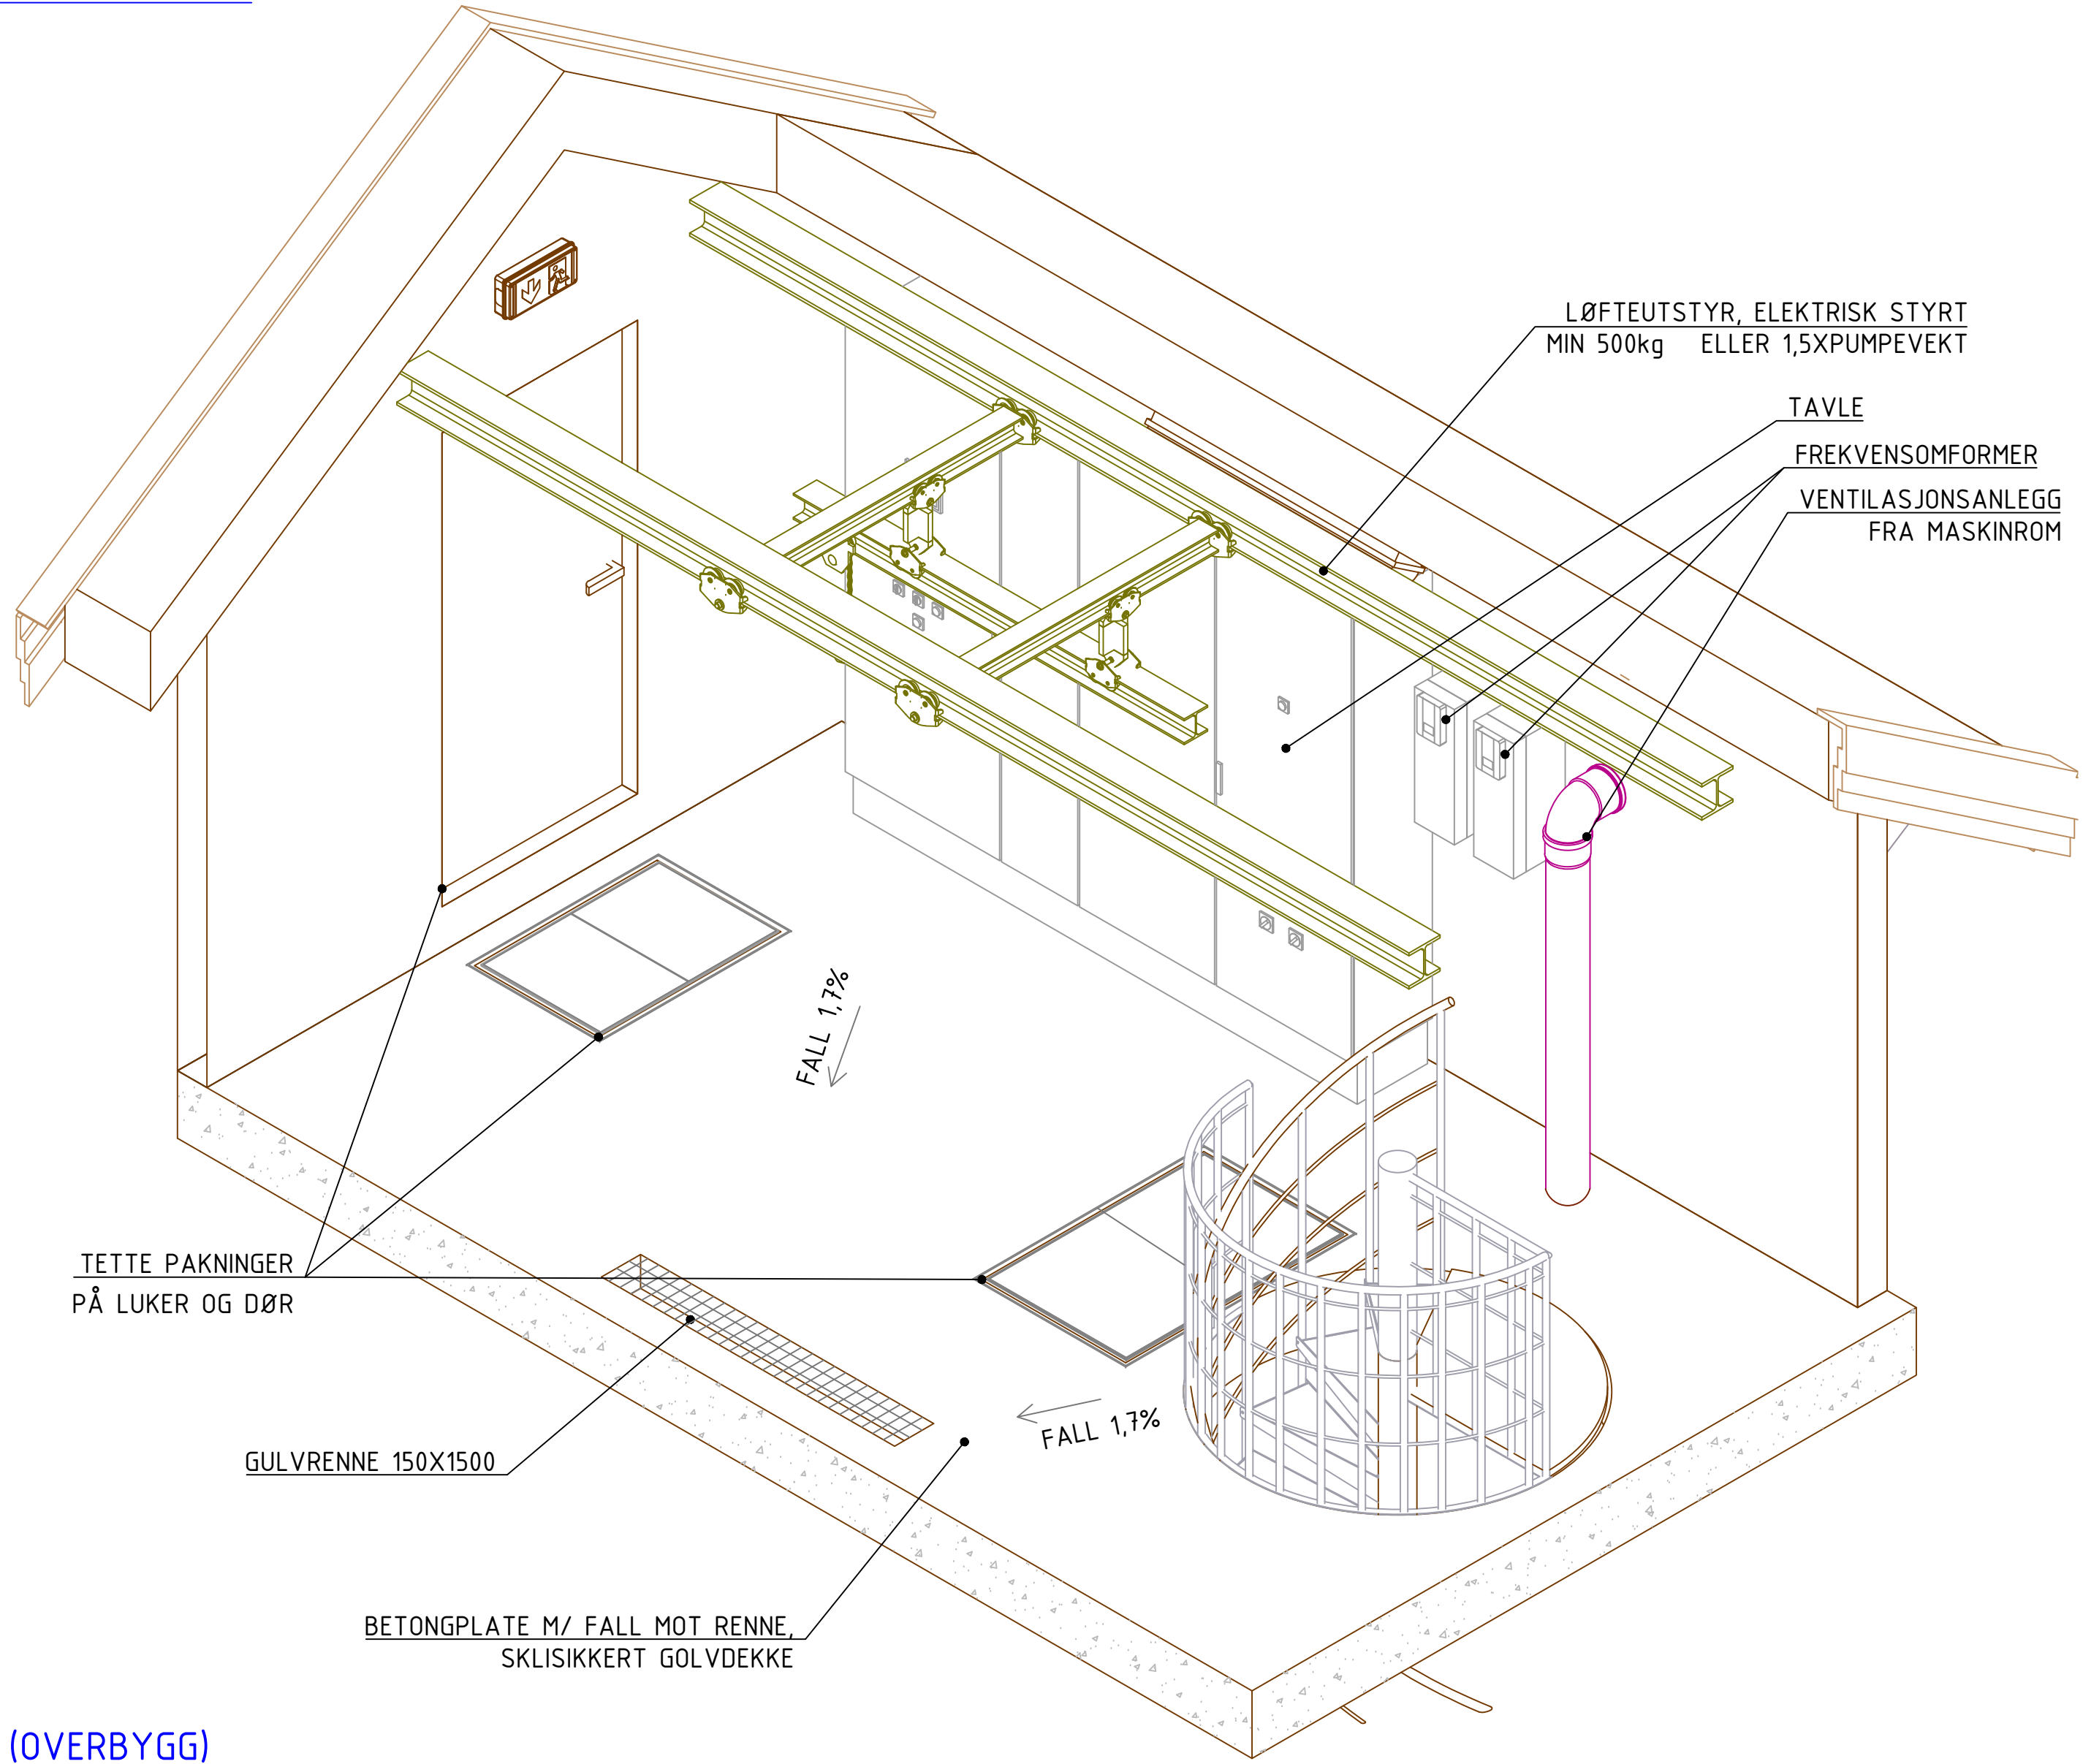

SNITT A-A (OVERBYGG)

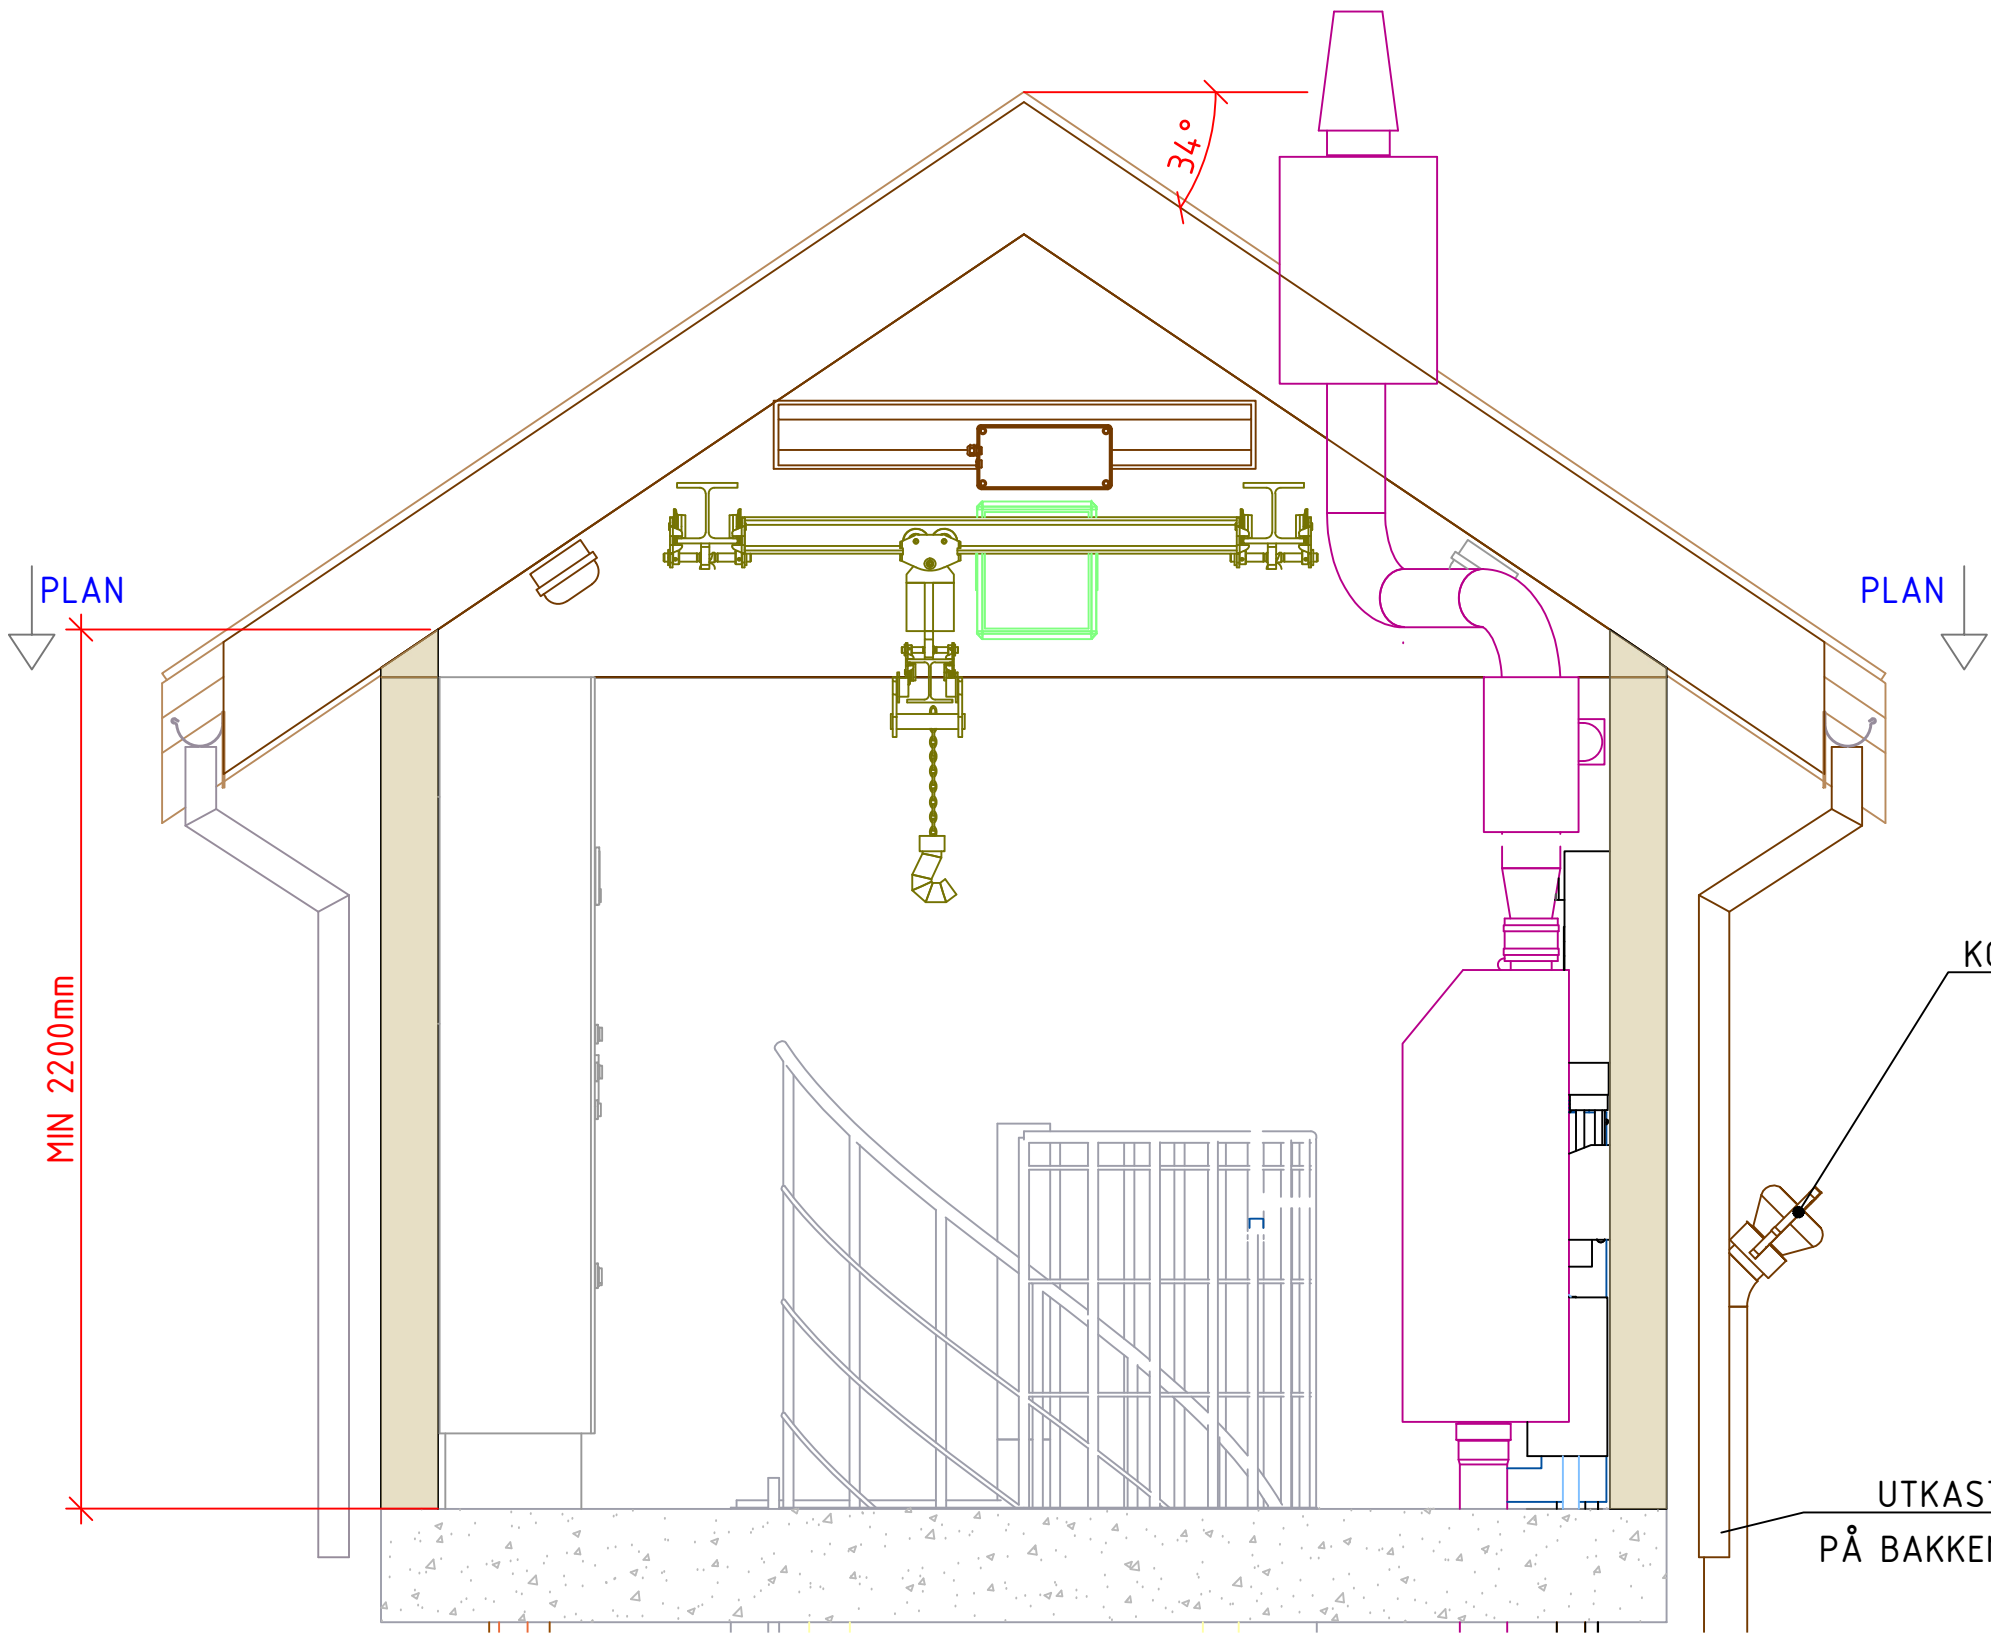

KOBLINGEN VINKLES MED VEGG
MOT INNGANGSDØR, LÅSBAR

B01	Tilbudstegning, justeringer etter kommentar	NOZINT	NO1A6C	NO1A6C	27.02.2026
B00	Tilbudstegning	NOZINT	NO1A6C	NOSABA	09.09.2024
Rev	Revisjonen gjelder	Utført	Kontr.	Godkjent	Dato
Prosjektnavn:	VA Borgen detaljprosjekt	Tegningsdato	09.09.2024		
Oppdragsgiver:	Ullensaker kommune	Prosjektleder	Tore Leland-Try		
Prinsipptegning		Prosjektnummer	gLYS32		
Pumpestasjon, avløp		Målestokk	1:25		
Overbygg		Koordinatsystem	NN2000		
Plan og snitt		Arkformat	A1		
		Statuskode	B		
		Fagkode	RIVA		
		Tegningstatus	Tilbudstegning		
		Revisjon	00		
Utført av	NOZINT	Kontrollert av	NO1A6C	Godkjent av	NOSABA
				Tegningsnr	VA-523

SWECO