




SP-01
SNITT A-A (1:20)

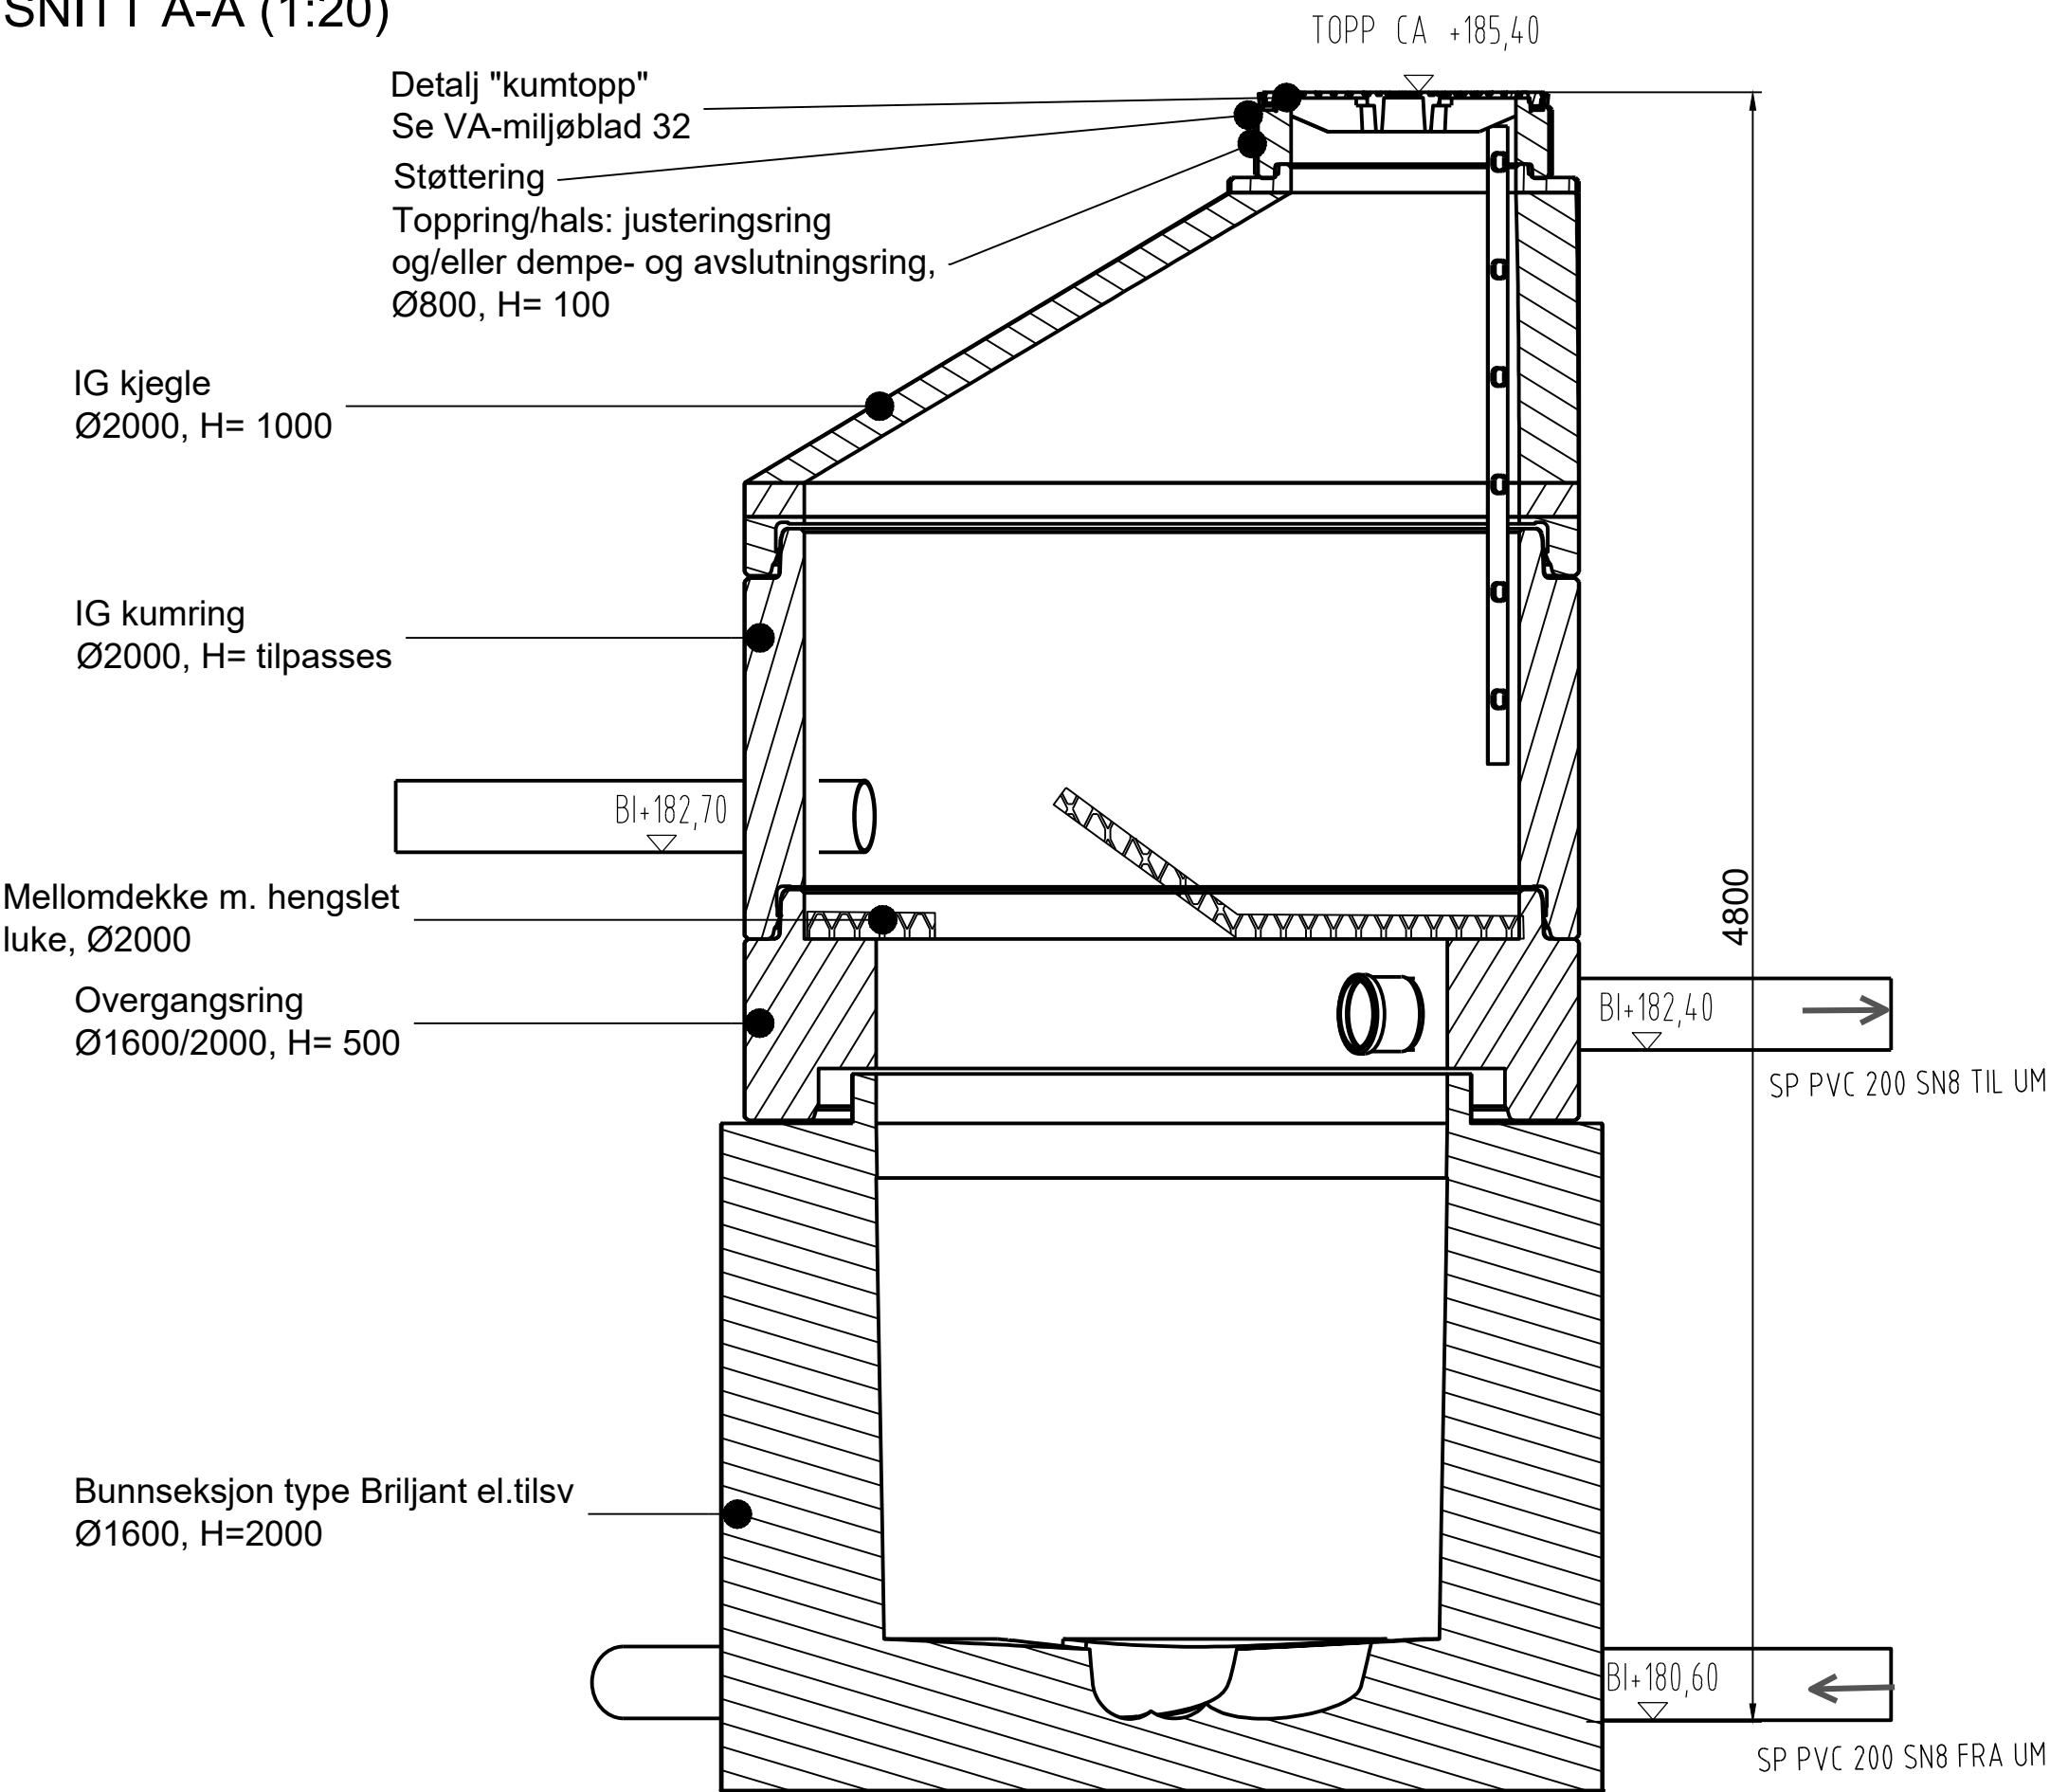


PLAN - TOPP

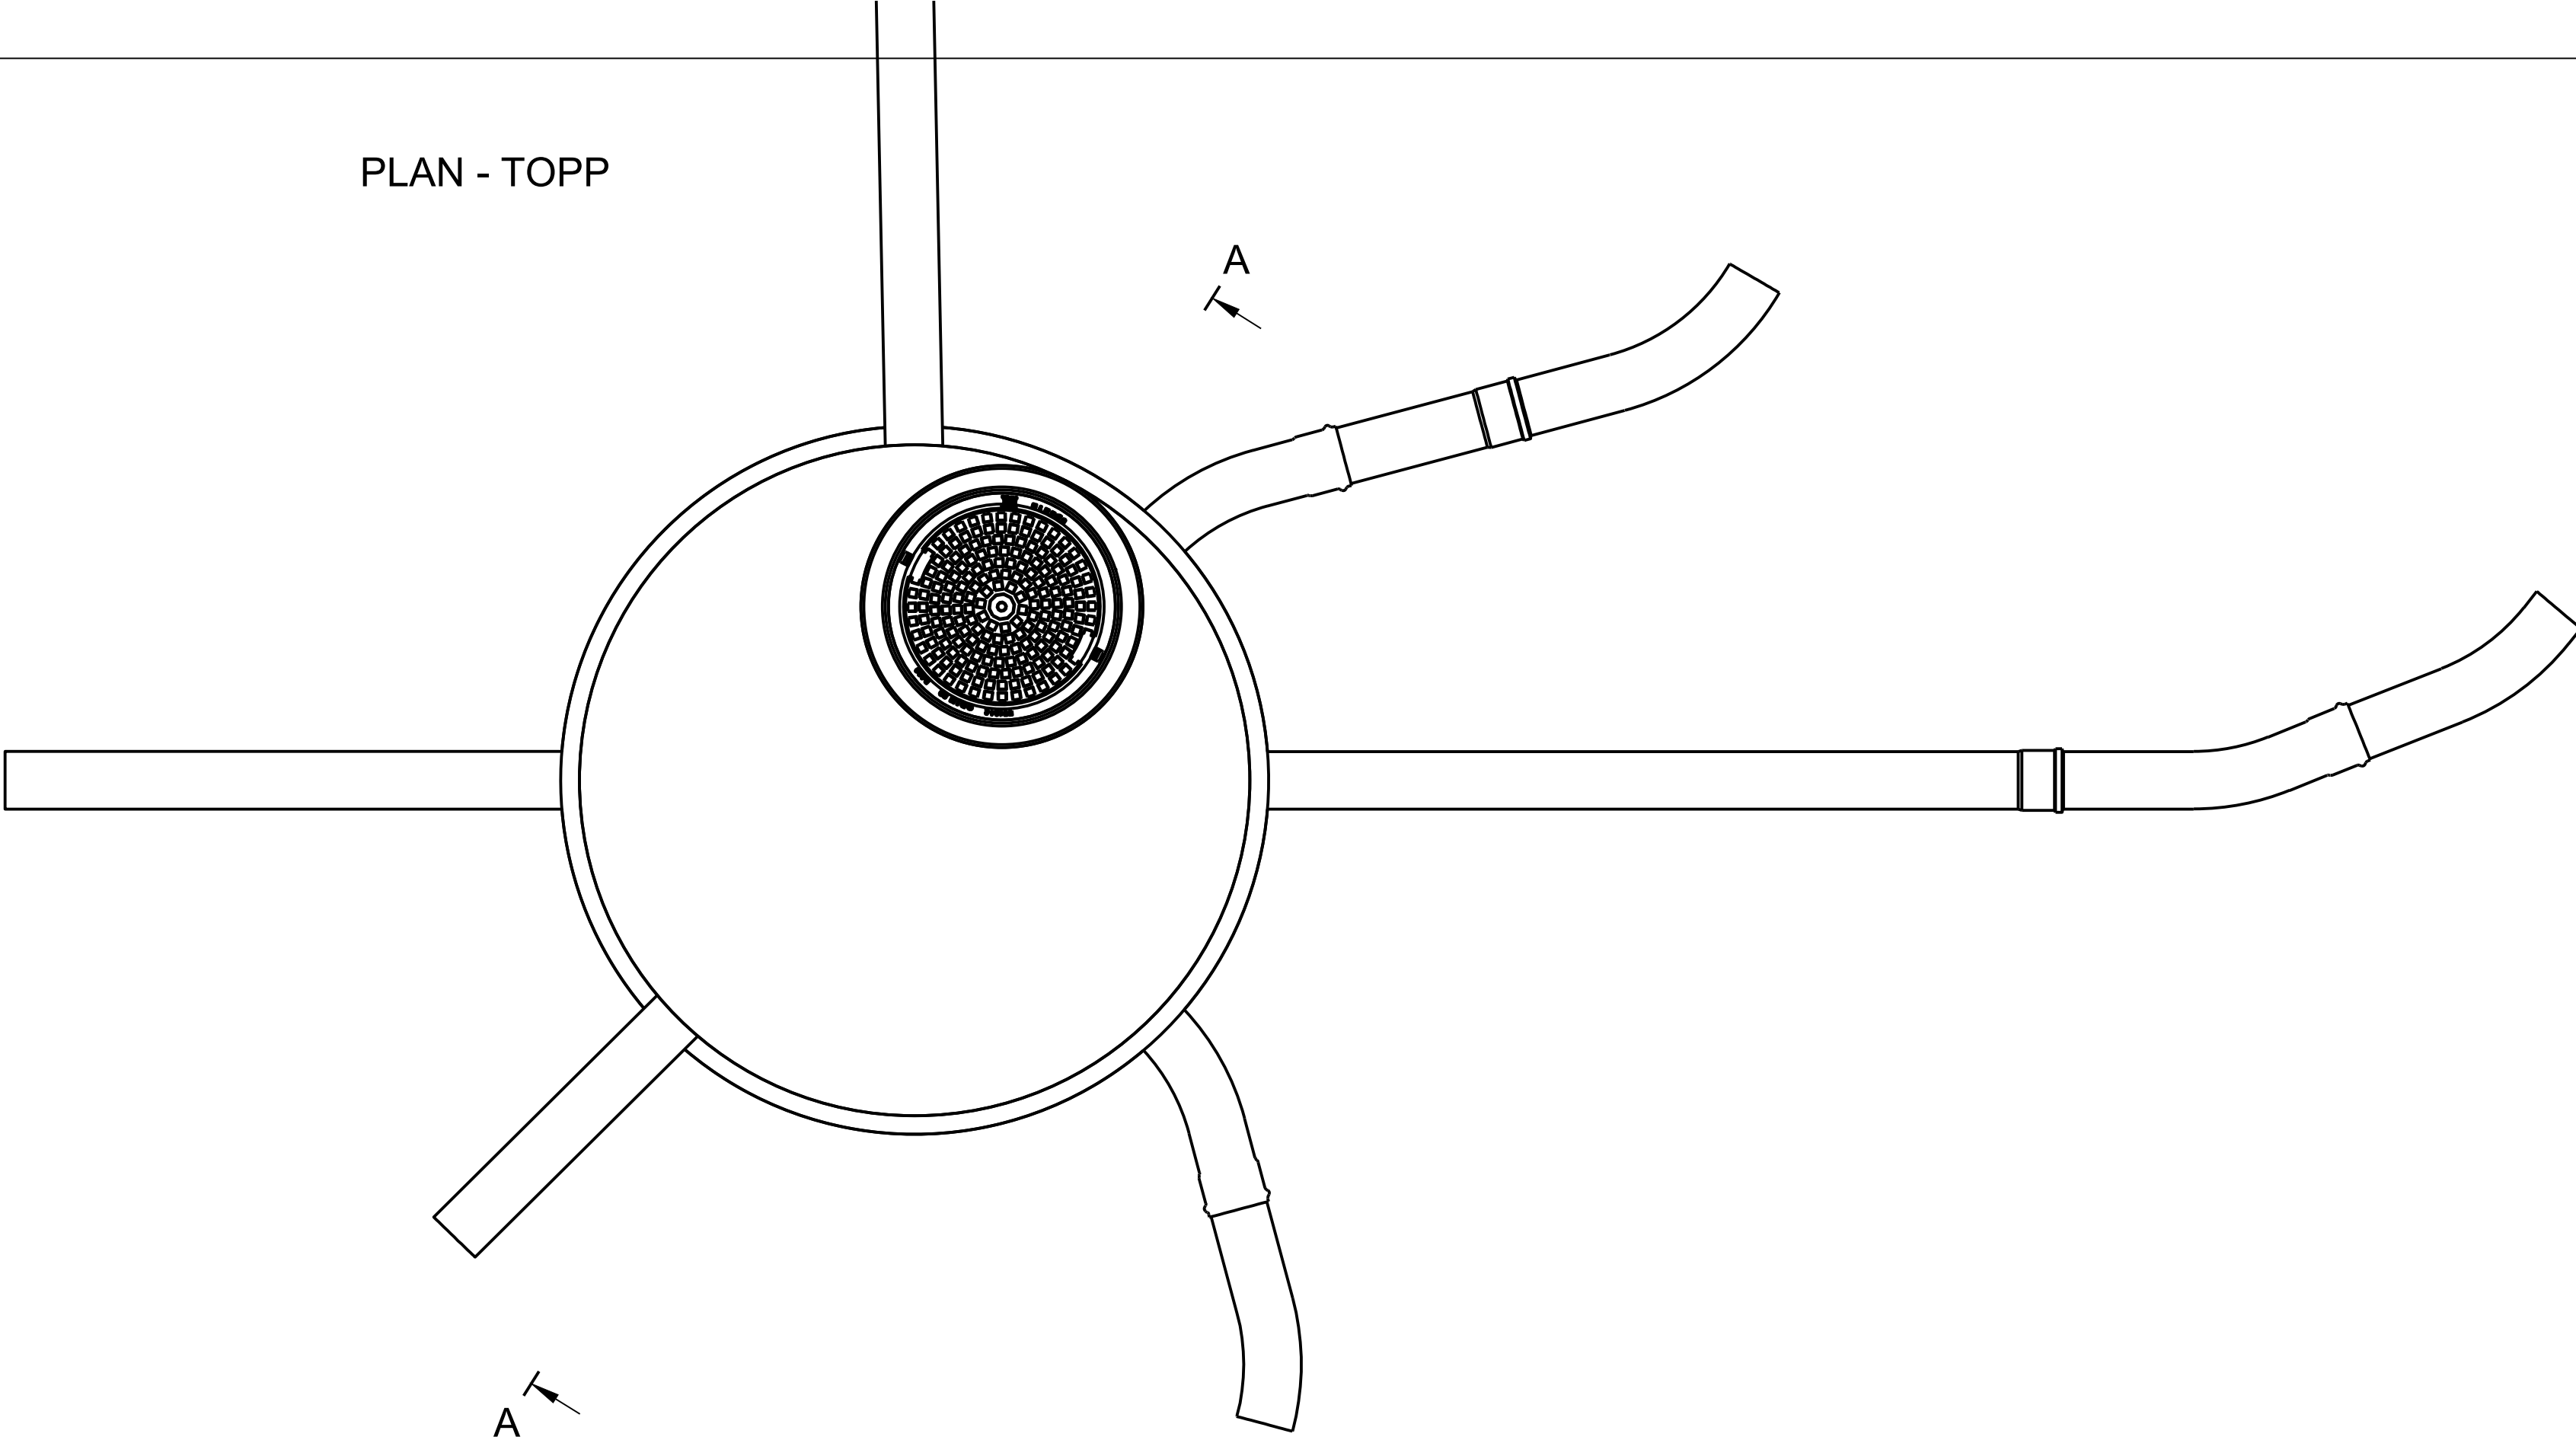

PLAN-BUNN

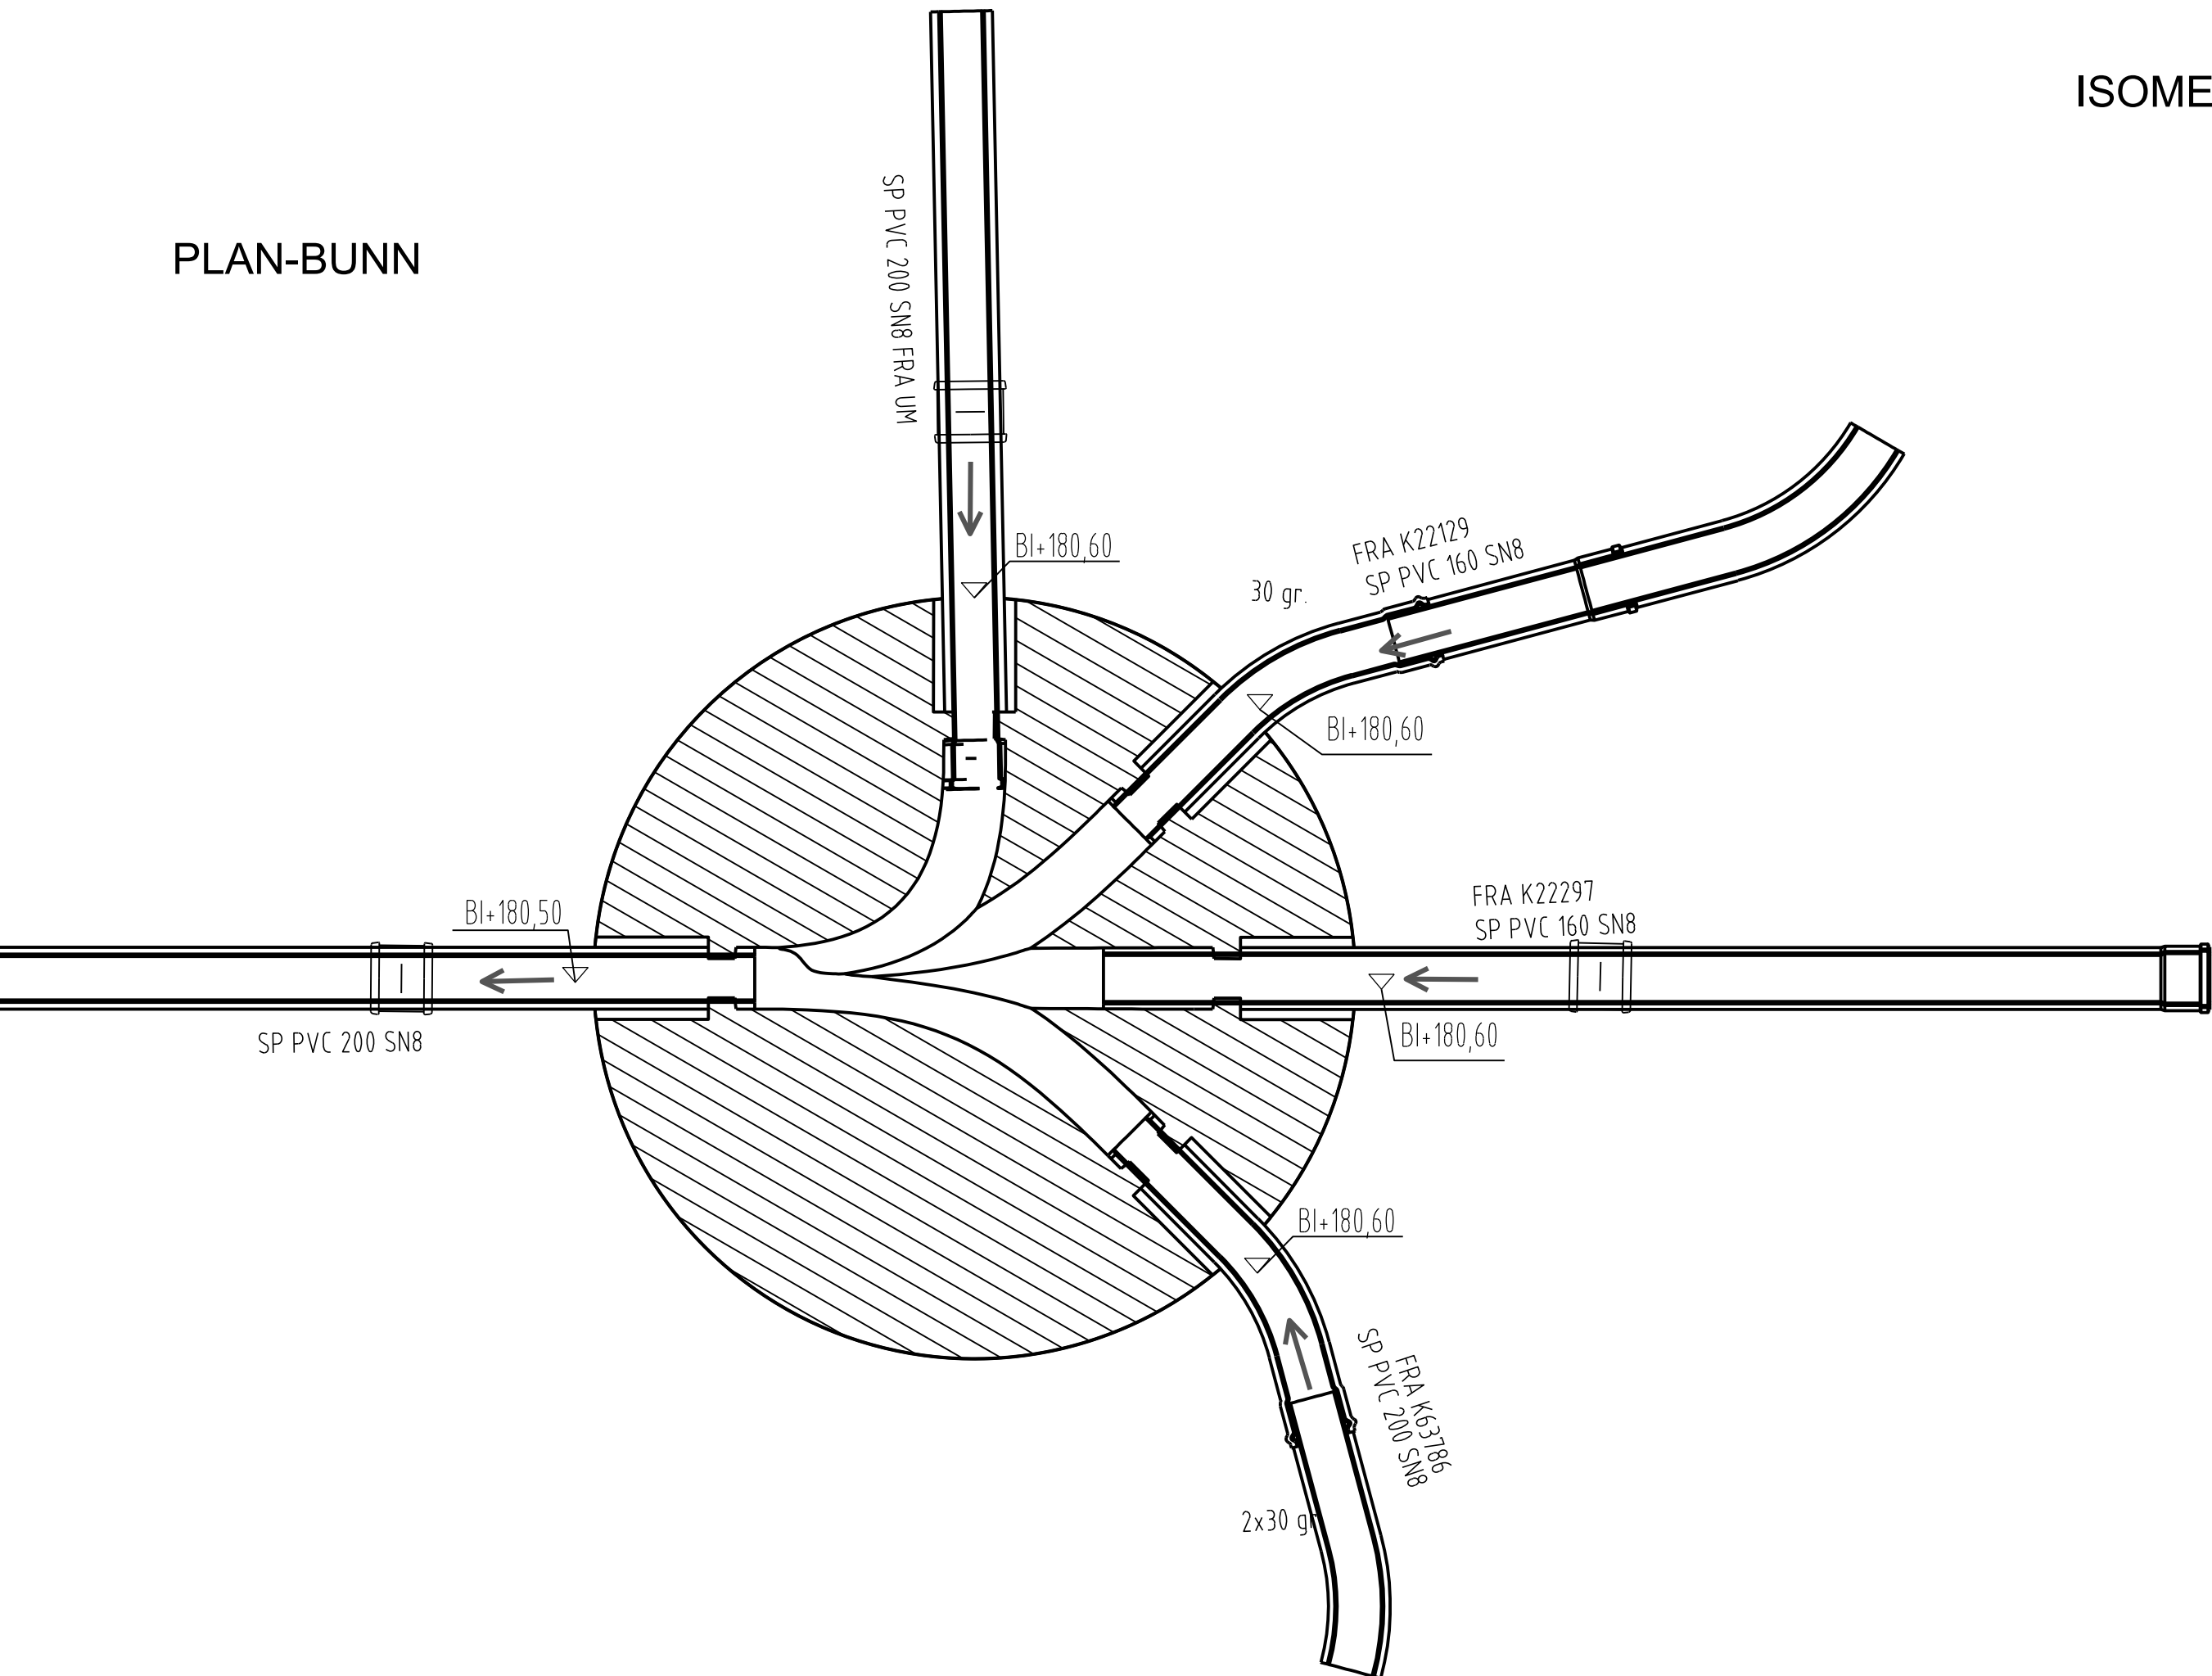

ISOMETRISK (NØ)

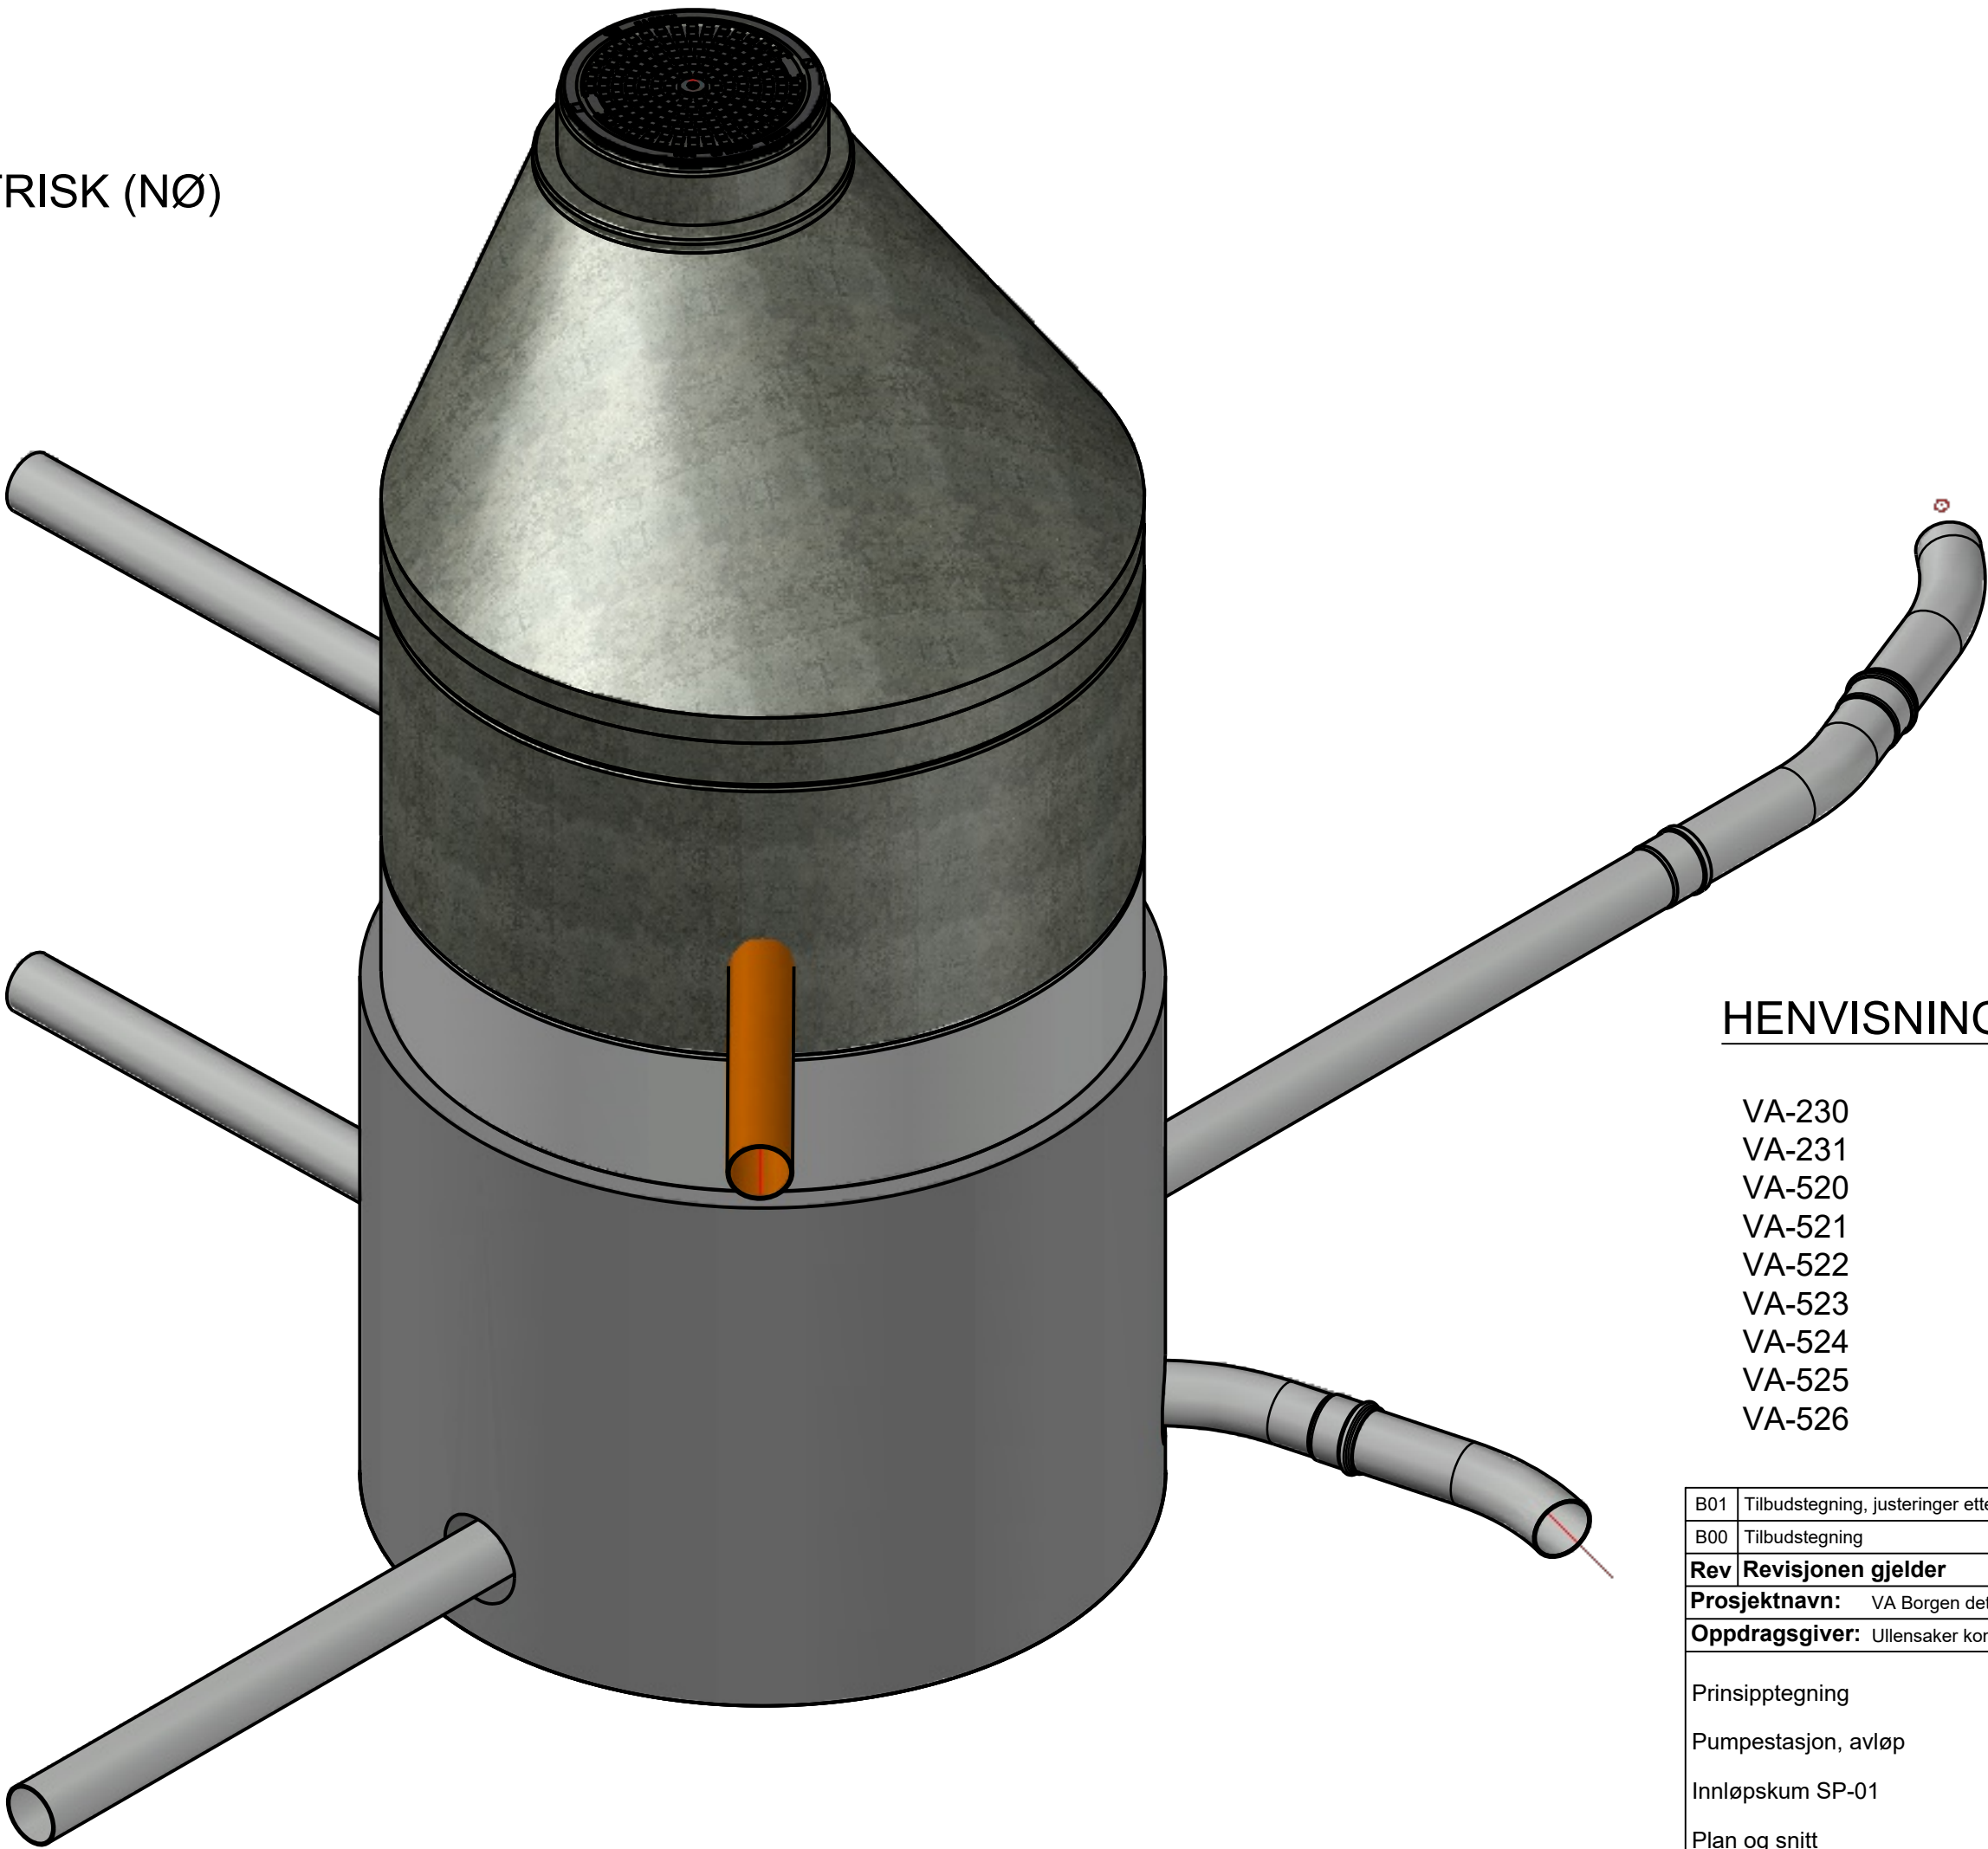

HENVISNINGER:

VA-230	Utomhus, plan og snitt
VA-231	Plantegning
VA-520	Dimensjoneringsgrunnlag
VA-521	Flytskjema
VA-522	Sump, plan og snitt
VA-523	Overbygg, plan og snitt
VA-524	Innløpskum SP01, detaljtegning - plan og snitt
VA-525	Uljevningsmagasin, typetegning
VA-526	Sandfang SF1, detaljtegning, plan og snitt

B01	Tilbudstegning, justeringer etter kommentarer	NOFRST	NOZINT	NO1A6C	27.02.2026
B00	Tilbudstegning	NOZINT	NO1A6C	NOSABA	09.09.2024
Rev	Revisjonen gjelder	Utført	Kontr.	Godkjent	Dato
Prosjektnavn:	VA Borgen detaljprosjekt	Tegningsdato	09.09.2024		
Oppdragsgiver:	Ullensaker kommune	Prosjektleder	Tore Leland-Try		
Prinsipptegning		Prosjektnummer	10239866		
Pumpestasjon, avløp		Målestokk	1:20		
Innløpskum SP-01		Koordinatsystem	-		
Plan og snitt		Vertikalsystem	NN2000		
		Arkformat	A1		
		Statuskode	B		
		Fagkode	RIVA		
		Tegningstatus	Tilbudstegning		
		Revisjon	01		
Utført av	Kontrollert av	Godkjent av	Tegningsnr	VA-524	
NOZINT	NO1A6C	NO1A6C			

