
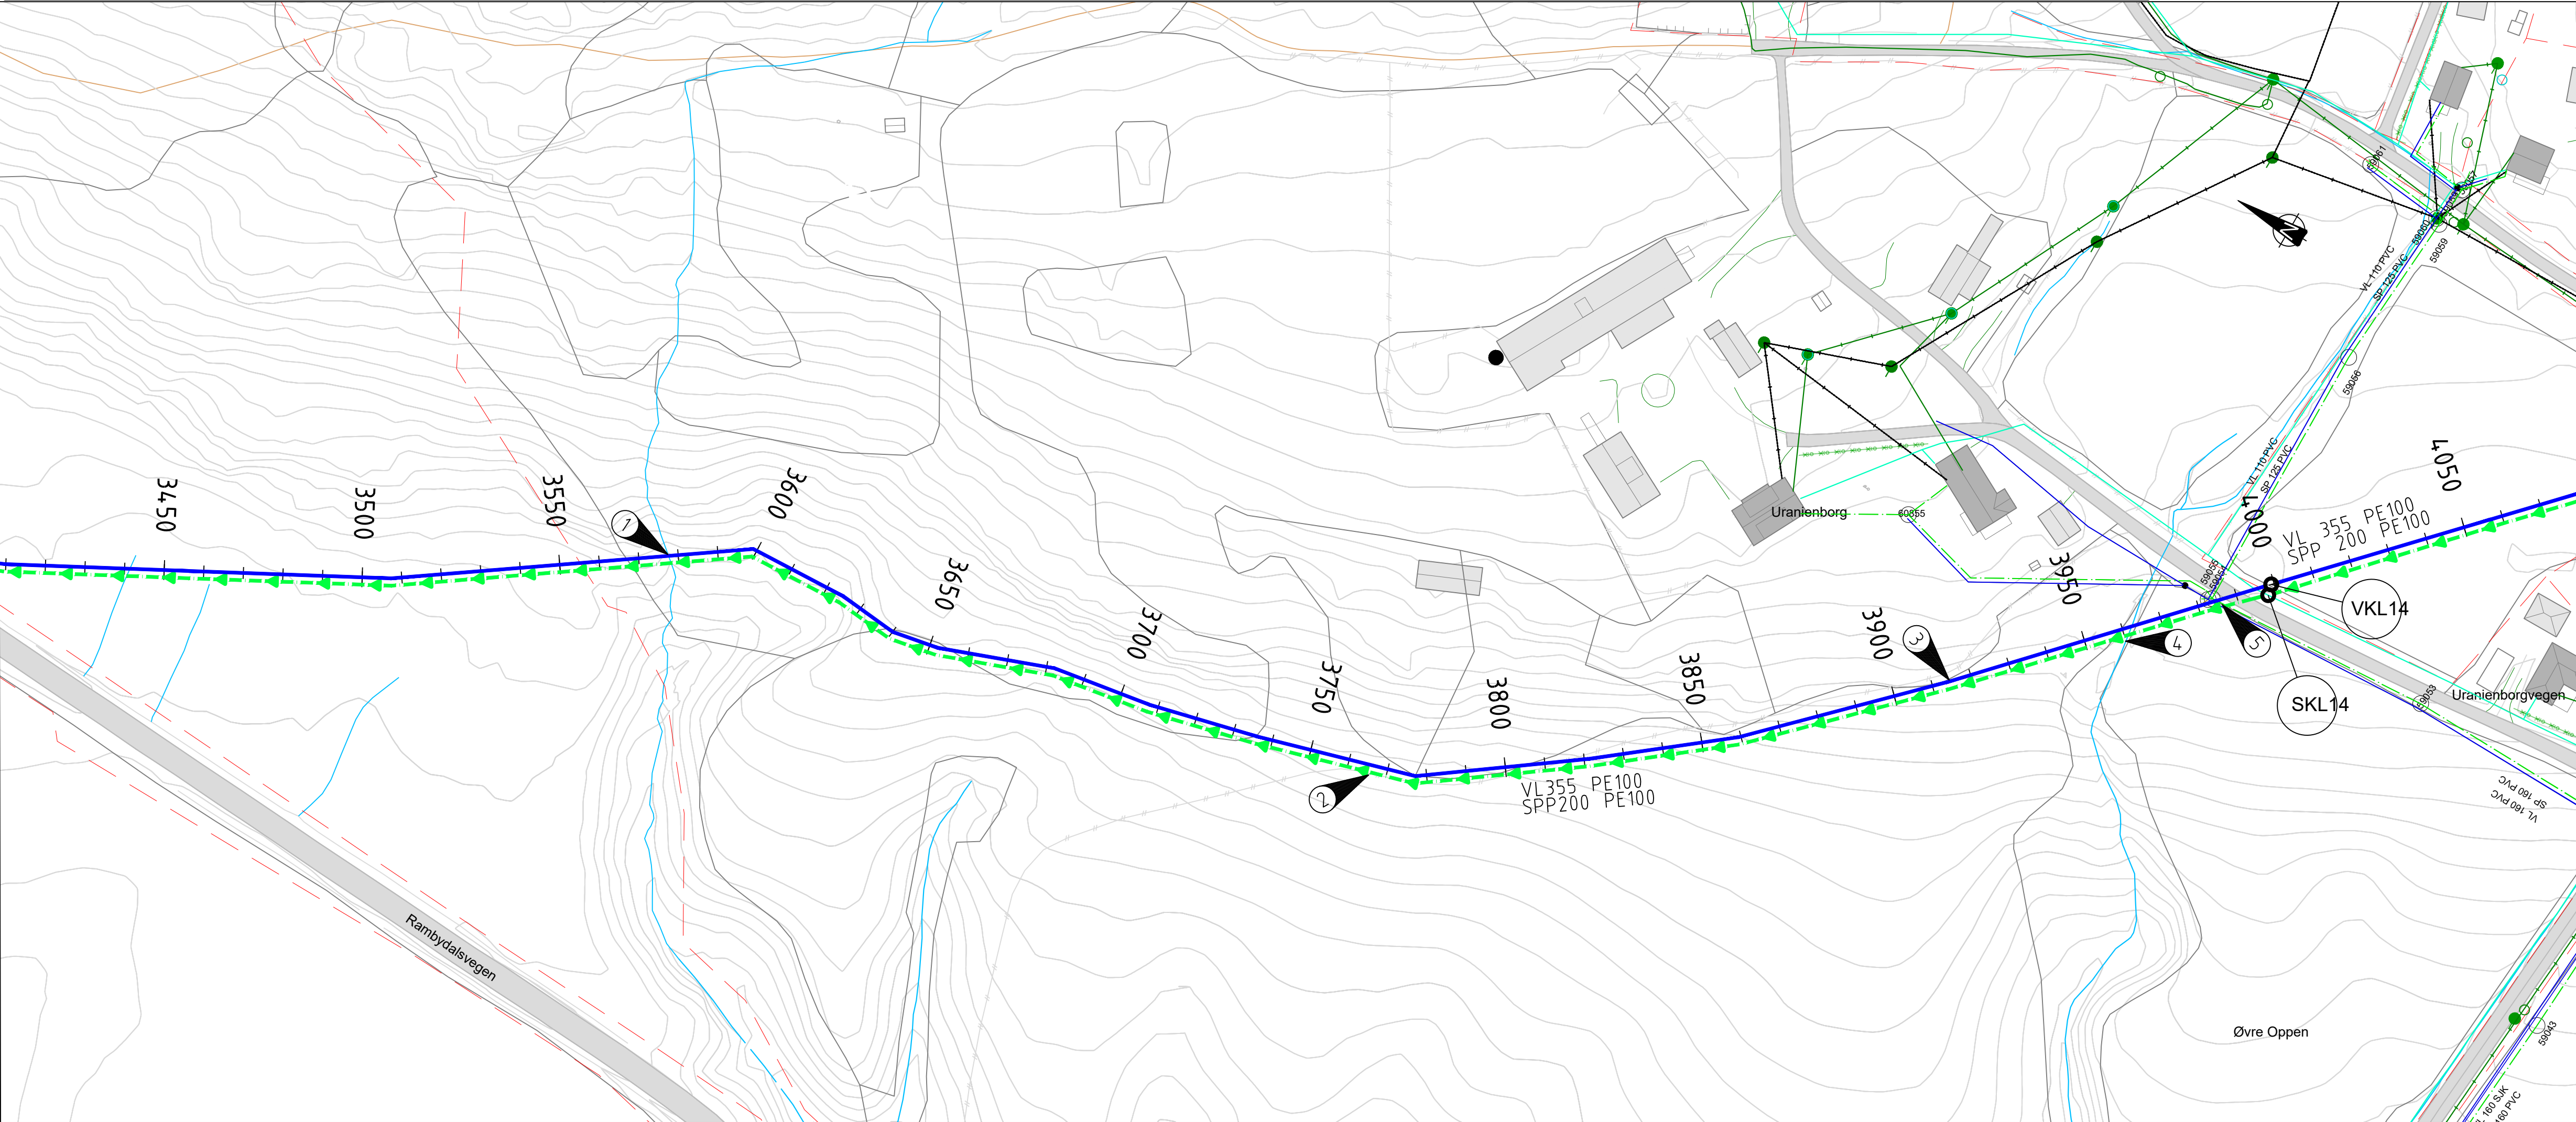


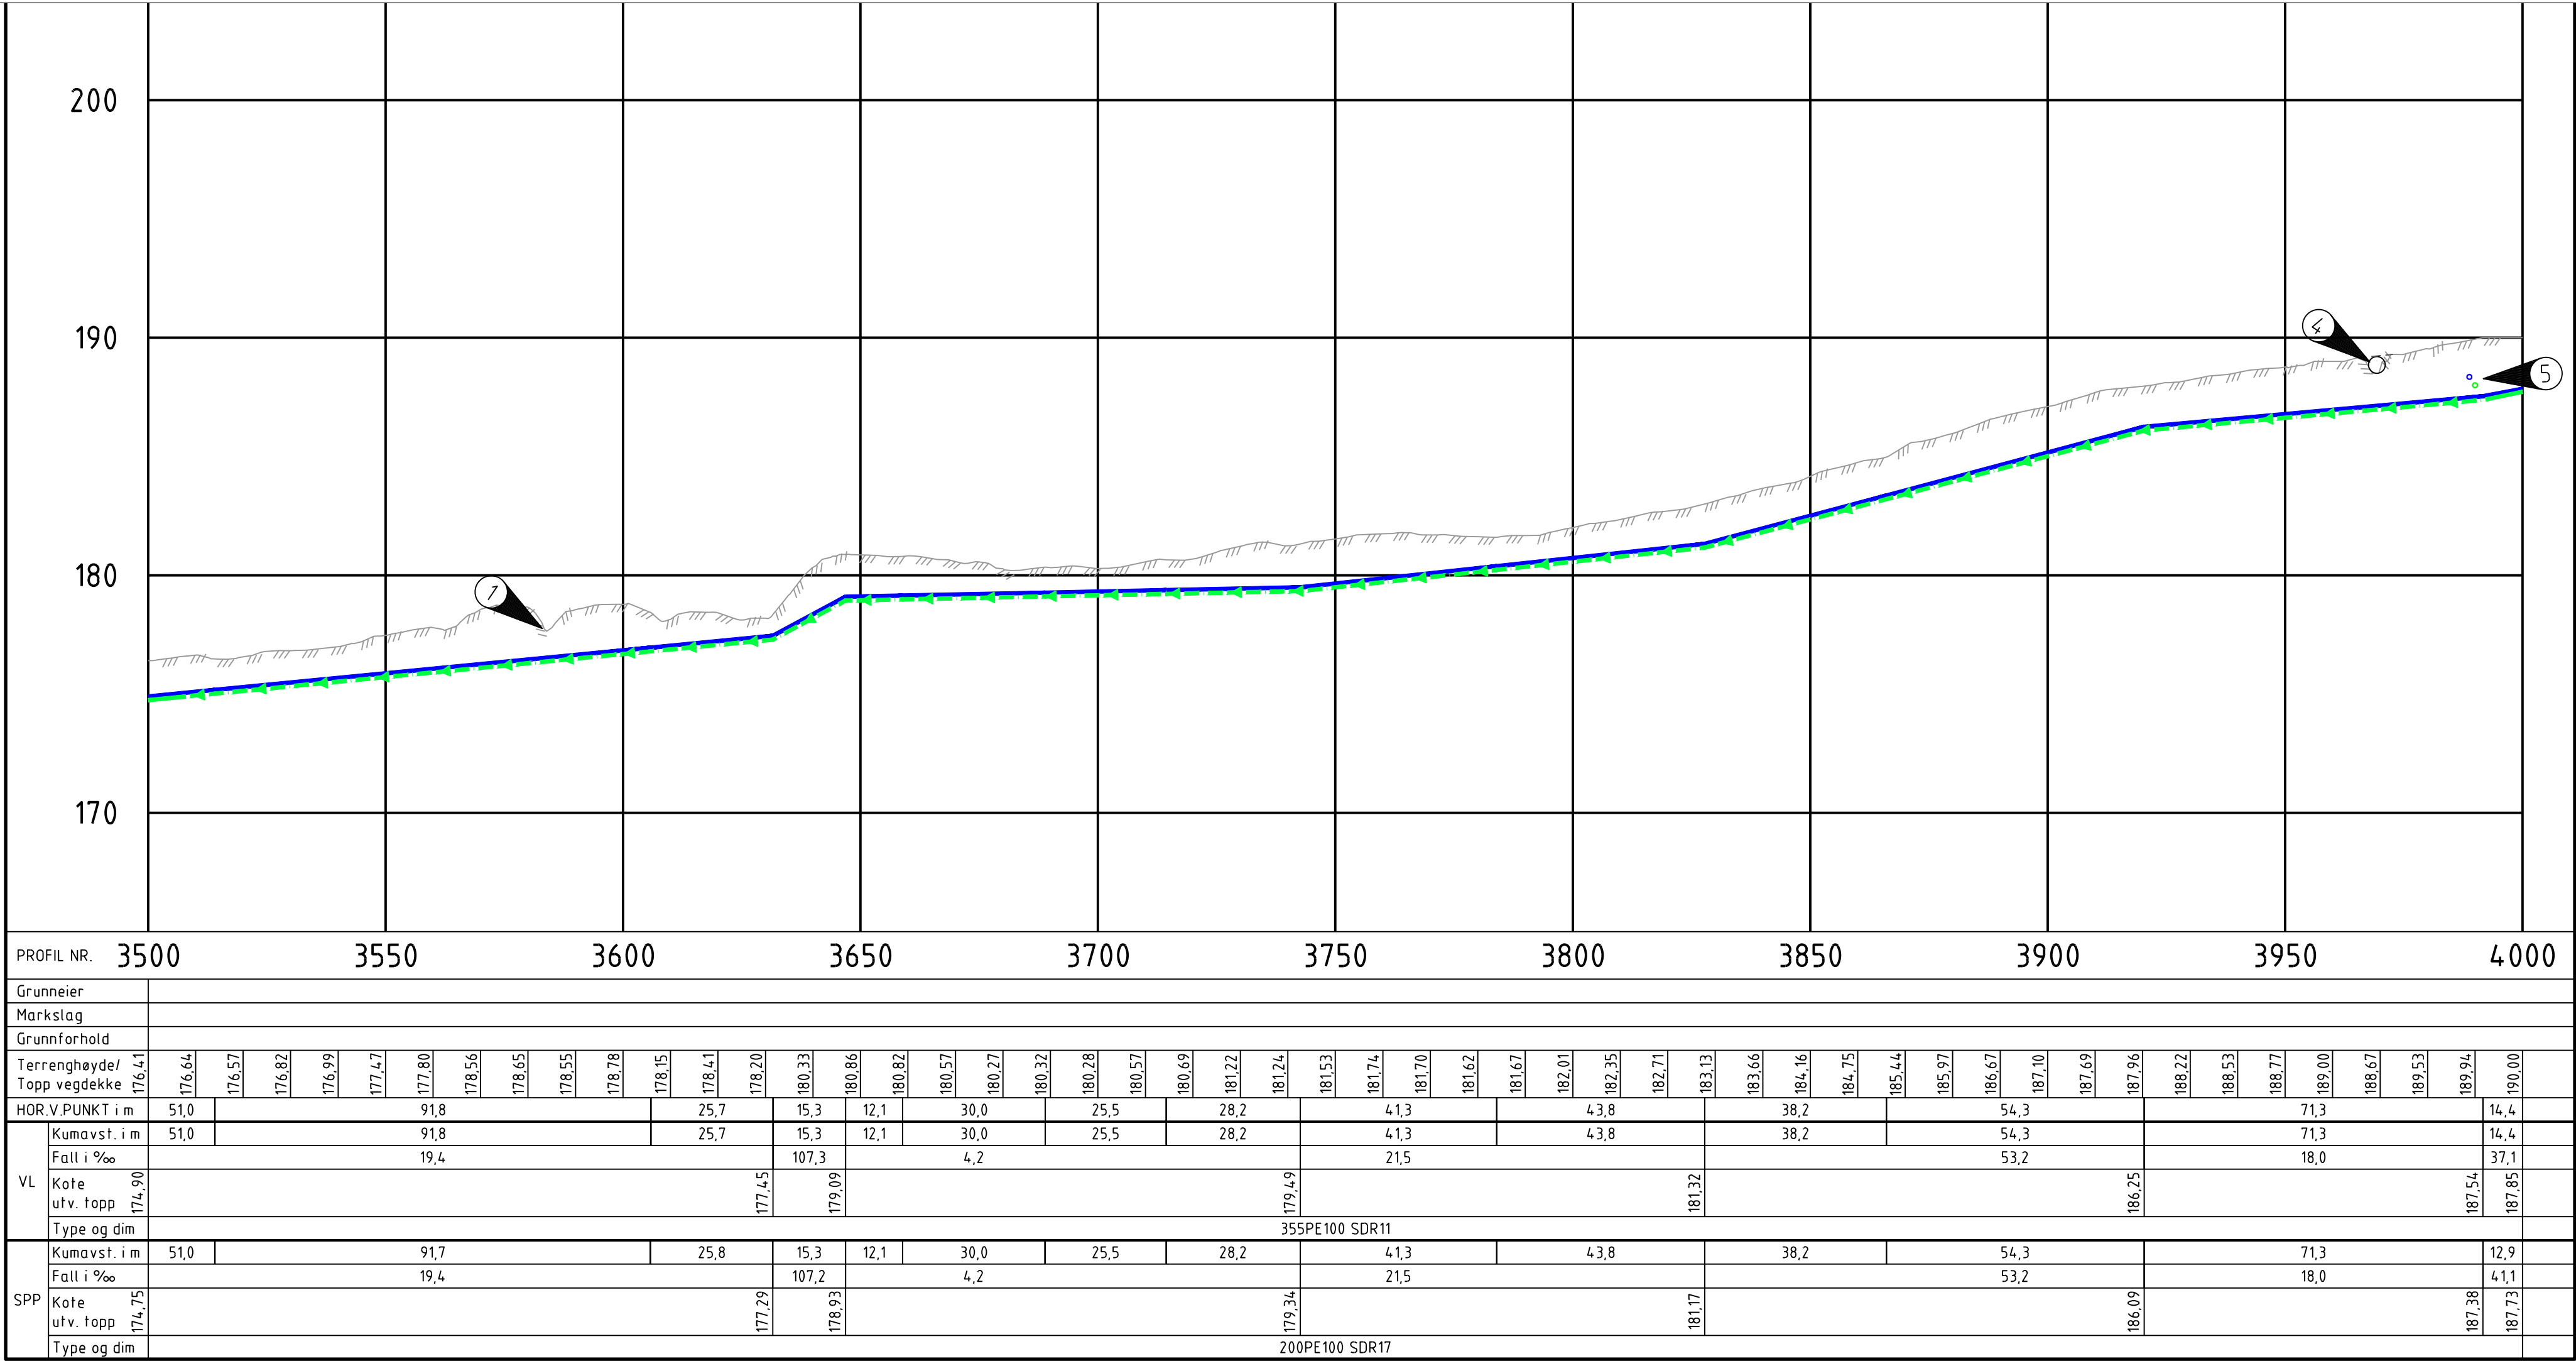

MERKNADER:

1

Kryssing av bekk. Bekk erosjonssikres, ledninger isoleres lokalt. Se prinsipptegning for bekkryssing VA-601.

2

Trase legges i kant av skogsteig på eiendommen.

3

Trase legges i kant av dyrket mark på eiendommen.

4

Kryssing mindre bekkelukking / evt. åpen bekk.

5

Kryssing av eksisterende VA.

HENVISNING

VA - 010

Tegnforklaring

Prosjektert	Eksisterende	Sanert
Vannledning		
Spillvann		
Spillvann - Pumpe		
Overvann		
Kum		
Pumpestasjon Spillvann		
Utløp		
Terreng		
Fjell		
Gjerde		
Eiendomsgrense		
Gårds- /bruksnummer		
Bekk		
Sti/turvei		
Bygninger		
Styrt boring		
Entreprenørgrense		
Profilmarkering		
Livsmiljø/nøkkelbiotoper		
Luft		
Bakken		
Ukjent		

Hayspent 45-300kV
Hayspent 11 - 22kV
Lavspent (240V-400V)
LednTraseseksjon
Signal (Tele, Fiber, Coax)
Fordelingsskap
Stolpe
Elektrokum
Hayspent mast
Kabelskap

Rev/	Revisjonen gjelder	Utført	Kontr.	Godkjent	Dato
Prosjekt	Prosjekt	Prosjekt	Prosjekt	Prosjekt	Prosjekt
Oppdrags	Oppdrags	Oppdrags	Oppdrags	Oppdrags	Oppdrags
Plan- og profil	Plan- og profil	Plan- og profil	Plan- og profil	Plan- og profil	Plan- og profil
Overføringstrase	Overføringstrase	Overføringstrase	Overføringstrase	Overføringstrase	Overføringstrase
Profil	Profil	Profil	Profil	Profil	Profil

Utført av	Kontrollert av	Godkjent av
NOFRST	NO1A8C	NOSABA

Tegningsnr	VA-208
------------	--------