


GENERELLE BESTEMMELSER:

- VA norm for Ullensaker kommune må følges
- Alle kummer skal ha lokk med kommunens logo
- Kumhøyde tilpasses med kumringer og justeringsringer
- Overdekning over topplate skal være min. 300mm
- I nedstigningskummer med høyde over 4m skal det etableres mellomdekke. Åpning i mellomdekket plasseres eksentrisk ift. topplokk

STAKE/SPYLEKUM DN630

Minikum m. avlastningsplate

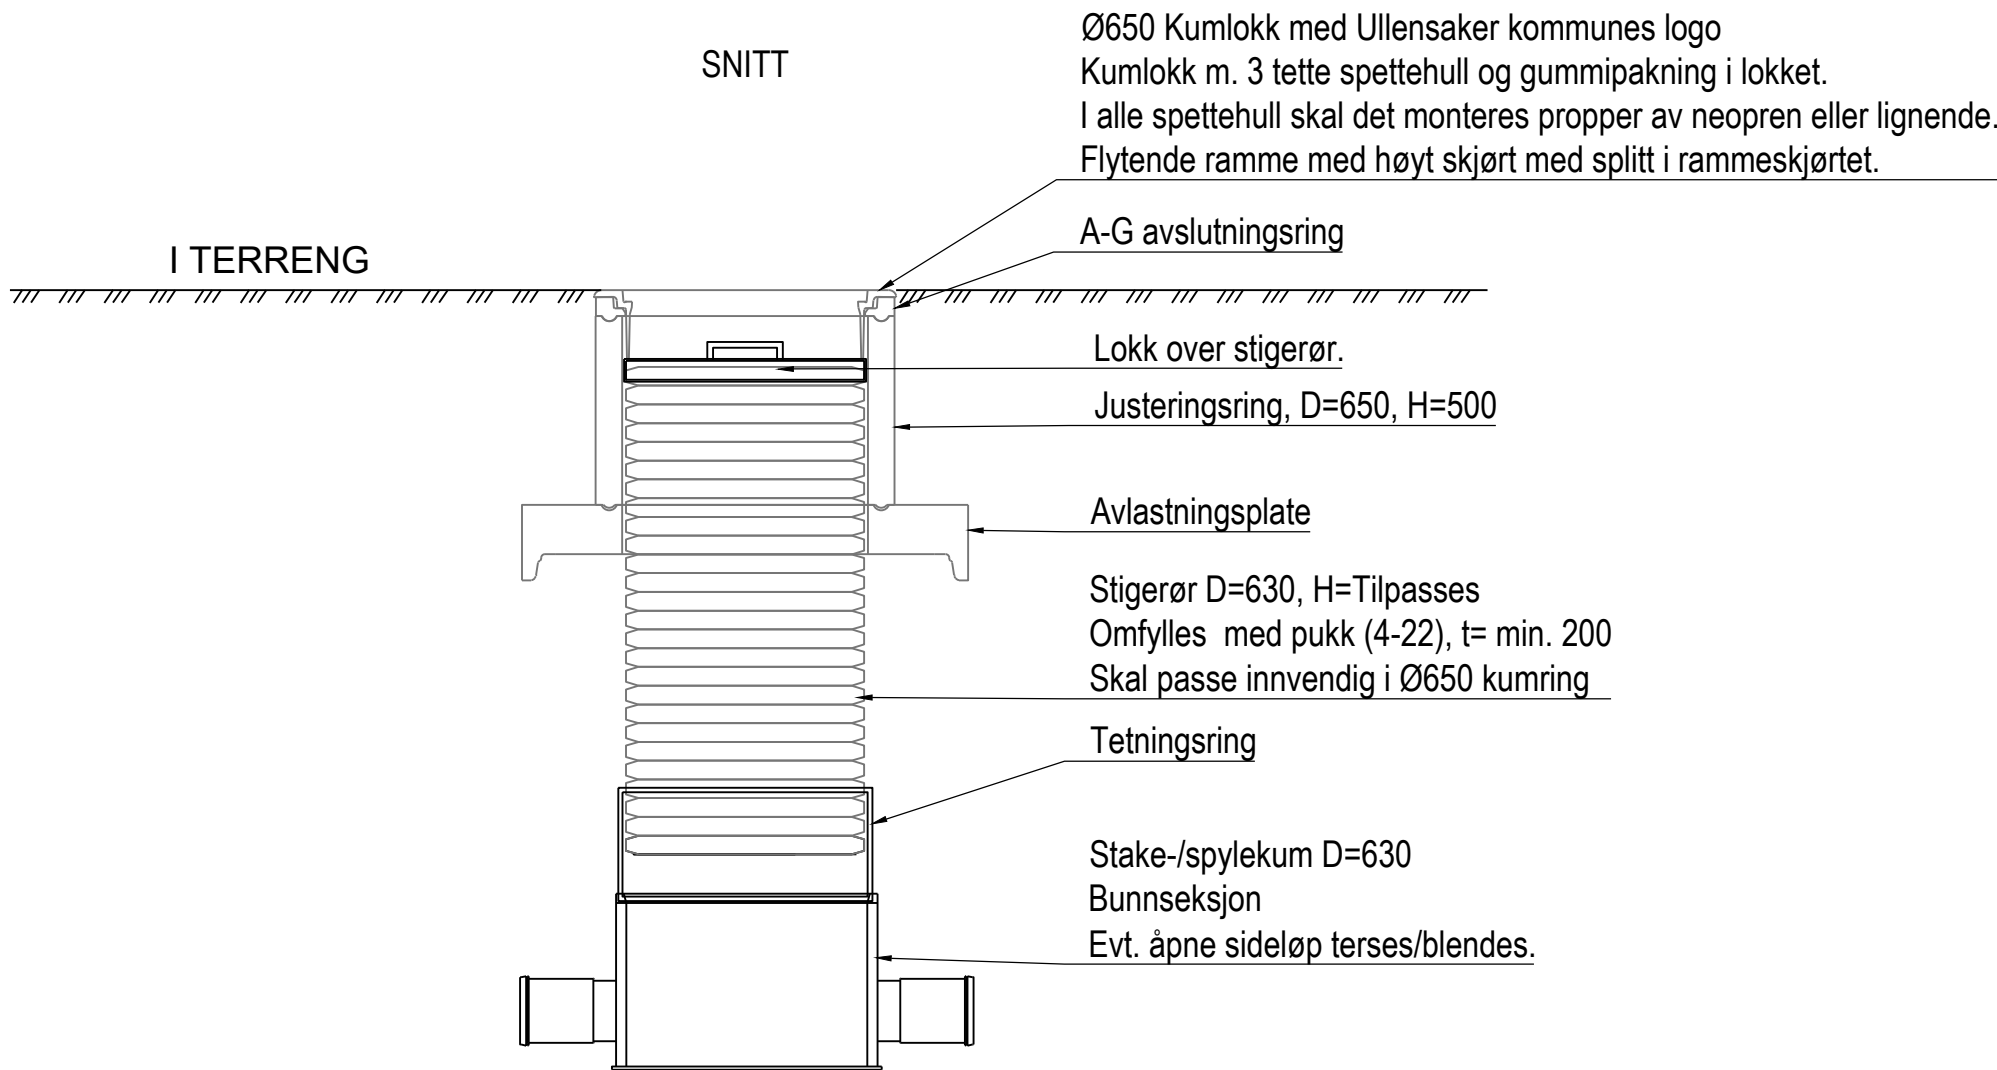

HENVISNINGER:



VA201 - Plan og profiltegning

VA210 - Plan og profiltegning

VA211 - Plan og profiltegning

NEDSTIGNINGSKUM SP

DN1600 BUNNSEKSJON

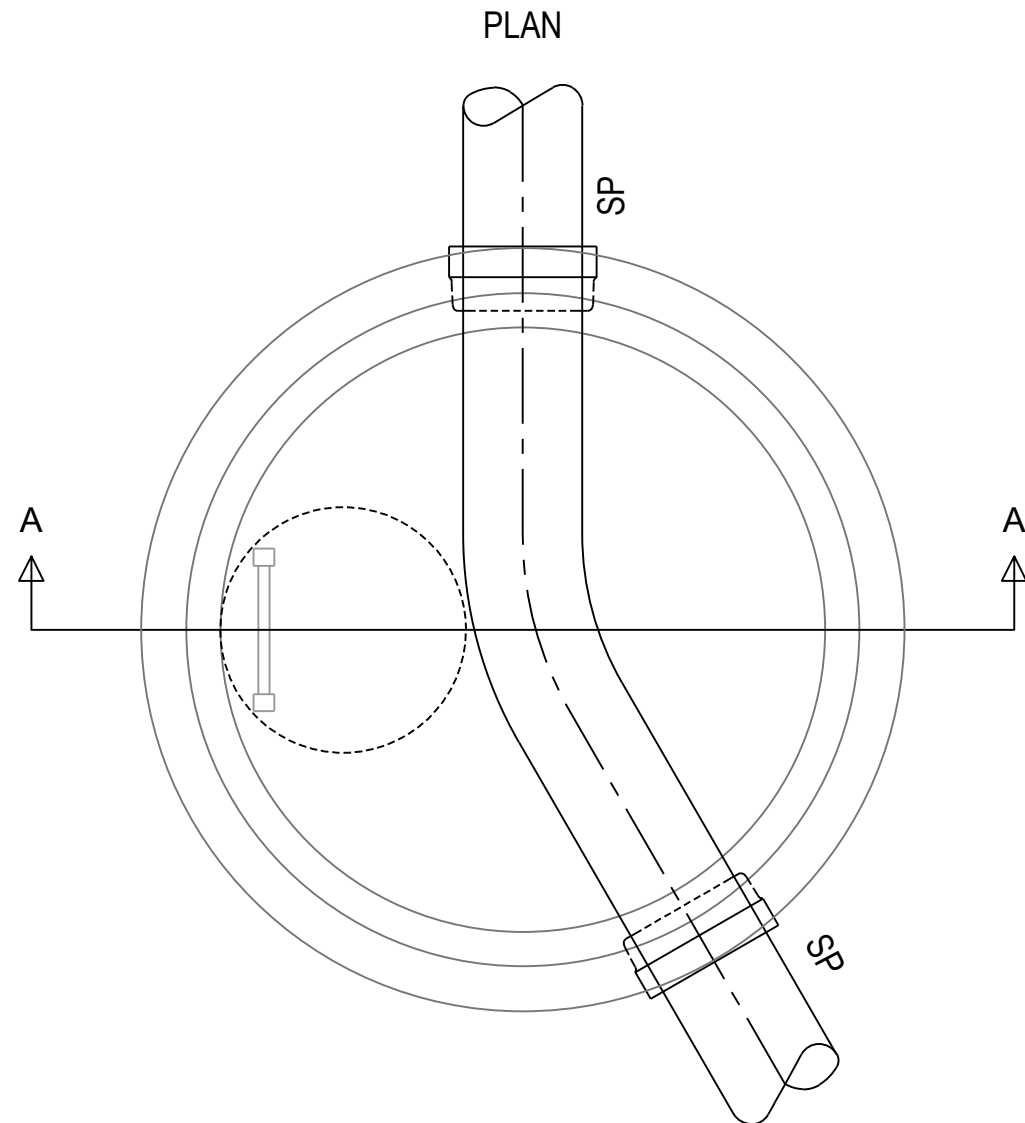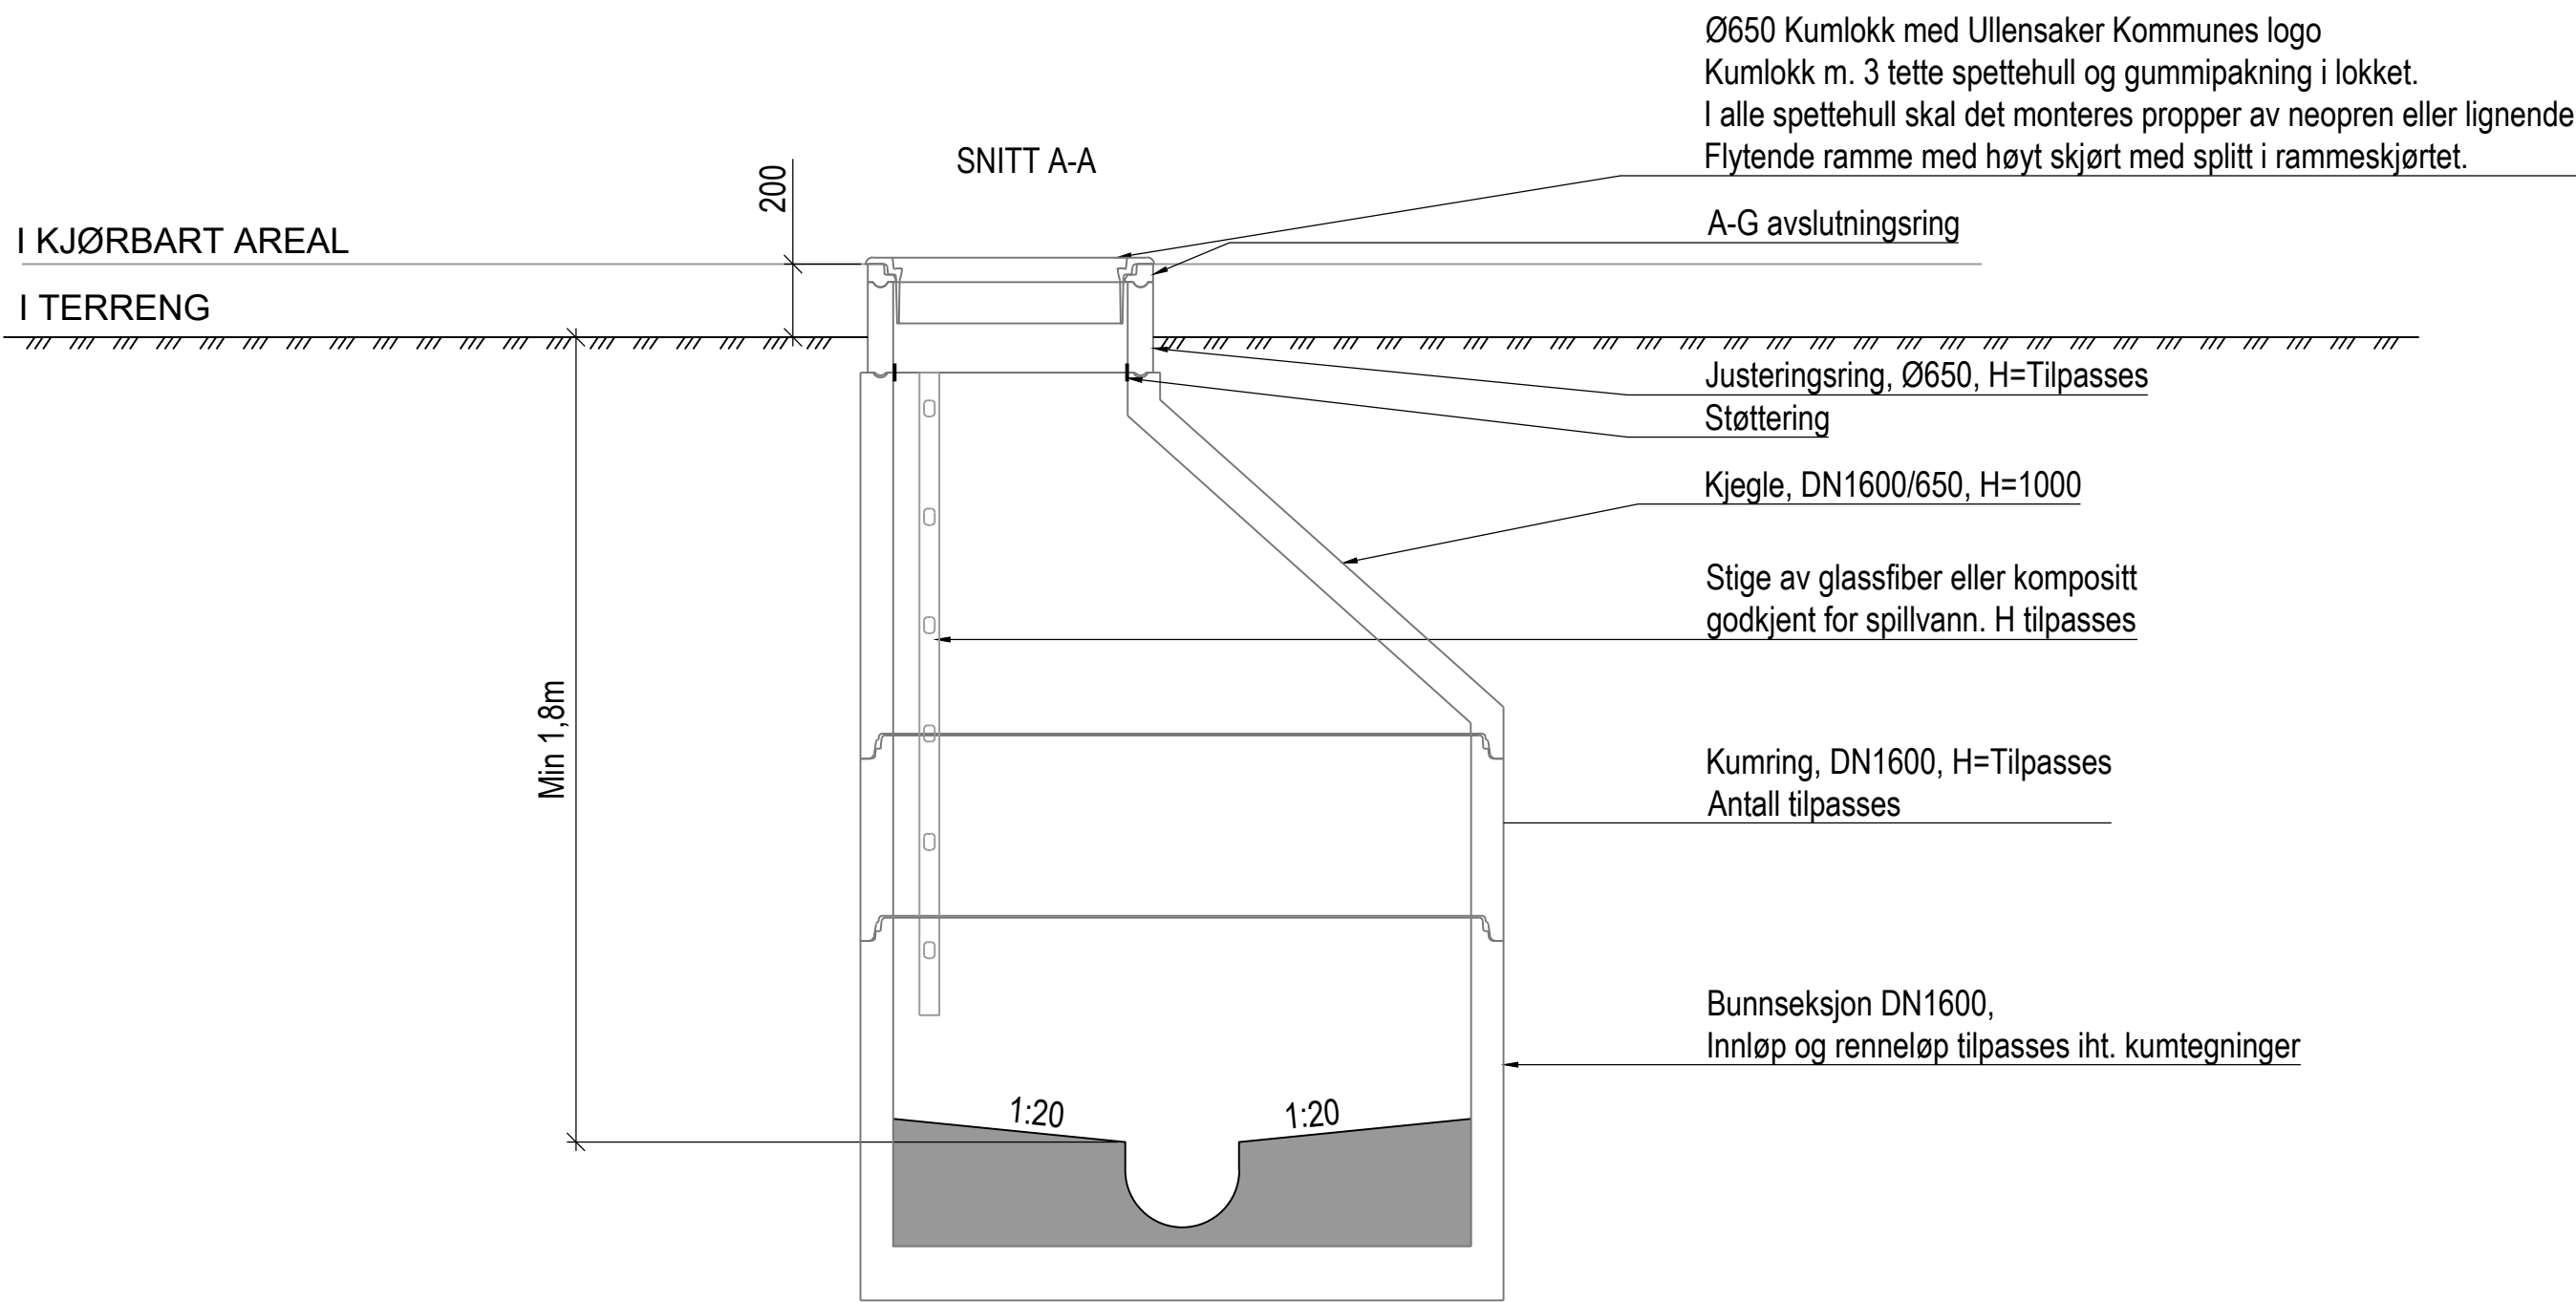

Rev	Revisjonen gjelder	Utført	Kontr.	Godkjent	Dato
Prosjektnavn:	VA Borgen detaljprosjekt	Tegningsdato		22.11.2024	
Oppdragsgiver:	Ullensaker kommune	Prosjektleder		Tore Leland-Try	
Type-tegning		Prosjektnummer		Bahzad Salim	
Stake- spylekum DN630		Målestokk		10239866	
		Koordinatsystem		-	
		Vertikalsystem		-	
		Arkformat		A1	
		Statuskode		B	
		Fagkode		RIVA	
		Tegningstatus		Tilbudstegning	
		Revisjon		0	
Utført av	Kontrollert av	Godkjent av		Tegningsnr	VA-401
NØFRST	NØ1A6C	NØSABA			