


FORANKRING AV PE-RØR

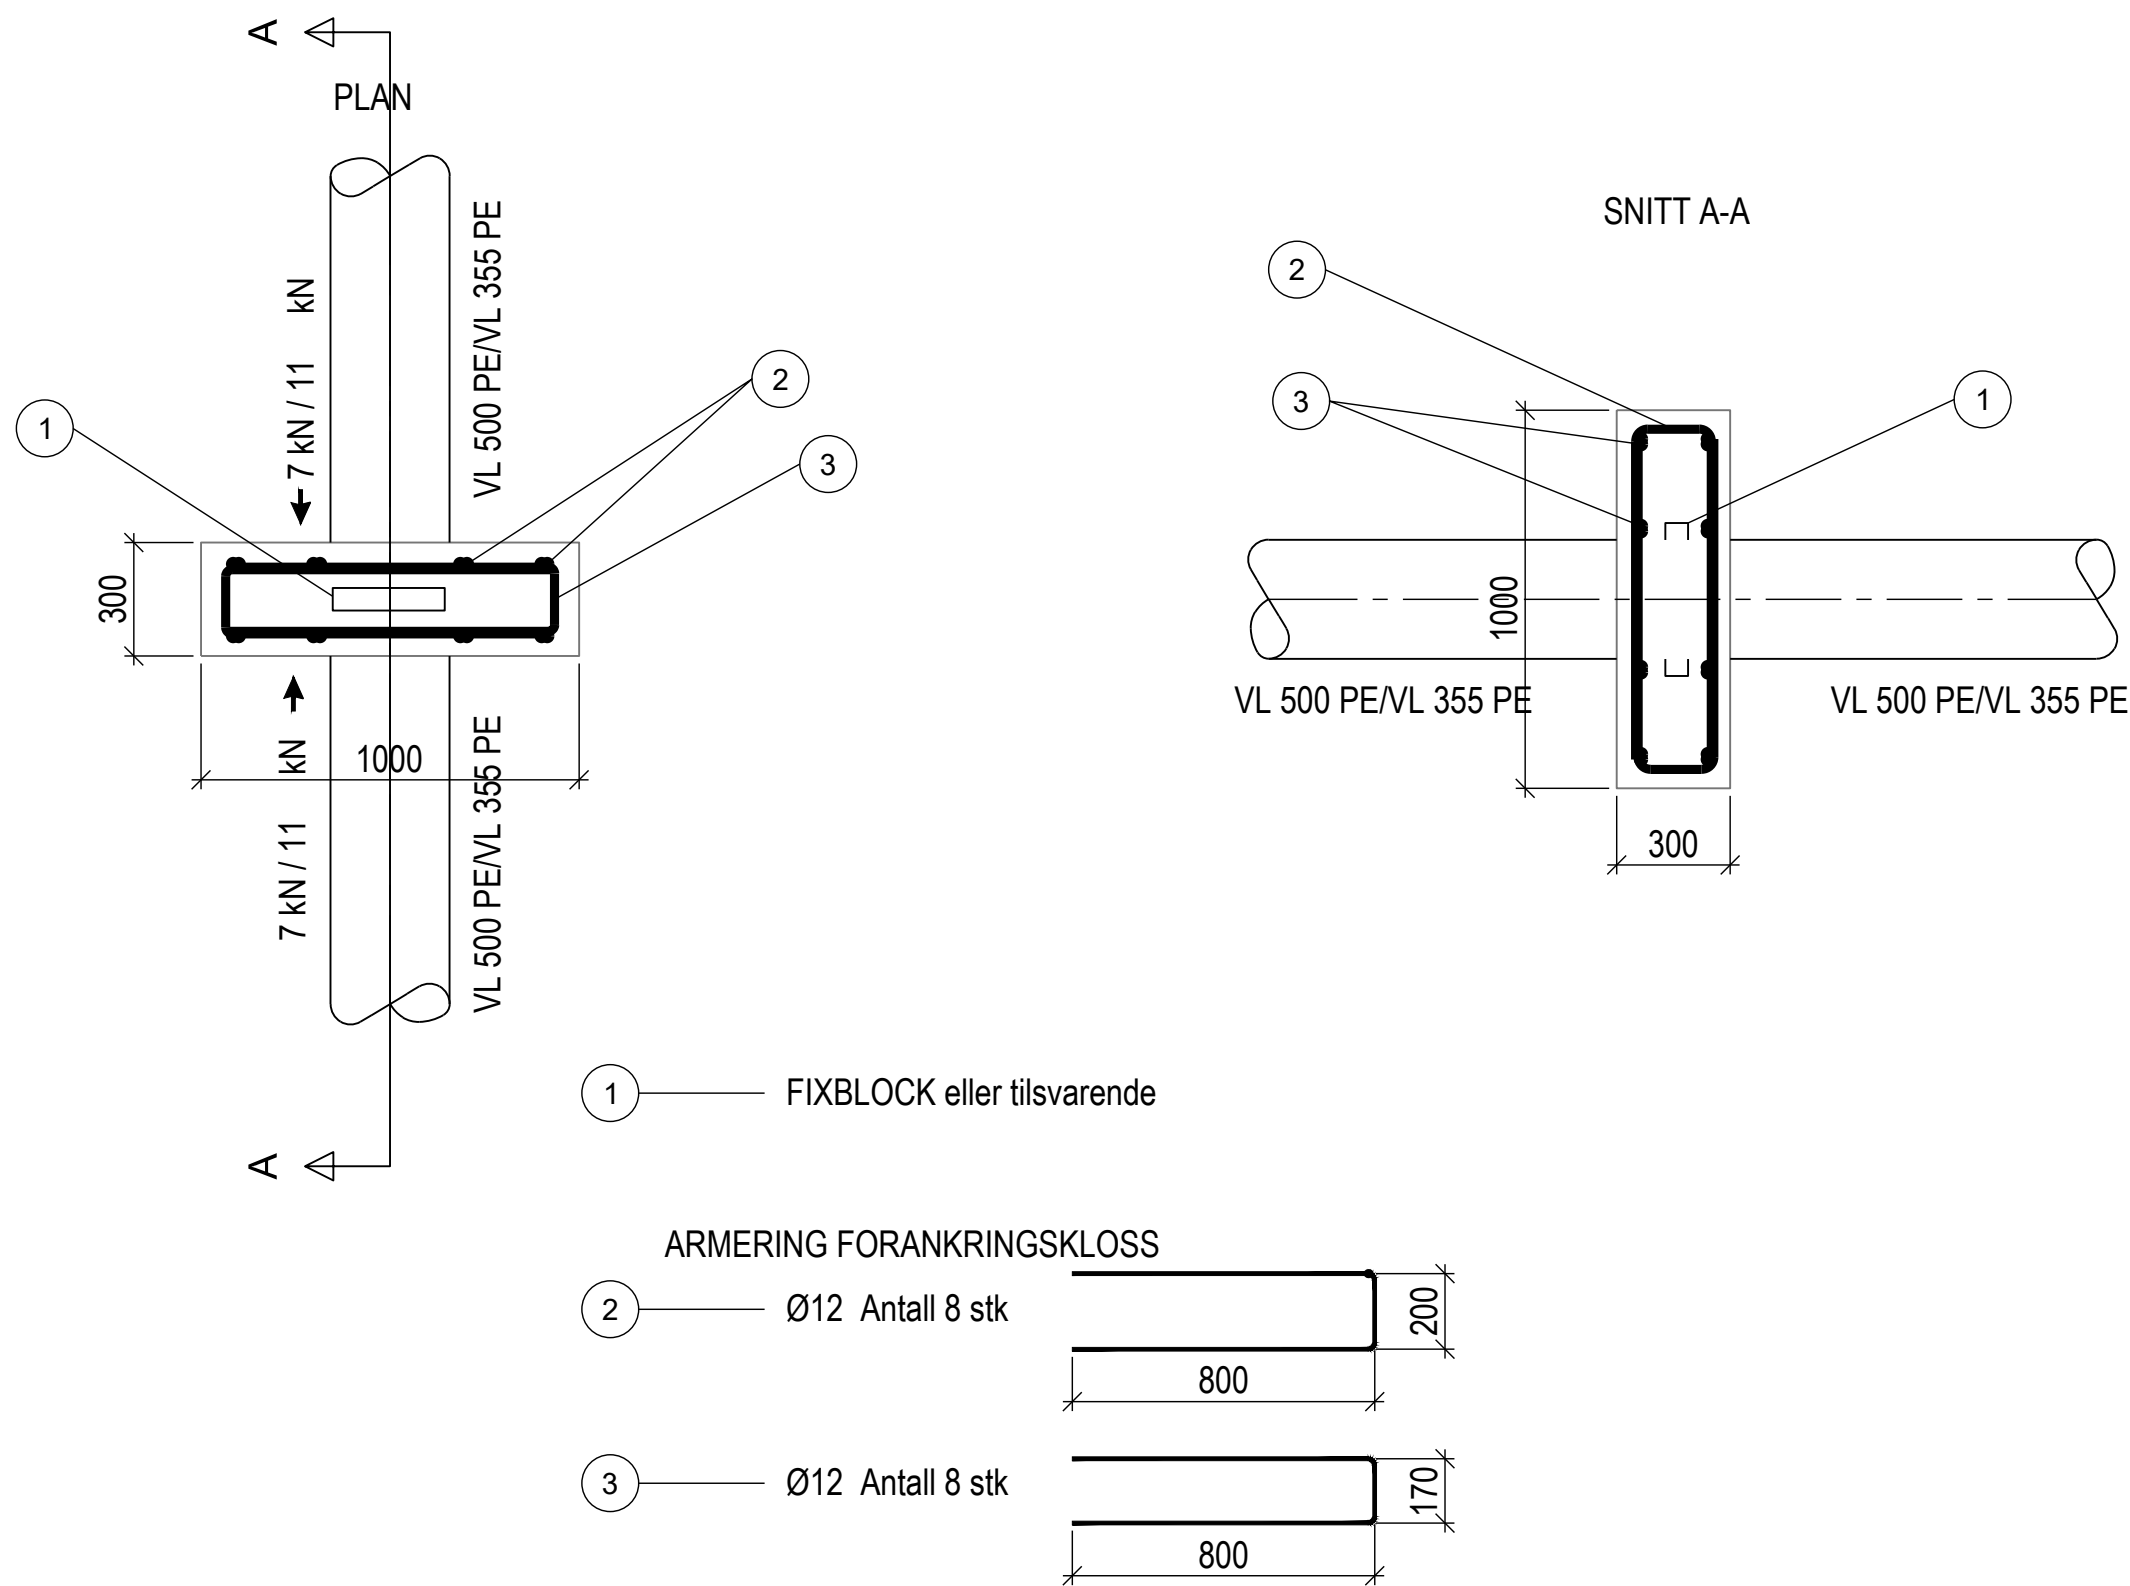

GENERELLE BESTEMMELSER:

MERKNADER:

Forankring av ledninger skal gjøres etter leverandørens henvisning

HENVISNINGER:

Rev			Revisjonen gjelder		Utført	Kontr.	Godkjent	Dato	
Prosjektnavn:			VA Borgen detaljprosjekt		Tegningsdato		30.08.2024		
Oppdragsgiver:			Ullensaker kommune		Prosjektleder		Tore Leland-Try		
Type tegning			Forankring av PE-rør		Prosjektleder		Bahzad Salim		
					Prosjektnummer		10239866		
					Målestokk		1:20'		
					Koordinatsystem				
					Vertikalsystem		-		
					Arkformat		A1		
					Statuskode		B		
					Fagkode		RIVA		
					Tegningstatus		Tilbudstegning		
					Revisjon		0		
Utført av		Kontrollert av		Godkjent av		Tegningsnr		VA-402	
NOFRST		NO1A6C		NOSABA					