



LUFTEKUM Ø1600, VL355/500

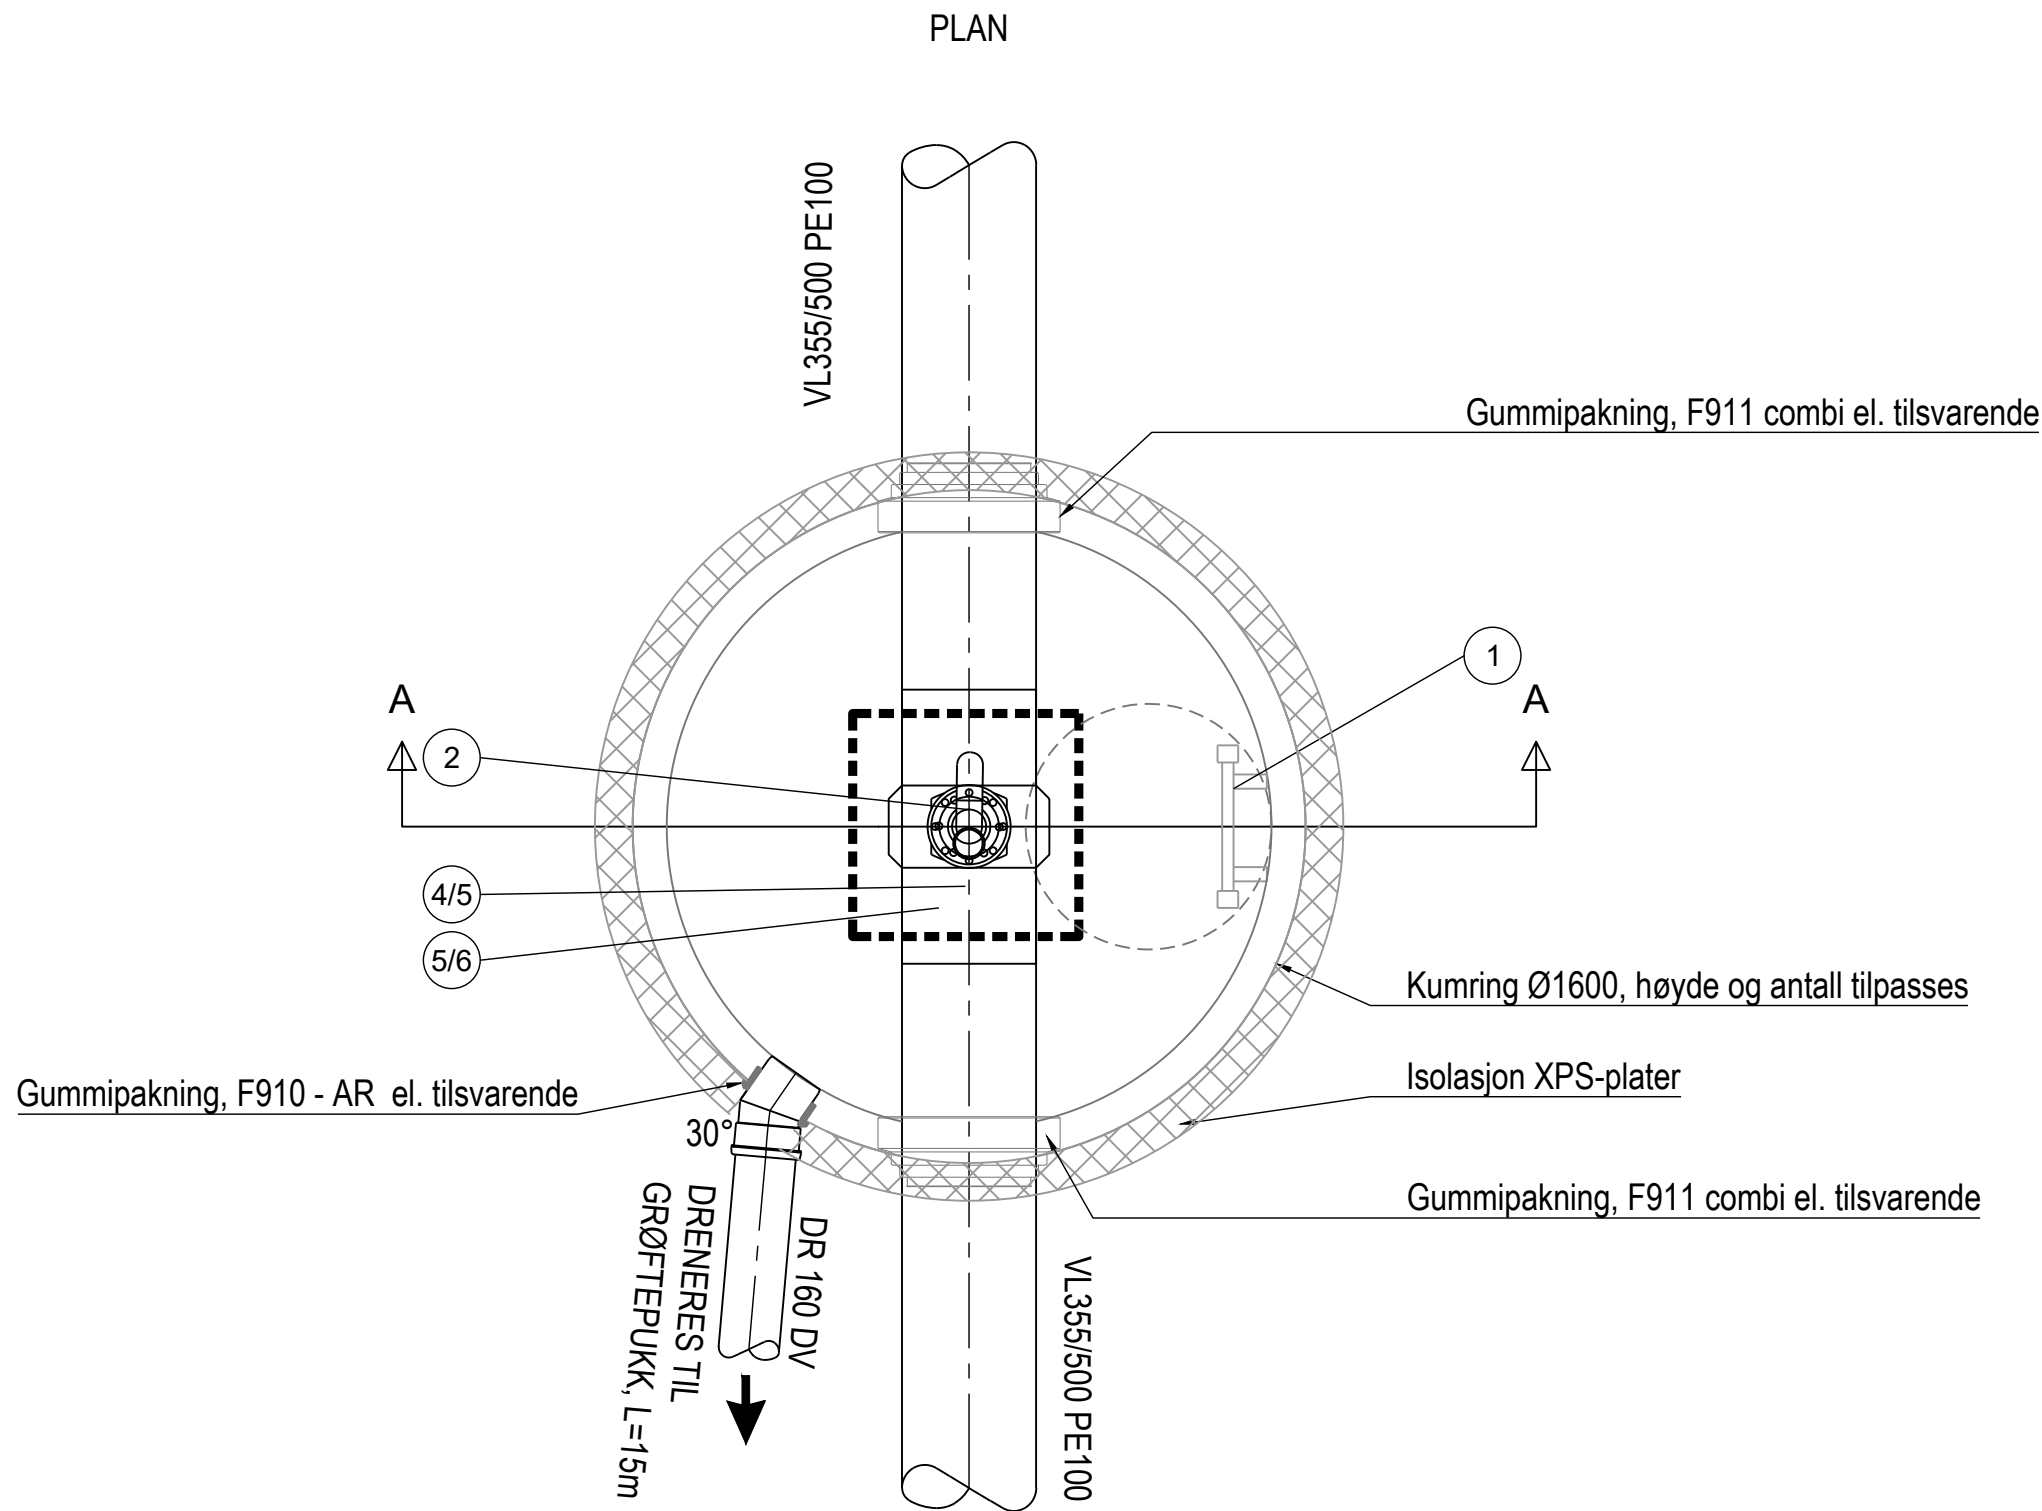

LUFTEKUM Ø1600, VL355

SNITT A-A

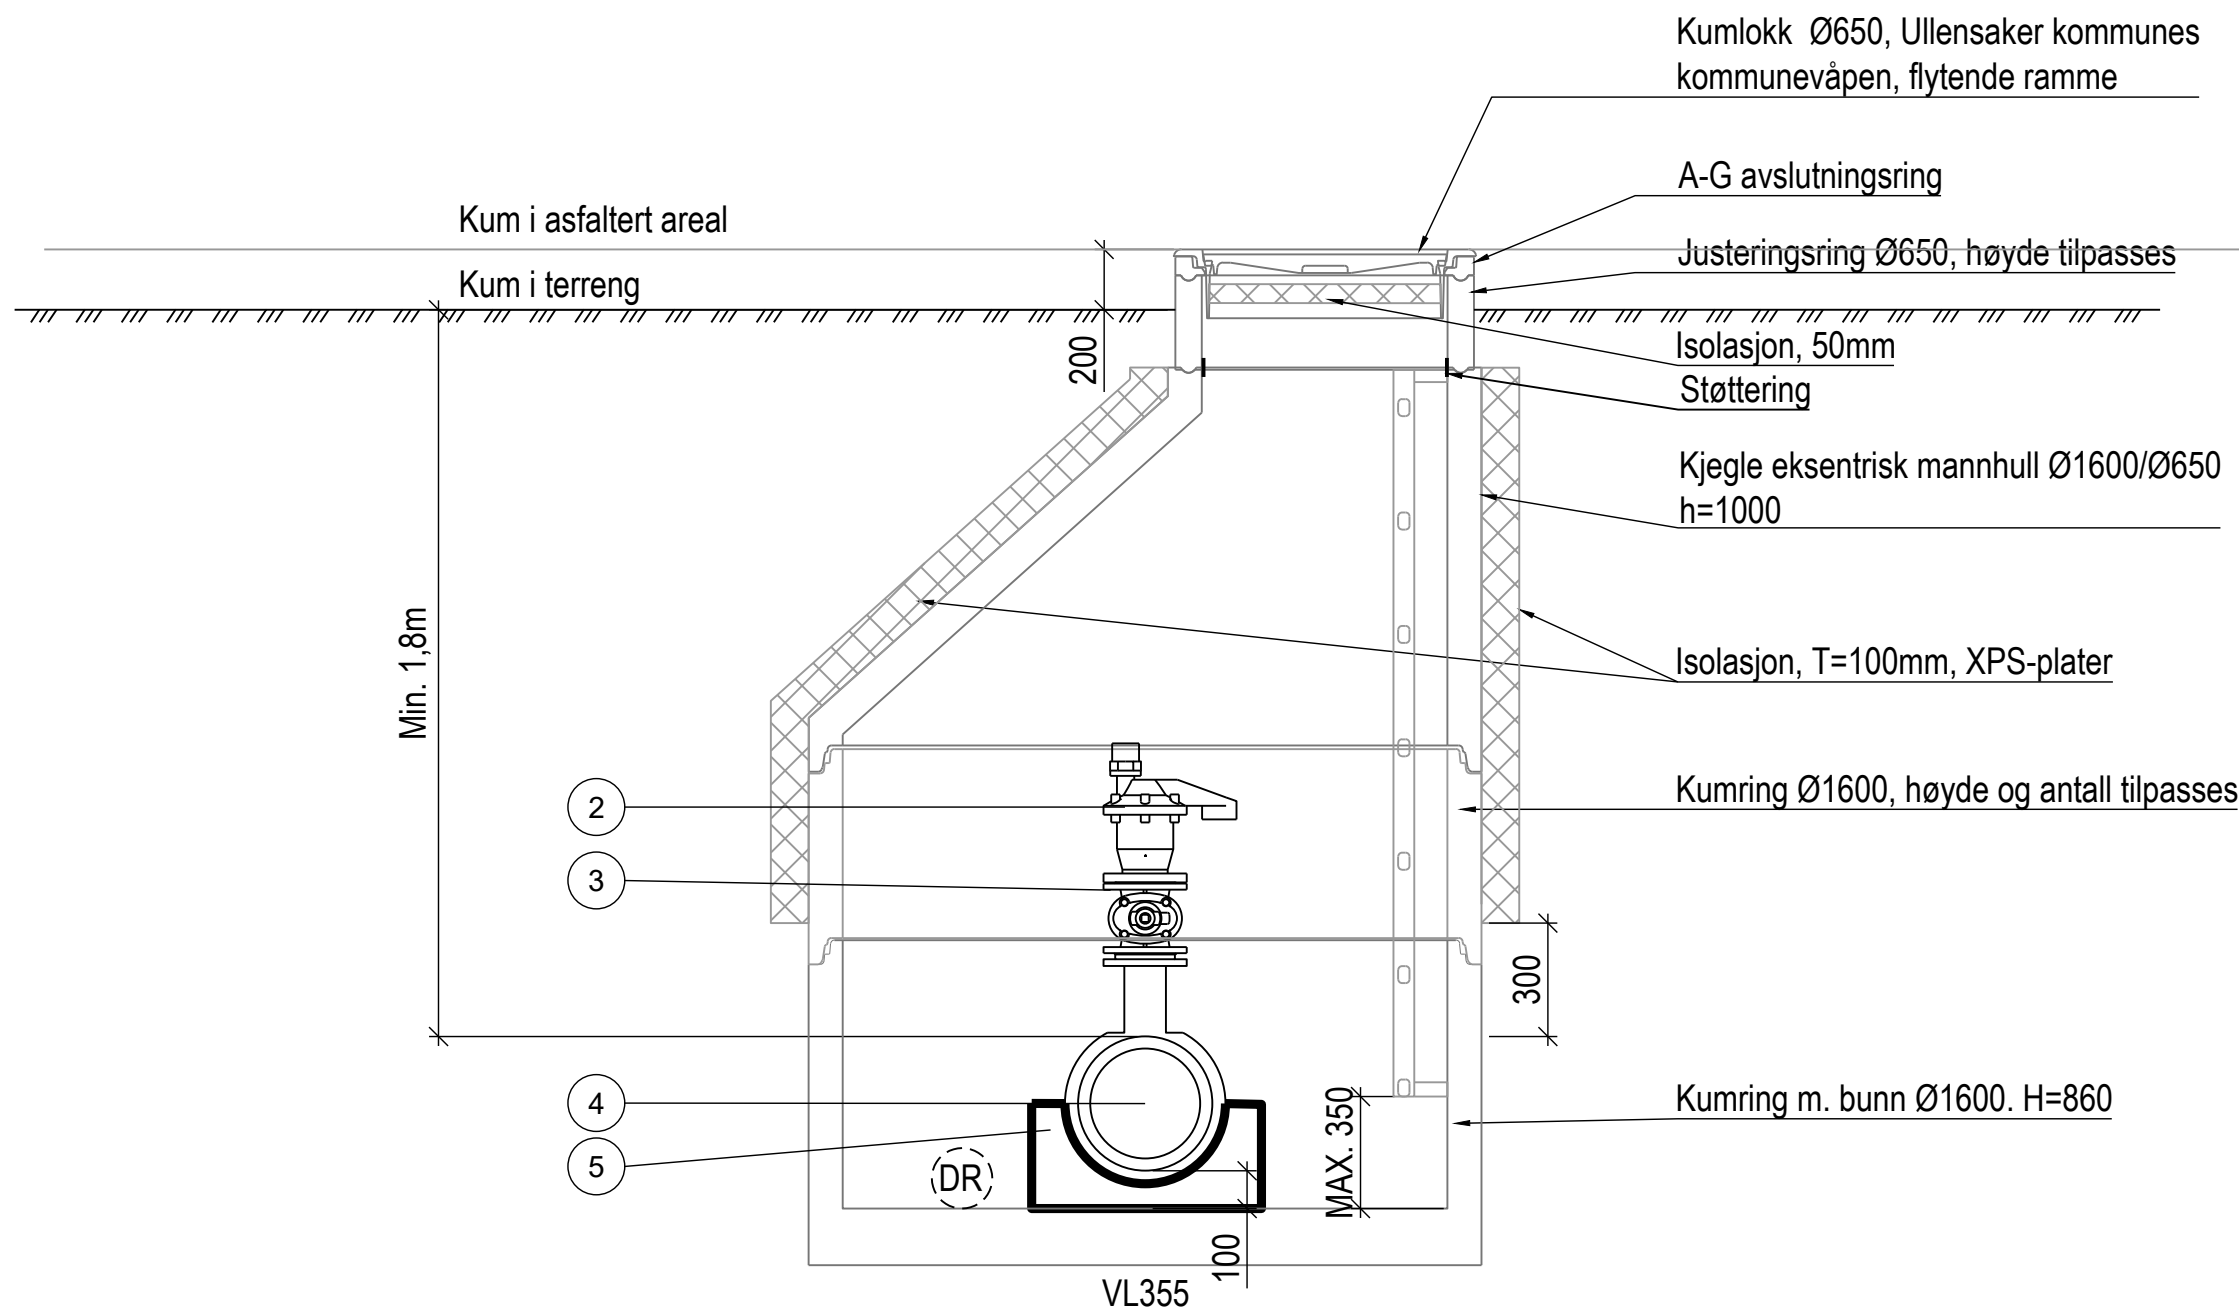


STYKKLISTE VL355:

POS	ANT	BESKRIVELSE	DIM	TRYKK
1	1	Stige, 6-8 trinn, ALUSTAR el. lignende		
2	1	Lufteventil helaut. dobbeltvirkende	100	PN10
3	1	Sluseventil STJ	100	PN10
4	1	PE T-rør m. flenset avstikk	355/100/110	PN10
5	1	Støpt understøttelse		

LUFTEKUM Ø1600, VL500

SNITT A-A

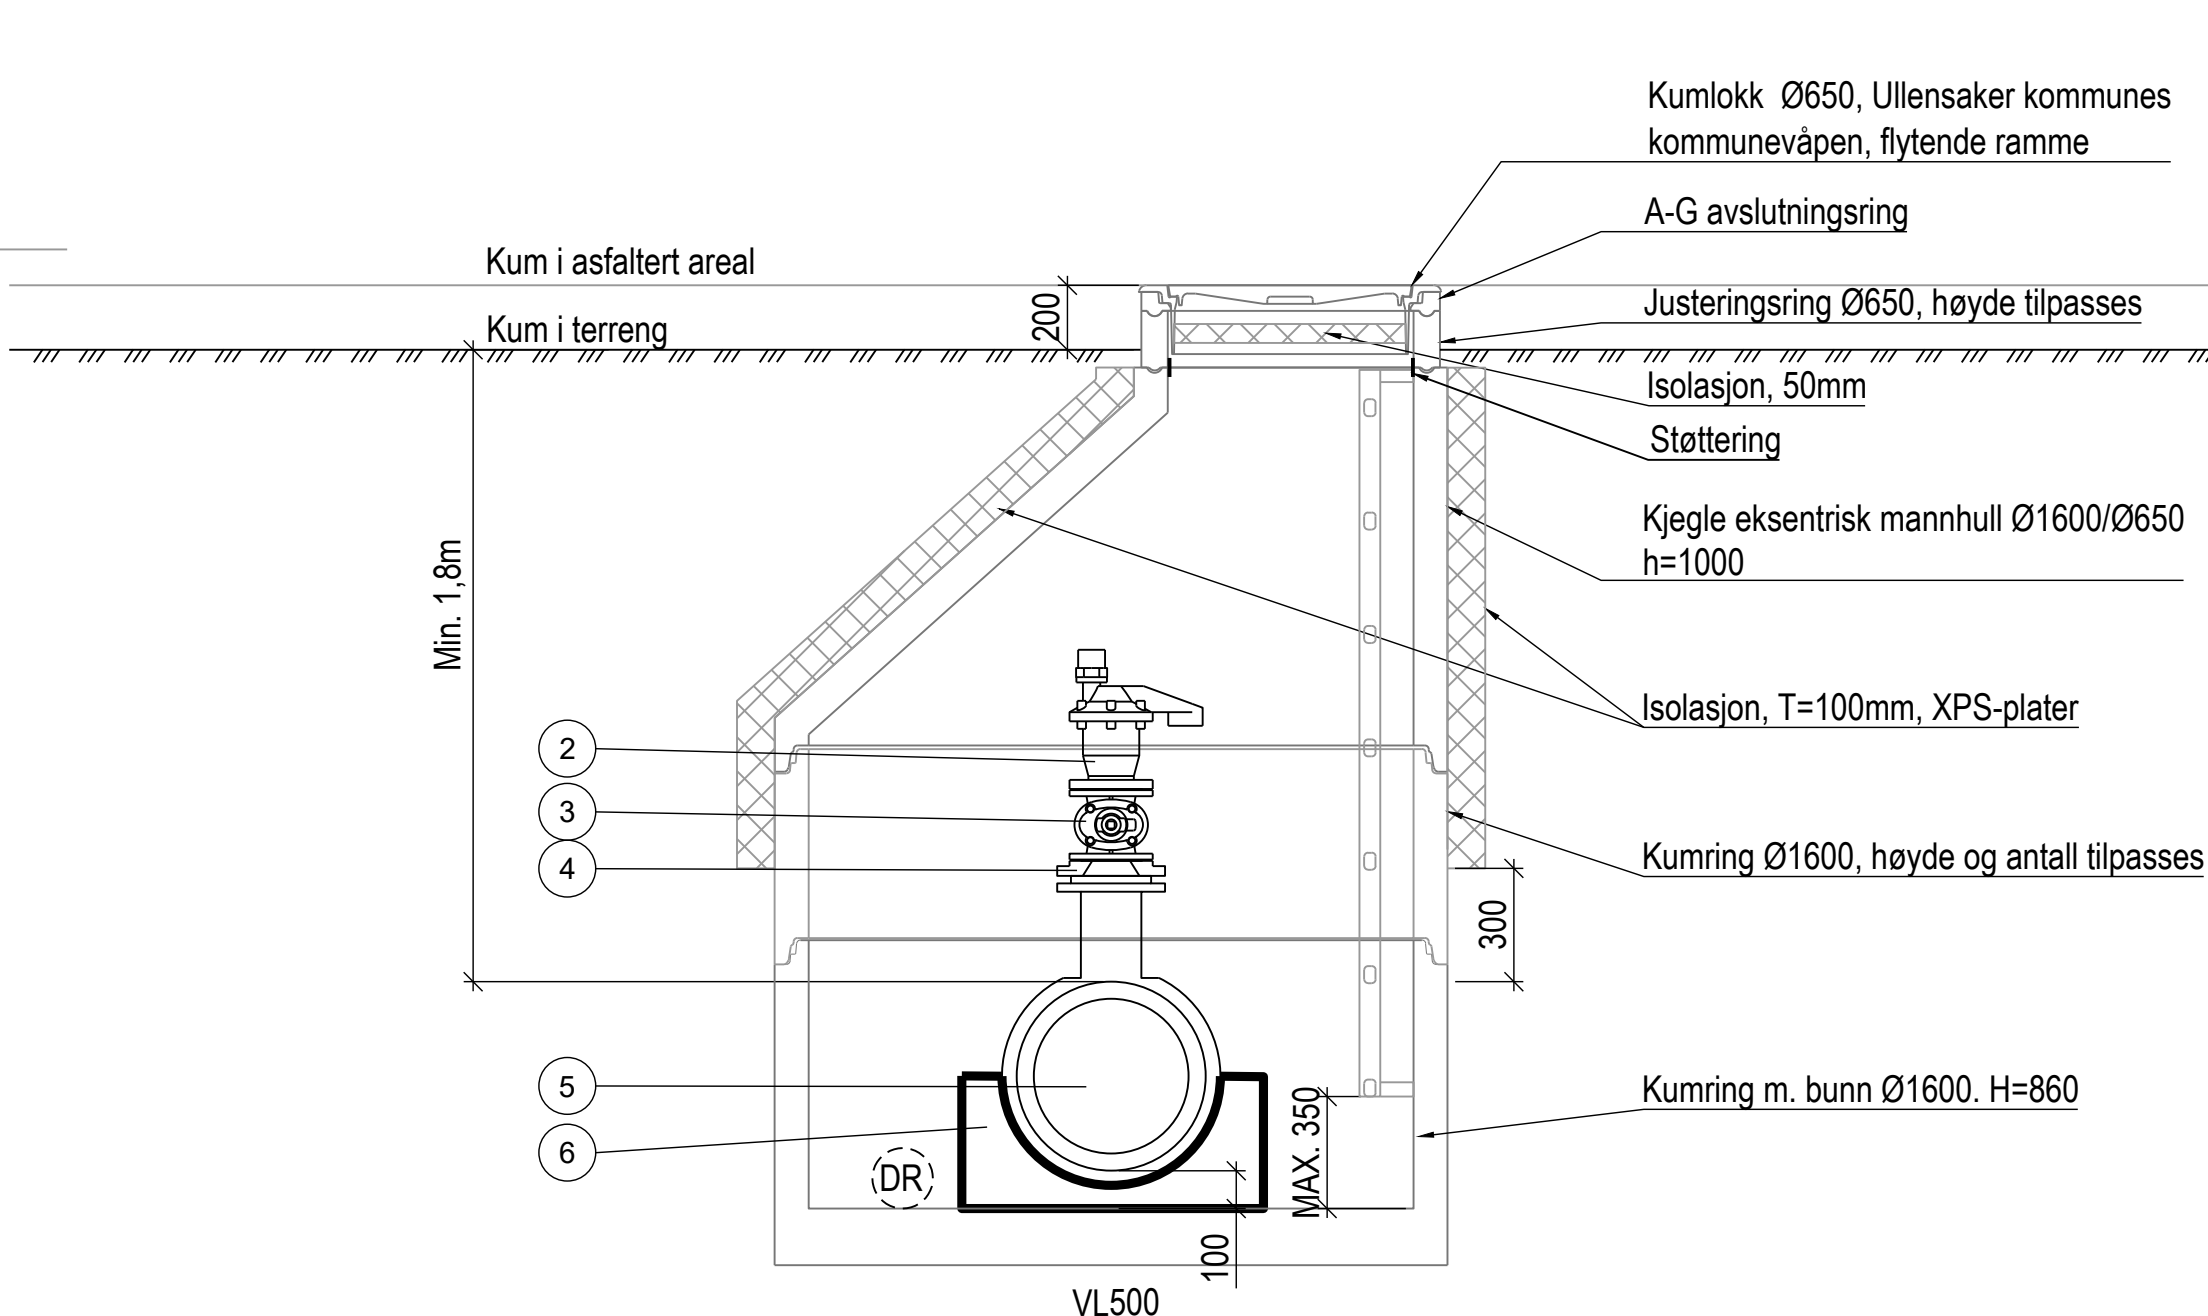

STYKKLISTE VL500:

POS	ANT	BESKRIVELSE	DIM	TRYKK
1	1	Stige, 6-8 trinn, ALUSTAR el. lignende		
2	1	Lufteventil helaut. dobbeltvirkende	100	PN10
3	1	Sluseventil SJK	100	PN10
4	1	Reduksjonsflens	150/100	PN10
5	1	PE T-rør m. flenset avstikk	500/150/160	PN10
6	1	Støpt understøtte		

GENERELLE BESTEMMELSER:

- VA norm for Ullensaker kommune må følges
- Alle kummer skal ha lokk med kommunens logo
- Kumhøyde tilpasses med kumringer og justeringsringer
- I nedstigningskummer med høyde over 4m skal det etableres mellomdekke. Mellomdekket plasseres eksentrisk ift. topplokk
- Kummer utenfor veg og trafikkareal skal bygges med høyde topp lokk 200 mm over terreng

MERKNADER:

Forankring av ledninger skal gjøres etter leverandørens henvisning

HENVISNINGER:

VA201 - Plan og profilletegning

VA202 - Plan og profilletegning

VA203 - Plan og profilletegning

VA204 - Plan og profilletegning

VA206 - Plan og profilletegning

VA209 - Plan og profilletegning

Rev	Revisjonen gjelder	Utført	Kontr.	Godkjent	Dato
1	Prosjektnavn: VA Borgen detaljprosjekt	Tegningsdato		30.08.2024	
2	Oppdragsgiver: Ullensaker kommune	Prosjektleder		Tore Leland-Try	
3		Prosjektleider		Bahzad Salim	
4		Prosjektnummer		10239866	
5		Målestokk		1:20'	
6		Koordinatsystem		-	
7		Vertikalsystem		-	
8		Arkformat		A1	
9		Statuskode		B	
10		Fagkode		RIVA	
11		Tegningstatus		Tilbudstegning	
12		Revisjon		0	
13		Tegningsnr		VA-403	
14		Utført av	Kontrollert av	Godkjent av	
15		NOFRST	NO1A6C	NOSABA	