

GENERELLE BESTEMMELSER:


- VA norm for Ullensaker kommune må følges
- Alle kummer skal ha lokk med kommunens logo
- Kumhøyde tilpasses med kumringer og justeringsringer
- Kummer utenfor veg og trafikkareal skal bygges med høyde topp lokk 200 mm over terreng
- I nedstigningskummer med høyde over 4m skal det etableres mellomdekke. Mellomdekket plasseres eksentrisk ift. topplokk

MERKNADER:

HENVISNING:

KUMTOPP

For kummer i vei

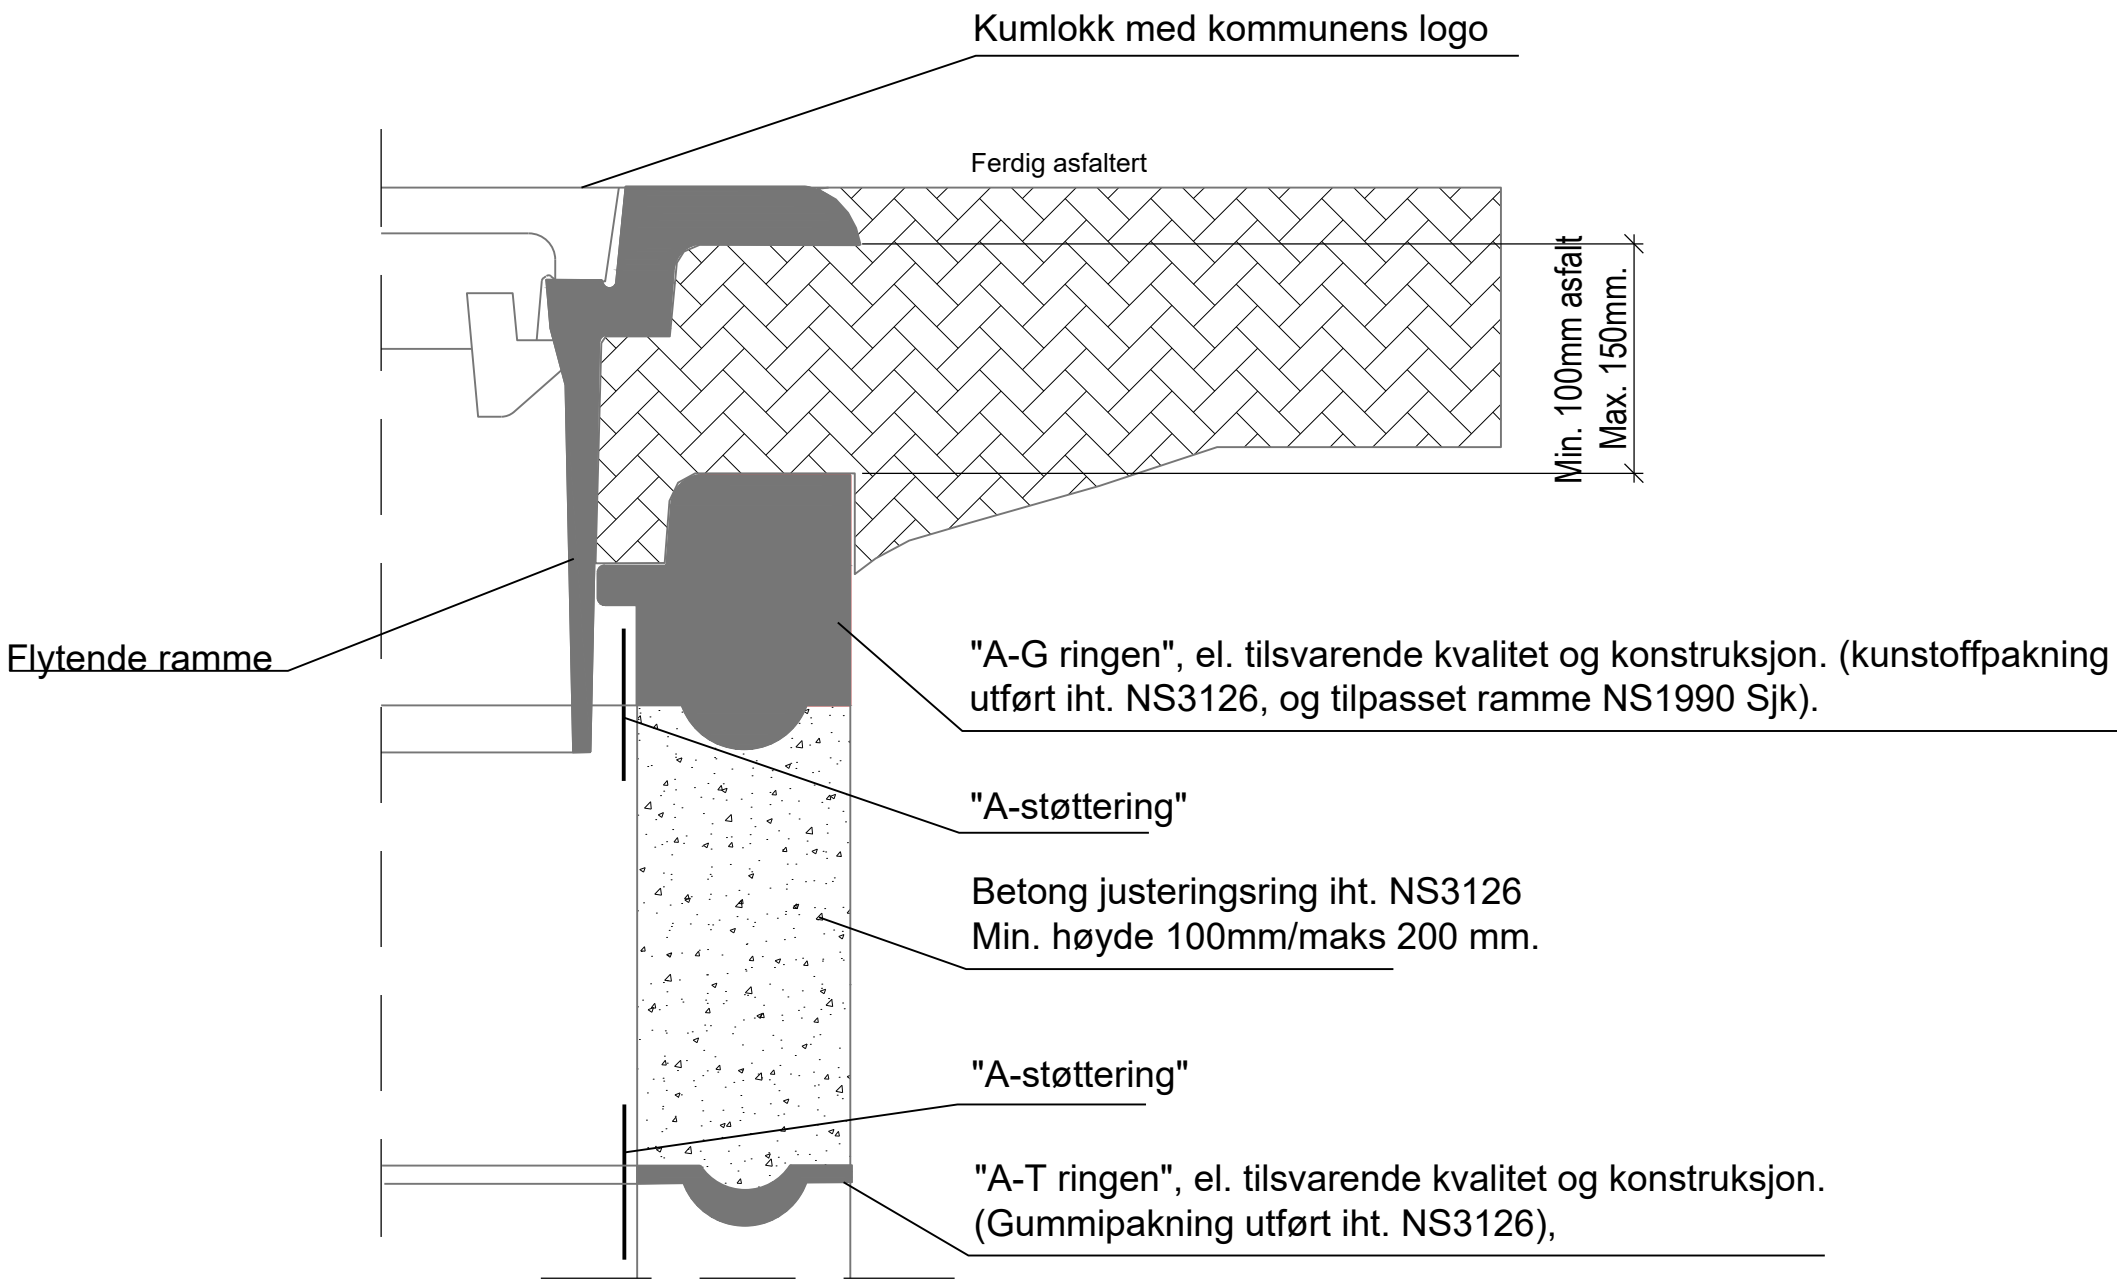

Rev		Revisjonen gjelder		Utført	Kontr.	Godkjent	Dato
Prosjektnavn:		VA Borgen detaljprosjekt		Tegningsdato			
Oppdragsgiver:		Ullensaker kommune		Prosjektleder			
Typetegning				Prosjektleder			
Kumtopp				Prosjektnummer			
For kummer i veiareal				Bahzad Salim			
				Målestokk			
				1:20			
				Koordinatsystem			
				.			
				Vertikalsystem			
				.			
				Arkformat			
				A1			
				Statuskode			
				B			
				Fagkode			
				RIVA			
				Tegningstatus			
				Tilbudstegning			
				Revisjon			
				0			
Utført av		Kontrollert av		Godkjent av		Tegningsnr	
NOFRST		NO1A6C		NOSABA		VA-405	