


PLAN



- VA norm for Ullensaker kommune må følges
- Alle kummer skal ha lokk med kommunens logo
- Kumhøyde tilpasses med kumringer og justeringsringer
- Overdekning over topplate skal være min. 300mm
- Min. bøyerradius for PE-rør: 60°de for trykkør
- Ledninger med overdekning mindre enn 1,8m må isoleres
- Øverste og nederste stigeletrinn plasseres ca. 25cm fra topp/bunn/kum

Forankring av ledninger skal gjøres etter leverandørens henvisning
Eksisterende ledninger har usikker beliggenhet og det må
påregnes justeringer av foreslått utførelse når
rørene er avdekket.

VA-201 - Plan og profiltegning

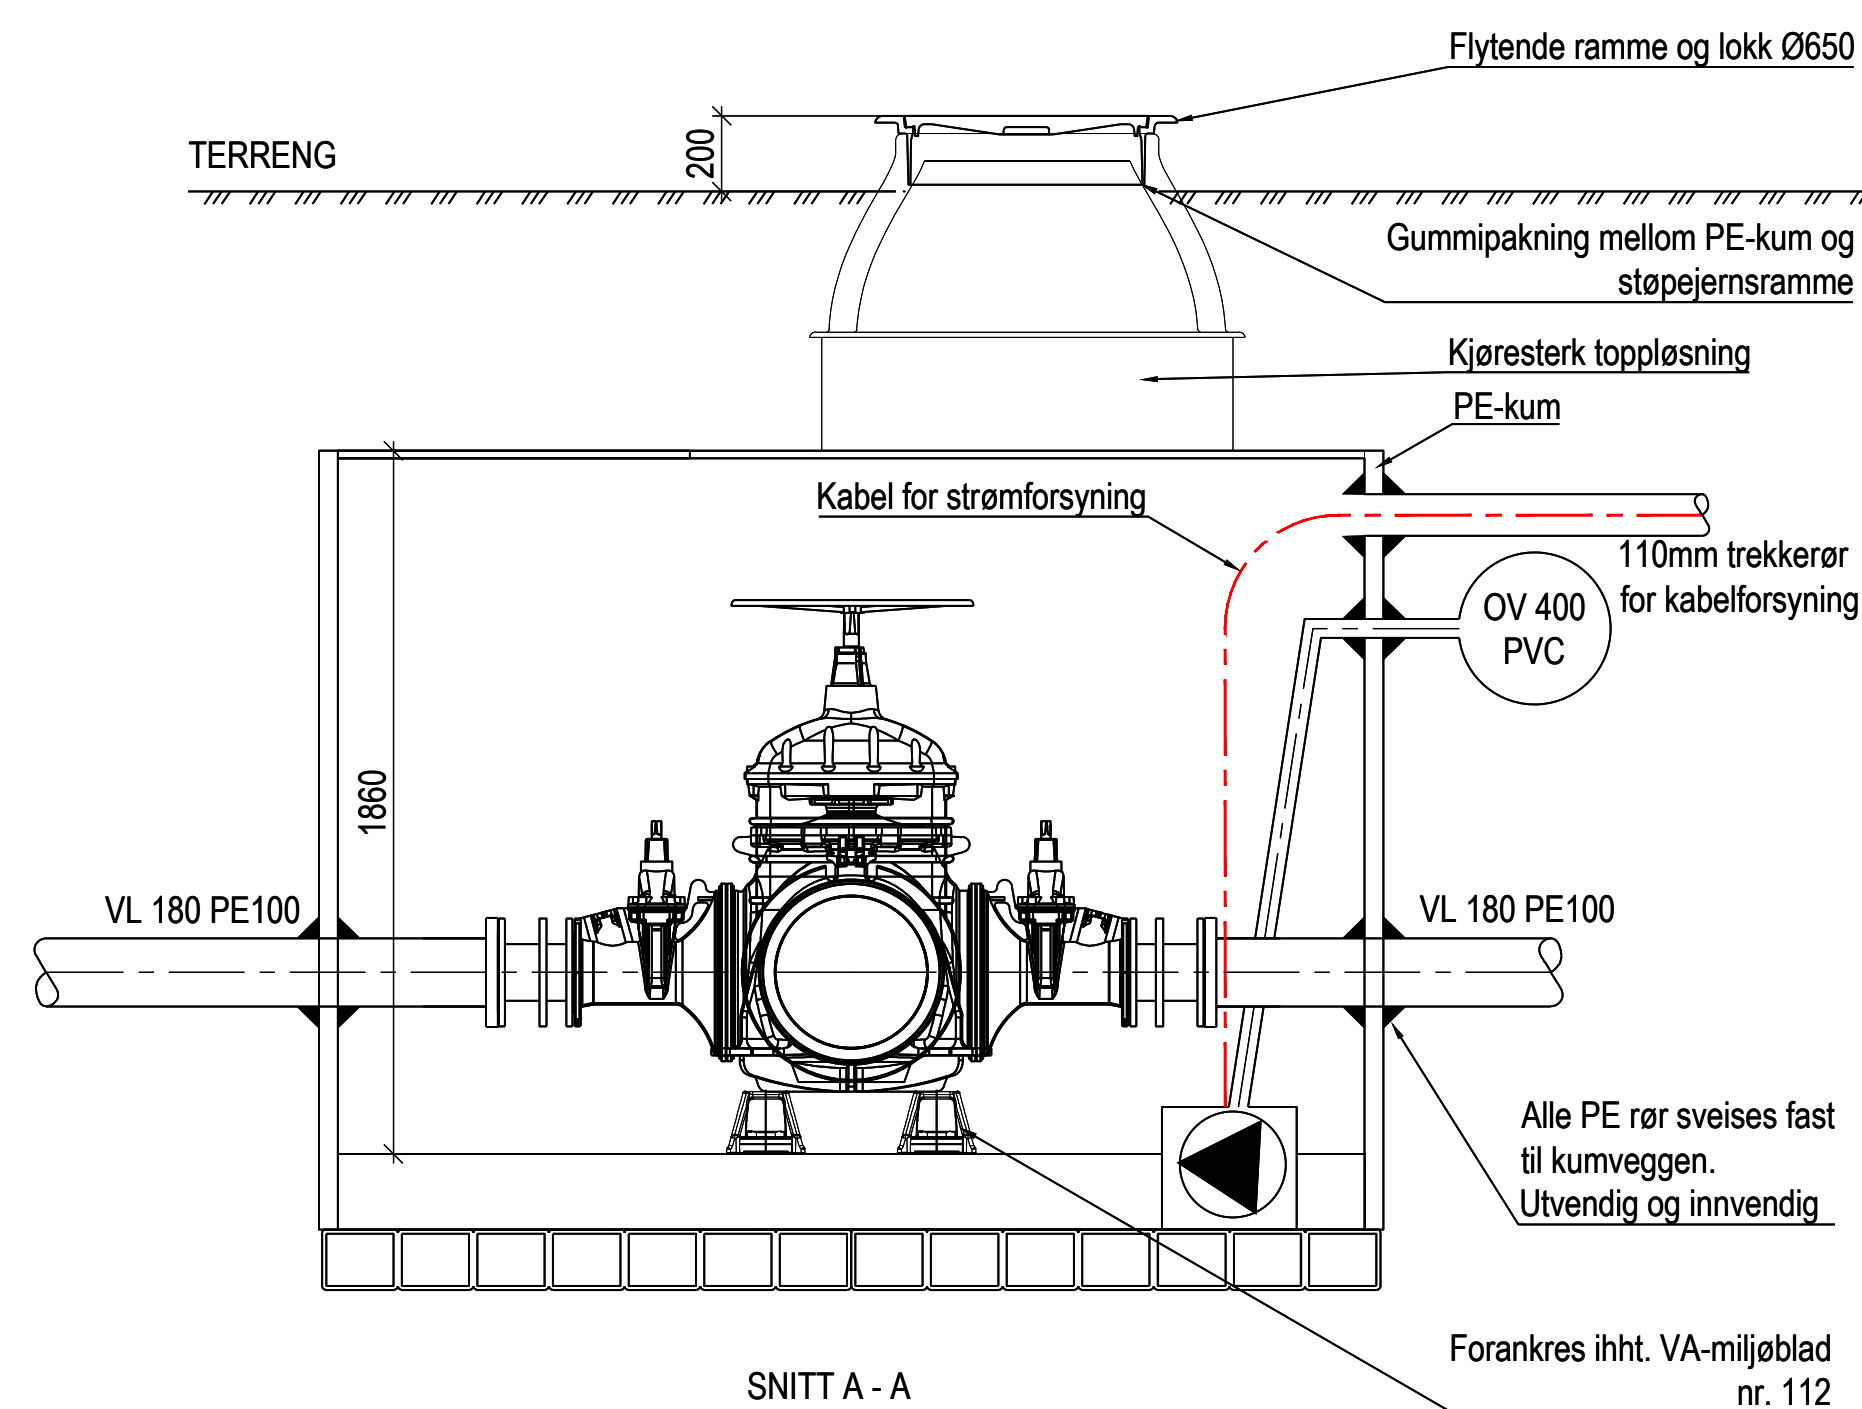

Pos.	Beskrivelse	Dimensjon	Antall	Materiale	Trykkklasse
1	Sveiseffens	400/500	2	PE100	PN10
2	PZ innbyggingsstykke	400	2	Stål	PN10
3	Kombikryss m/serviceventiler	400/150	1	Stål	PN10
4	Brannventil stengbar	100	1	Stål	PN10
5	PZ innbyggingsstykke	150	2	Stål	PN10
6	PE sveiseffens	150	3	PE100	PN10
7	Lensepumpe	-	1		
8	Ratt	400	1	Stål	
9	Baio sluseventil m/PE ender	180	1	Stål	PN10

1	Justeret trase fra profil 0-180	NOFIRST	NO1A6C	NO1A6C	28.01.2026
Rev Revisjonens gjelder		Utført	Kontr.	Godkjent	Dato
Prosjektnavn: VA Borgen detaljprosjekt		Tegningsdato 22.11.2024			
Oppdragsgiver: Ullensaker kommune		Prosjektleder Tore Leland-Try			
Kumtegning		Prosjektleder Roger Ellertsen			
Kum VK2, SK2		Prosjektnummer 1023966			
Erstatte kum 124 og 125		Målestokk 1:20			
Plan og snitt		Koordinatsystem UTM32			
		Vertikalsystem NN2000			
		Arkformat A1			
		Statuskode B			
		Fagkode RIVA			
		Tegningstatus Tilbuds tegning			
		Revisjon 01			
Utført av		Kontrollert av		Godkjent av	
NOFIRST		NO1A6C		NOSABA	
				Tegningsnr VA-501	