

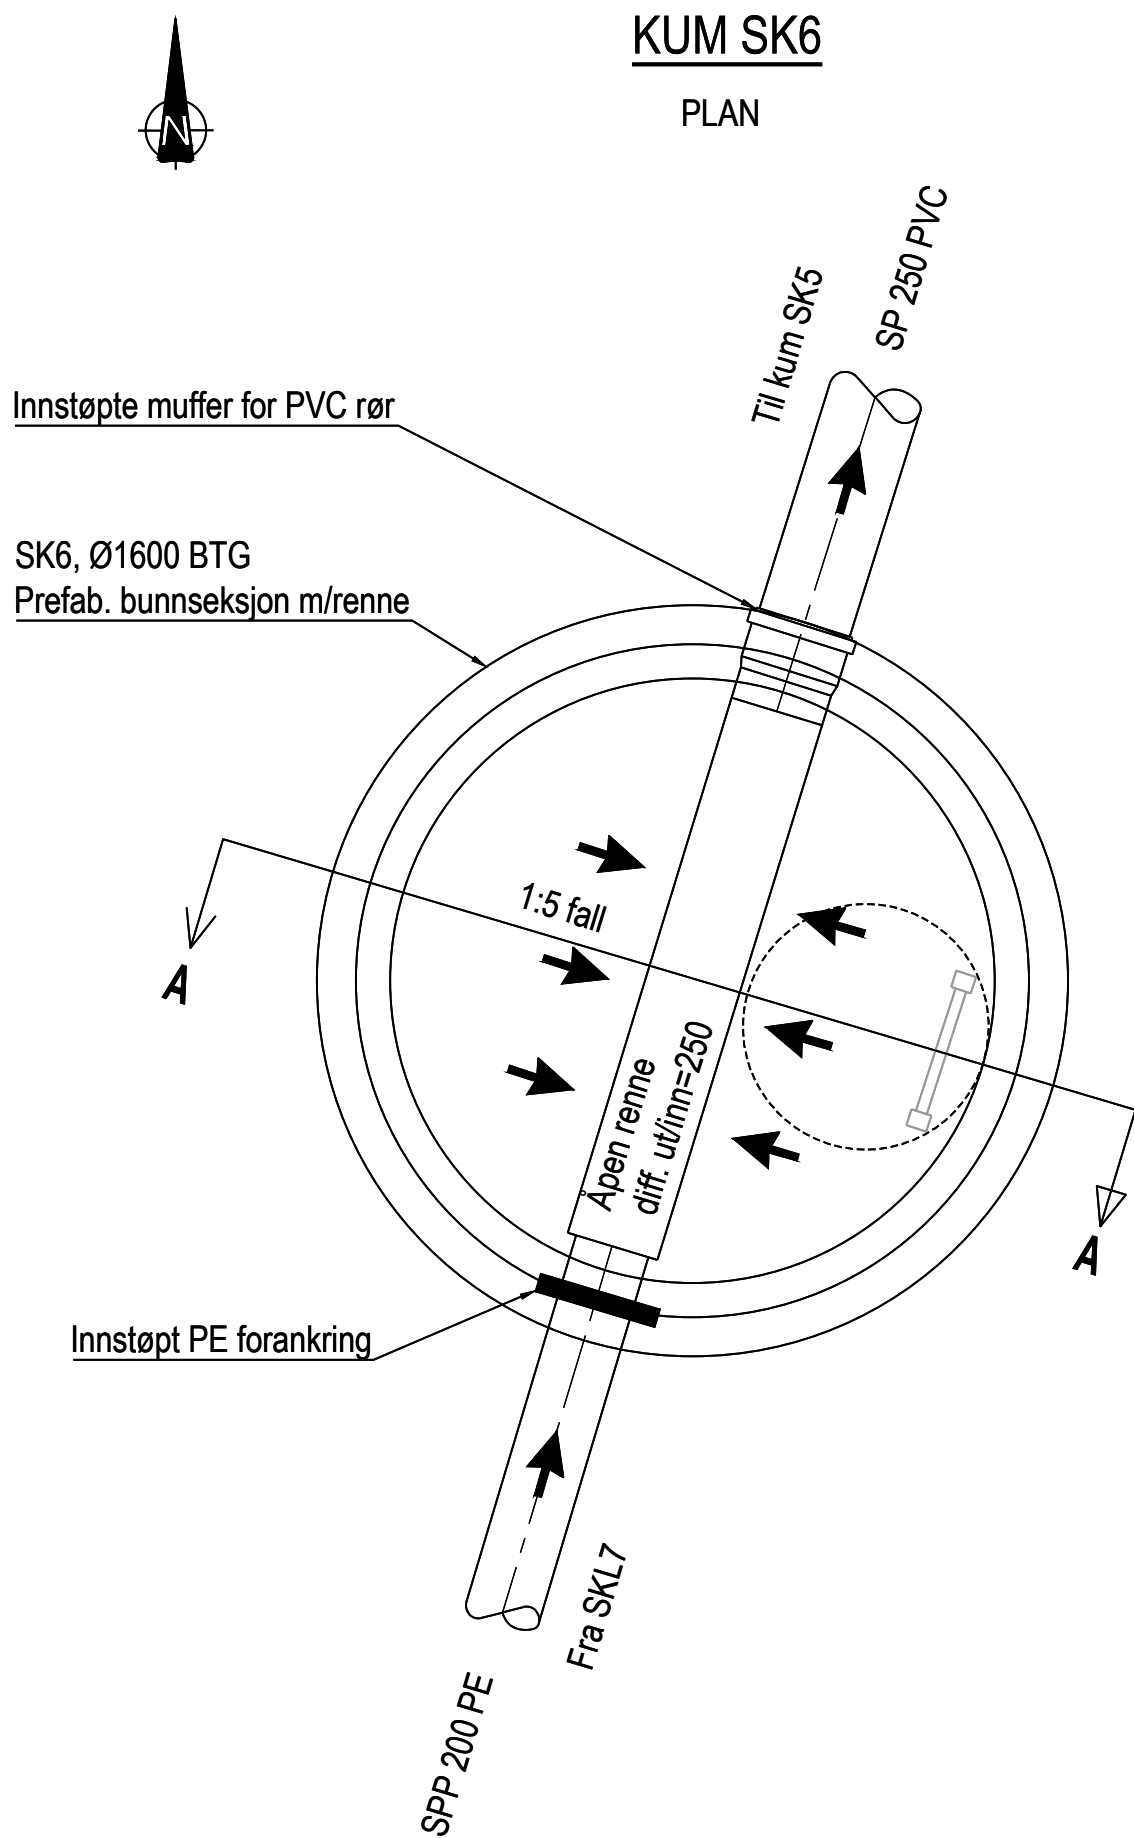


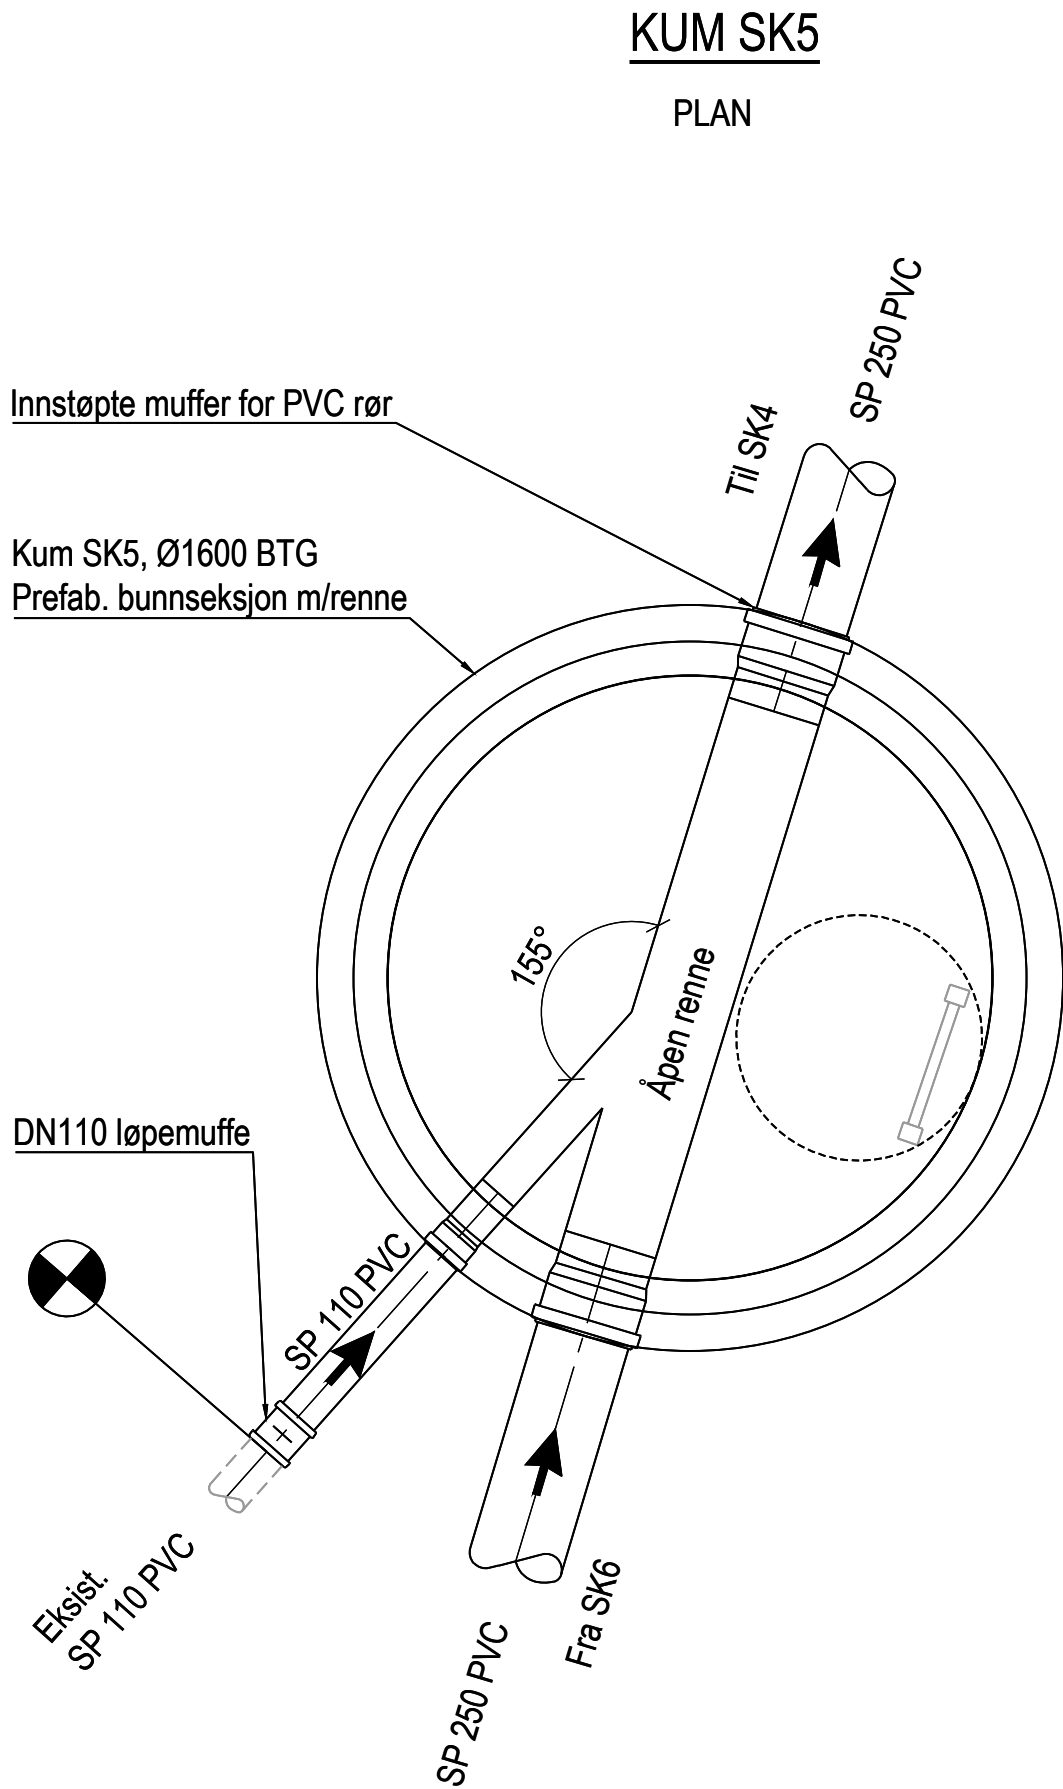

KUM VKL6

VKL6 er en luftekum. Plasseres ved siden av SK6
For utførelse, se typetegning VA-403

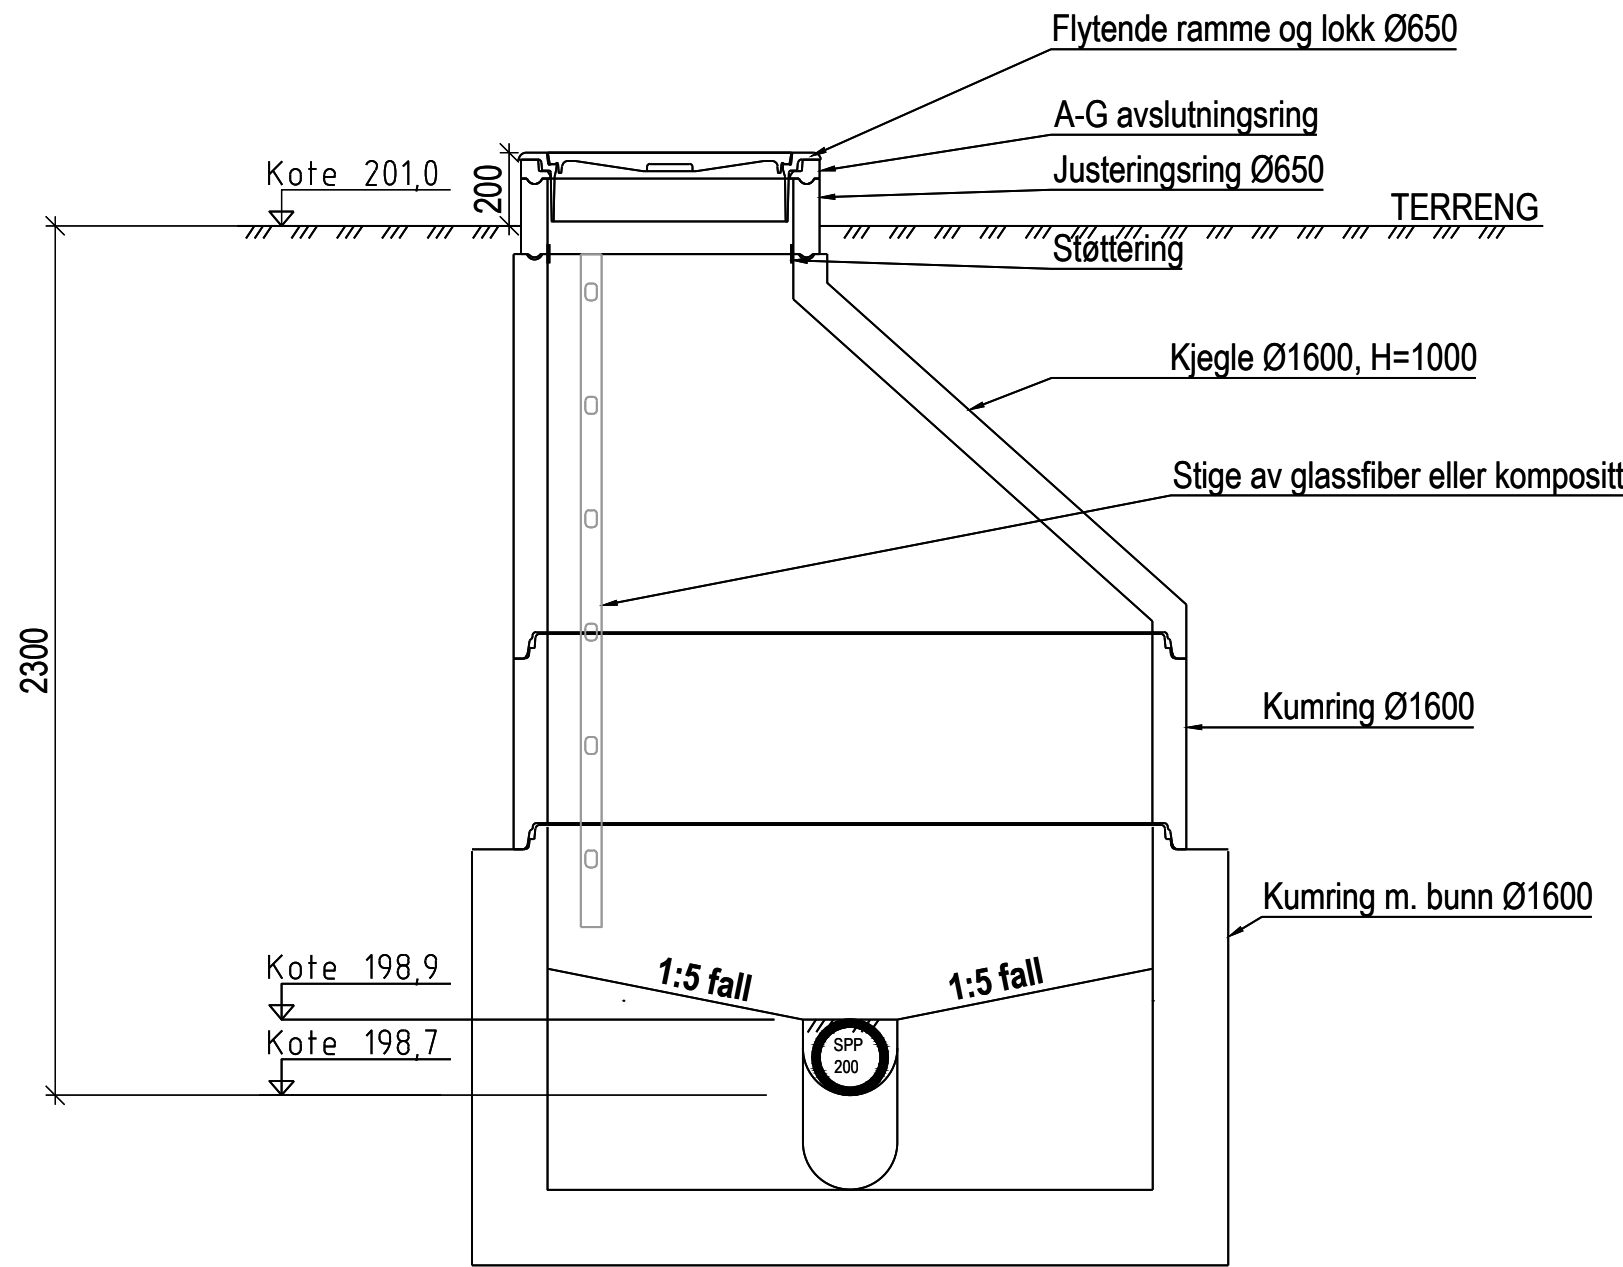

GENERELLE BESTEMMELSER:

- VA norm for Ullensaker kommune må følges
- Alle kummer skal ha lokk med kommunens logo
- Kumhøyde tilpasses med kumringer og justeringsringer
- Overdekning over topplate skal være min. 300mm
- Min. bøyeradius for PE-rør: 60°de for trykrør
- Ledninger med overdekning mindre enn 1,8m må isoleres
- Øverste og nederste stigetrinn plasseres ca. 25cm fra topp/bunn kum

MERKNADER:

Forankring av ledninger skal gjøres etter leverandørens henvisning
Eksisterende ledninger har usikker beliggenhet og det må påregnes justeringer av foreslått utførelse når rørene er avdekket.

HENVISNINGER:

VA-201 - Plan og profiltegning

VA-403 - Typetegning luftekum VL

Rev	Revisjonen gjelder	Utført	Kontr.	Godkjent	Dato
Prosjektnavn:	VA Borgen detaljprosjekt	Tegningsdato		22.11.2024	
Oppdragsgiver:	Ullensaker kommune	Prosjektleder		Tore Leland-Try	
		Prosjektleder		Behrooz Salim	
Kumtegning		Prosjektnummer		10239866	
Kum SK5 og SK6		Målestokk		1:20	
SK5 erstatter eksisterende kum 51449		Koordinatsystem		UTM32	
SK6 - overgang pumpe til selvføll SP		Vertikalsystem		NN2000	
		Arkformat		A1	
		Statuskode		B	
		Fagkode		RIVA	
		Tegningstatus		Tilbudstegning	
		Revisjon		0	
Utført av	Kontrollert av	Godkjent av		Tegningsnr	VA-504
NOFRST	NO1A6C	NOSABA			