





KUM SKL11

SKL11 er en luftekum. Plasseres ved siden av VKL11
For utførelse, se typetegning VA-404

KUM VKL11

PLAN

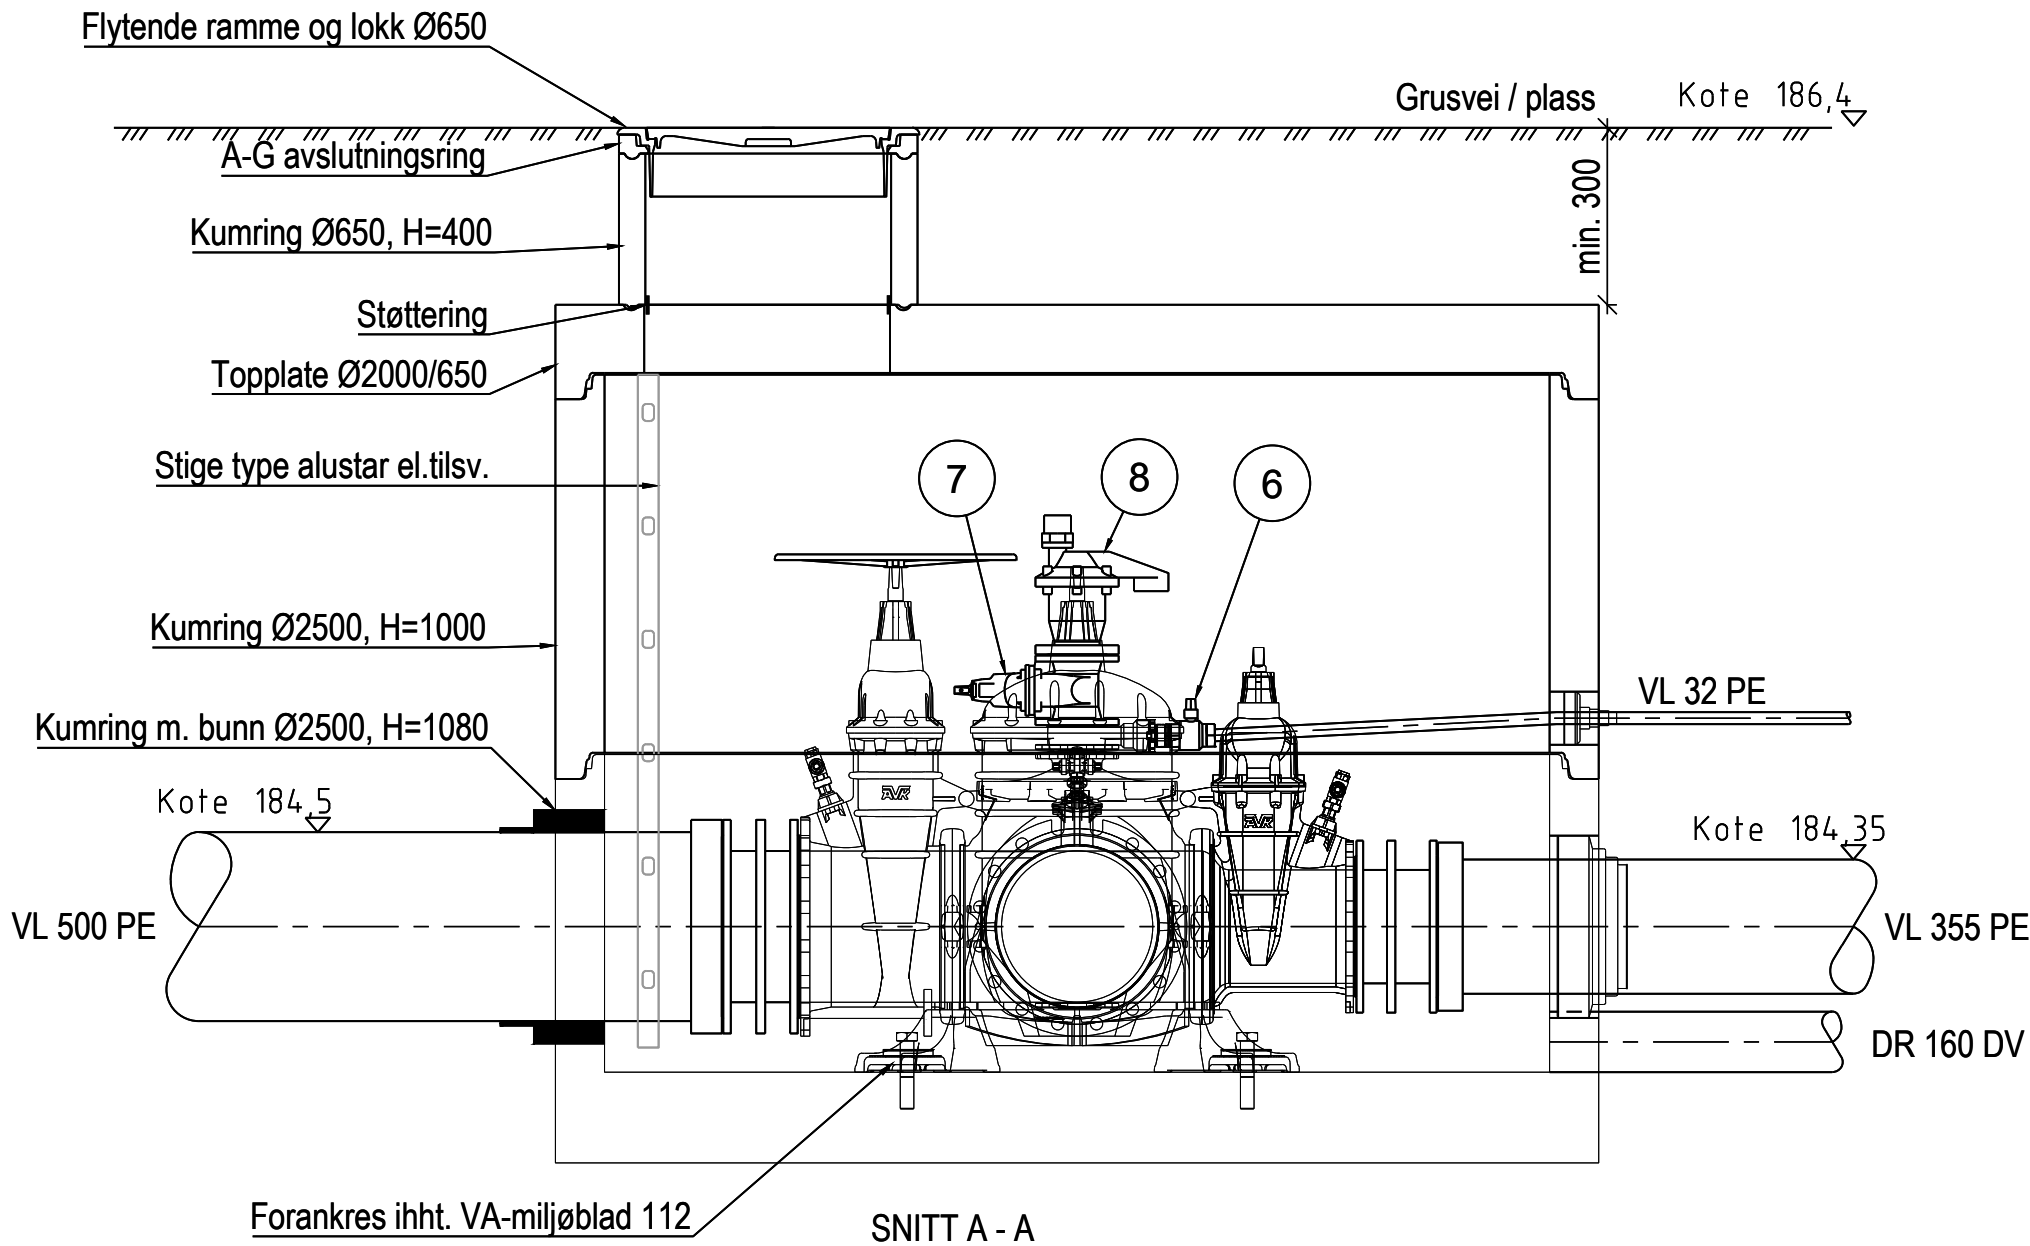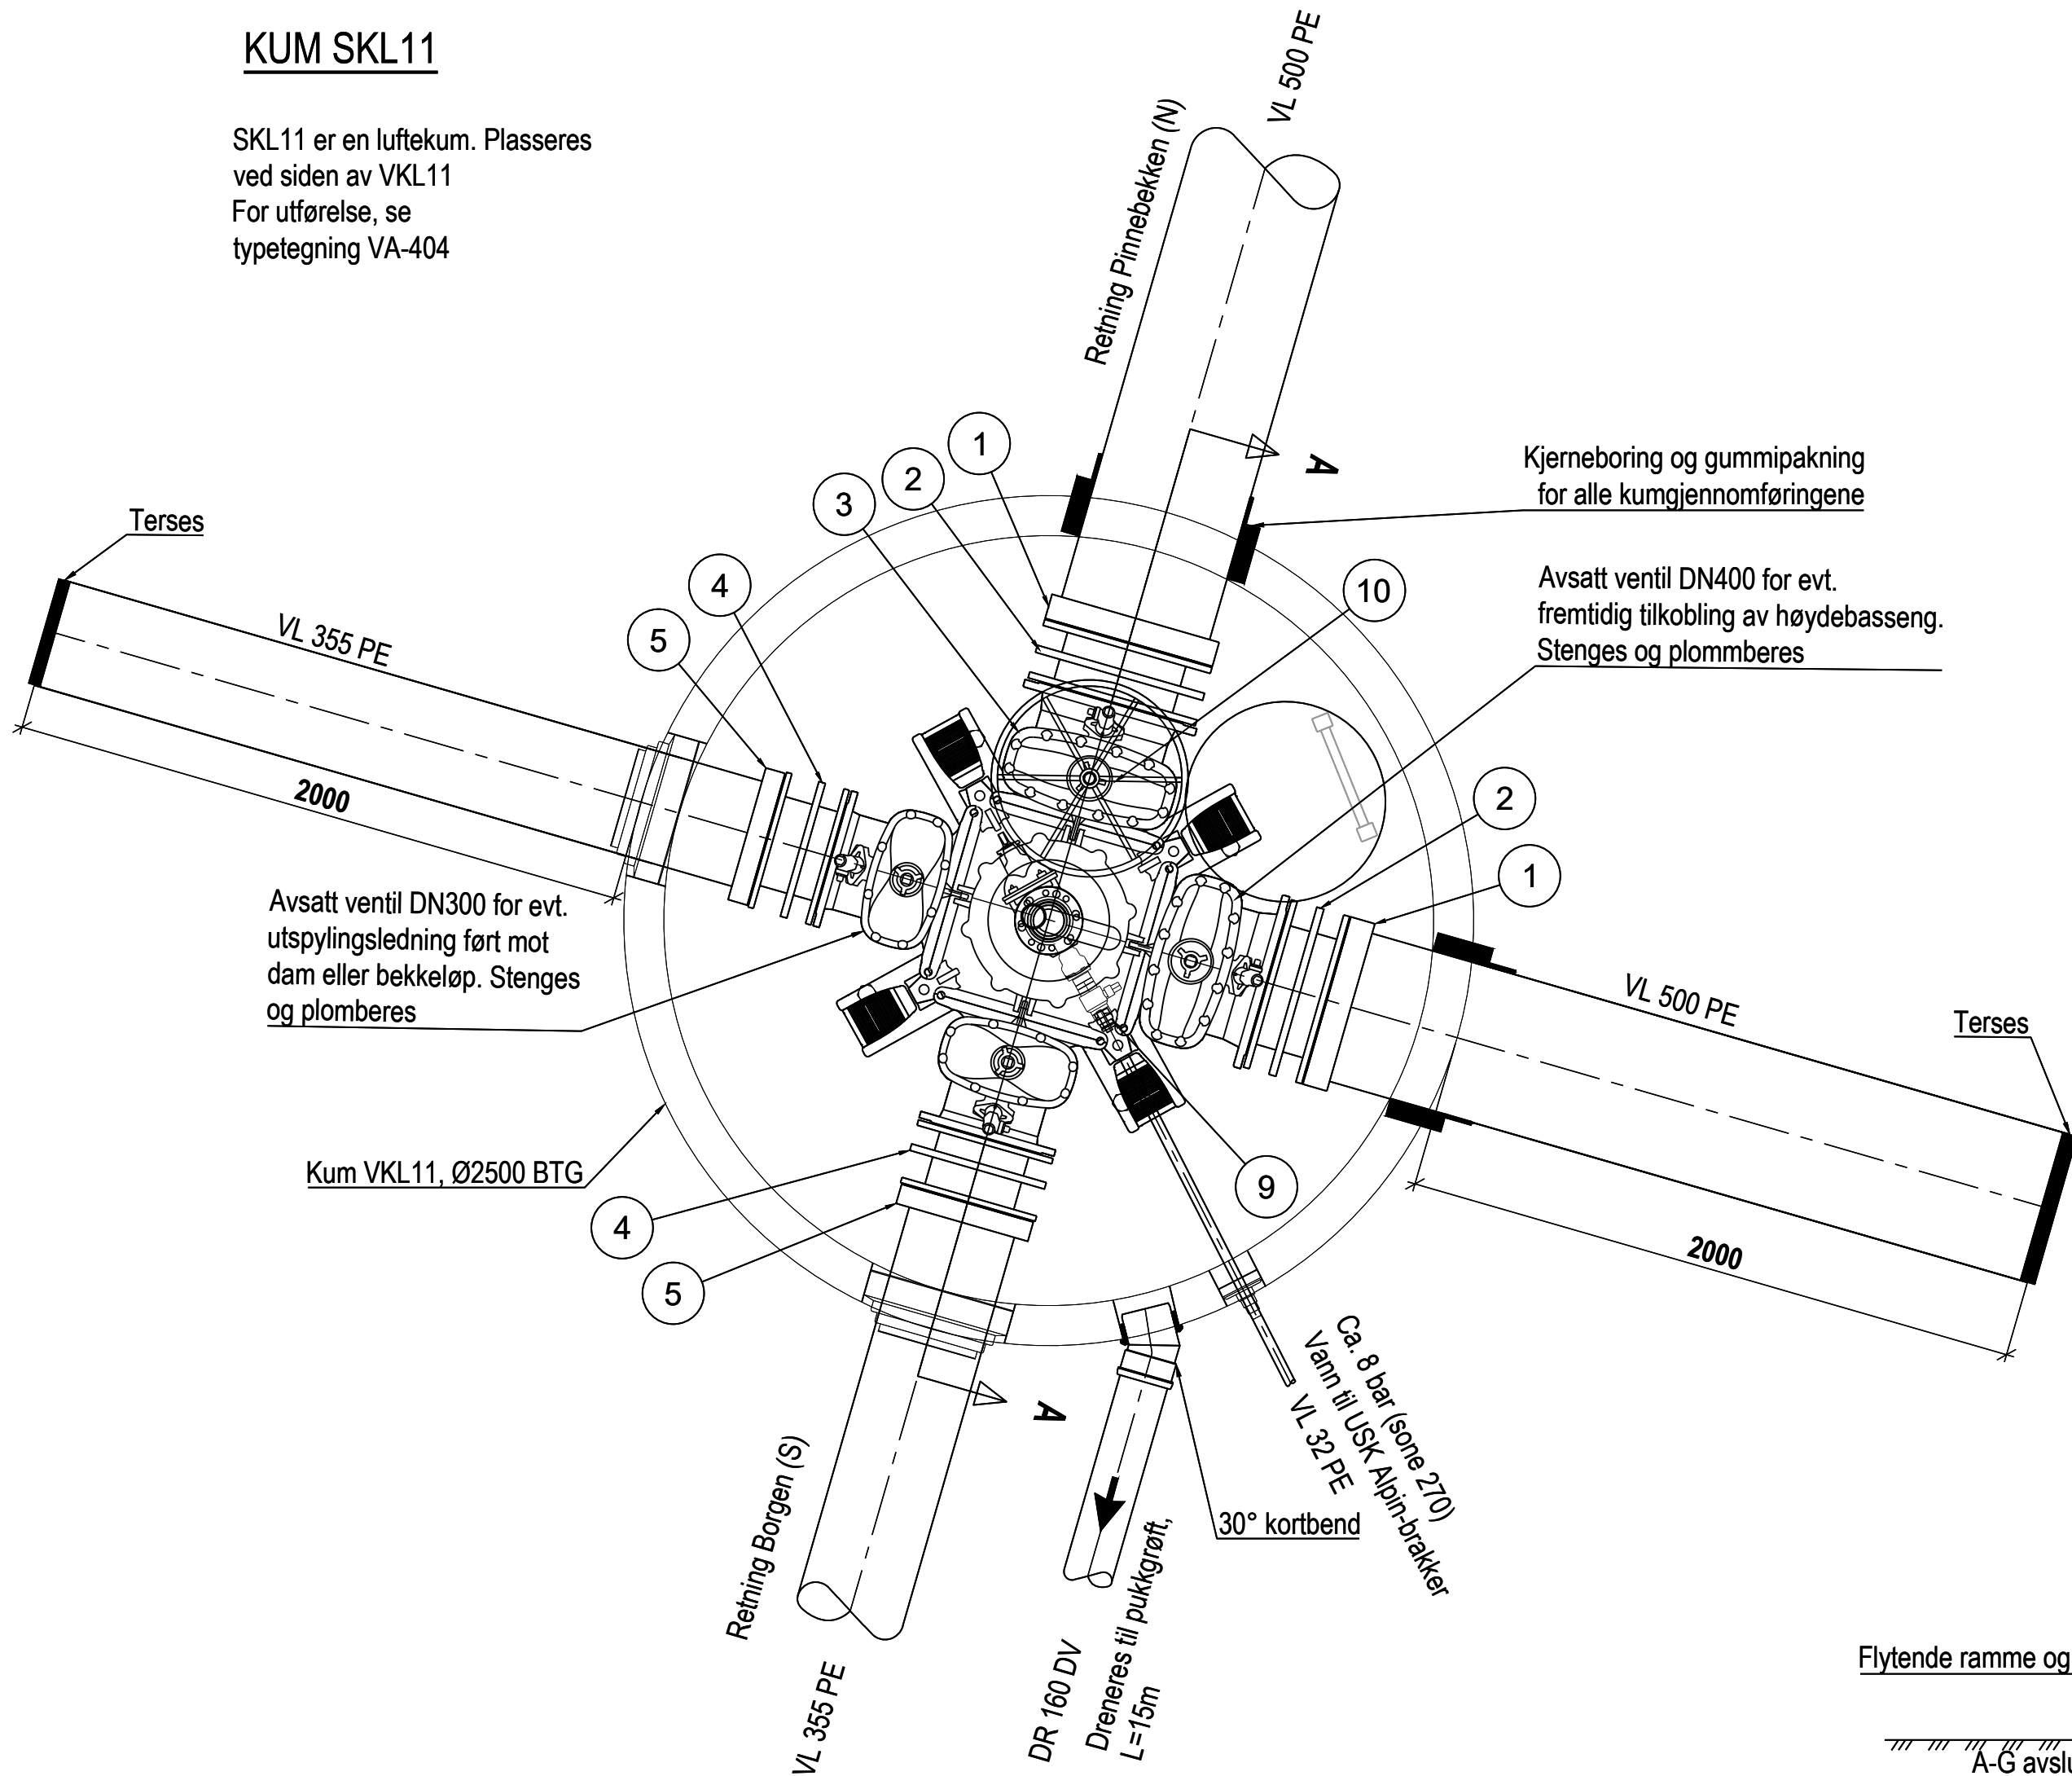

POS-liste kum VKL11

Pos.	Beskrivelse	Dimensjon	Antall	Materiale	Trykkklasse
1	Sveiseflens	400/500	2	PE100	PN10
2	PZ innbyggingsstykke	400	2	Stål	PN10
3	Kombikryss m/serviceventiler	400/300	1	Stål	PN10
4	PZ innbyggingsstykke	300	2	Stål	PN10
5	Sveiseflens	300/355	2	PE100	PN10
6	Mellomring med uttak	100	1	Stål	PN10
7	Sluseventil	100	1	Stål	PN10
8	Luftventil	100	1	Stål	PN16
9	Kuleventil	1"	1	Messing	PN16
10	Ratt	400	1	Stål	

GENERELLE BESTEMMELSER:

- VA norm for Ullensaker kommune må følges
- Alle kummer skal ha lokk med kommunens logo
- Kumhøyde tilpasses med kumringer og justeringsringer
- Overdekning over topplate skal være min. 300mm
- Min. bøyeradius for PE-rør: 60°de for trykrør
- Ledninger med overdekning mindre enn 1,8m må isoleres
- Øverste og nederste stigetrinn plasseres ca. 25cm fra topp/bunn kum

MERKNADER:

Forankring av ledninger skal gjøres etter leverandørens henvisning

HENVISNINGER:

VA-205 - Plan og profiltegning

VA-404 - Typetegning luftekum SP

Rev	Revisjonen gjelder	Utført	Kontr.	Godkjent	Dato
	Prosjektnavn: VA Borgen detaljprosjekt	Tegningsdato 30.08.2024			
	Oppdragsgiver: Ullensaker Kommune	Prosjektleder Tore Leland-Try			
Kumtegning		Prosjektnummer Behrooz Salim 10239866			
Kum VKL 11		Målestokk 1:20			
Overgang 500mm/355mm PE		Koordinatsystem UTM32			
Mulig utspyling og tilknytning evt. fremtidig HB og alpinanlegg		Vertikalsystem NM2000			
		Arkformat A1			
		Statuskode B			
		Fagkode RIVA			
		Tegningsstatus Tilbuds tegning			
		Revisjon 0			
SWECO 		Utført av NOFRST		Kontrollert av NOTASC	Godkjent av NOSABA
				Tegningsnr	VA-505