

Pos.	Beskrivelse	Dimensjon	Antall	Materiale	Trykkklasse
1	Sveiseflens	300/355	3	PE100	PN10
2	PZ innbyggingssylke	300	3	Stål	PN10
3	Kombikryss m/serviceventiler	300/300	1	Stål	PN10
4	Tilbakeslagsventil	150	1	Stål/gummi	-
5	Ratt	300	1	Stål	PN10

GENERELLE BESTEMMELSER:



- VA norm for Ullensaker kommune må følges
- Alle kummer skal ha lokk med kommunens logo
- Kumhøyde tilpasses med kumringer og justeringsringer
- Overdekning over toppplate skal være min. 300mm
- Min. bøyeradius for PE-rør: 60*de for trykkrør
- Ledninger med overdekning mindre enn 1,8m må isoleres
- Øverste og nederste stigetrinn plasseres ca. 25cm fra topp/bunn kum

MERKNADER:


Forankring av ledninger skal gjøres etter leverandørens henvisning

HENVISNINGER:

VA-207 - Plan og profildegning

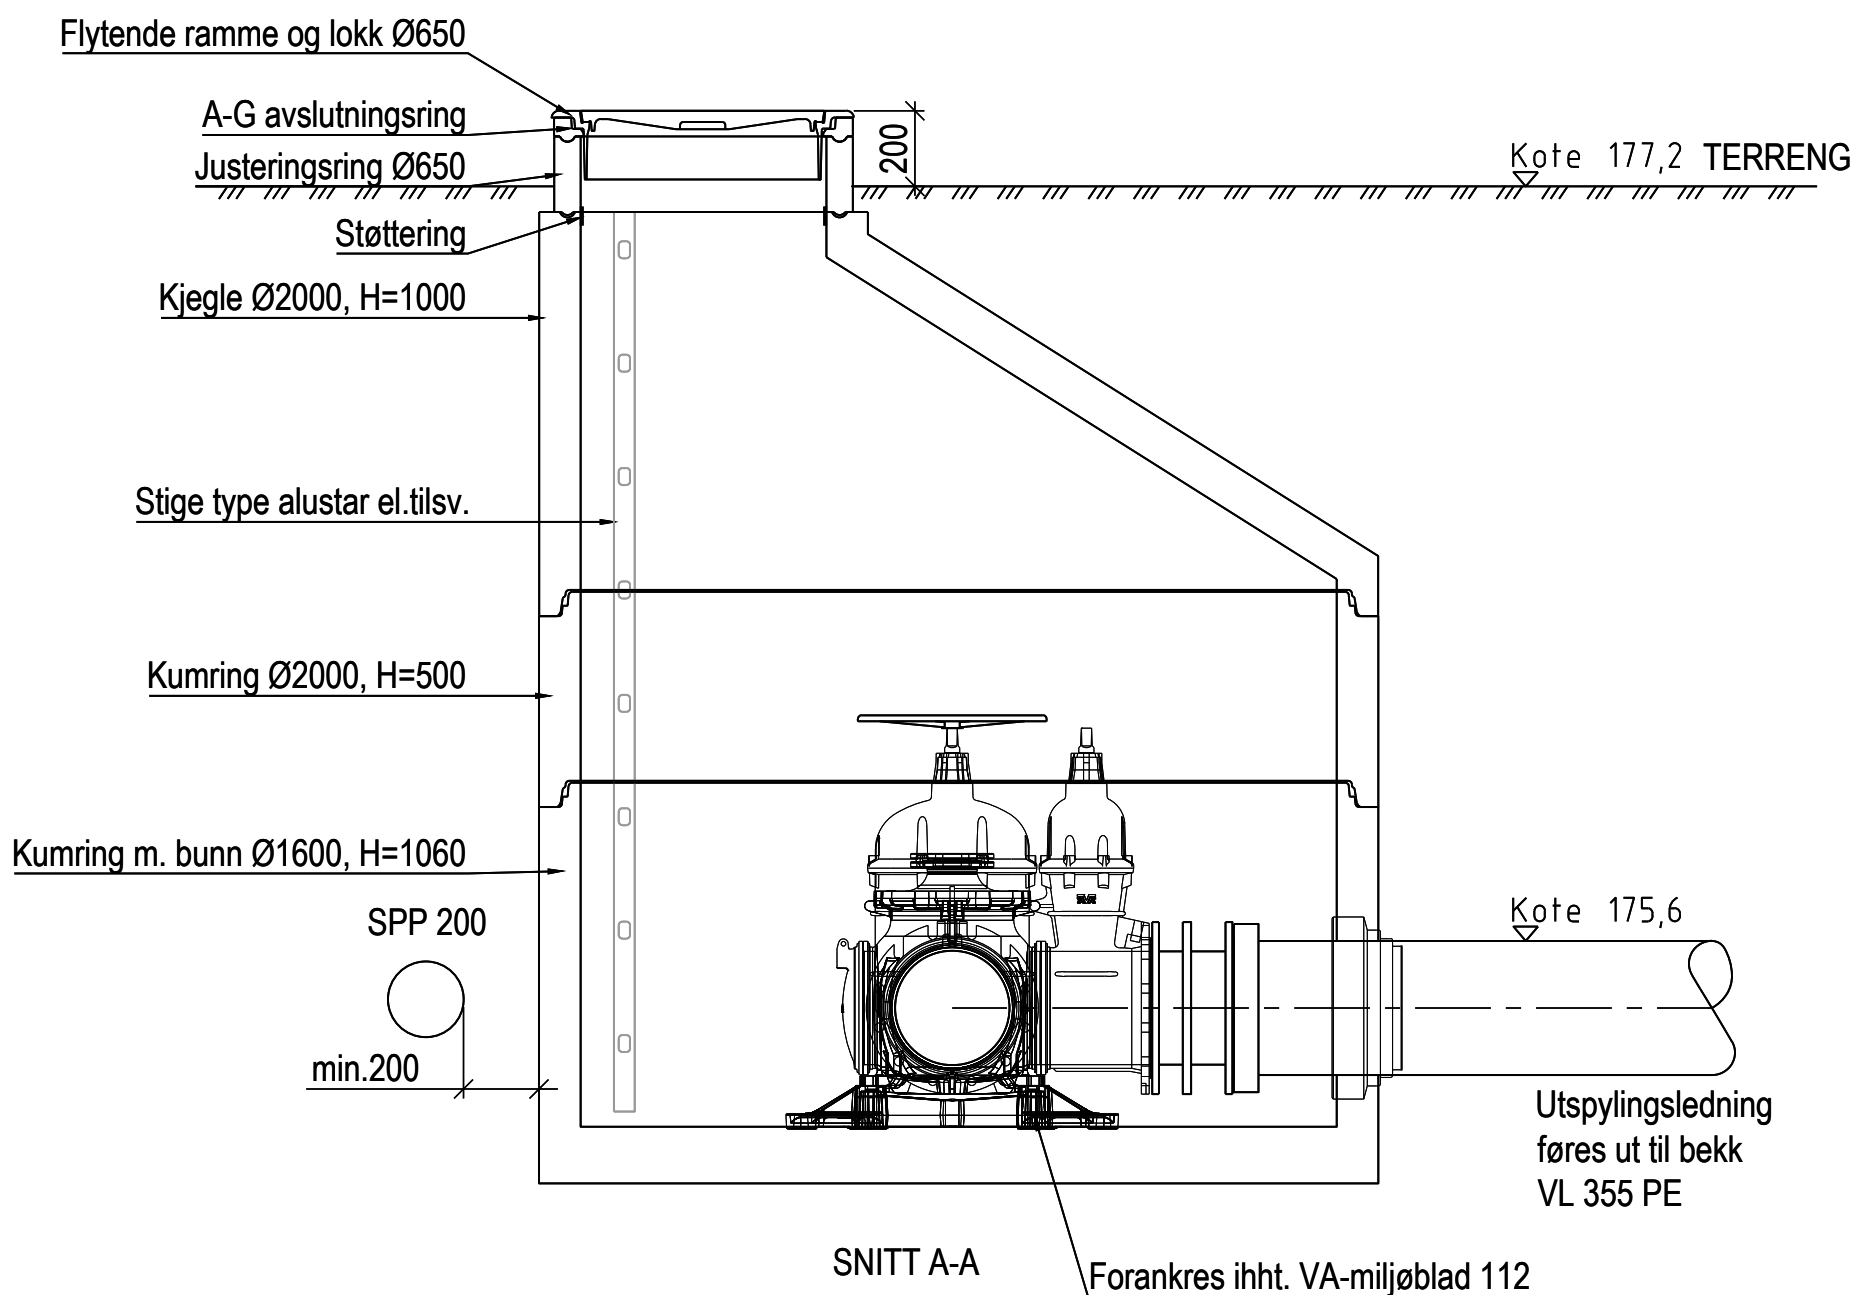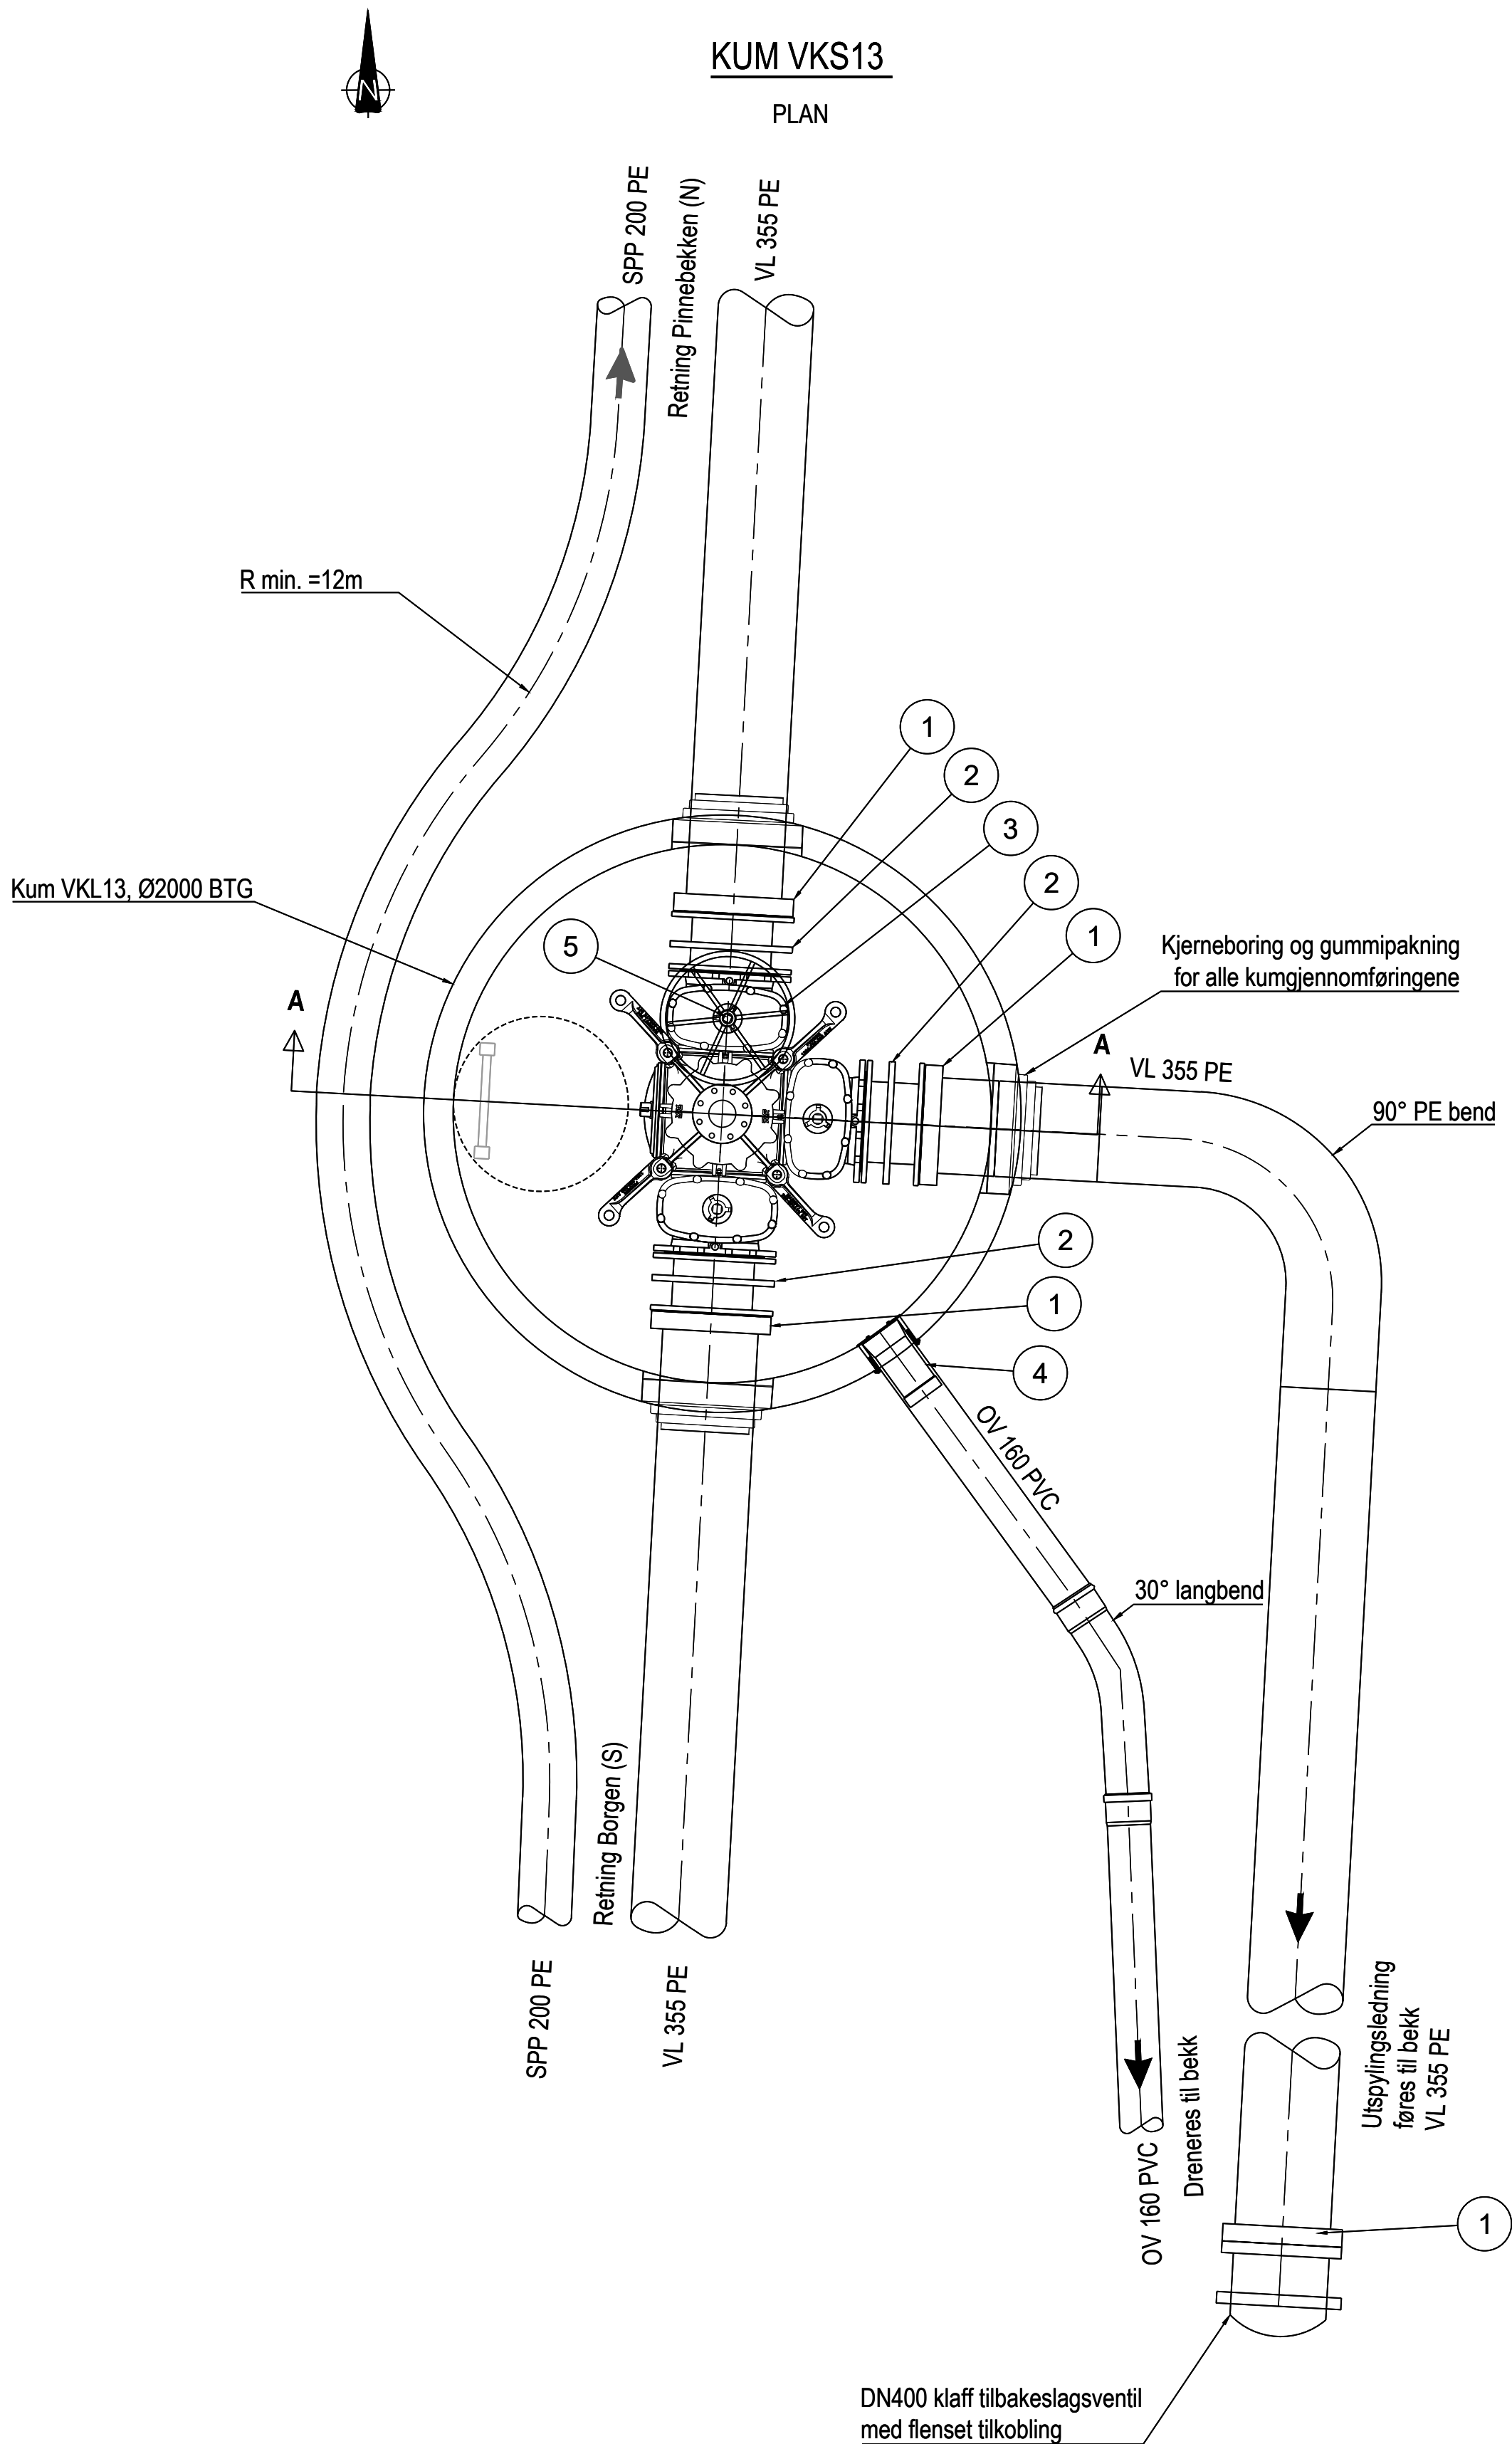

PRINSIPP FOR UTSPYLING TIL BEKK

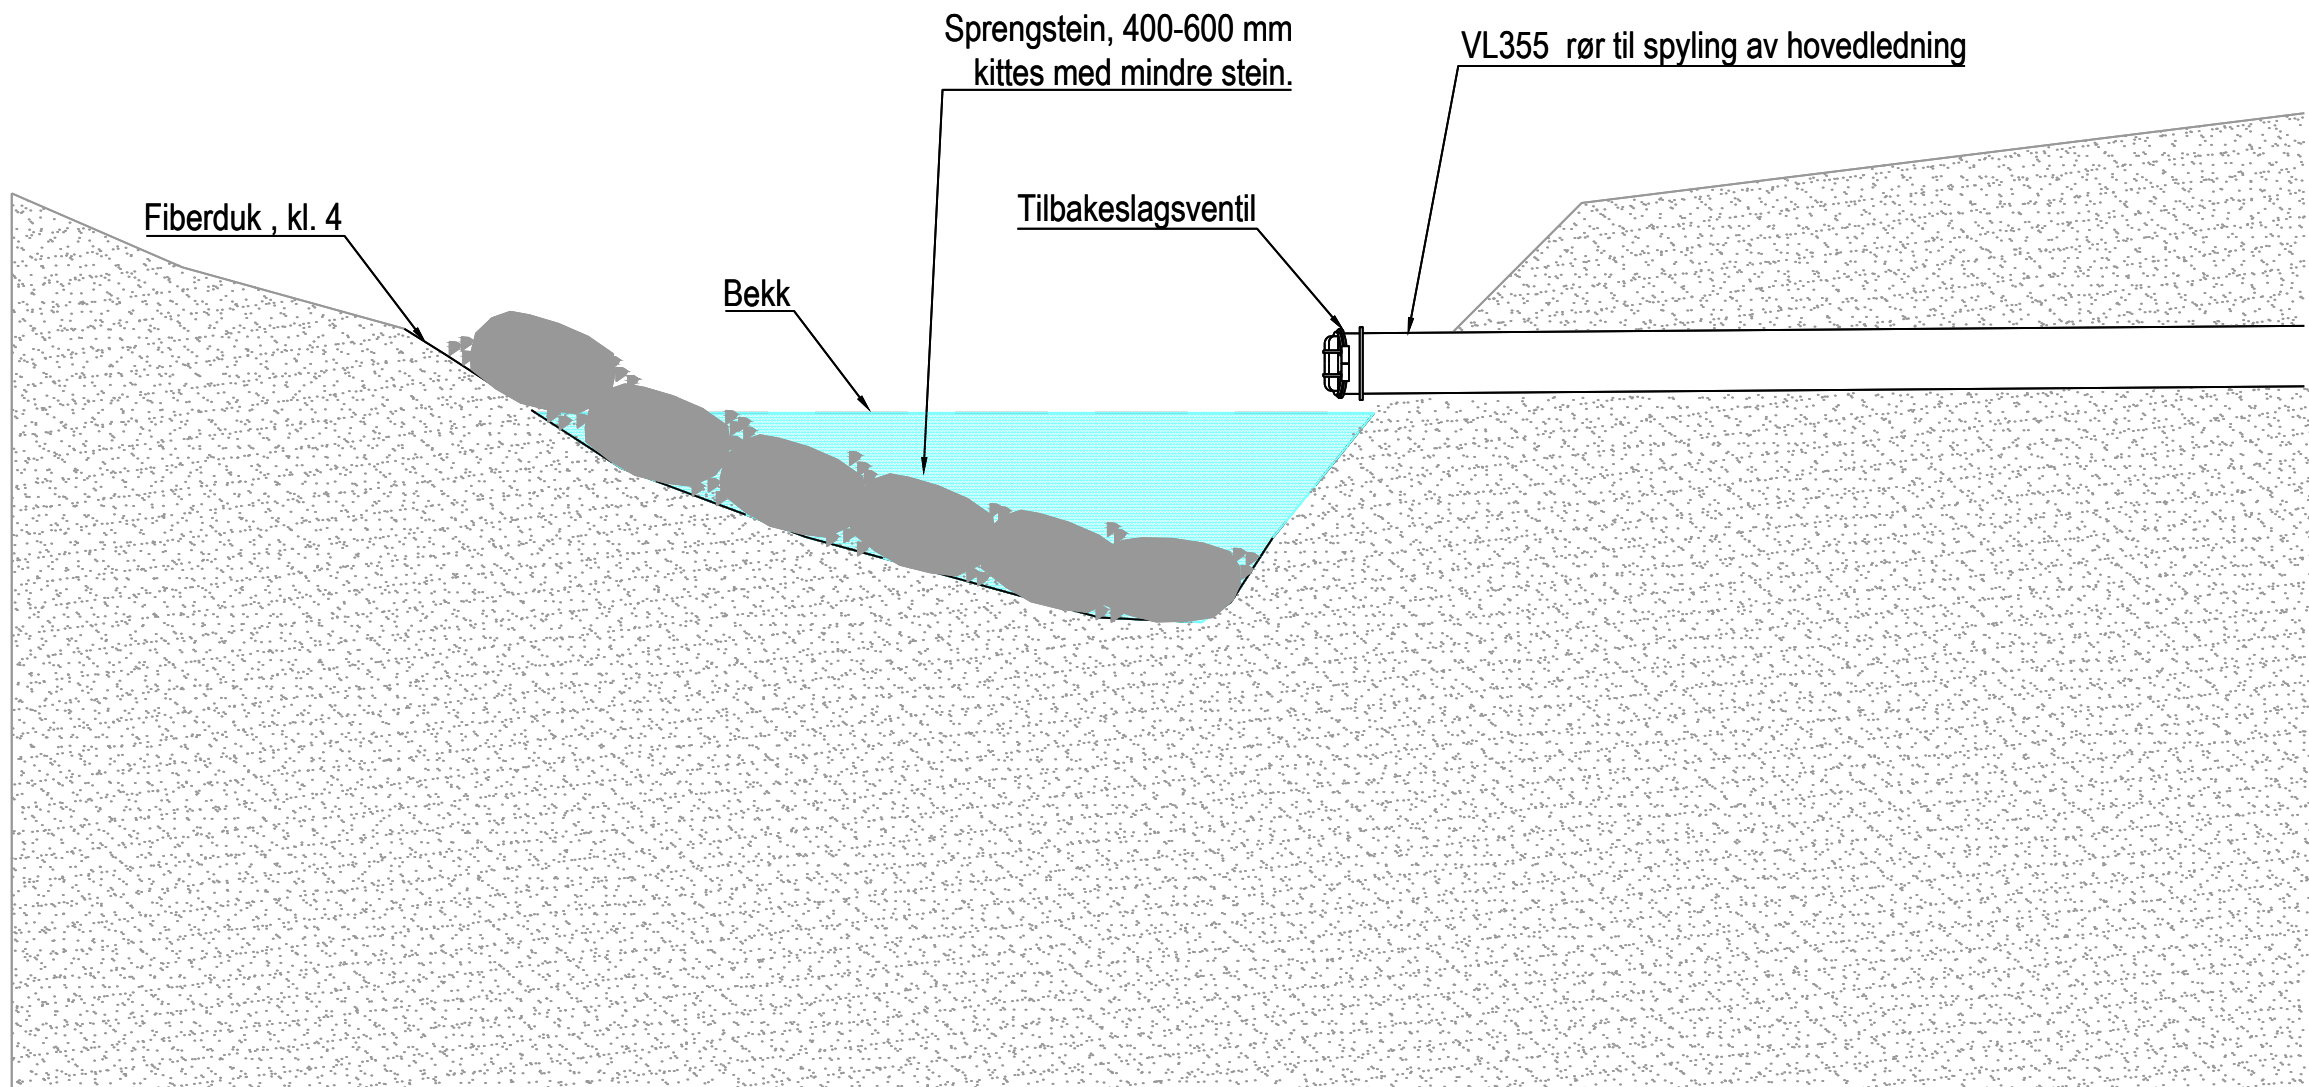

Rev	Revisjonen gjelder	Utført	Kontr.	Godkjent	Dato
1	Prosjektnavn: VA Borgen detaljprosjekt	Tore Leland-Try			30.08.2024
2	Oppdragsgiver: Ullensaker kommune	Behrooz Salim			
3	Kumtegning				
4	Kum VKS13				
5	Utspylingskum VL				
6	Plan og snitt				
7					
8					
Tilbudstegning

Revisjon

Tegningsnr

VA-506