
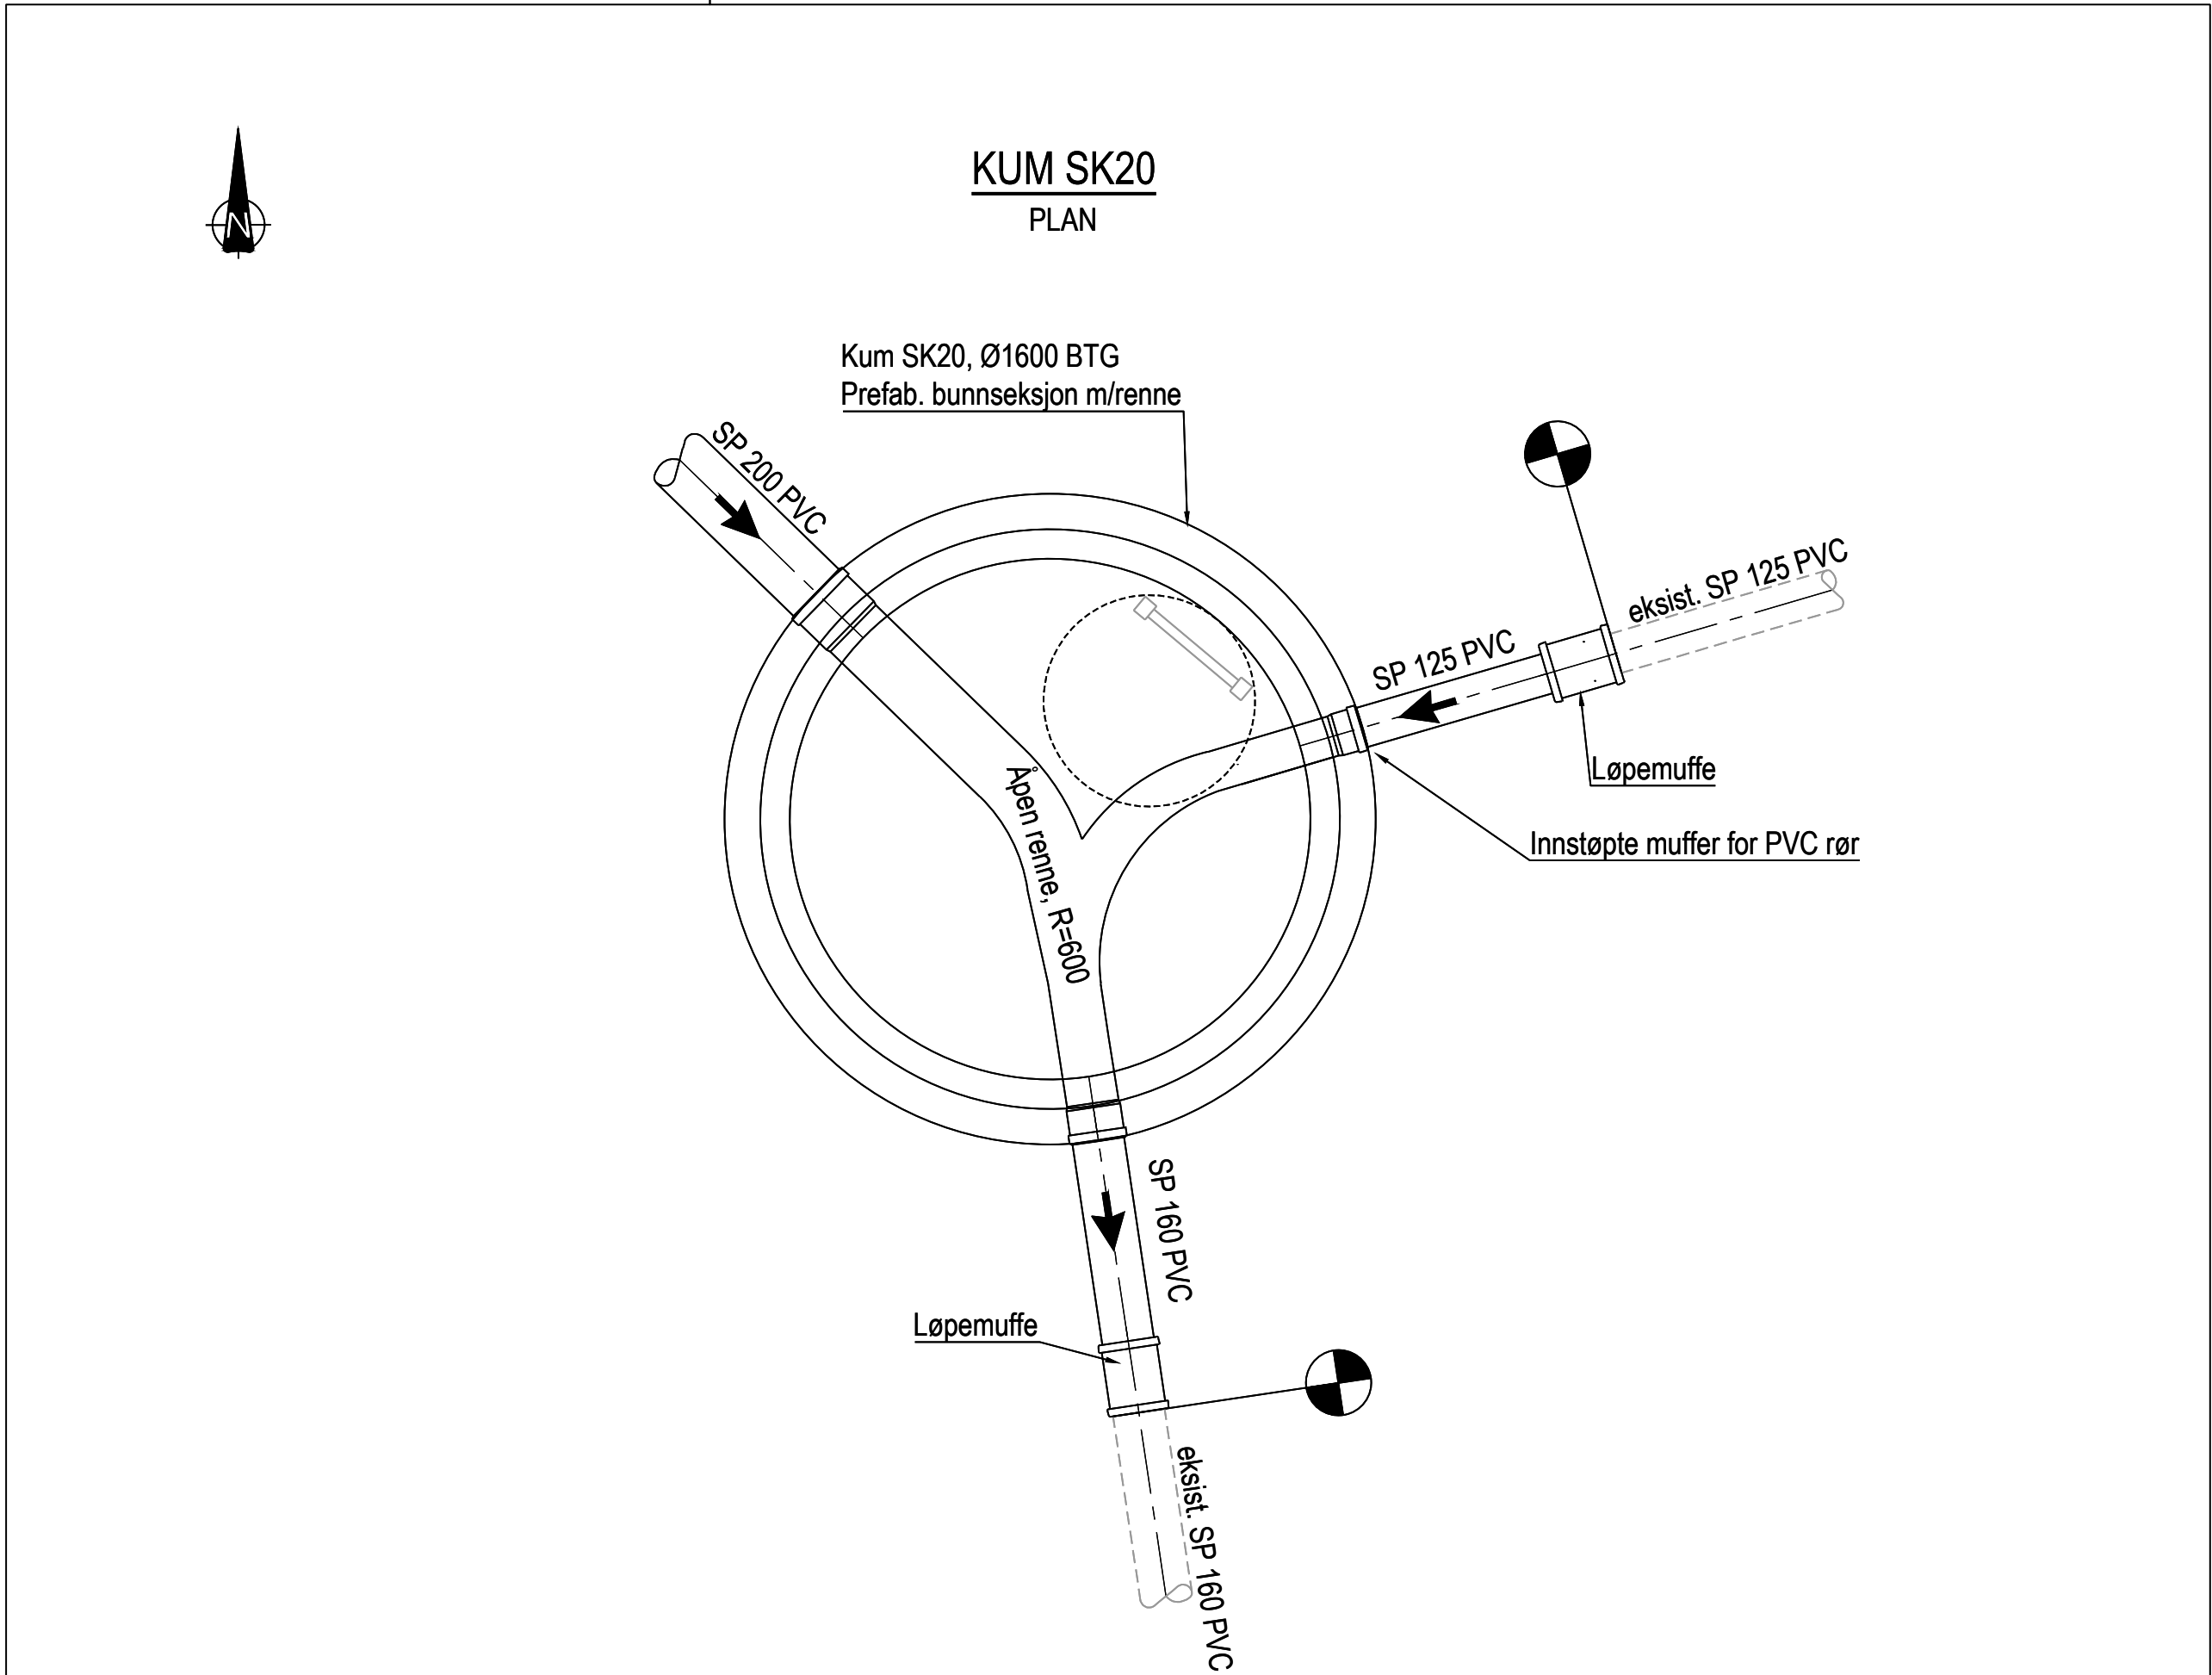
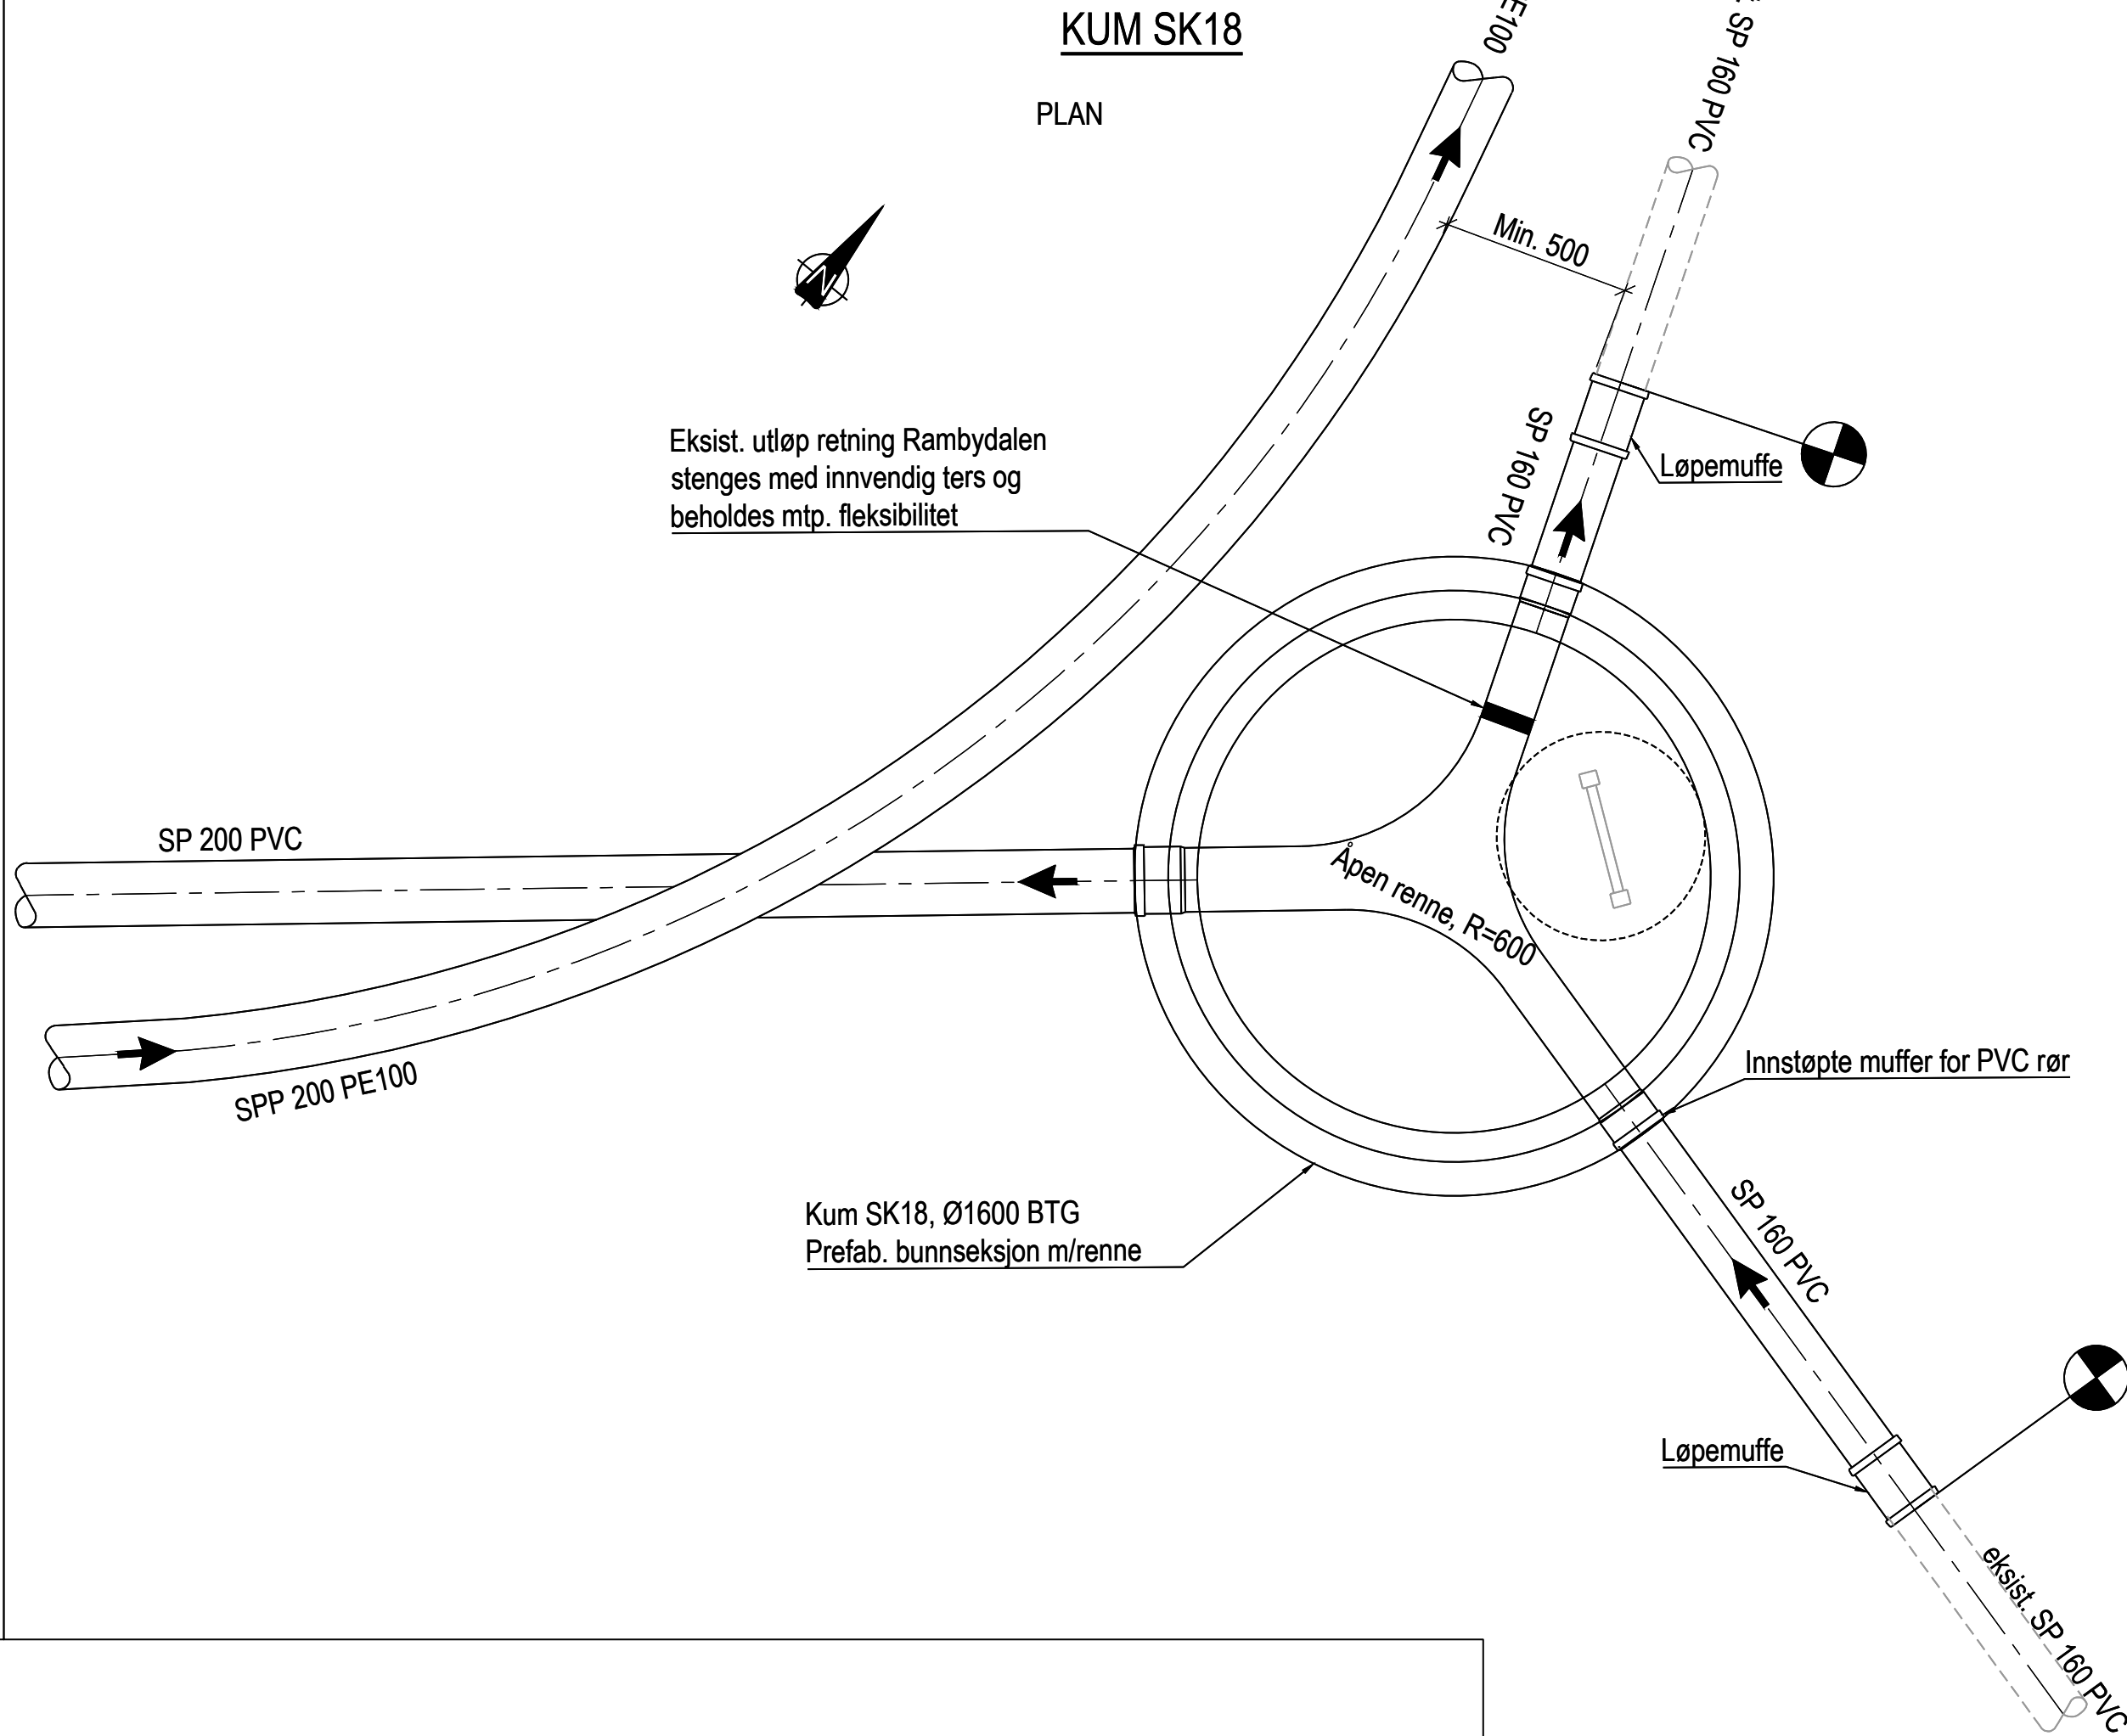


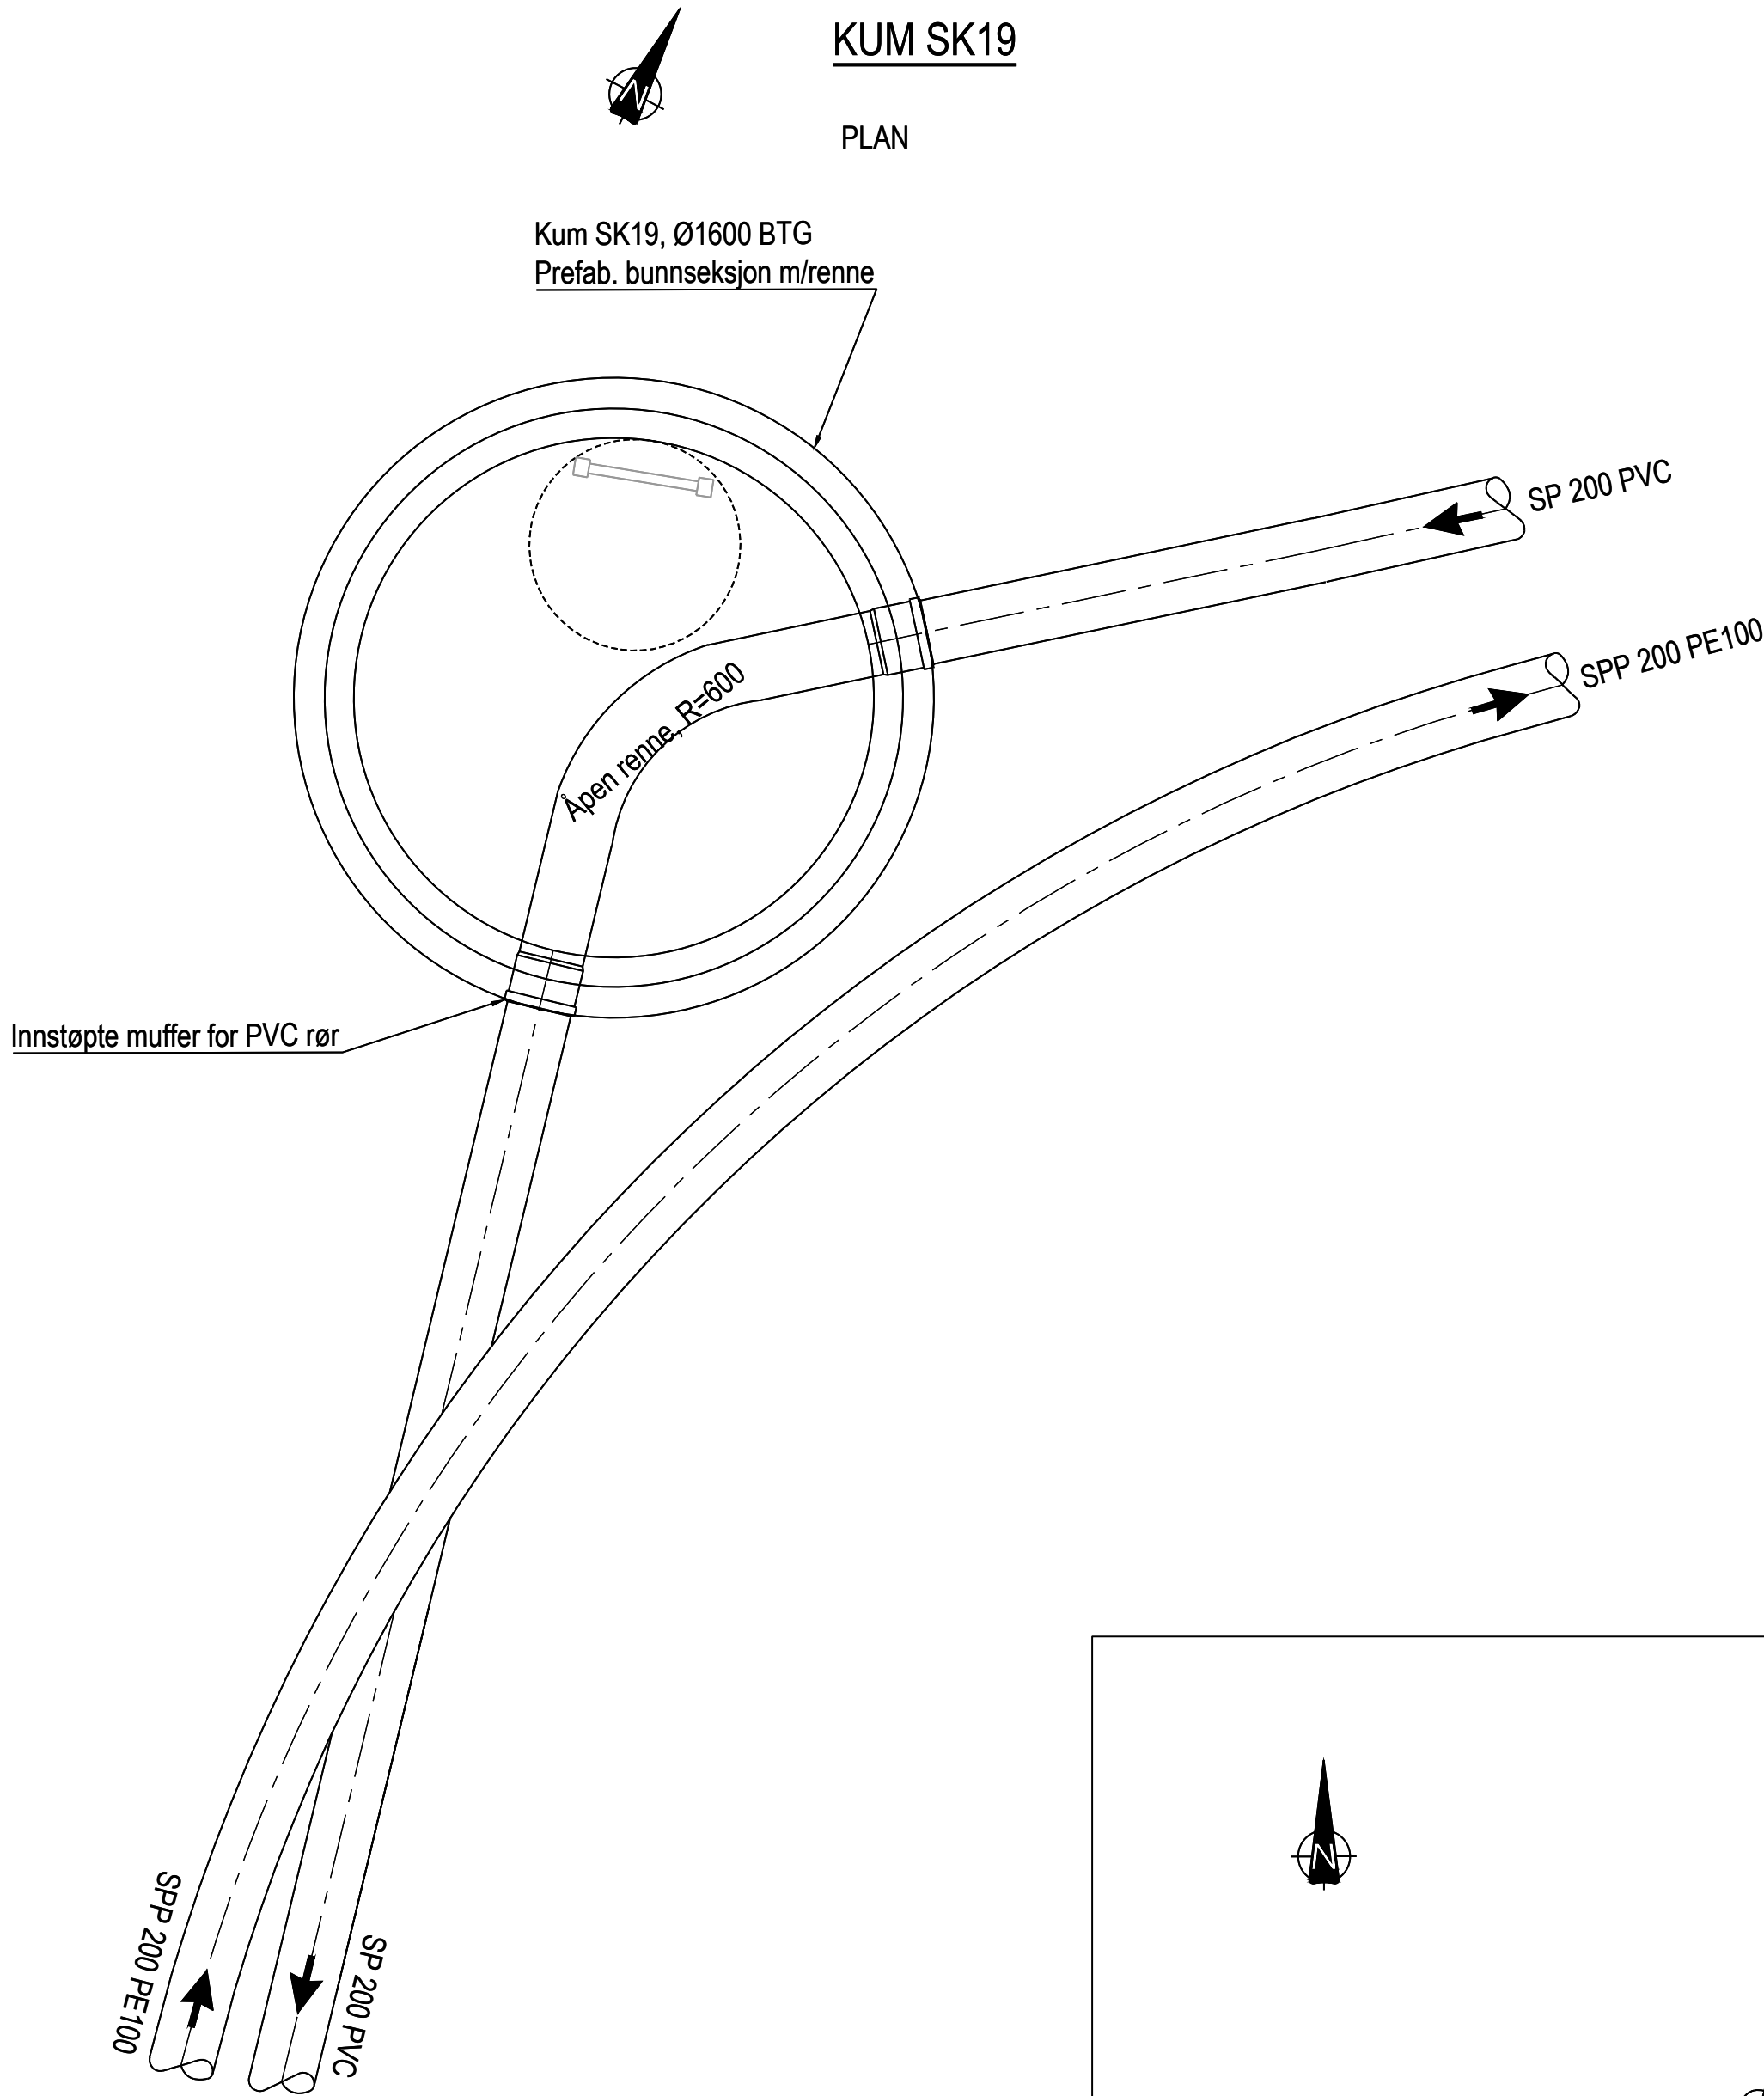

GENERELLE BESTEMMELSER:

- VA norm for Ullensaker kommune må følges
- Alle kummer skal ha lokk med kommunens logo
- Kumhøyde tilpasses med kumringer og justeringsringer
- Overdekning over toppplate skal være min. 300mm
- Min. bøyeradius for PE-rør: 60°de for trykkrør
- Ledninger med overdekning mindre enn 1,8m må isoleres
- Øverste og nederste stigetrinn plasseres ca. 25cm fra topp/bunn kum

MERKNADER:

Forankring av ledninger skal gjøres etter leverandørens henvisning

HENVISNINGER:

VA-210 - Plan og profilletegning

Rev	Revisjonen gjelder	Utført	Kontr.	Godkjent	Dato
Prosjektnavn:	VA Borgen detaljprosjekt	Tegningsdato		22.11.2024	
Oppdragsgiver:	Ullensaker kommune	Prosjektleder		Tore Leland-Try	
Kumtegnning		Prosjektnummer		10239866	
Kum SK18, SK19, SK20		Målestokk		1:20	
Selvføll SP mot ny PST Borgen		Koordinatsystem		UTM32	
		Vertikalsystem		NN2000	
		Arkformat		A1	
		Statuskode		B	
		Fagkode		RIVA	
		Tegningstatus		Tilbudstegning	
		Revisjon		0	
Utført av	Kontrollert av	Godkjent av		Tegningsnr	VA-508
NOFRST	NO1A6C	NOSABA			