
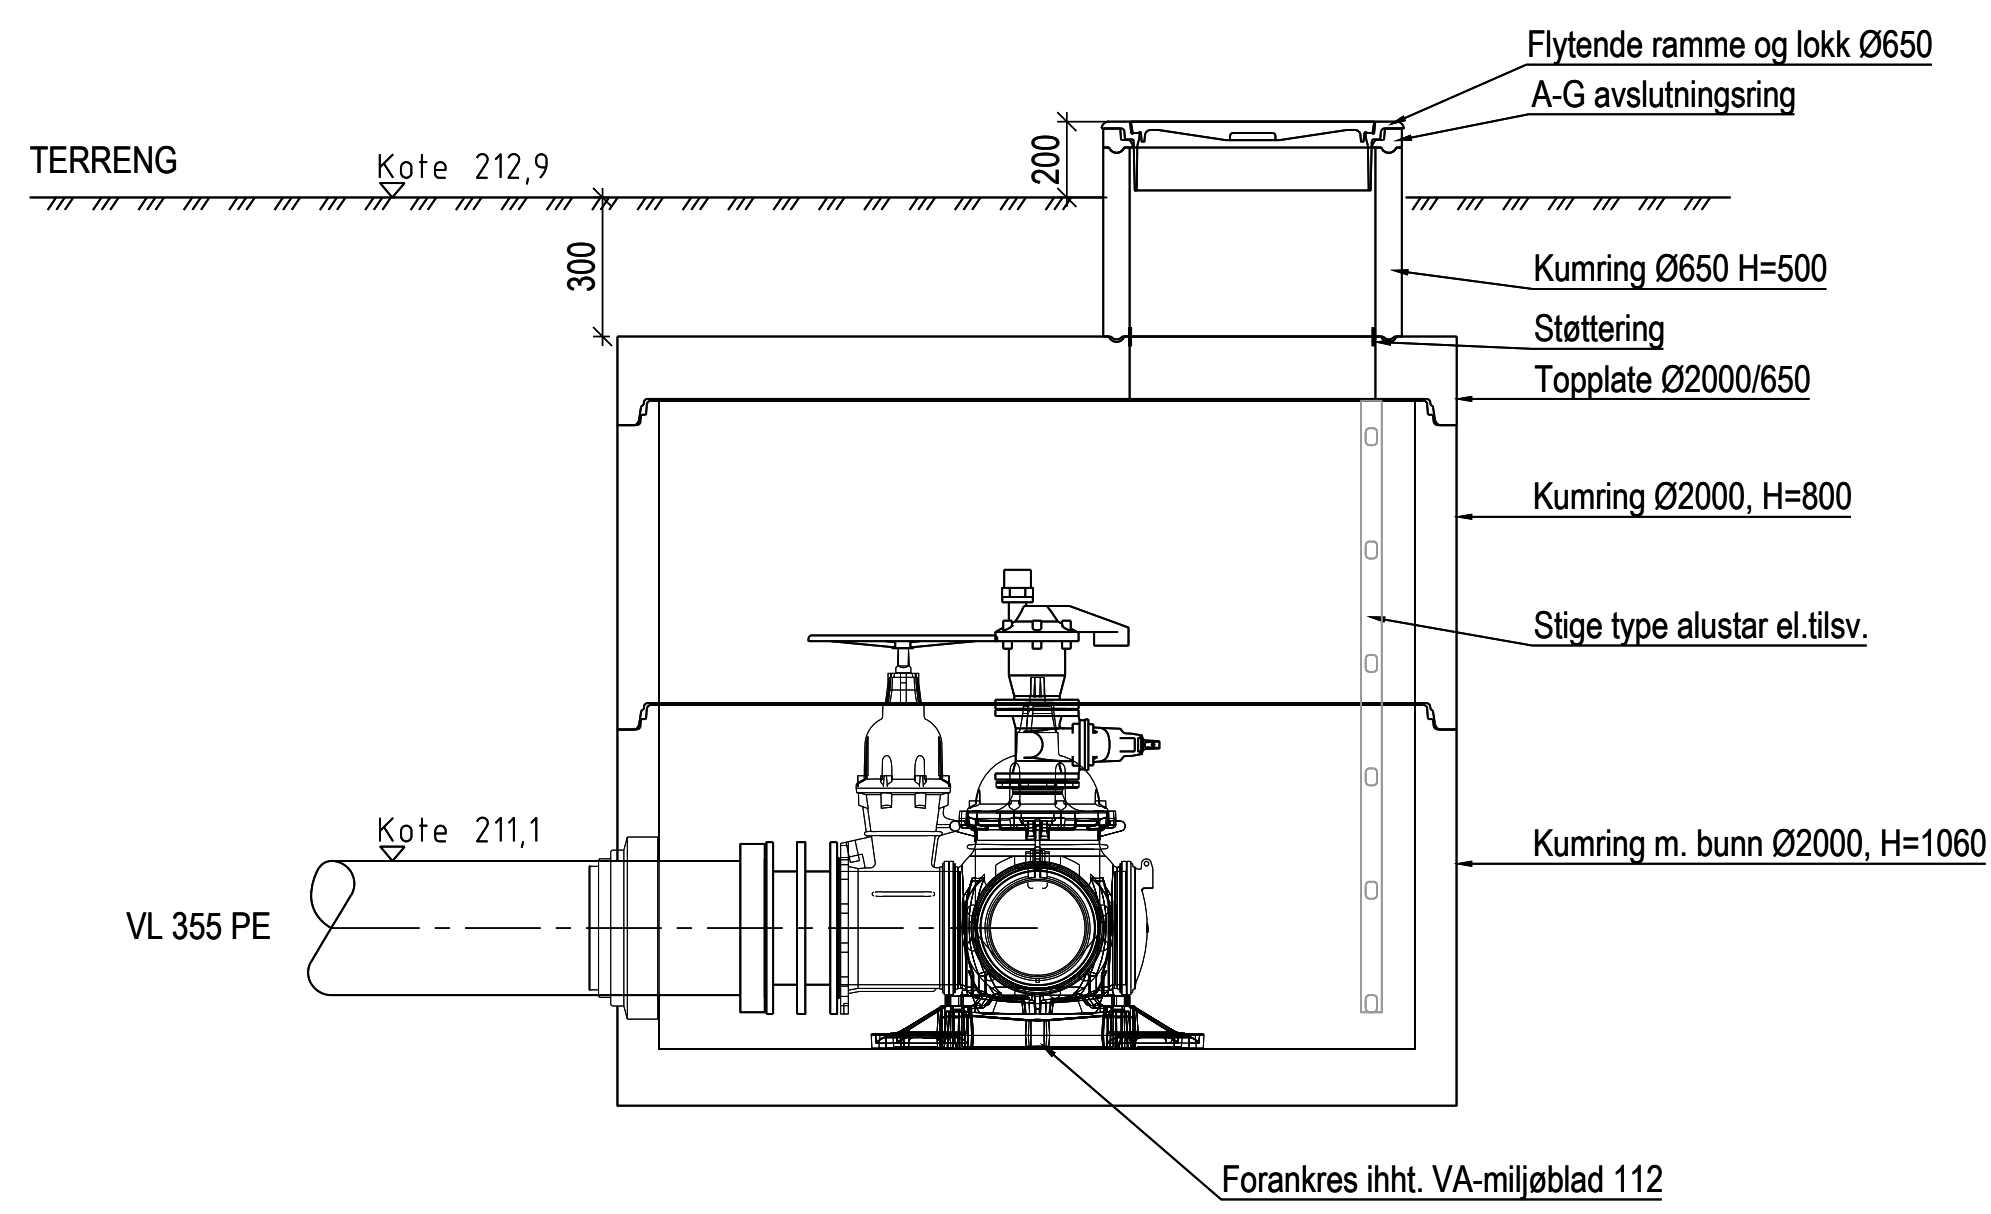


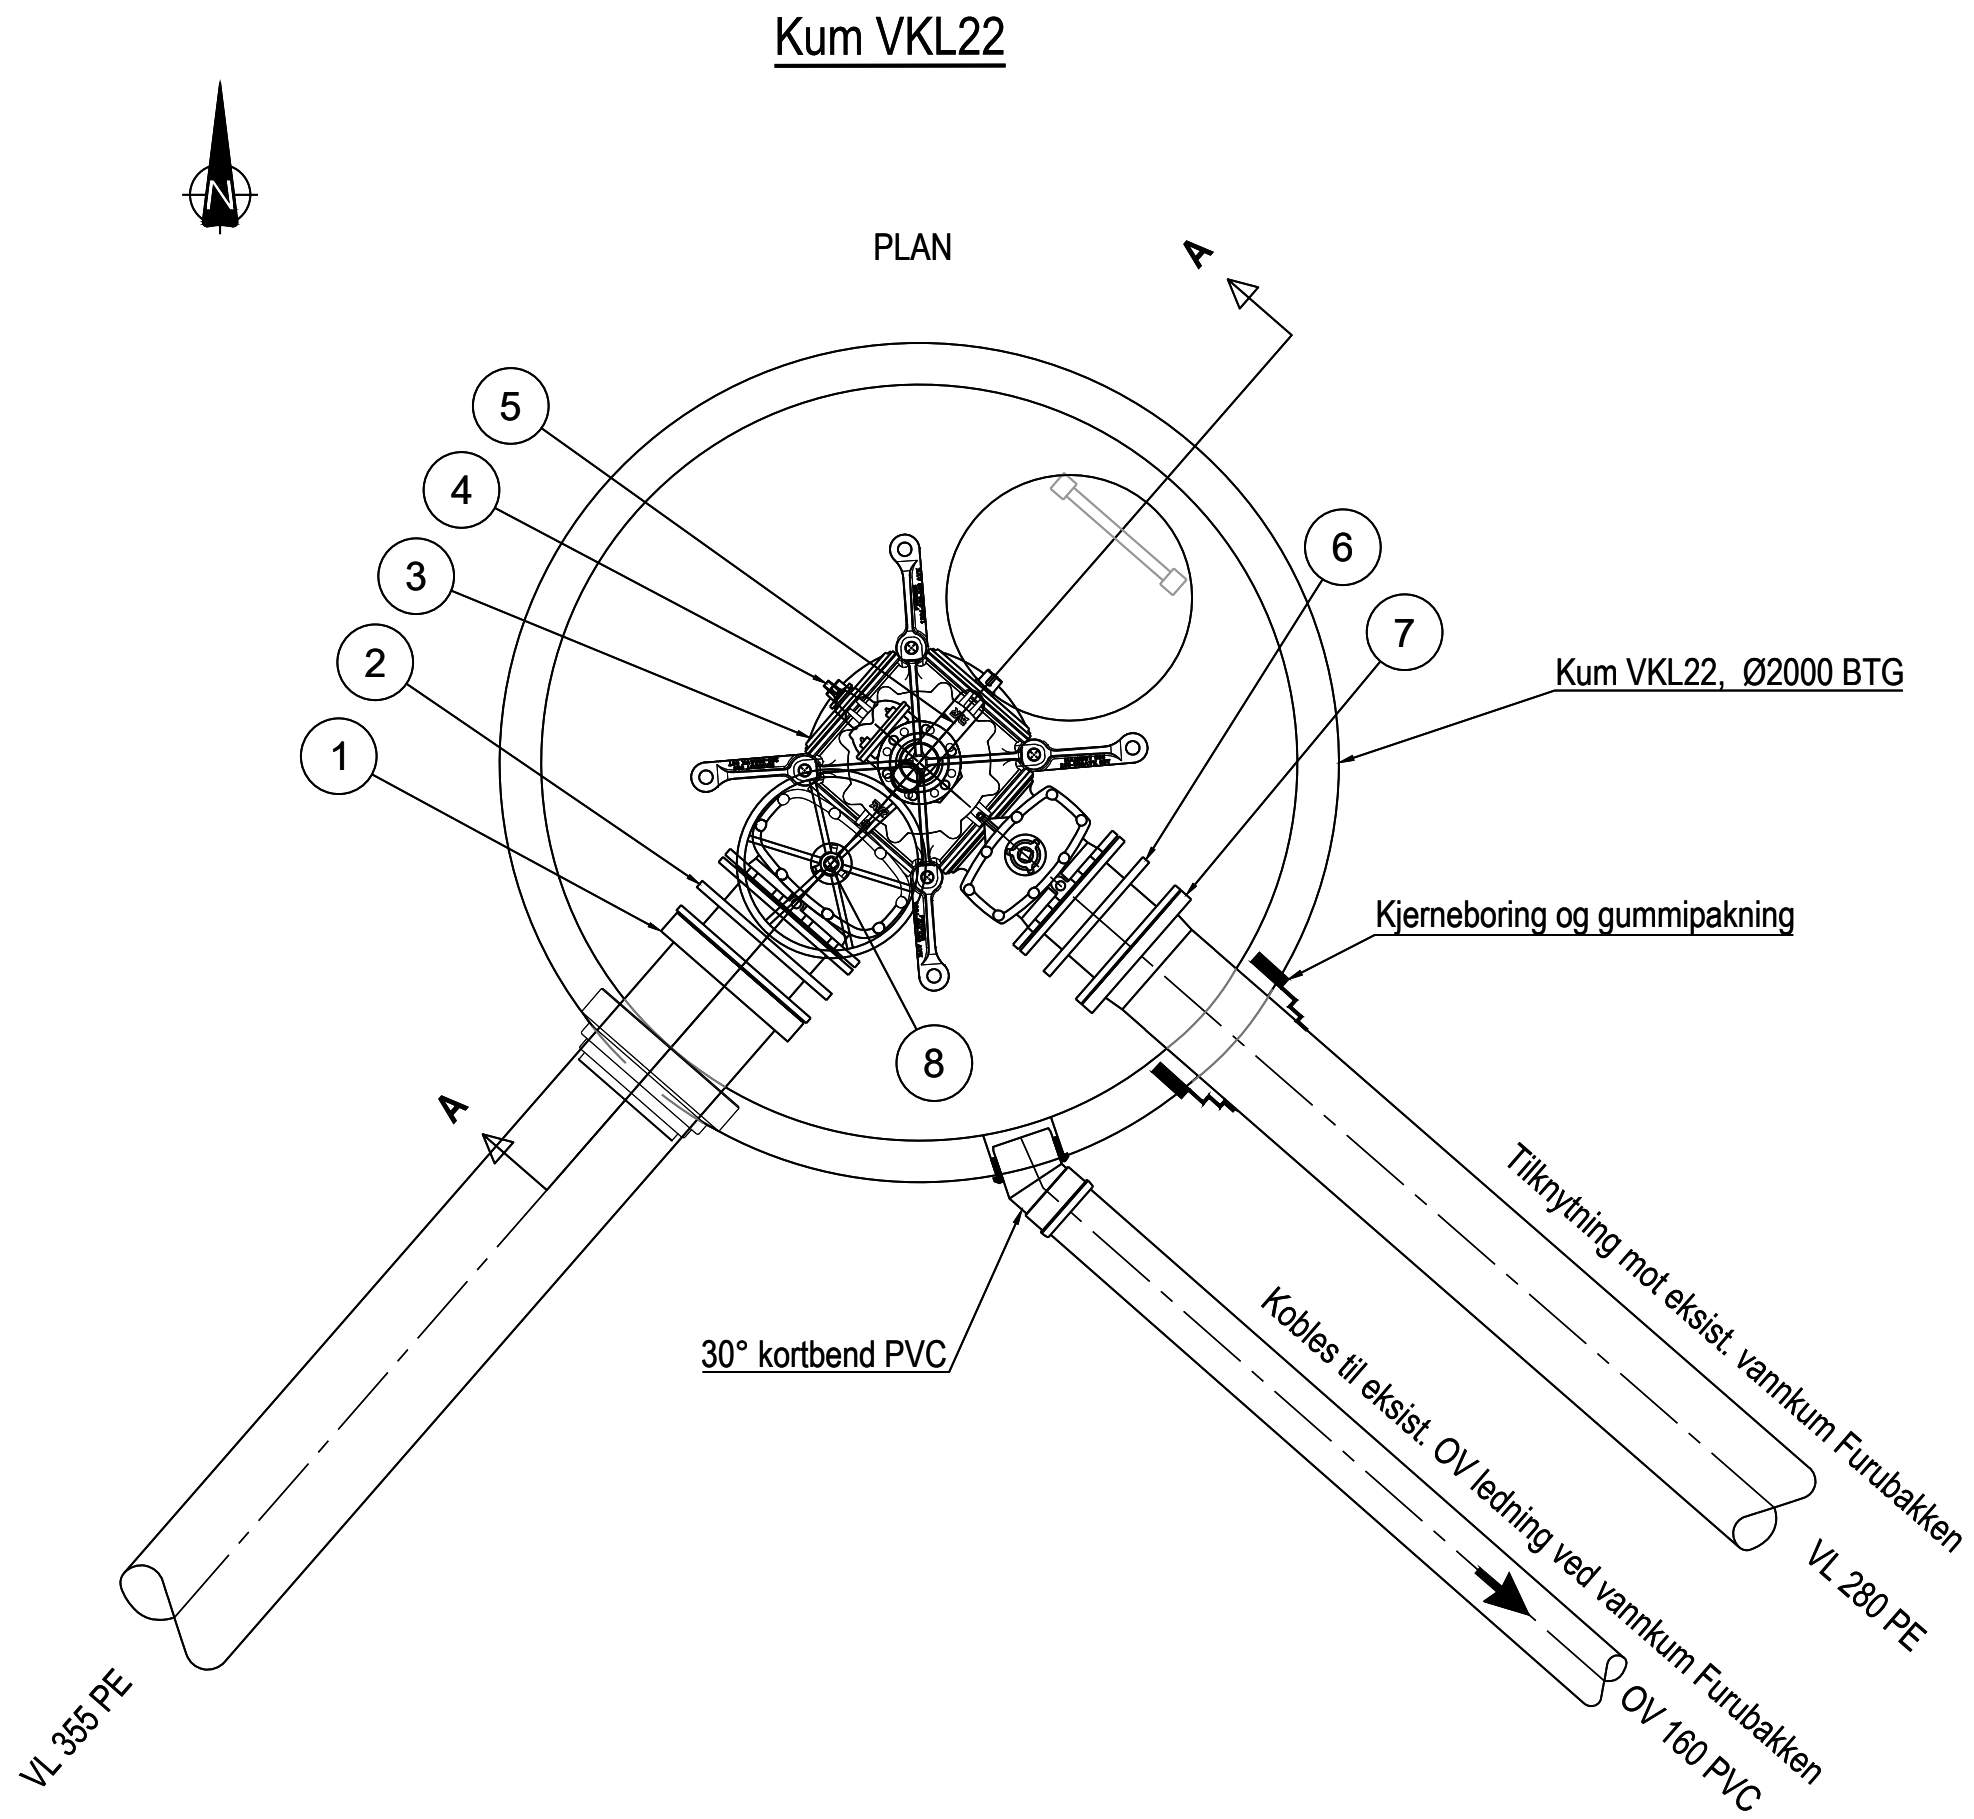

SNITT A-A

POS-liste kum VKL22

Pos.	Beskrivelse	Dimensjon	Antall	Materiale	Trykkklasse
1	Sveiseflens	355/300	1	PE100	PN10
2	PZ innbyggingsstykke	300	2	Stål	PN10
3	Kombikryss m/serviceventiler	300/250	1	Stål	PN10
4	Sluseventil	100	1	Stål	PN10
5	Lufteventil	100	1	Stål	PN10
6	PZ innbyggingsstykke	250	1	Stål	PN10
7	Sveiseflens	250/280	1	PE100	PN10
8	Ratt	300	1	Stål	

GENERELLE BESTEMMELSER:


- VA norm for Ullensaker kommune må følges
- Alle kummer skal ha lokk med kommunens logo
- Kumhøyde tilpasses med kumringer og justeringsringer
- Overdekning over topplate skal være min. 300mm
- Min. bøyeradius for PE-rør: 60*de for trykkrør
- Ledninger med overdekning mindre enn 1,8m må isoleres
- Øverste og nederste stigetrinn plasseres ca. 25cm fra topp/bunn kum

MERKNADER:

Forankring av ledninger skal gjøres etter leverandørens henvisning

HENVISNINGER:

VA-220 - Plan og profiltегning

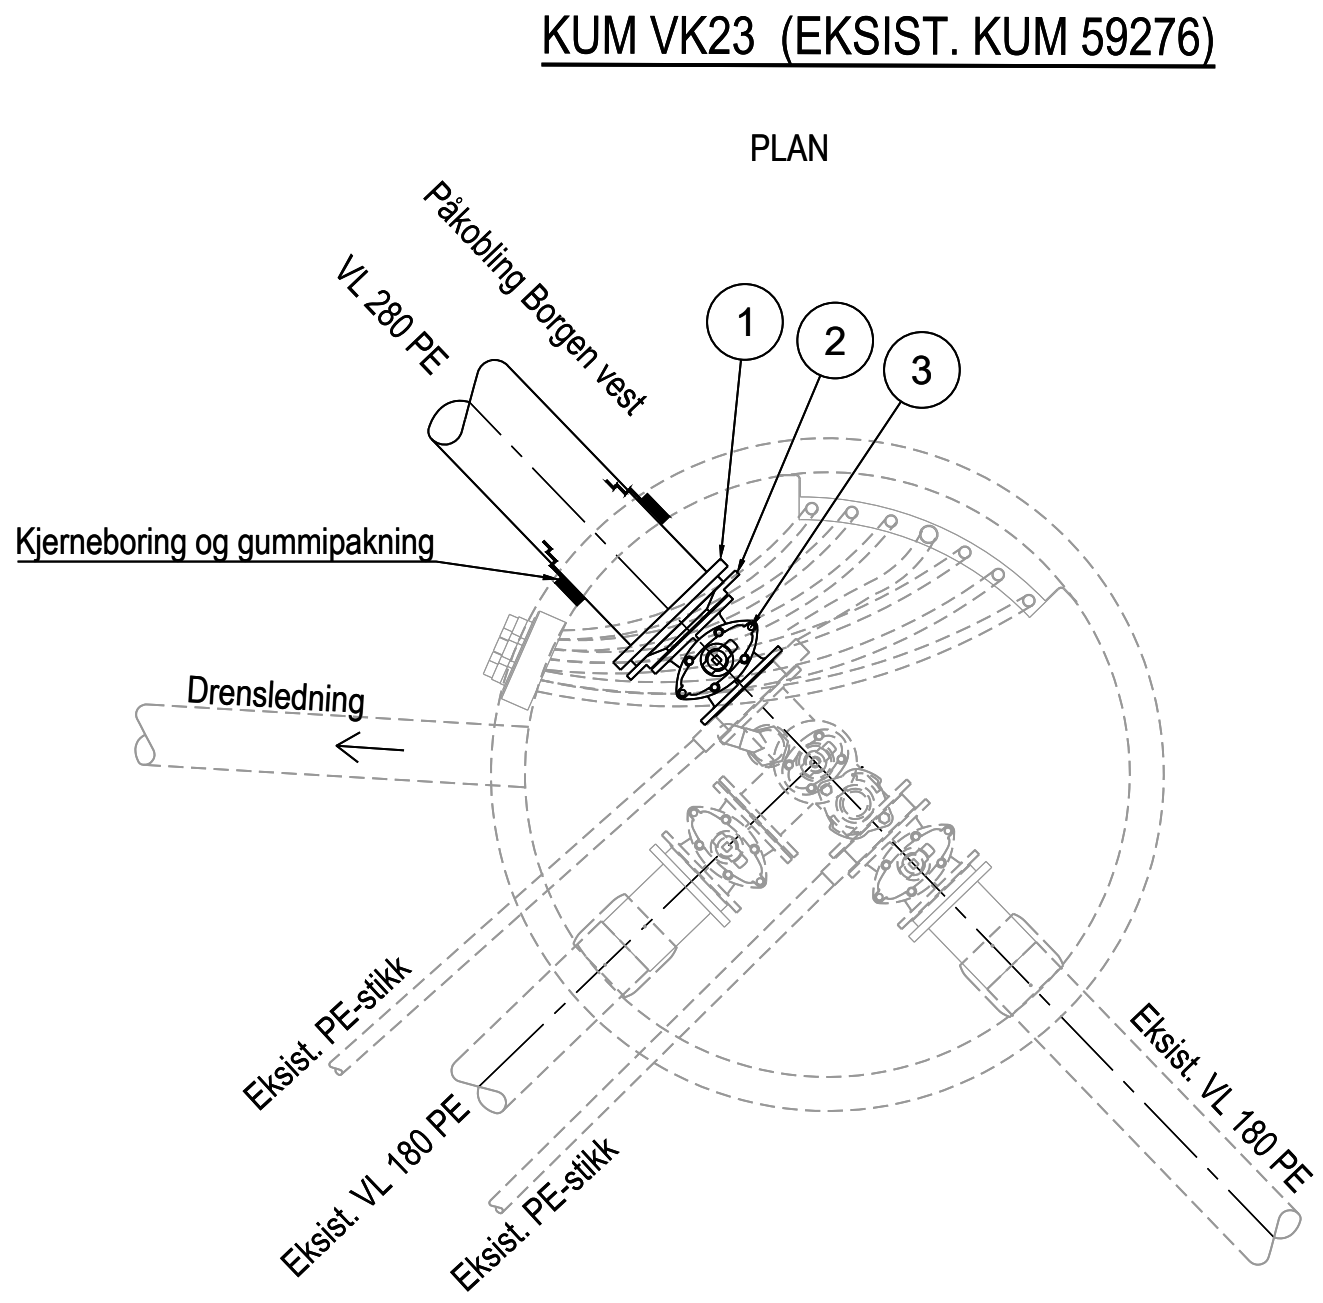

POS-liste kum VK 23

Pos.	Beskrivelse	Dimensjon	Antall	Materiale	Trykkklasse
1	Sveiseflens	280/250	1	PE100	PN10
2	Reduksjonsflens	250/150	1	Stål	PN10
3	Sluseventil	150	1	Stål	PN10

Rev	Revisjonen gjelder	Utført	Kontr.	Godkjent	Dato
01	Prosjektnavn: VA Borgen detaljprosjekt	Tore Leland-Try			30.08.2024
02	Oppdragsgiver: Ullensaker kommune	Behrooz Salim			
03	Kumteгning VKL22 og VK23				
04	Luftekum med overgang 355/280				
05	Påkobling eksist. VK59276				
06					
07					
