

- VA norm for Ullensaker kommune må følges
- Ledninger med overdekning mindre enn 1,8m må isoleres
- Fiberduk brukes når det er fare for sammenblanding av tilførte og stedlige masser i ledningssonen


Grøftesnittene er teoretiske avregningsprofil

Utenfor veiareal skal det i størst mulig grad benyttes stedlige masser til gjenfylling.

Det skal vurderes om det kan benyttes stedlige masser i hele eller deler av ledningssonen.

Byggherren avgjør om stedlige masser skal benyttes i grøfta, etter oppgraving og inspeksjon av massene.

KRYSSING AV BEKK VED GRAVEUTFØRELSE - PINNEBEKKEN

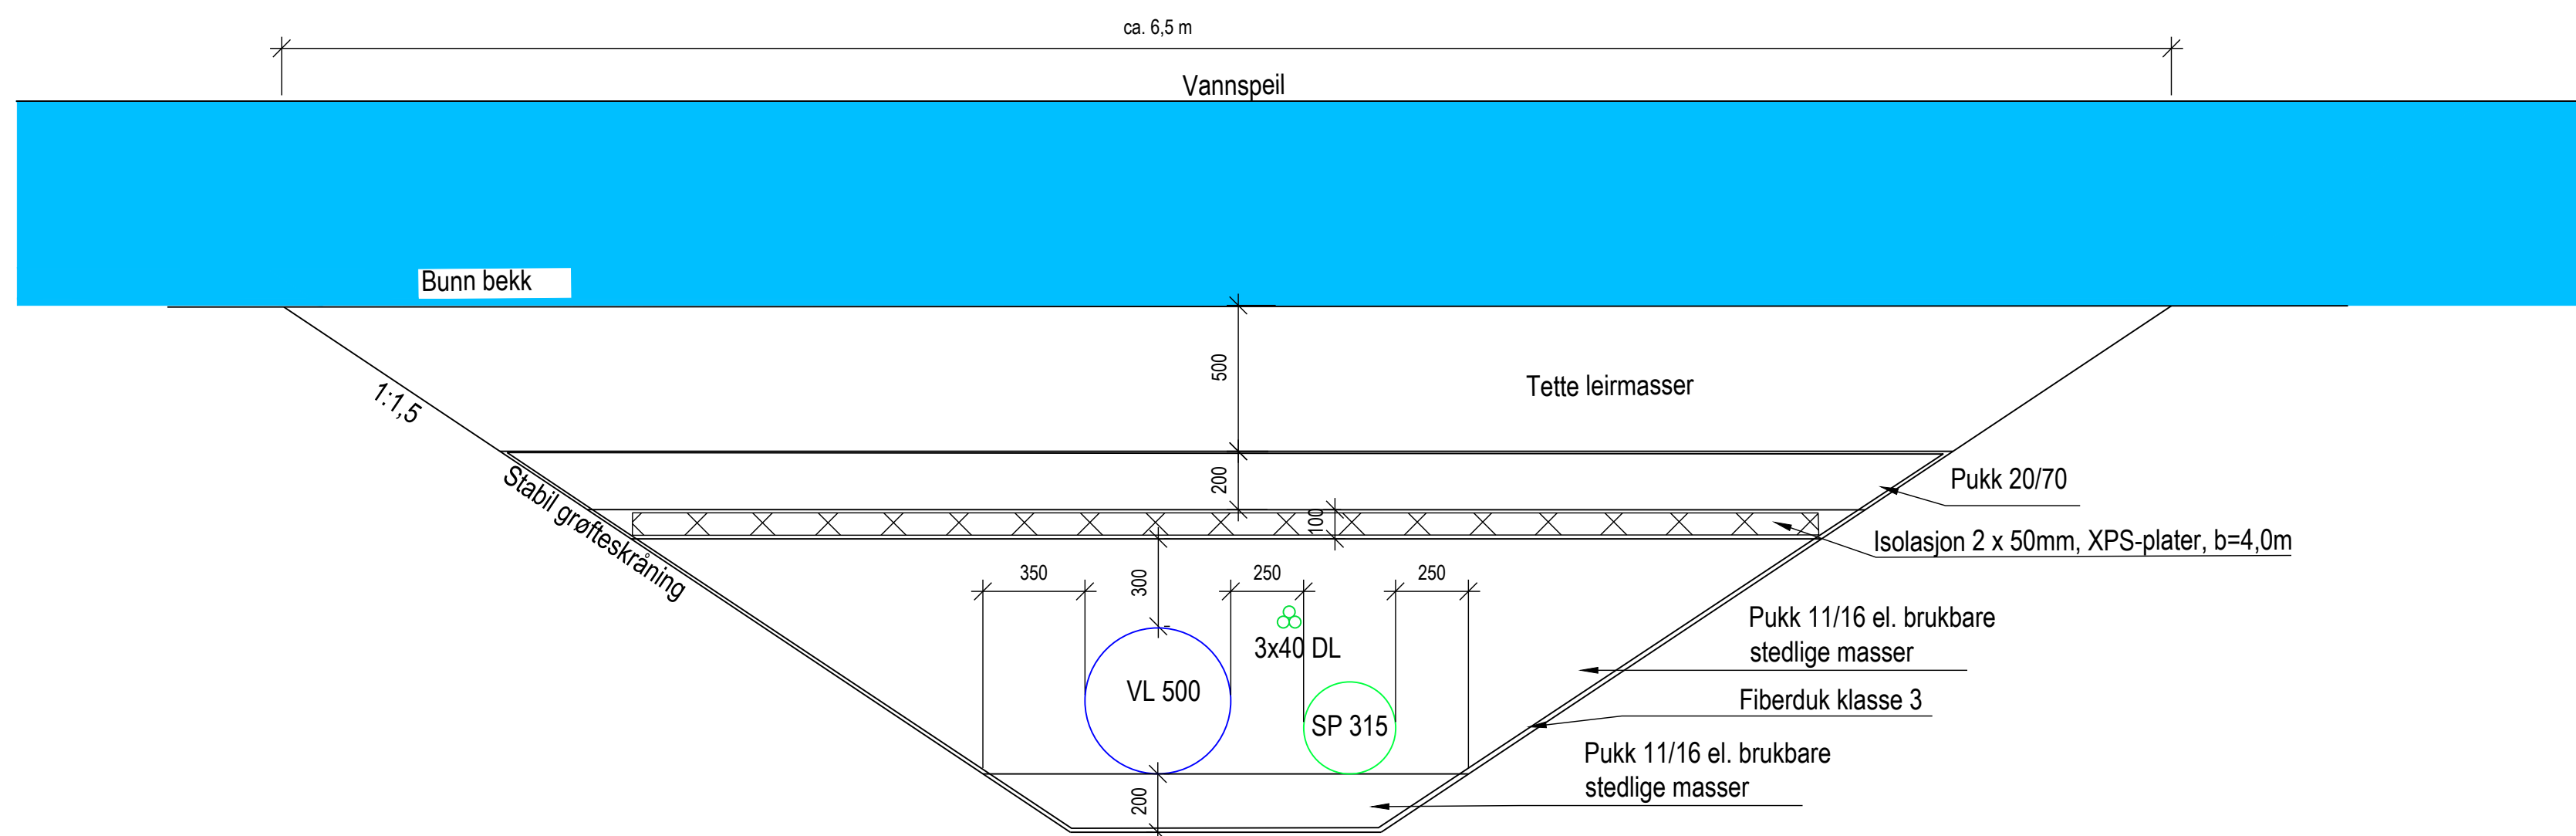

Rev	Revisjonen gjelder	Utført	Kontr.	Godkjent	Dato
Prosjektnavn: VA Borgen detaljprosjekt		Tegningsdato 30.08.2024			
Oppdragsgjiver: Ullensaker kommune		Prosjektleder Tore Leland-Try			
Grøftesnitt Kryssing av bekk Kryssing av Pinnebekken Snitt med rør i ett plan, VL500, SP315		Prosjektleder Bahzad Salim			
		Prosjektnummer 10239866			
		Målestokk 1:20'			
		Koordinatsystem -			
		Vertikalsystem -			
		Arkformat A1			
		Statuskode B			
		Fagkode RIVA			
		Tegningstatus Tilbudstegning			
		Revisjon 0			
Utført av	Kontrollert av	Godkjent av	Tegningsnr VA-601		
NOFRST	NO1A6C	NOSABA			