



Grøfteanlegg løsmasse, i ett plan, stedlige masser, VL 500

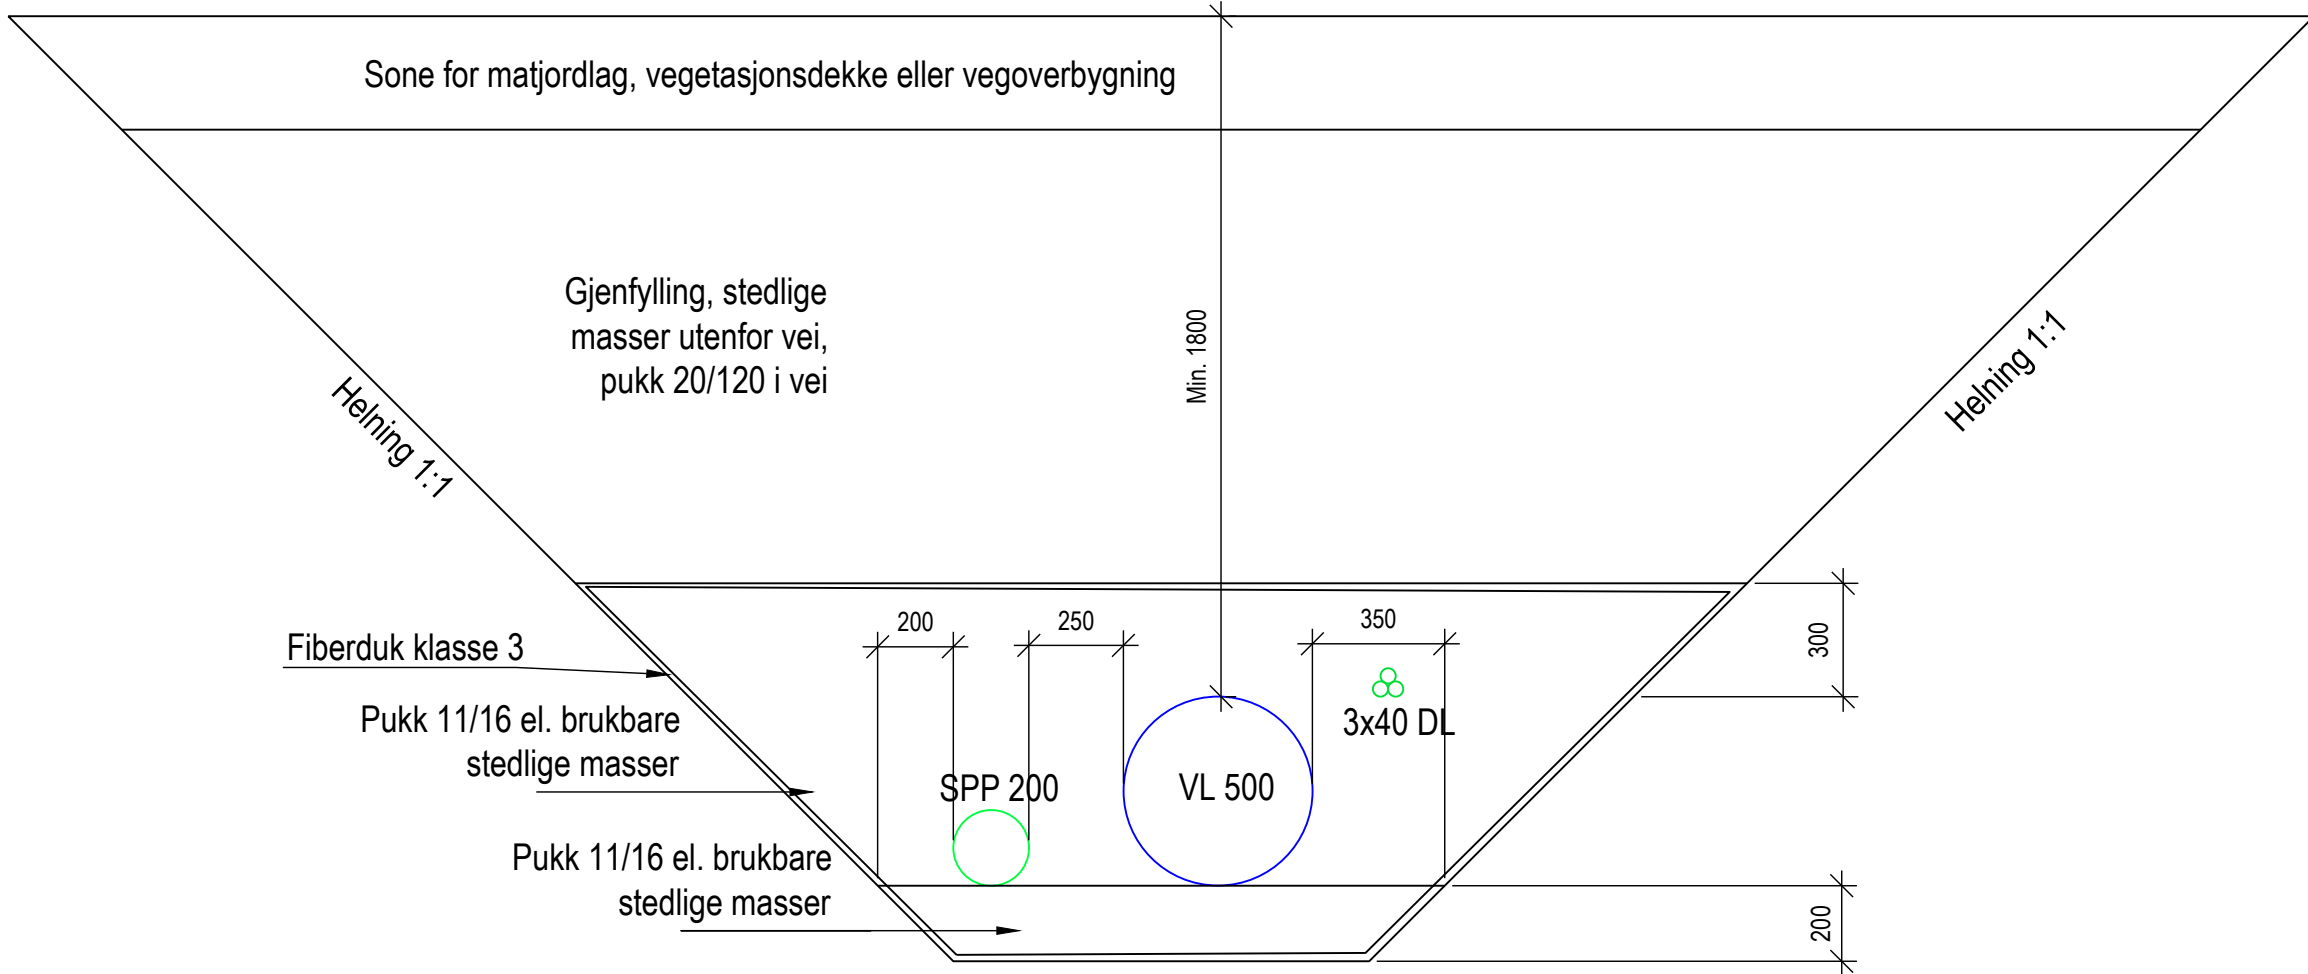

Grøfteanlegg løsmasse, i ett plan, stedlige masser, VL355

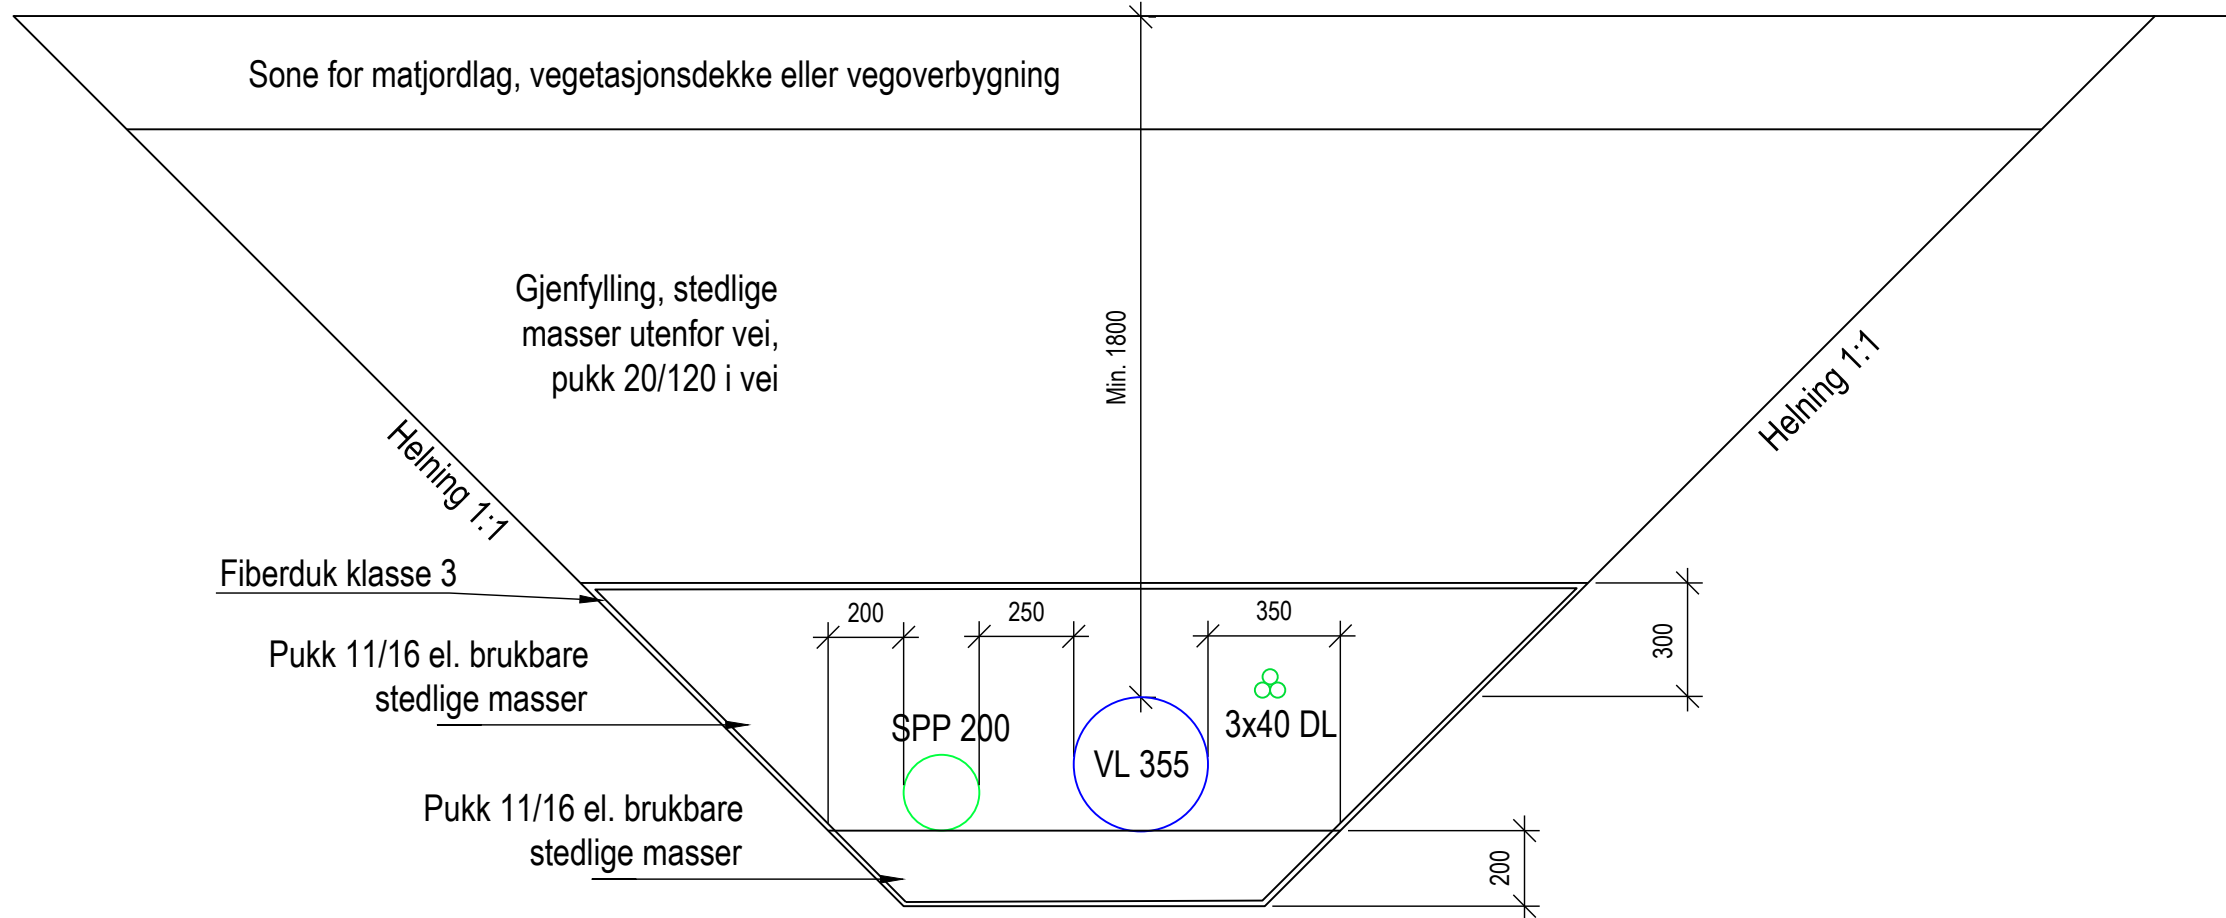

GENERELLE BESTEMMELSER:

- VA norm for Ullensaker kommune må følges
- Ledninger med overdekning mindre enn 1,8m må isoleres
- Fiberduk brukes når det er fare for sammenblanding av tilførte og stedlige masser i ledningssonen

MERKNADER:

Grøftesnittene er teoretiske avregningsprofil

Utenfor veiareal skal det i størst mulig grad benyttes stedlige masser til gjenfylling.

Det skal vurderes om det kan benyttes stedlige masser i hele eller deler av ledningssonen.

Byggherren avgjør om stedlige masser skal benyttes i grøfta, etter oppgraving og inspeksjon av massene.

HENVISNINGER:

Rev	Revisjonen gjelder	Utført	Kontr.	Godkjent	Dato
Prosjektnavn:	VA Borgen detaljprosjekt	Tegningsdato			30.08.2024
Oppdragsgiver:	Ullensaker kommune	Prosjektleder			Tore Leland-Try
		Prosjektnummer			Bahzad Salim
		Målestokk			10239866
		Koordinatsystem			1:20'
		Vertikalsystem			-
		Arkformat			-
		Statuskode			A1
		Fagkode			B
		Tegningstatus			RIVA
		Revisjon			Tilbudstegning
		Tegningsnr			0
Utført av	Kontrollert av	Godkjent av			
NOFRST	NO1A6C	NOSABA			