




Kombinert fjell/løsmassegrøft 355 VL

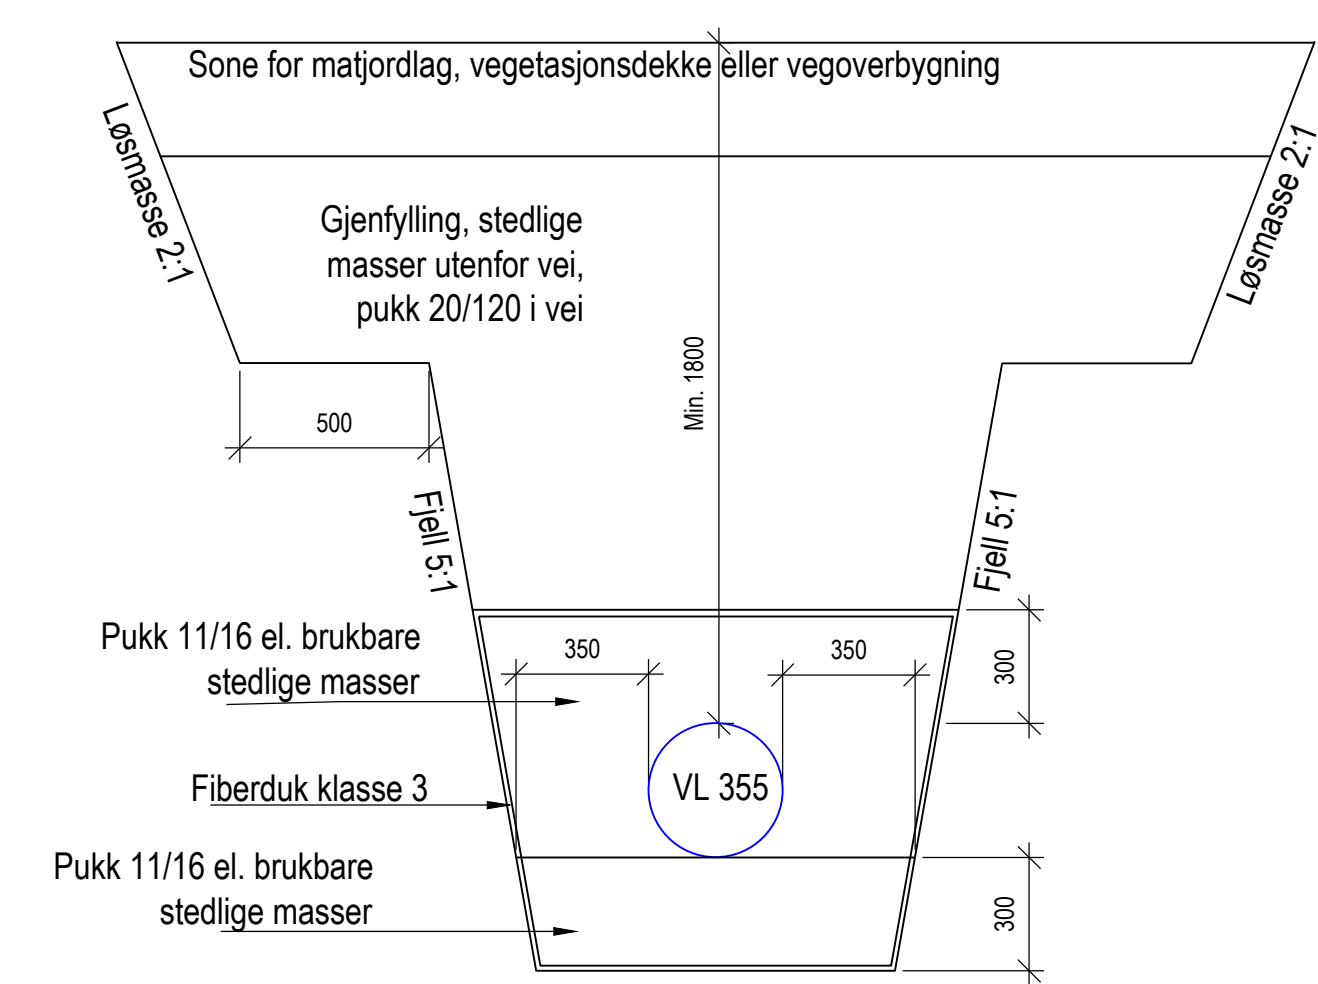

Kombinert fjell/løsmassegrøft 280 VL

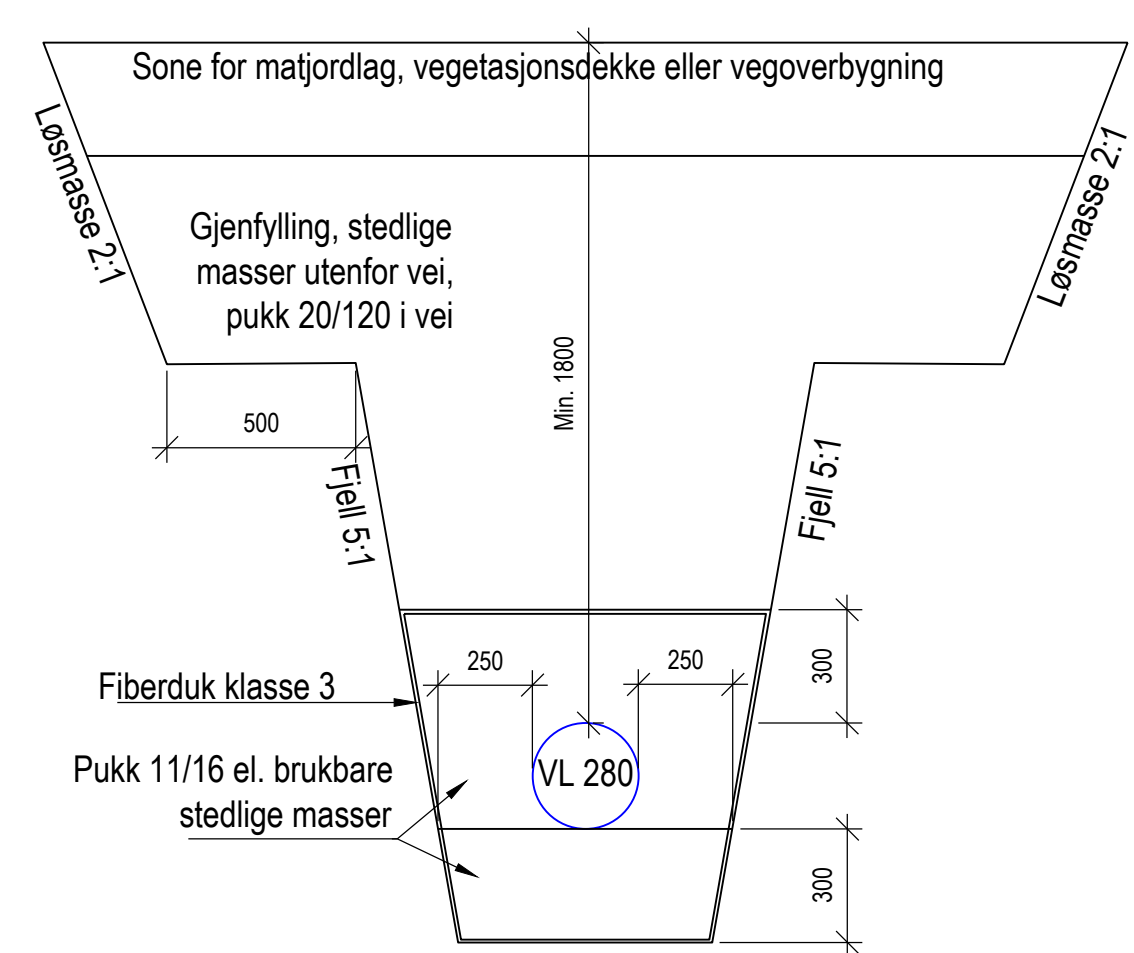

Kombinert fjell/løsmassegrøft VL + SP

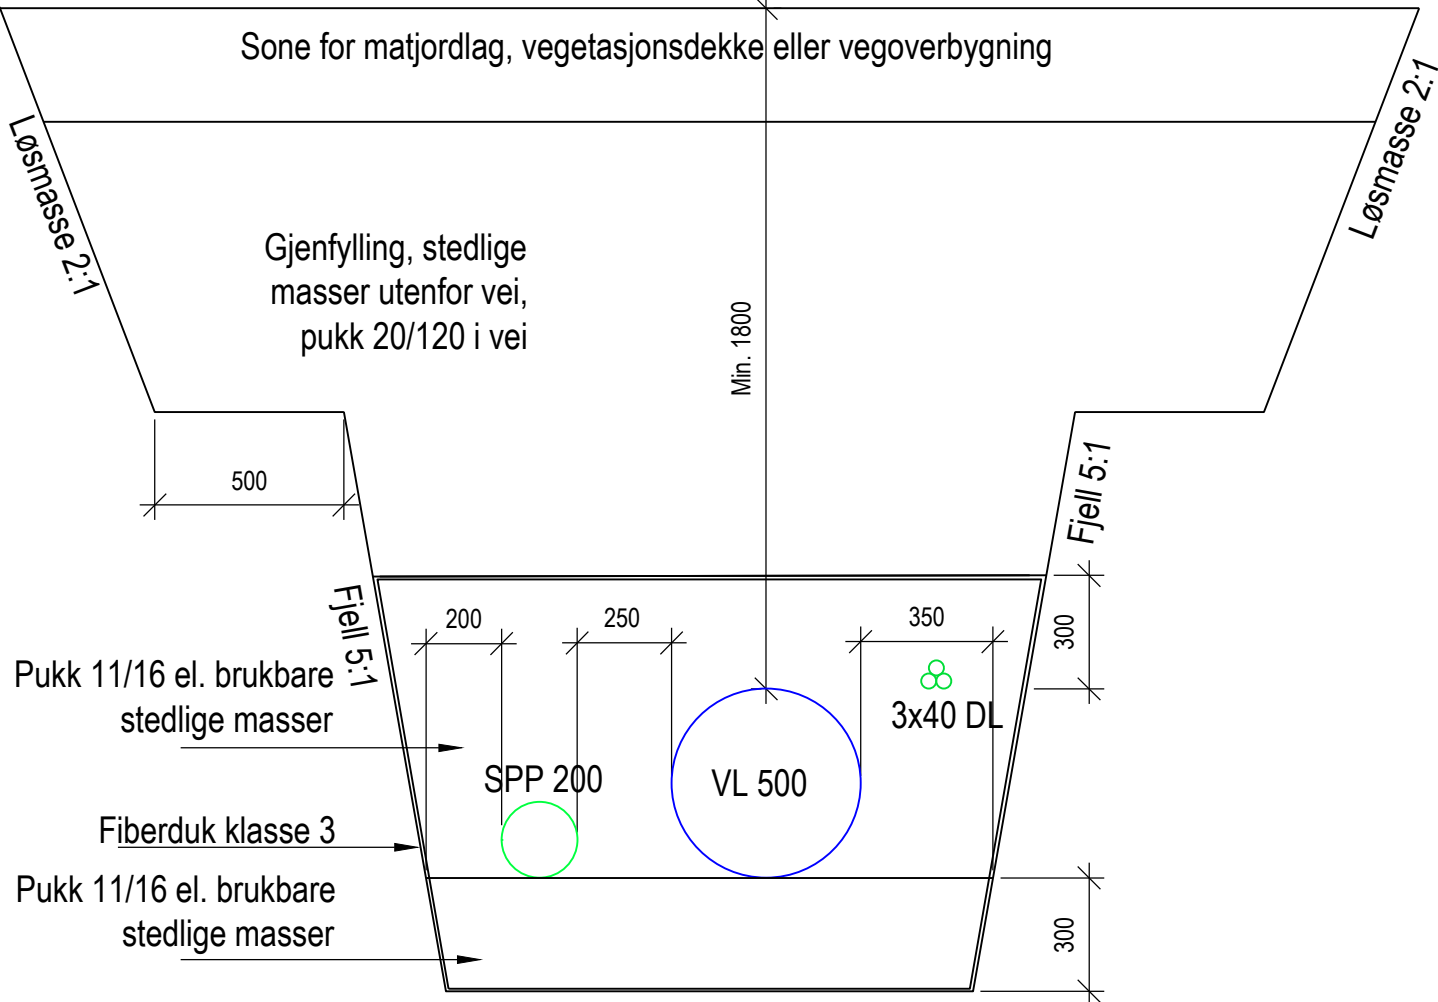

GENERELLE BESTEMMELSER:

- VA norm for Ullensaker kommune må følges
- Ledninger med overdekning mindre enn 1,8m må isoleres
- Fiberduk brukes når det er fare for sammenblanding av tilførte og stedlige masser i ledningssonen

MERKNADER:

Grøftesnittene er teoretiske avregningsprofil

Utenfor veiareal skal det i størst mulig grad benyttes stedlige masser til gjenfylling.

Det skal vurderes om det kan benyttes stedlige masser i hele eller deler av ledningssonen.

Byggherren avgjør om stedlige masser skal benyttes i grøfta, etter oppgraving og inspeksjon av massene.

HENVISNINGER:

1	Fiberduk rundt ledningssone	NOFRST	NO1A6C	NO1A6C	24.11.2025
Rev	Revisjonen gjelder	Utført	Kontr.	Godkjent	Dato
Prosjektnavn: VA Borgen detaljprosjekt		Tegningsdato		30.08.2024	
Oppdragsgiver: Ullensaker kommune		Prosjektleder		Tore Leland-Try	
Grøftesnitt Kombinert fjell/løsmasse grøft, snitt med rør i ett plan VL355 / VL280 VL500, SPP200		Prosjektleider		Roger Ellertsen	
		Prosjektnummer		10239866	
		Målestokk		1:20'	
		Koordinatsystem		-	
		Vertikalsystem		-	
		Arkformat		A1	
		Statuskode		B	
		Fagkode		RIVA	
		Tegningstatus		Tilbudstegning	
		Revisjon		01	
Utført av		Kontrollert av		Godkjent av	
NOFRST		NO1A6C		NO1A6C	
		Tegningsnr		VA-605	