


Overbygning adkomstveg, grus
Telefarlighetsklasse T4

M=1:10 (A1)



Overbygning pumpestasjon, grus
Telefarlighetsklasse T1/T2

M=1:10 (A1)

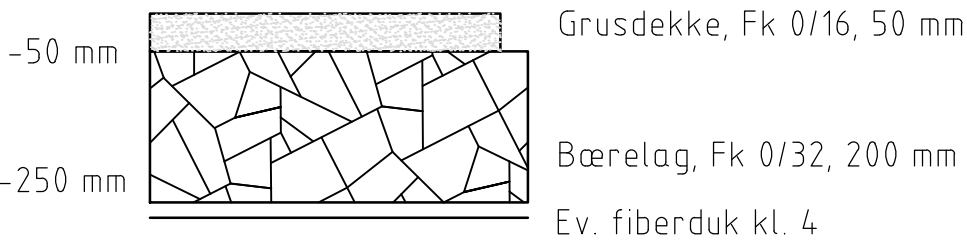

Overbygning pumpestasjon,
asfalt (opsjon)


Telefarlighetsklasse T1/T2

M=1:10 (A1)



Overbygning kommunal veg
Myrhusvegen/Børgevegen
Telefarlighetsklasse T4

M=1:10 (A1)

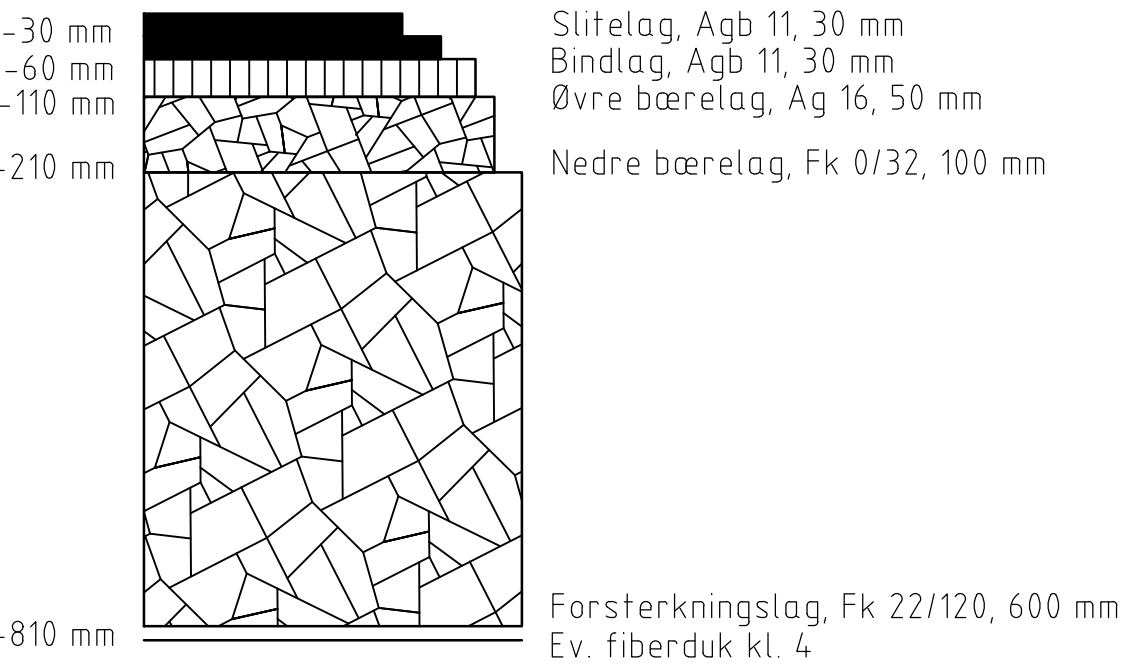


Overbygning GS-veg
Telefarlighetsklasse T4

M=1:10 (A1)



Prinsipp for utkiling i langsgående retning
ved rørkryssing Myrhusvegen
Rør ikke under frostsikker dybde

Ikke i målestokk

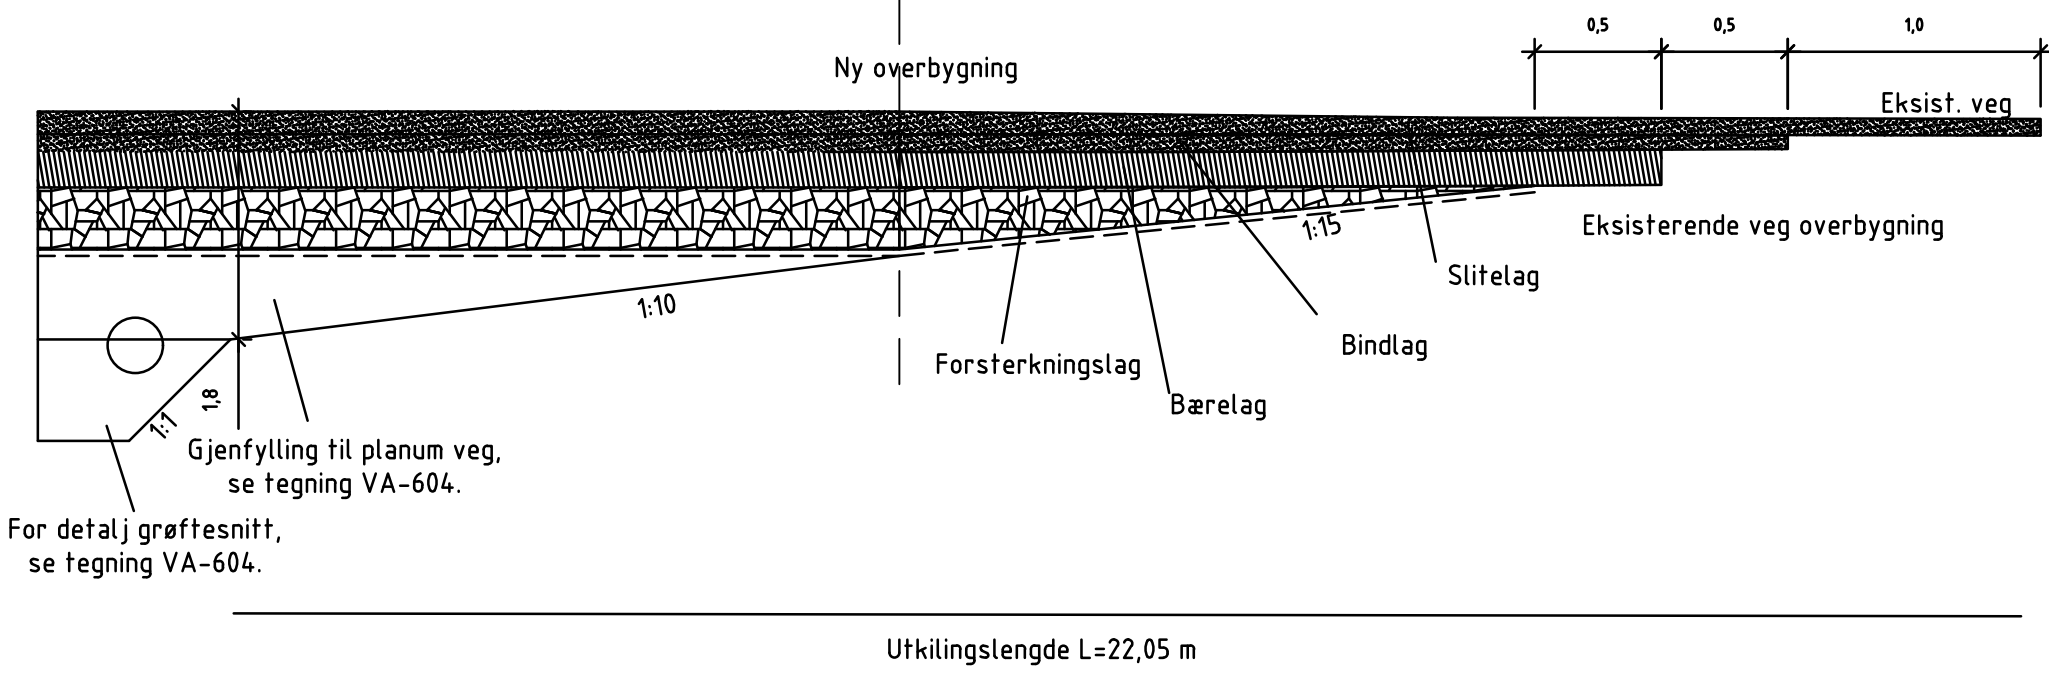

HENVISNINGER

- Tegning VA-604
- SVVs håndbok N200, kapittel 3.2.5, for utfyllende om utkilingsprinsipper ved rørkryssing

MERKNADER

- Frostsikring er ikke vist. Jf. hb N200 må det vurderes tiltak for å unngå ujevnt telehiv.

Rev	Revisjonen gjelder	Utført	Kontr.	Godkjent	Dato
Prosjektnavn:	VA Borgen detaljprosjekt	Tegningsdato		05.09.2024	
Oppdragsgiver:	Ullensaker kommune	Prosjektleder		NOTROL	
VA Borgen		Prosjektnummer		NOSABA	
Byggeplan		Målestokk		1:10	
Overbygning og utkilingsprinsipp		Koordinatsystem		UTM32	
		Vertikalsystem		NN2000	
		Arkformat		A1	
		Statuskode			
		Fagkode			
		Tegningstatus			
		Revisjon		0	
Utført av	Kontrollert av	Godkjent av	Tegningsnr	F001	
NOMJAO	NOCAJI	NOSABA			