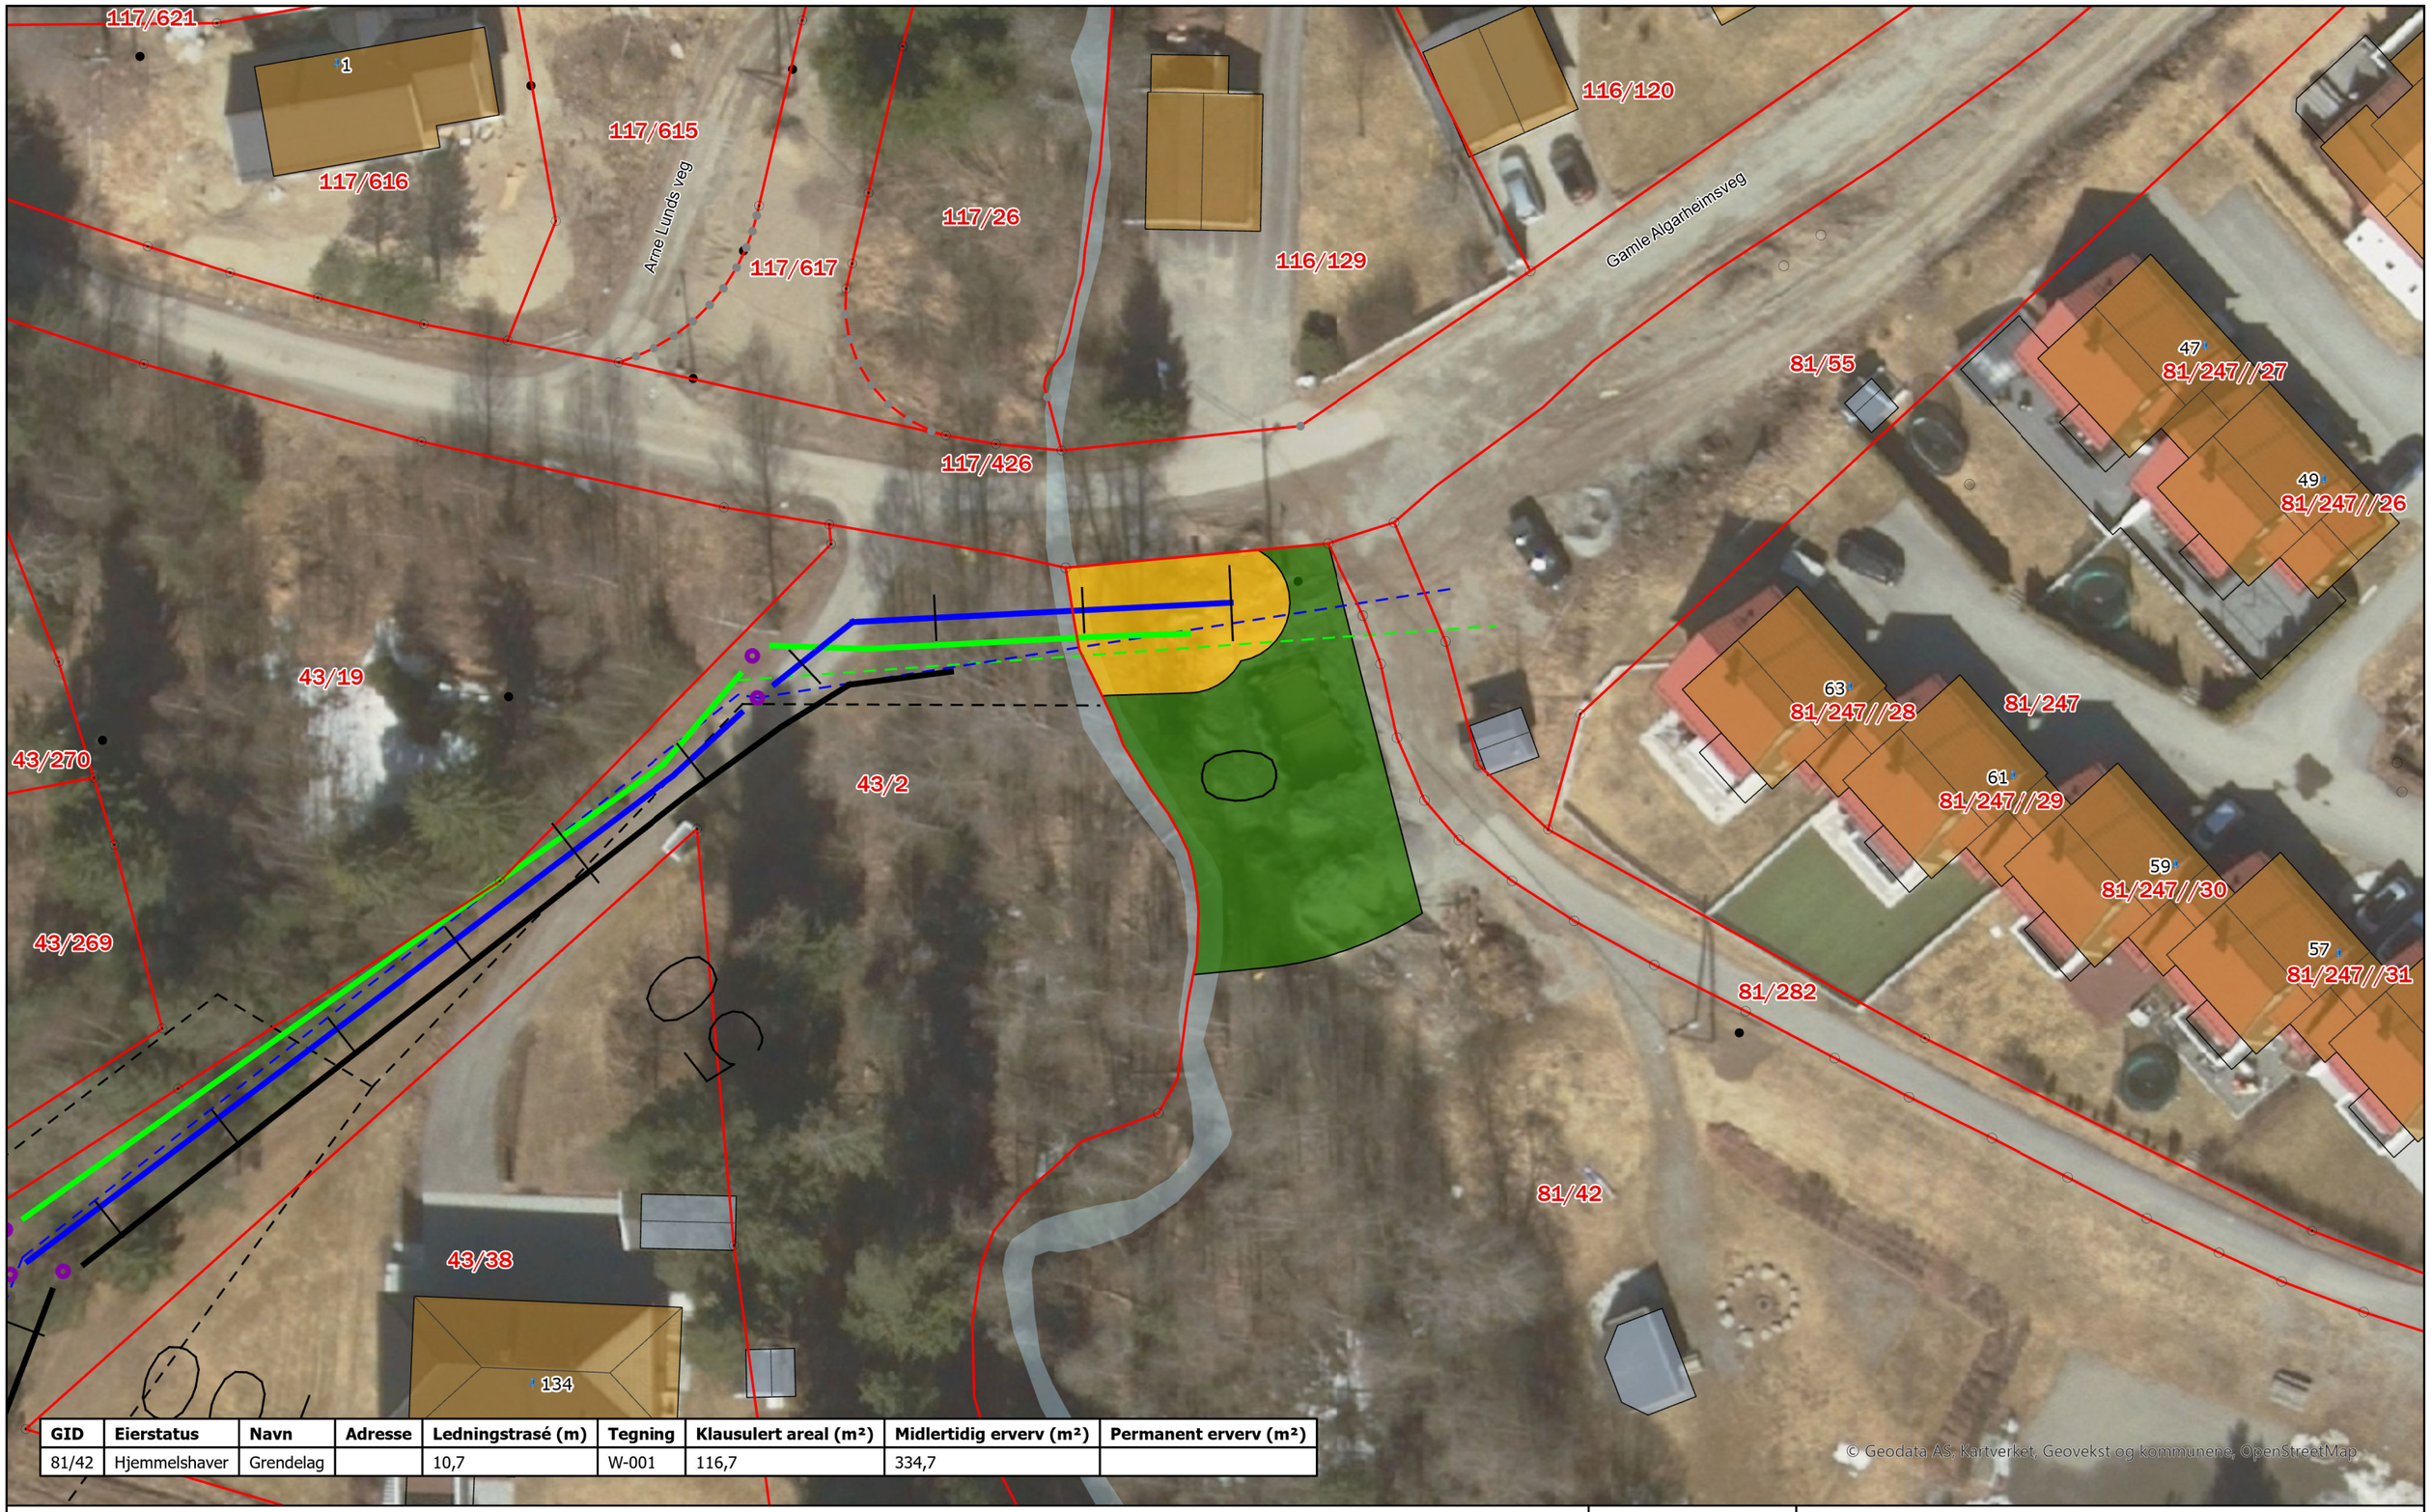

GID	Eierstatus	Navn	Adresse	Ledningstrasé (m)	Tegning	Klausulert areal (m²)	Midlertidig erverv (m²)	Permanent erverv (m²)
81/42	Hjemmelshaver	Grendelag		10,7	W-001	116,7	334,7	

Tegnforklaring

- Klausulert areal
- Midlertidig erverv
- Permanent erverv
- Prosj. kum
- Prosj. vannledning
- Prosj. spillvannsledning
- Prosj. overvannsledning
- Eks. vannledning - utgår
- Eks. spillvannsledning - utgår
- Eks. overvannsledning - utgår
- Eiendomsgrense

W-tegninger, Ullensaker.

Ervervstegning: W-001

Foreløpig tegning

Rev.	Revisjonen gjelder	Utf.	Kontr.	Godkj.	Dato
01A	Første offisielle leveranse	DK			26/11/24

Leverandør: RAMBØLL

Målestokk A3	Tegningsnr/dokumentkode	Rev.
1:400	W-001	01A