




GID	Eierstatus	Navn	Adresse	Ledningstrasé (m)	Tegning	Klausulert areal (m²)	Midlertidig erverv (m²)	Permanent erverv (m²)
43/38	Hjemmelshaver	Algarheim Morten, Sørum Hilde Karine	GAMLE ALGARHEIMSVEG 134, 2052 JESSHEIM		W-005	80,2	43,9	

Tegnforklaring

- Klausulert areal
- Midlertidig erverv
- Permanent erverv
- Proj. vannledning
- Proj. spillvannsledning
- Proj. overvannsledning
- Eks. vannledning - utgå
- Eks. spillvannsledning - utgå
- Eks. overvannsledning - utgå
- Eiendomsgrense
- Arkeologiske funn
- Sikringszone
- Proj. kum

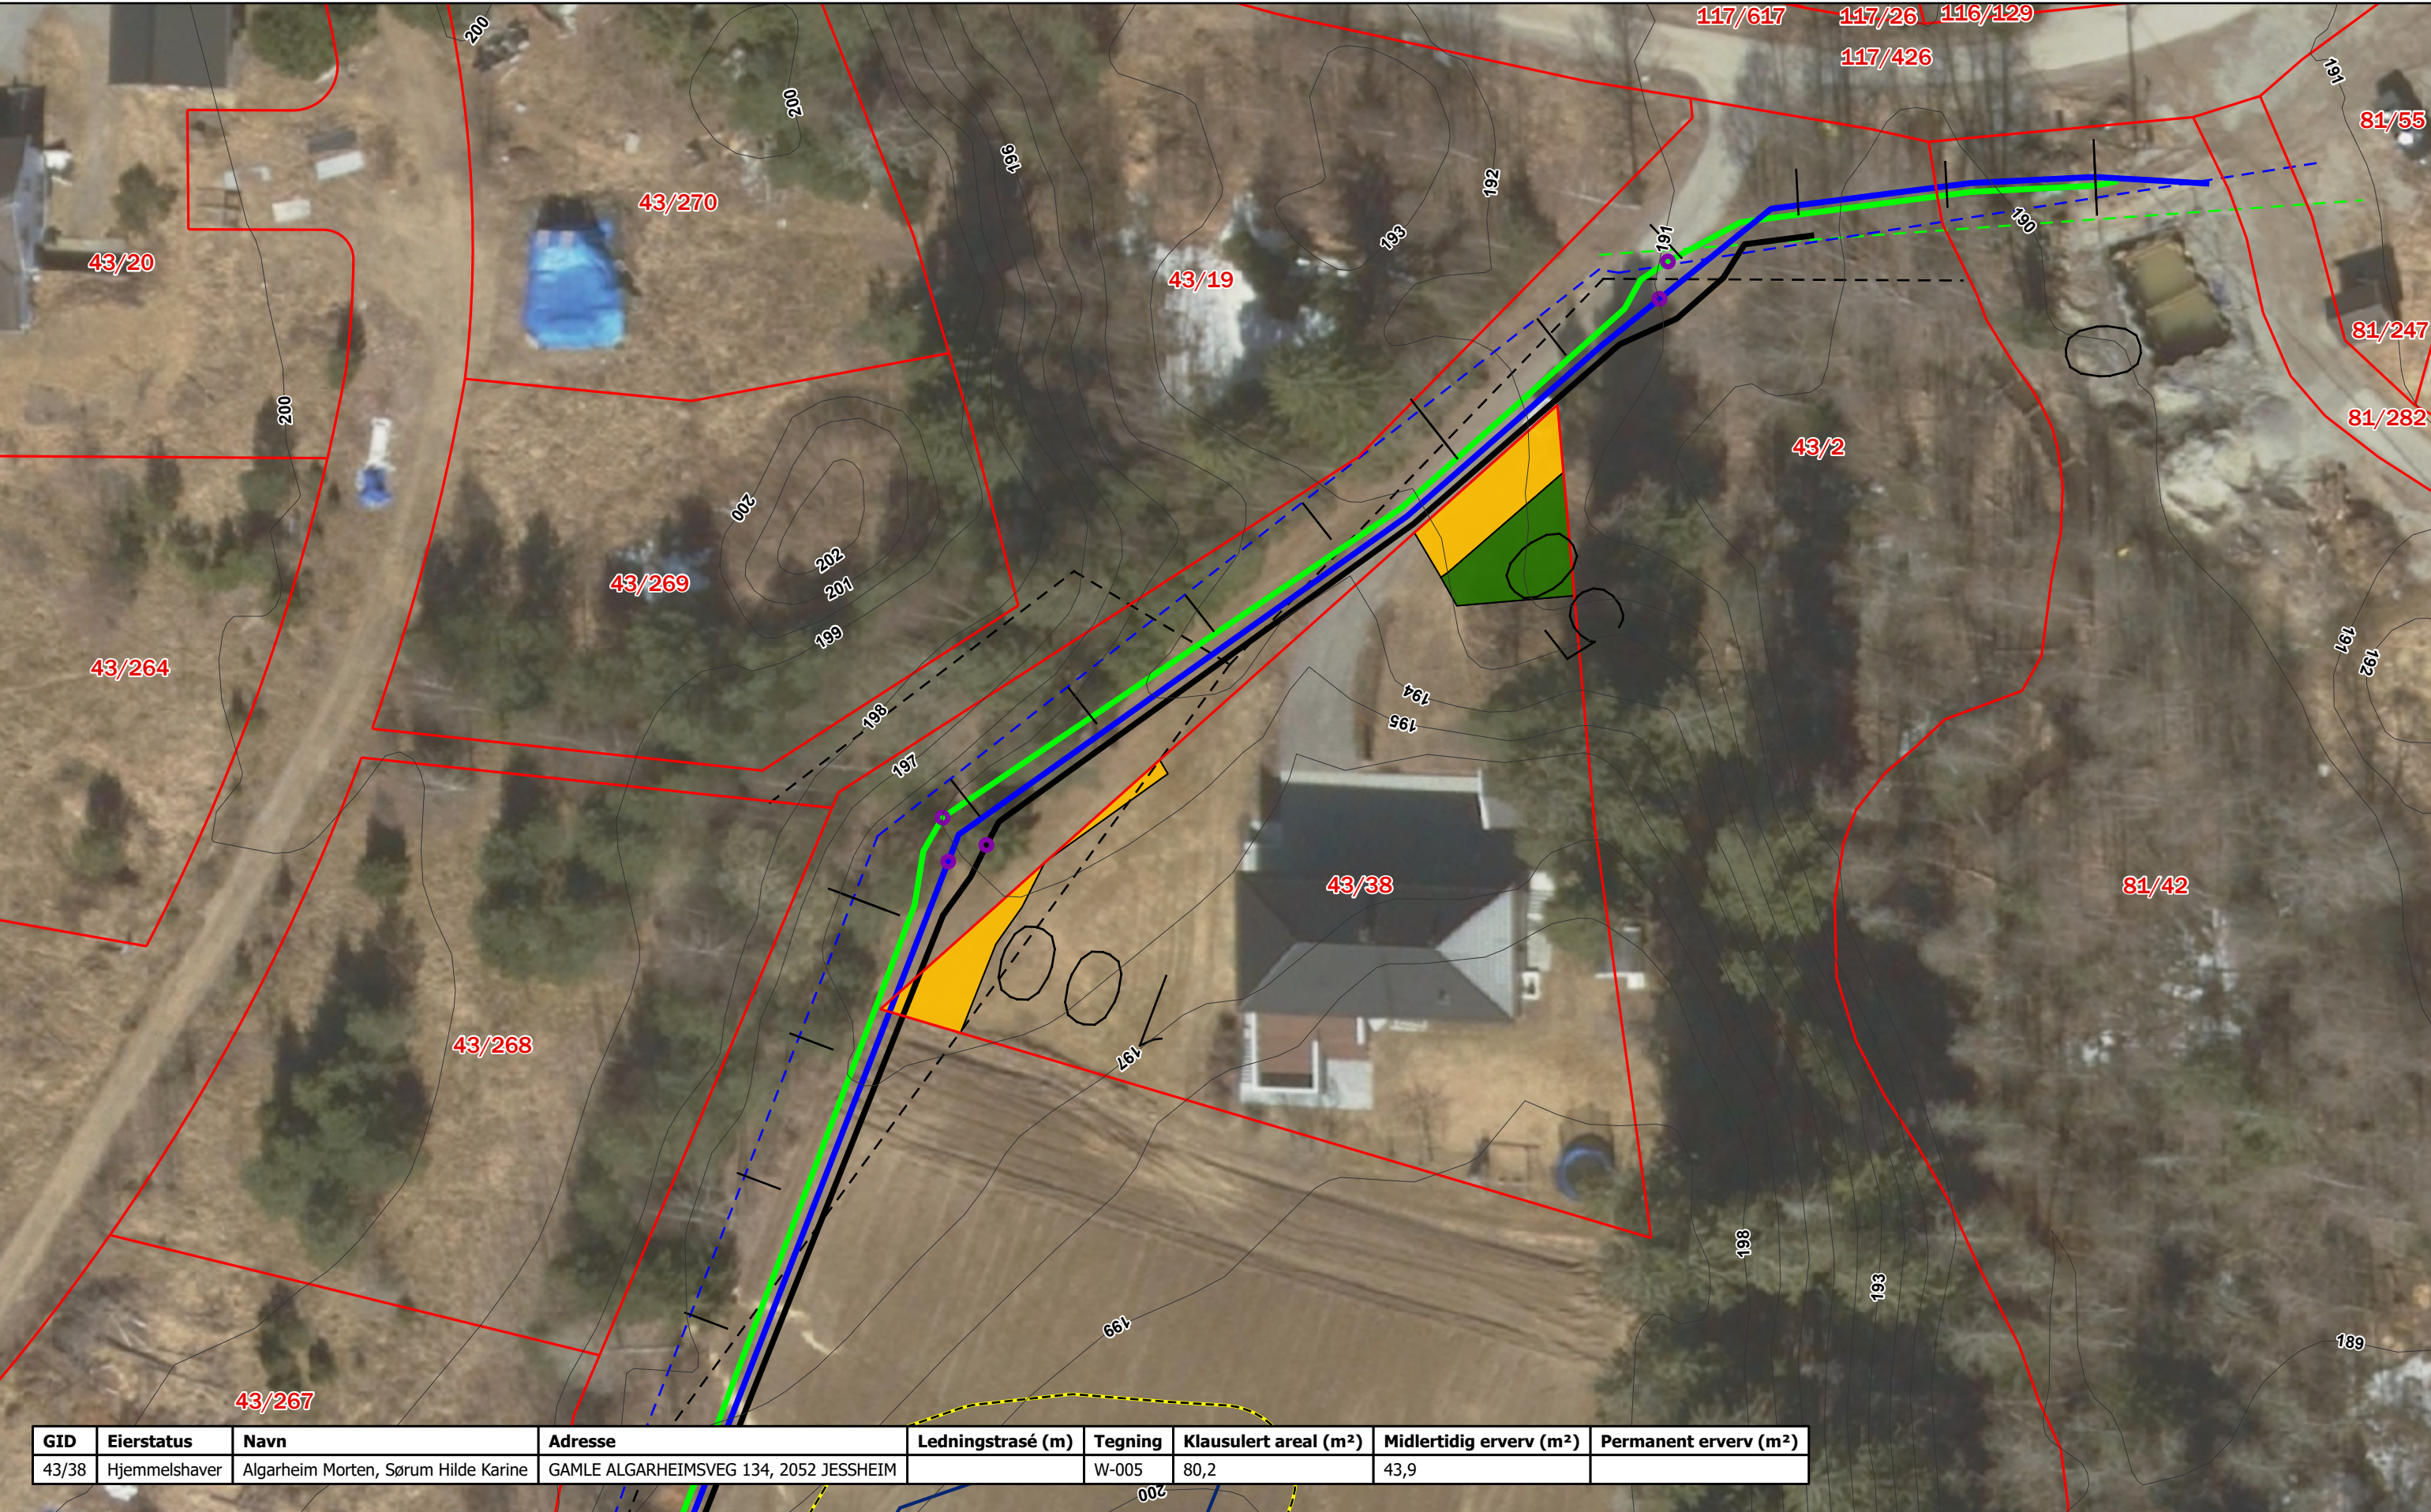

W-tegninger, Ullensaker.

Ervervstegning: W-005

Foreløpig tegning

Rev.	Revisjonen gjelder	Utf.	Kontr.	Godkj.	Dato	Leverandør
01A	Første offisielle leveranse	DK	AL		19/12/24	RAMBOLL
02A	Første reviderte leveranse	DK	MK		27/02/26	
03A	Andre reviderte leveranse	DK	MK		09/04/26	
Målestokk A3 1:400						Tegningsnr/dokumentkode W-005
						Rev. 03A