




GID	Eierstatus	Navn	Adresse	Ledningstrasé (m)	Tegning	Klausulert areal (m²)	Midlertidig erverv (m²)	Permanent erverv (m²)
43/29	Hjemmelshaver	Salo Nadia C Nordby	STEINDALEN 149, 2848 SKREIA	10,2	W-011	89,2	3,8	

Tegnforklaring

- Klausulert areal
- Midlertidig erverv
- Permanent erverv
- Proj. kum
- Proj. vannledning
- Proj. spillvannsledning
- Eiendomsgrense

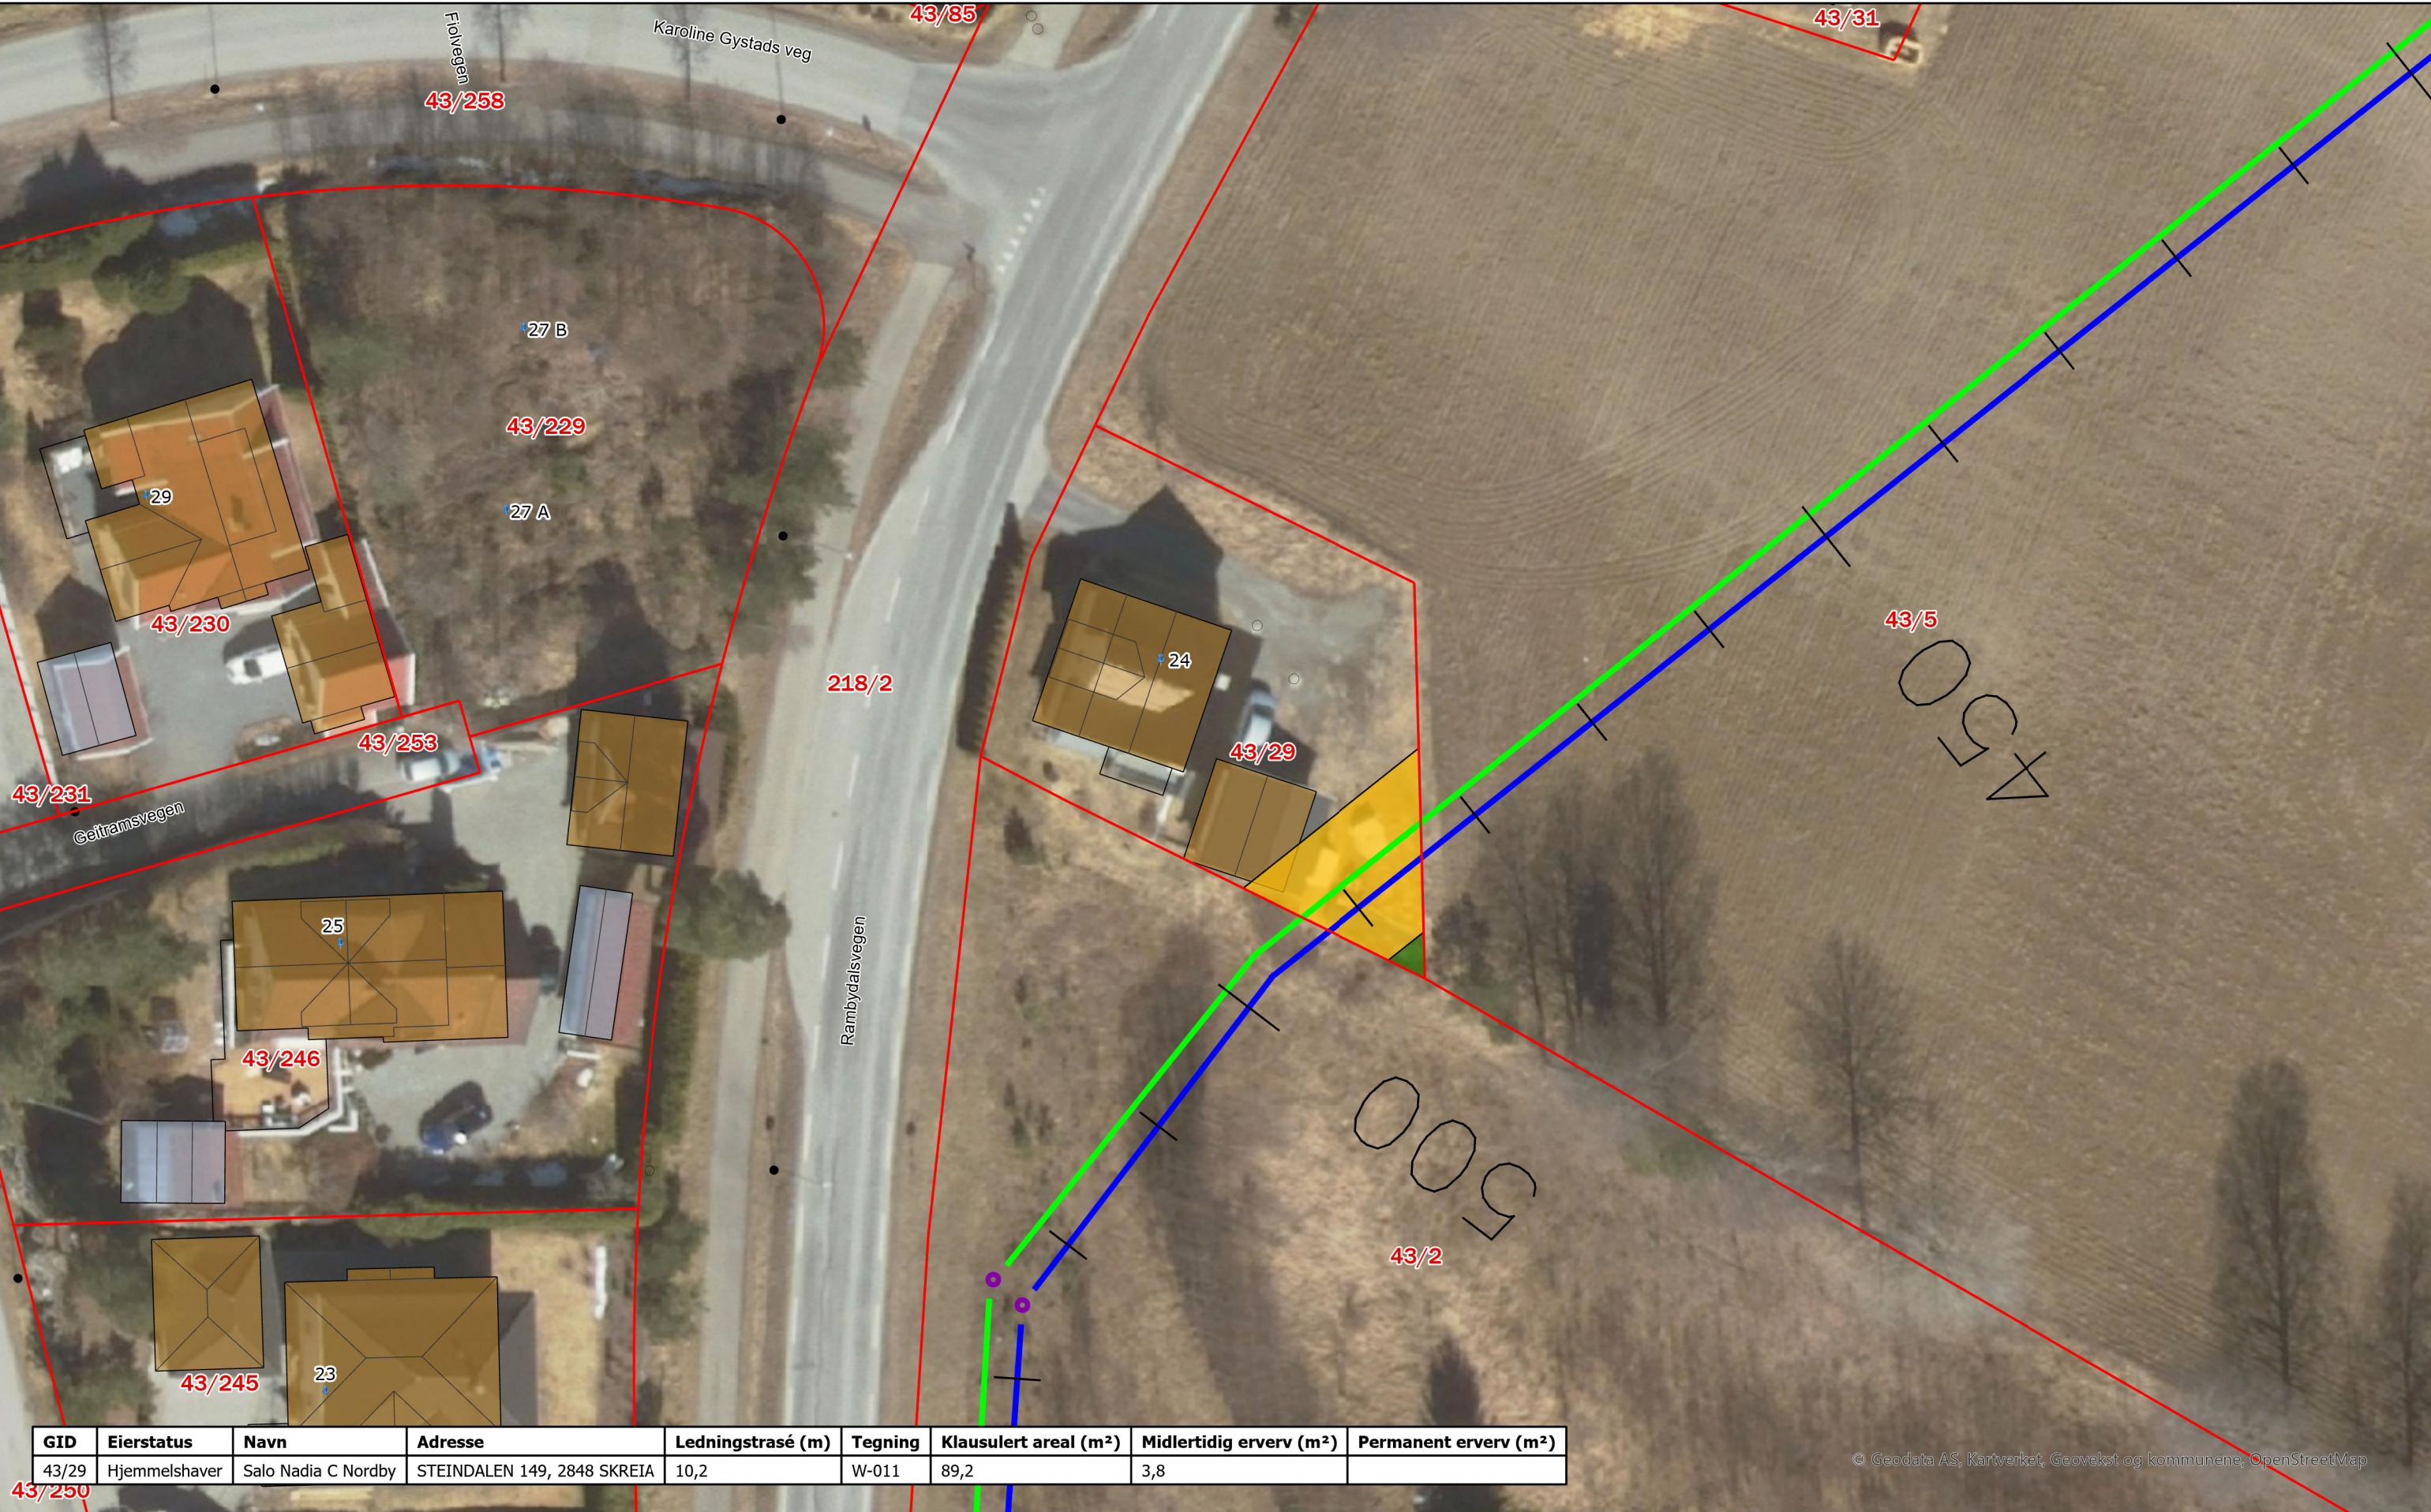

W-tegninger, Ullensaker.

Ervervstegning: W-011

Foreløpig tegning

Rev.	Revisjonen gjelder	Utf.	Kontr.	Godkj.	Dato	Leverandør
01A	Første offisielle leveranse	DK			19/12/24	

Målestokk A3
1:400

Tegningsnr/dokumentkode
W-011

Rev.
01A

RAMBOLL