


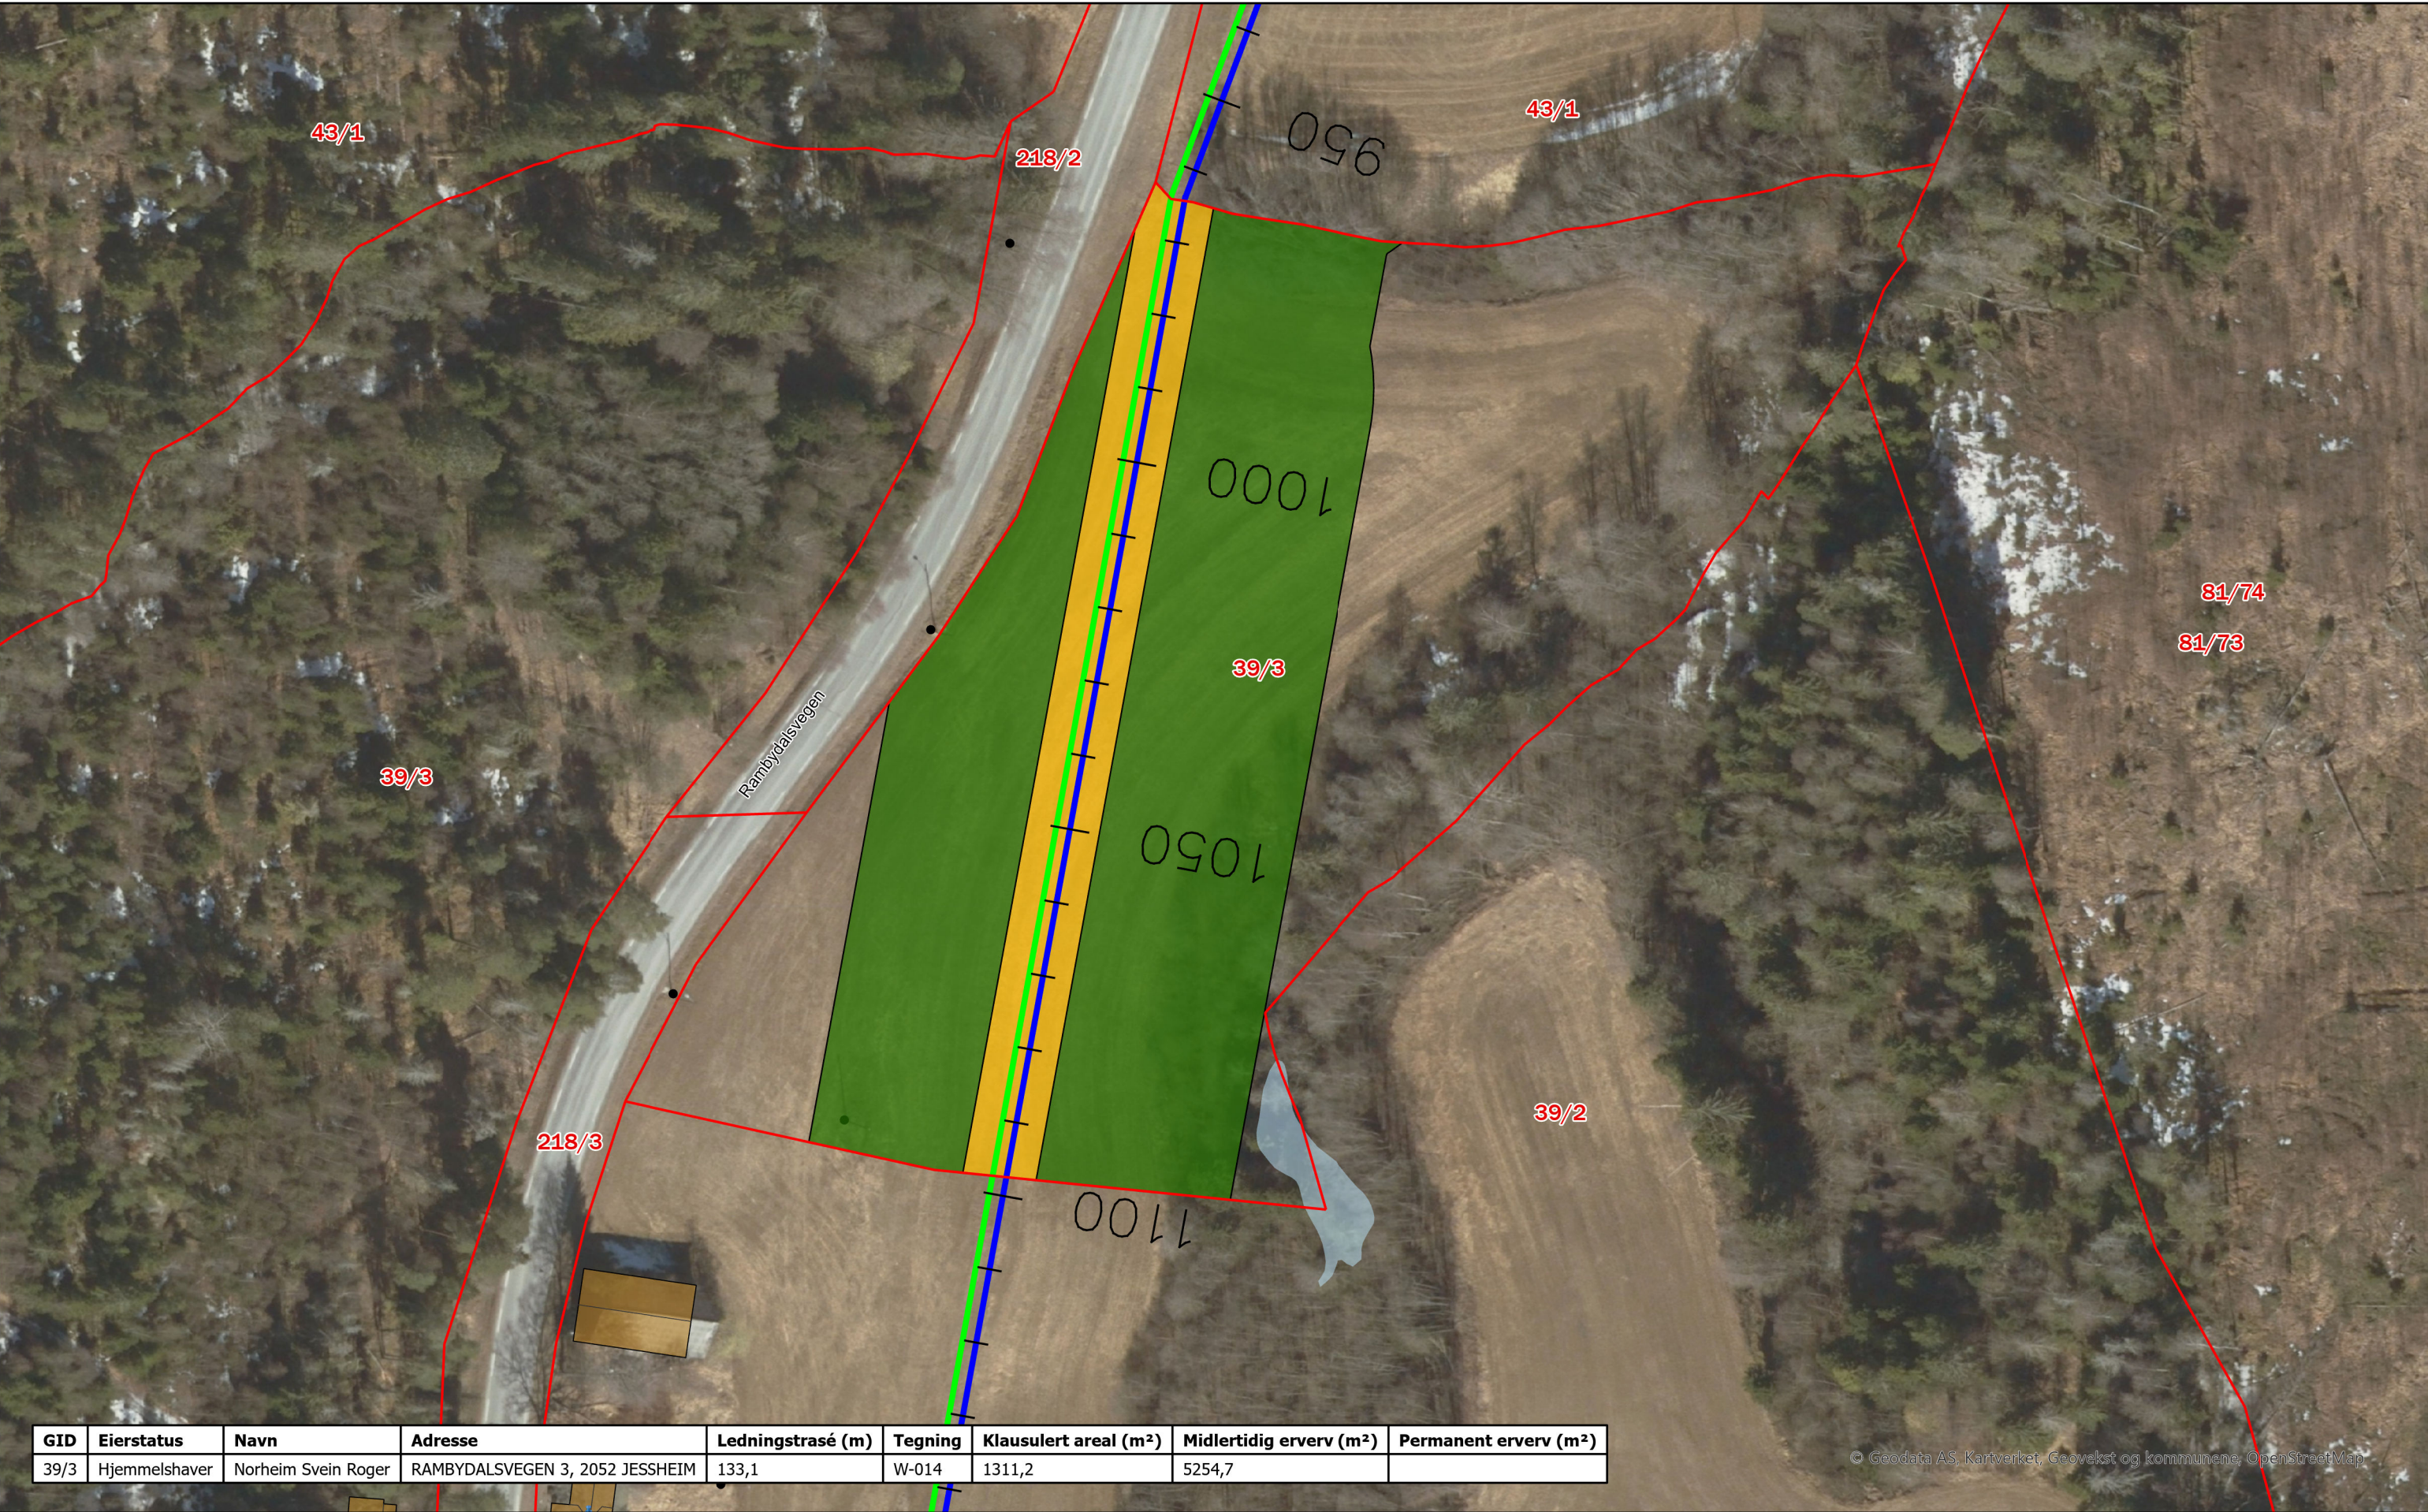


GID	Eierstatus	Navn	Adresse	Ledningstrasé (m)	Tegning	Klausulert areal (m²)	Midlertidig erverv (m²)	Permanent erverv (m²)
39/3	Hjemmelshaver	Norheim Svein Roger	RAMBYDALSVEN 3, 2052 JESSHEIM	133,1	W-014	1311,2	5254,7	

© Geodata AS, Kartverket, Geovekst og kommunene, OpenStreetMap

Tegnforklaring

- Klausulert areal
- Midlertidig erverv
- Permanent erverv
- Prosj. vannledning
- Prosj. spillvannsledning
- Eiendomsgrense

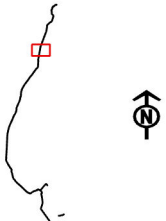

W-tegninger, Ullensaker.

Ervervstegning: W-014

Foreløpig tegning

Rev.	Revisjonen gjelder	Utf.	Kontr.	Godkj.	Dato	Leverandør
01A	Første offisielle leveranse	DK			27/11/24	

Målestokk A3
1:800

Tegningsnr/dokumentkode
W-014

Rev.
01A

RAMBOLL