




GID	Eierstatus	Navn	Adresse	Ledningstrasé (m)	Tegning	Klausulert areal (m²)	Midlertidig erverv (m²)	Permanent erverv (m²)
39/5	Hjemmelshaver	Bjerke Harald	KONGSVINGERVEGEN 240, 2040 KLØFTA	674,4	W-018	5488,7	15019,1	

Tegnforklaring

- Klausulert areal
- Midlertidig erverv
- Permanent erverv
- Prosj. kum
- Prosj. vannledning
- Prosj. spillvannsledning
- Eiendomsgrense

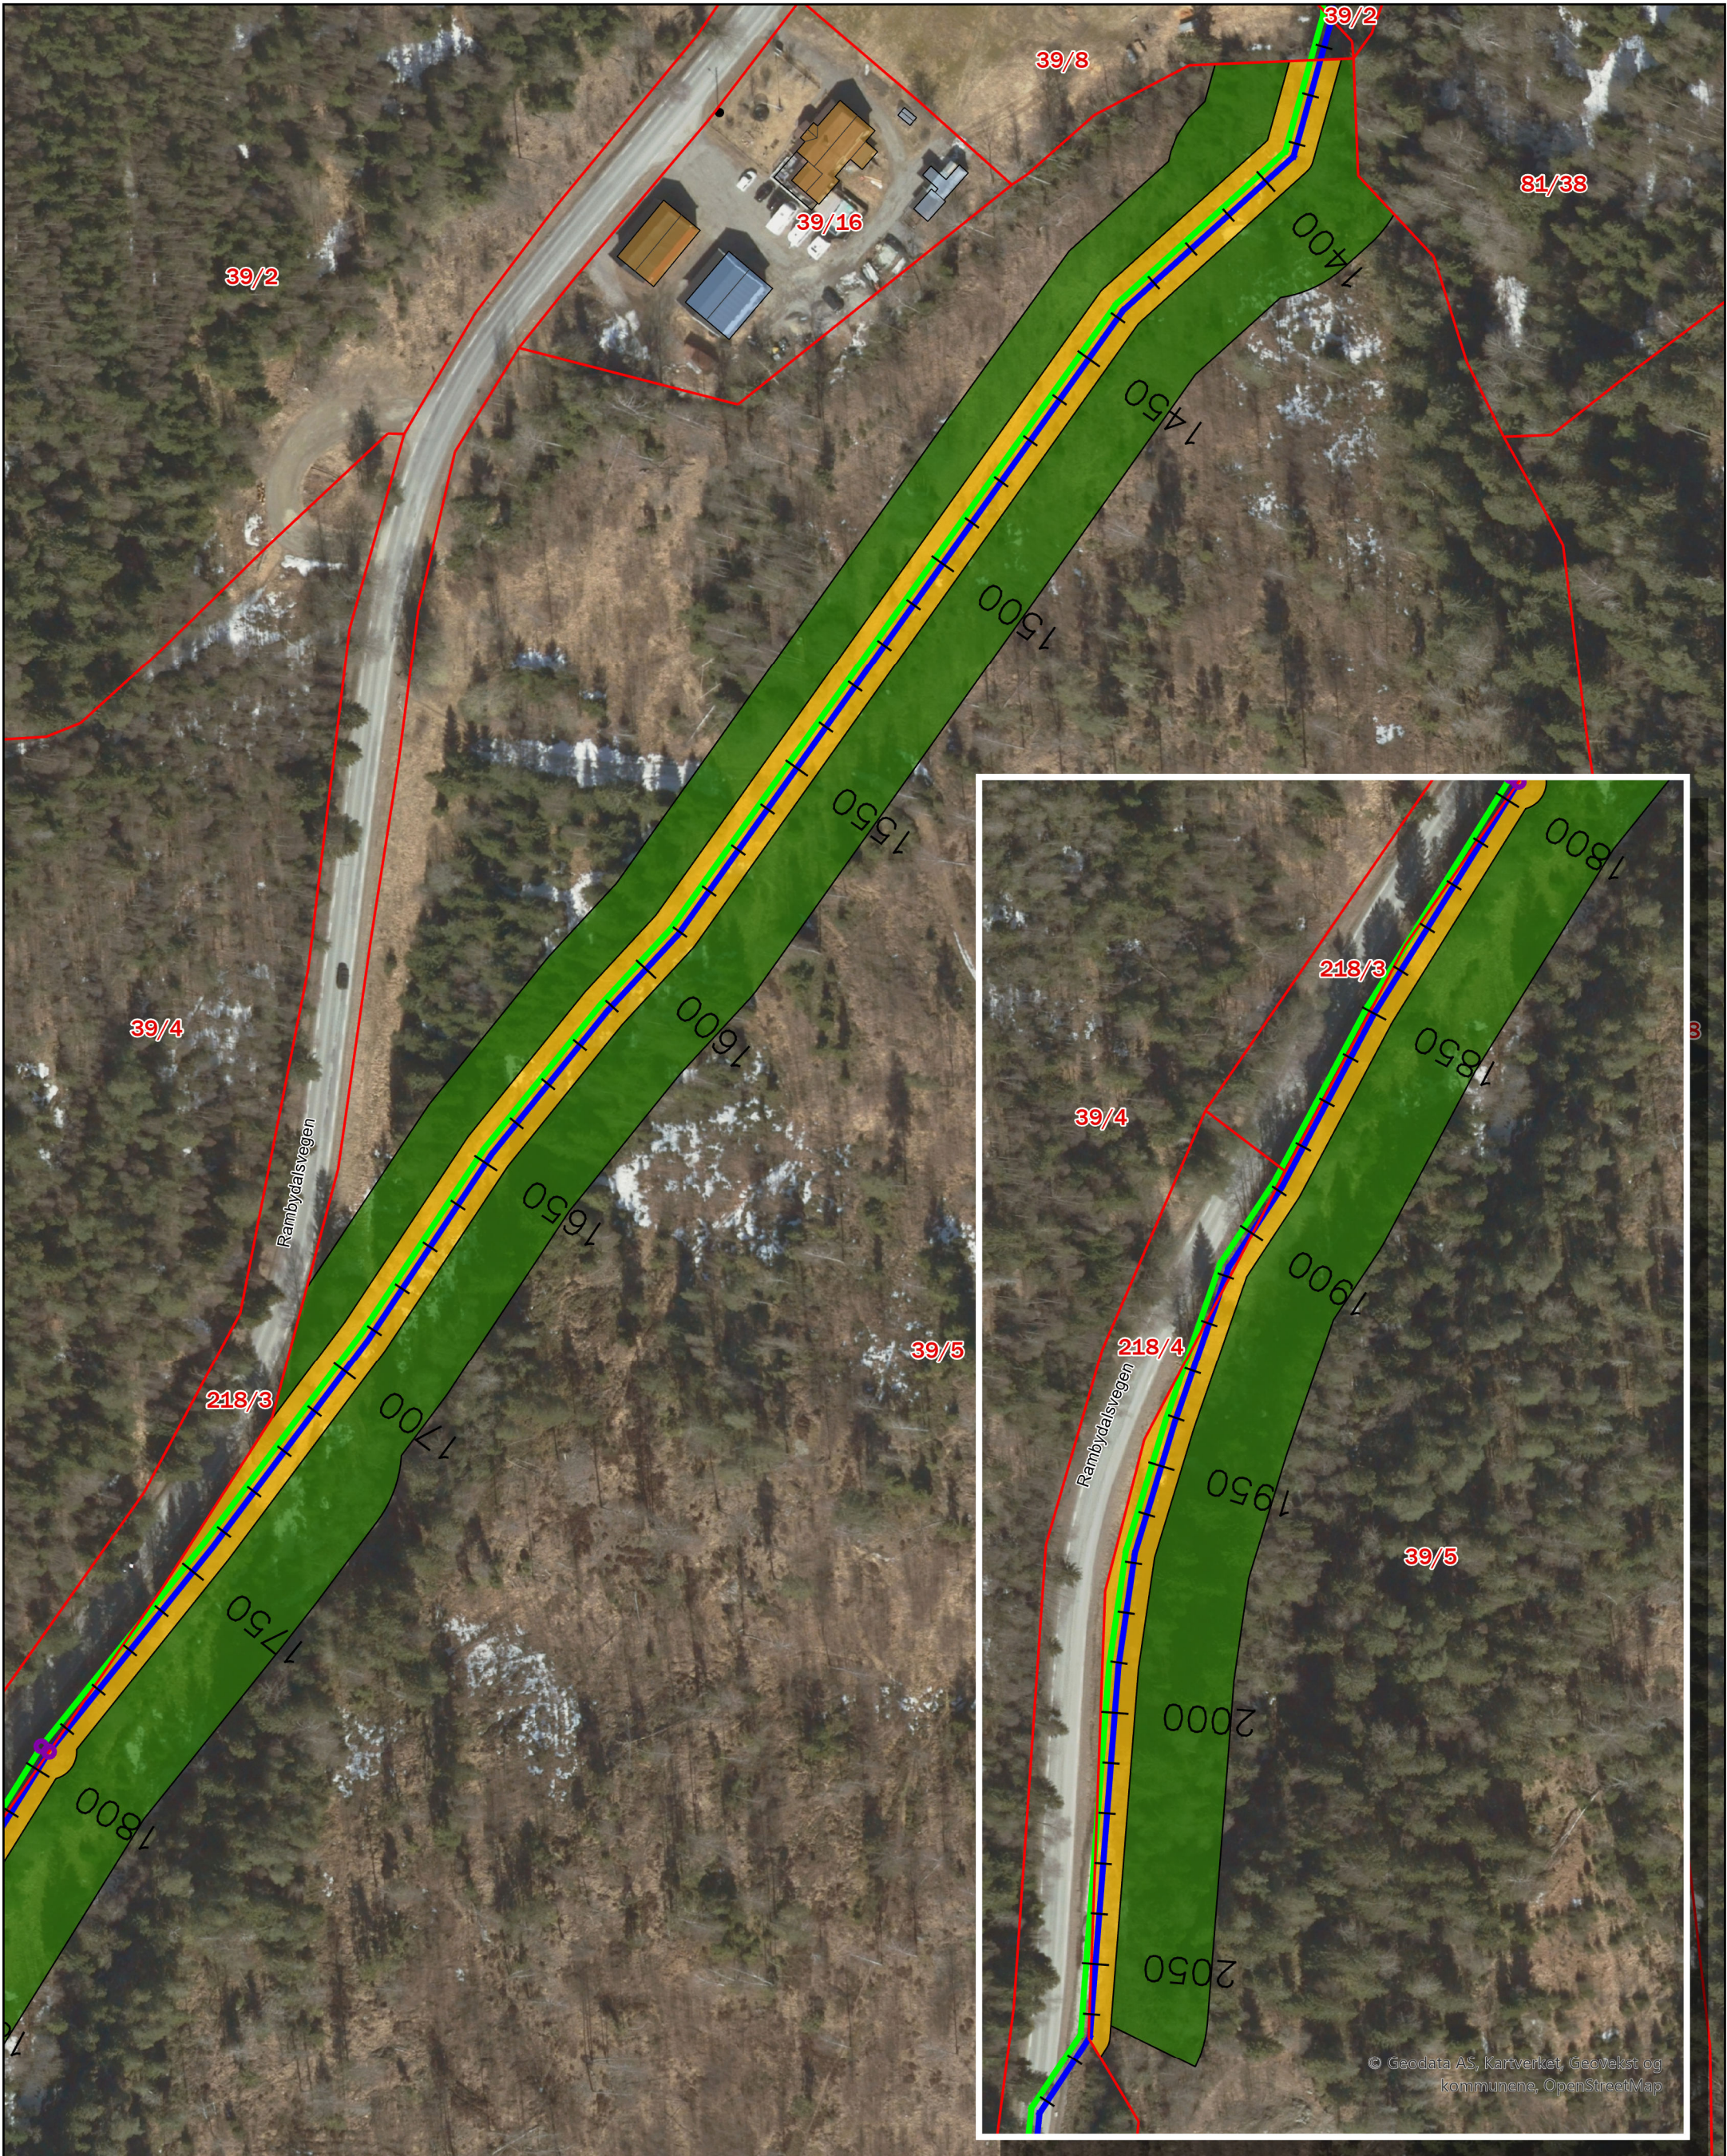

W-tegninger, Ullensaker.

Ervervstegning: W-018

Foreløpig tegning

Rev.	Revisjonen gjelder	Utf.	Kontr.	Godkj.	Dato
01A	Første offisielle leveranse	DK			20/12/24

Leverandør	RAMBOLL
Målestokk A3 1:1200	Tegningsnr/dokumentkode W-018
Rev. 01A	