




GID	Eierstatus	Navn	Adresse	Ledningstrasé (m)	Tegning	Klausulert areal (m²)	Midlertidig erverv (m²)	Permanent erverv (m²)
218/4	Aktuell eier	Akershus Fylkeskommune	Postboks 1200 Sentrum, 0107 OSLO	355,2	W-020	4058,6	172,1	

 Klausulert areal Prosj. spillvannsledning Eiendomsgrense
 Midlertidig erverv
 Permanent erverv
 Prosj. vannledning

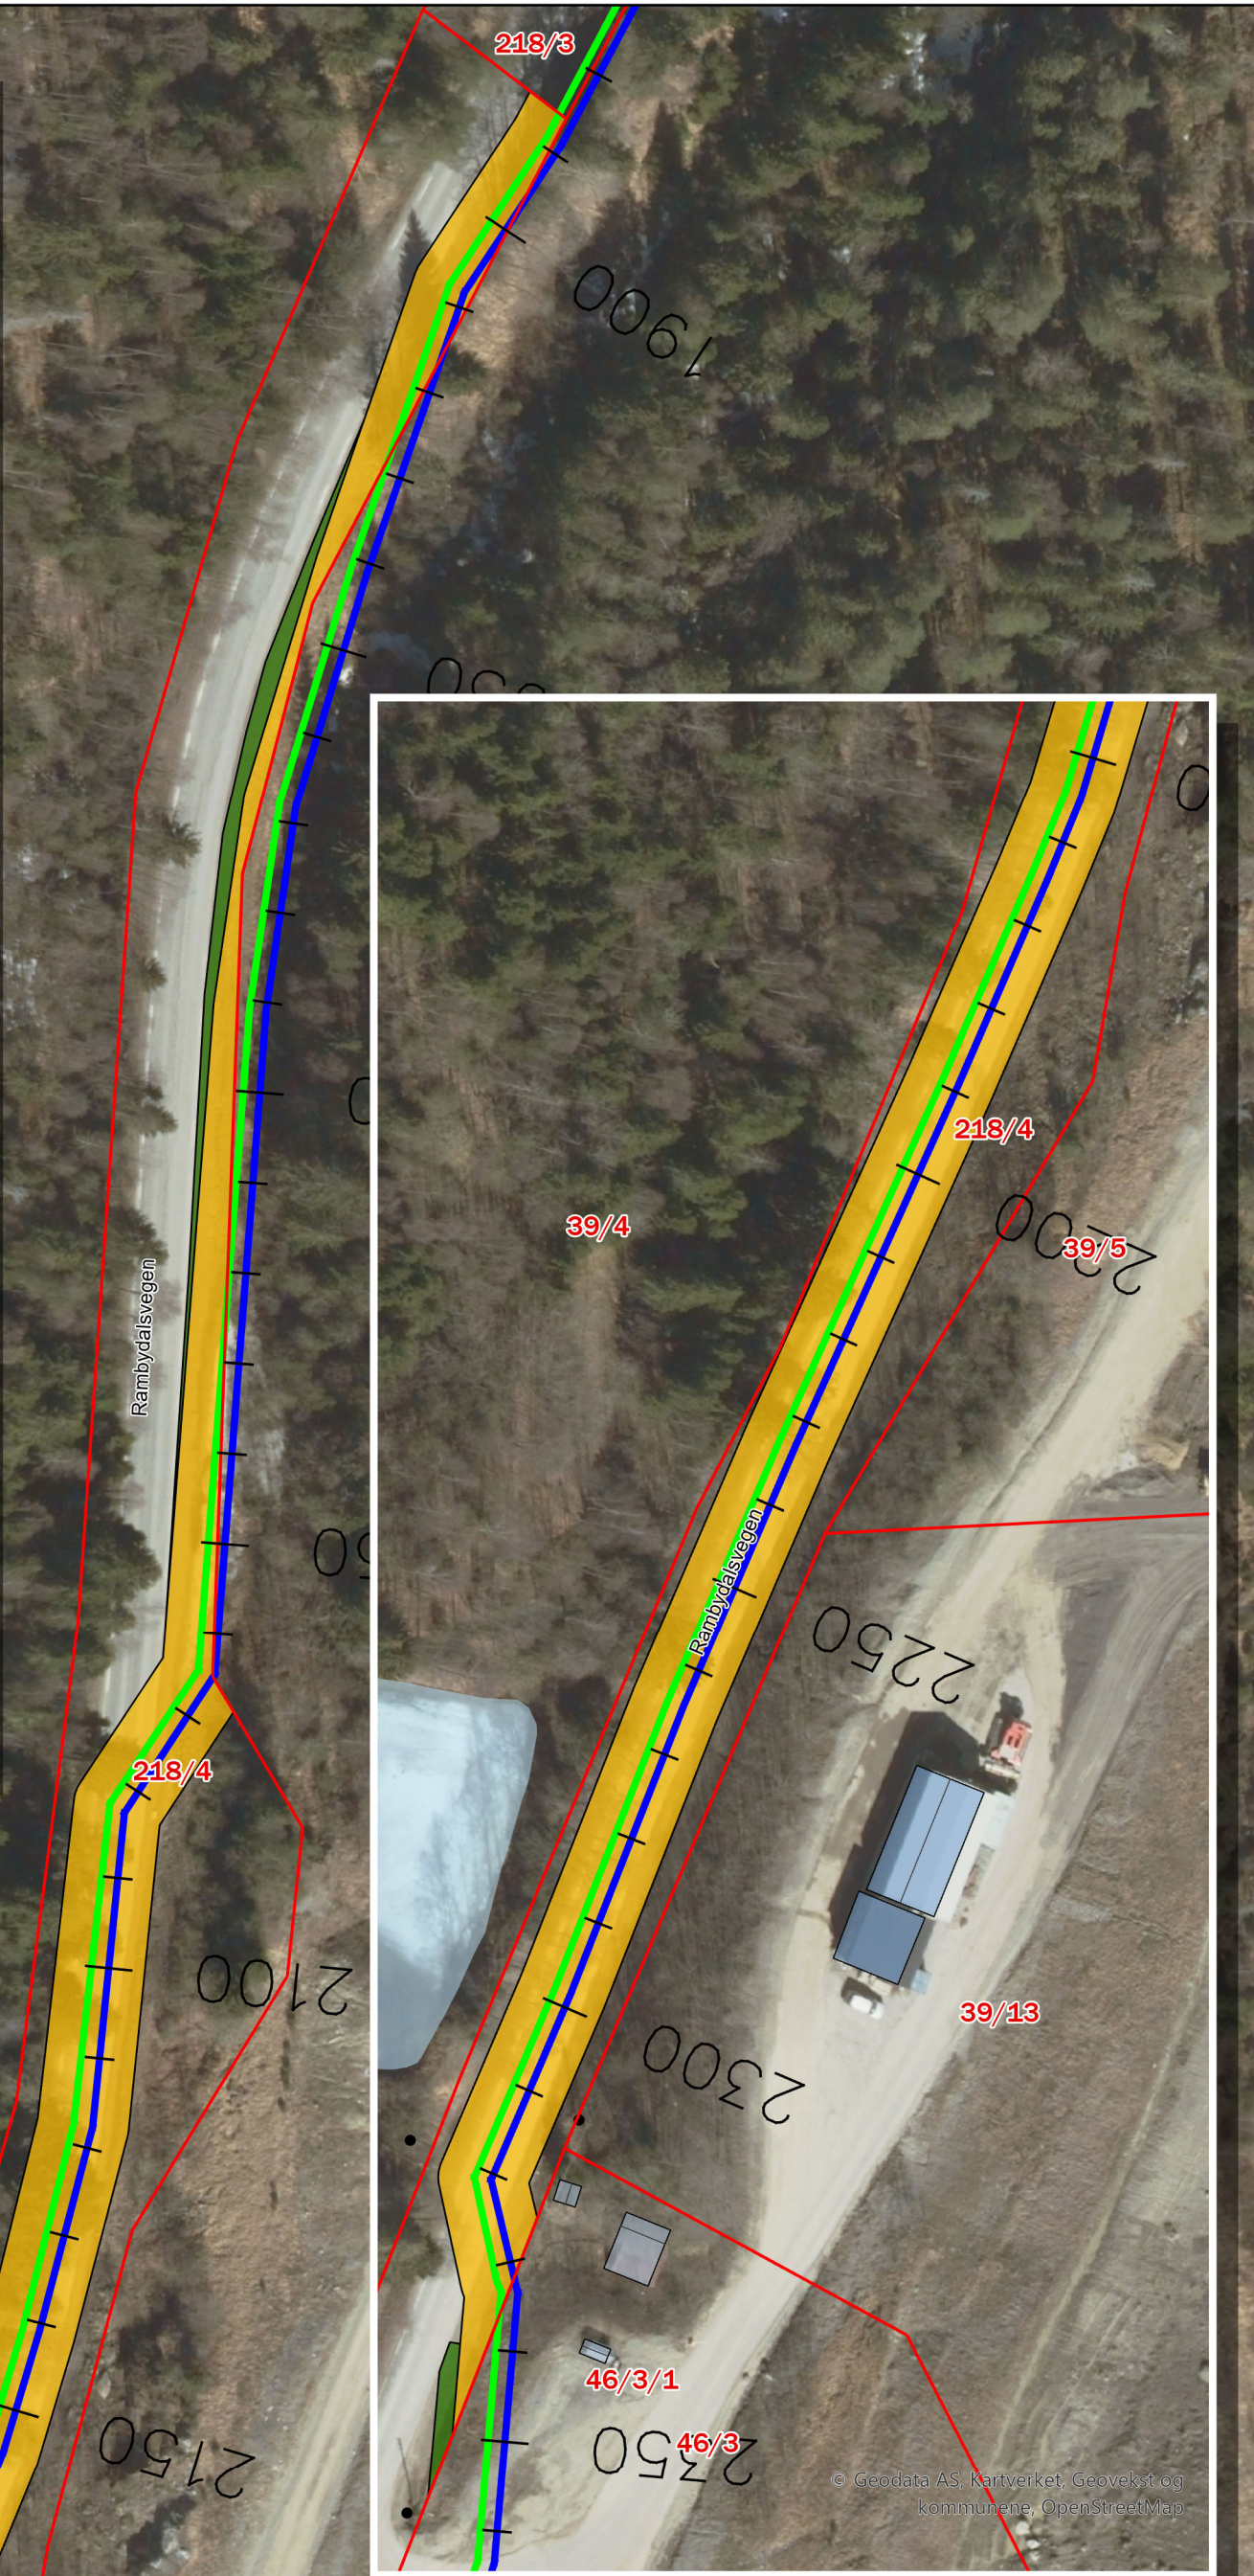

Foreløpig tegning

Rev.	Revisjonen gjelder	Utf.	Kontr.	Godkj.	Dato	Leverandør	Målestokk A3	Tegningsnr/dokumentkode	Rev.
01A	Første offisielle leveranse	DK			20/12/24		1:800	W-070	01A