



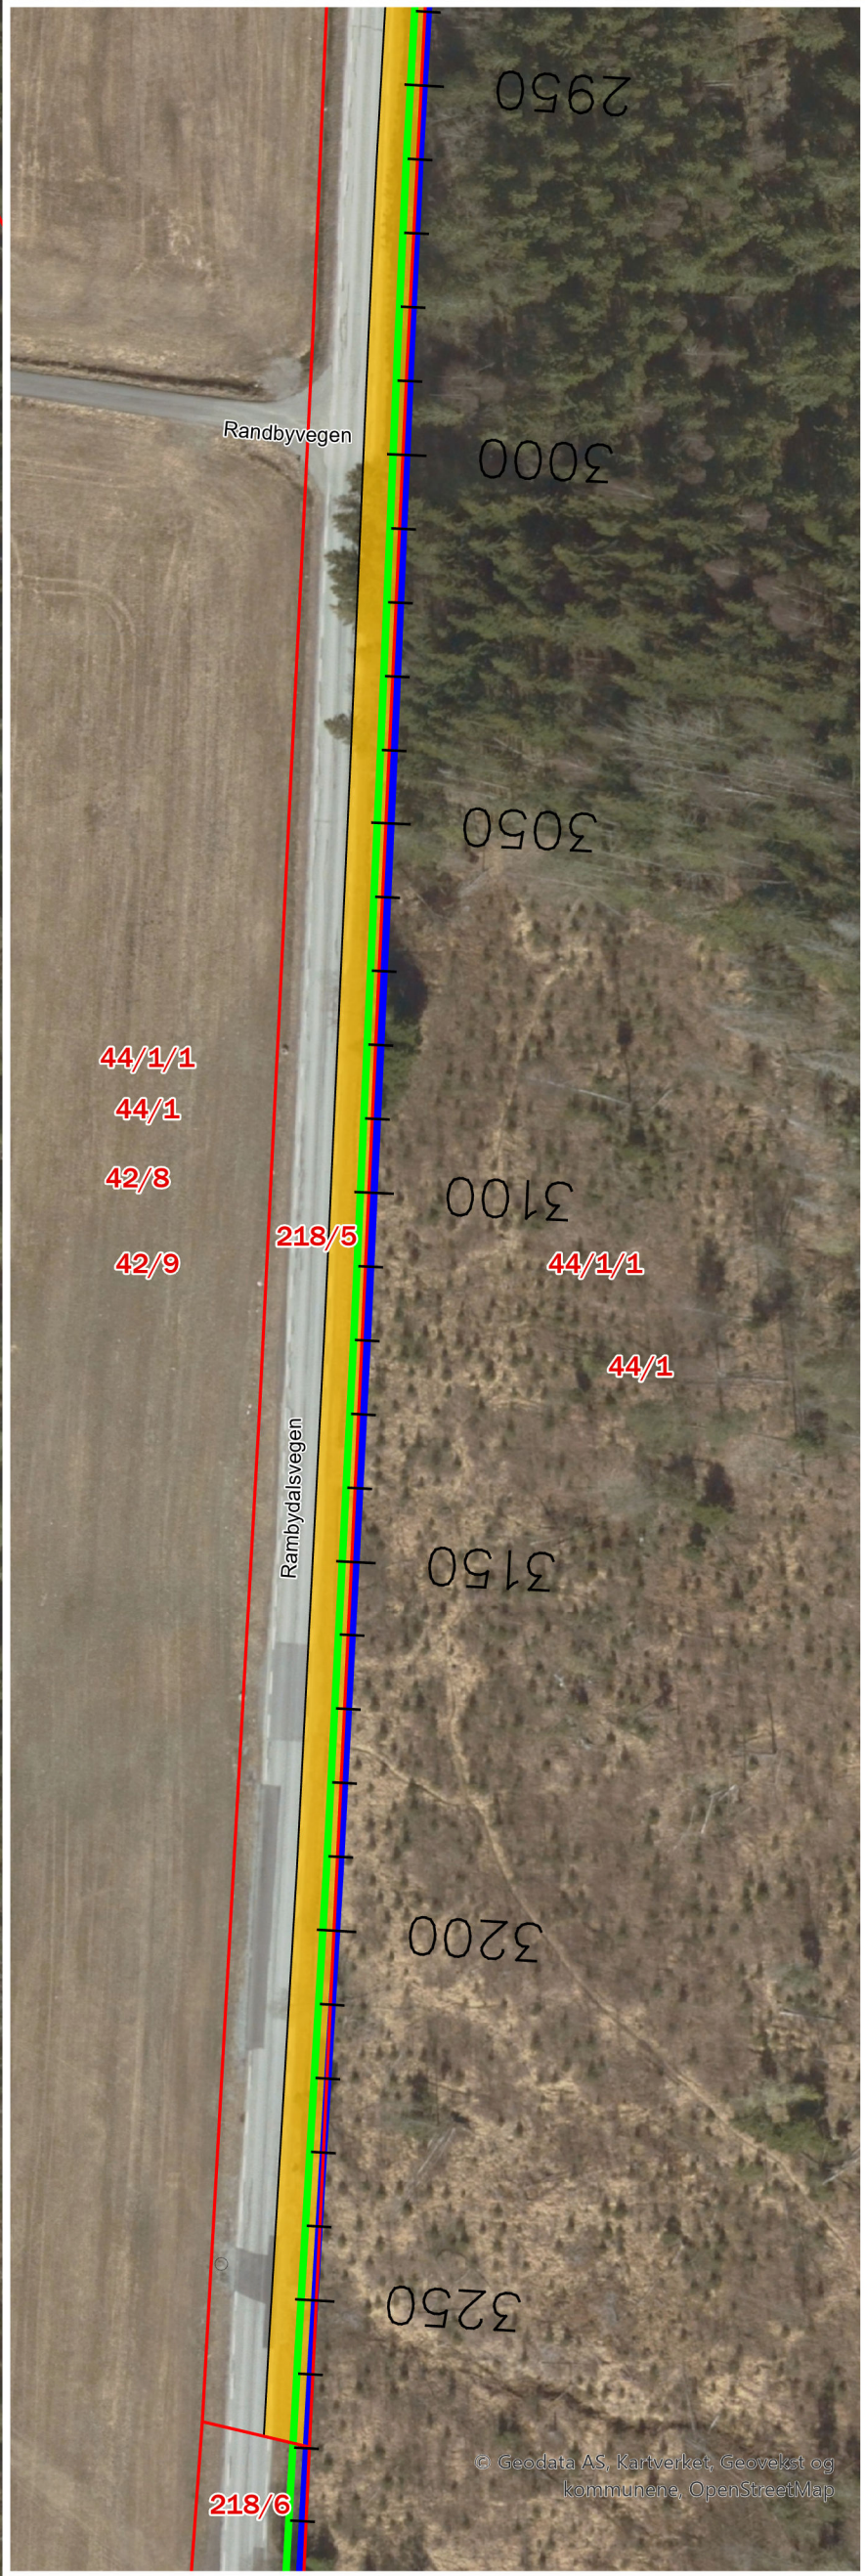

GID	Eierstatus	Navn	Adresse	Ledningstrasé (m)	Tegning	Klausulert areal (m²)	Midlertidig erverv (m²)	Permanent erverv (m²)
218/5	Aktuell eier	Akershus Fylkeskommune	Postboks 1200 Sentrum, 0107 OSLO	580,4	W-023	3262,2		

Tegnforklaring

- Klausulert areal
- Midlertidig erverv
- Permanent erverv
- Prosj. kum
- Prosj. vannledning
- Prosj. spillvannsledning
- Eiendomsgrense

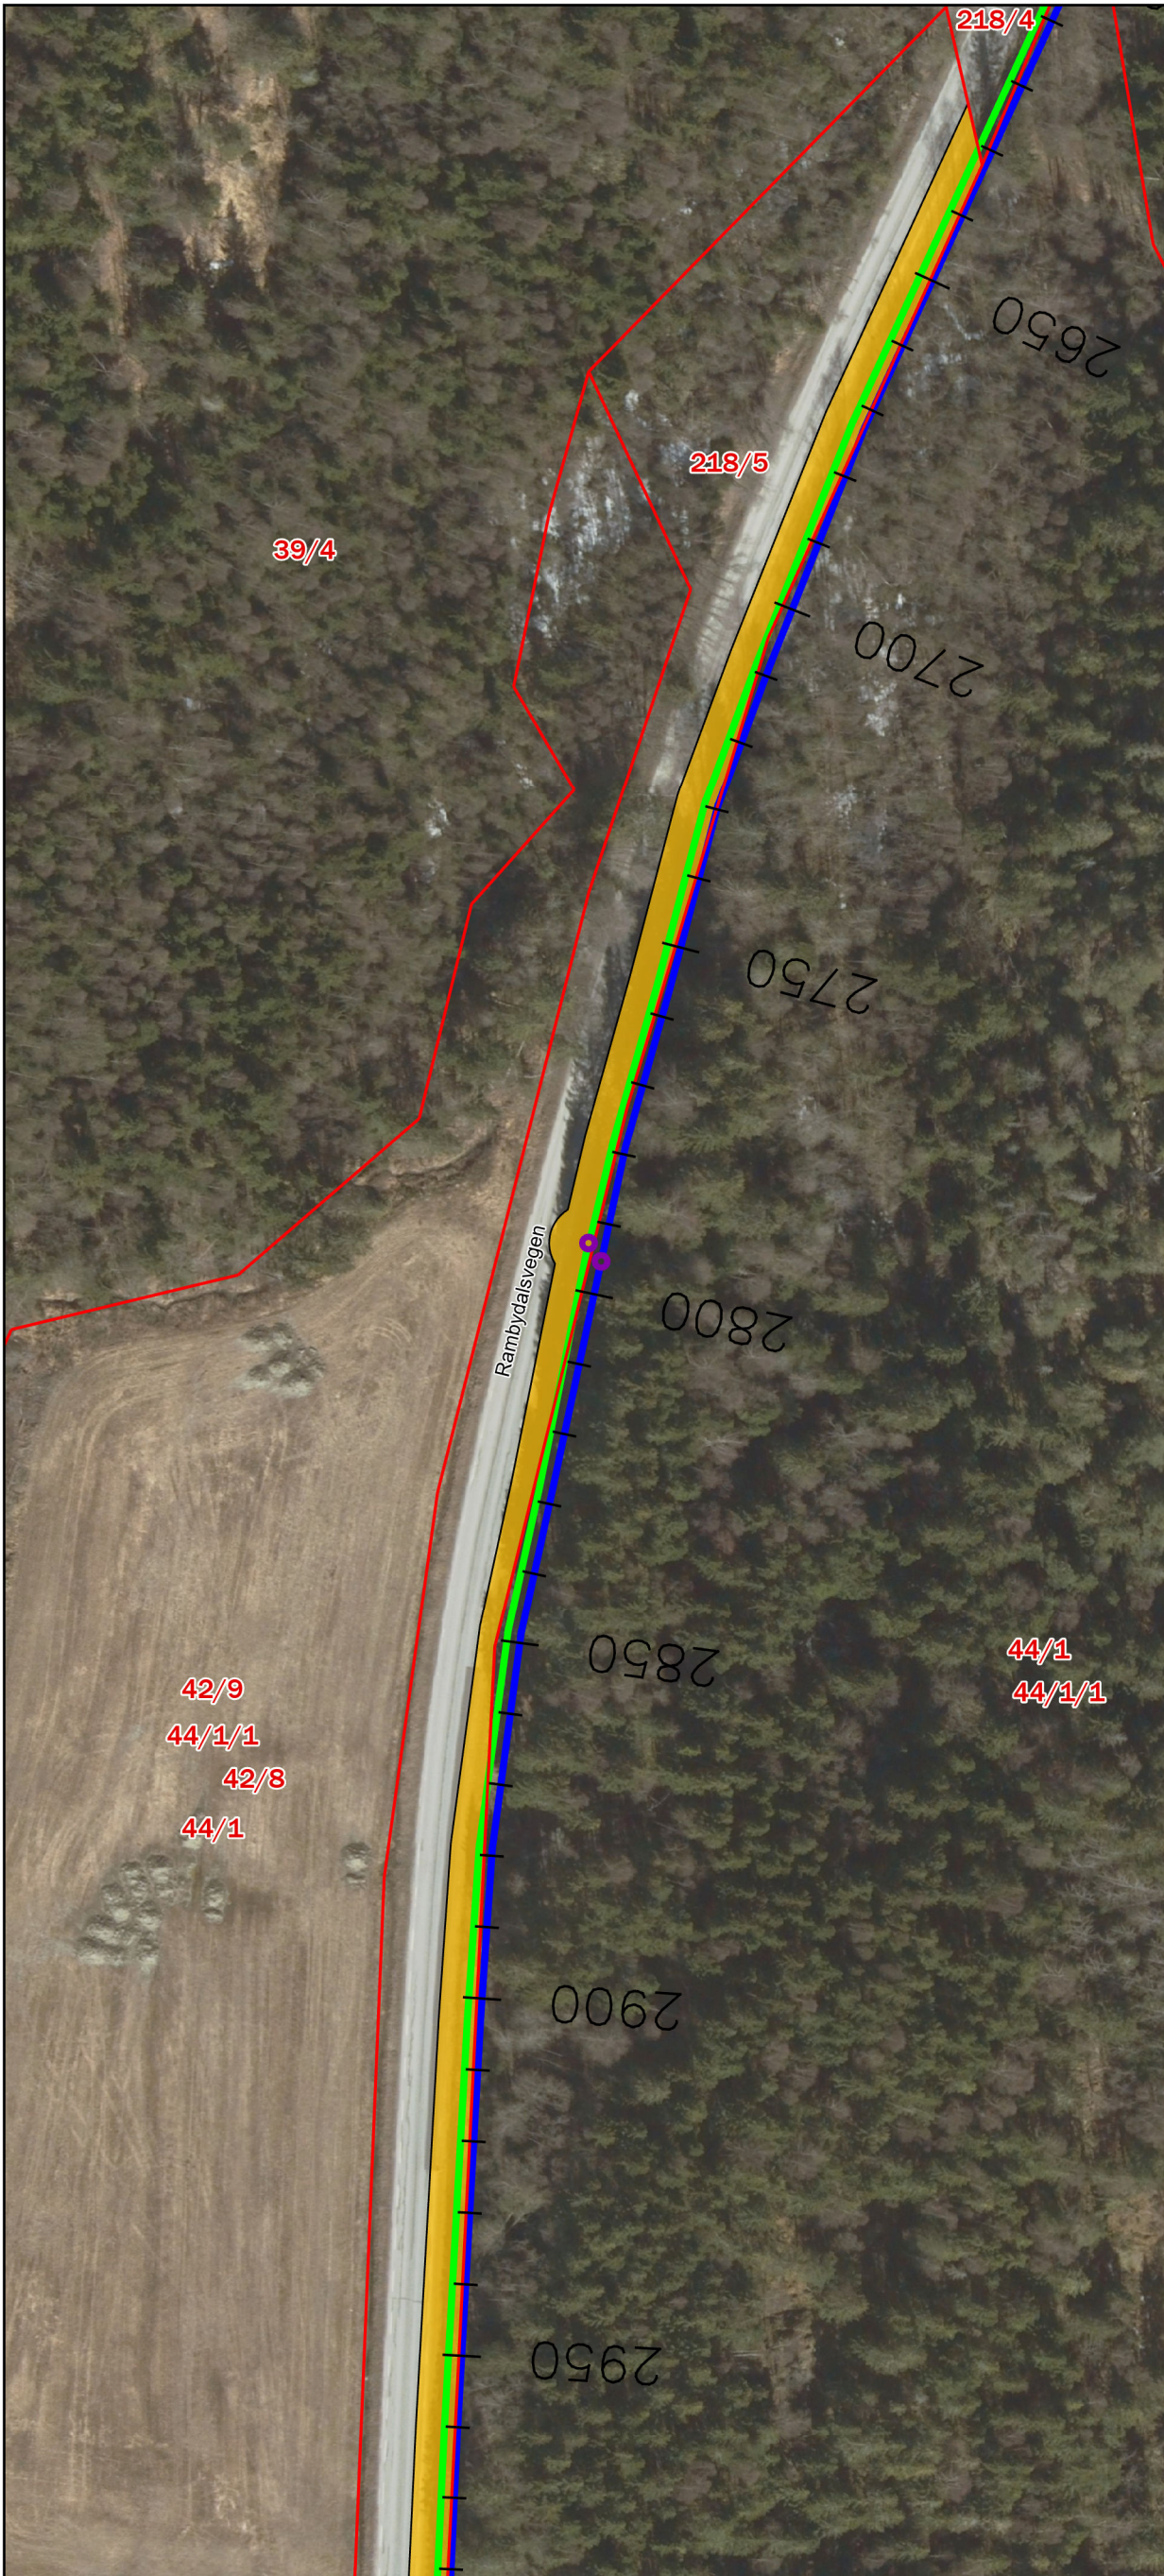

W-tegninger, Ullensaker.

Ervervstegning: W-023

Foreløpig tegning

Rev.	Revisjonen gjelder	Utf.	Kontr.	Godkj.	Dato	Leverandør
01A	Første offisielle leveranse	DK			20/12/24	

RAMBOLL

Målestokk A3 1:1000	Tegningsnr/dokumentkode W-023	Rev. 01A
------------------------	----------------------------------	-------------