



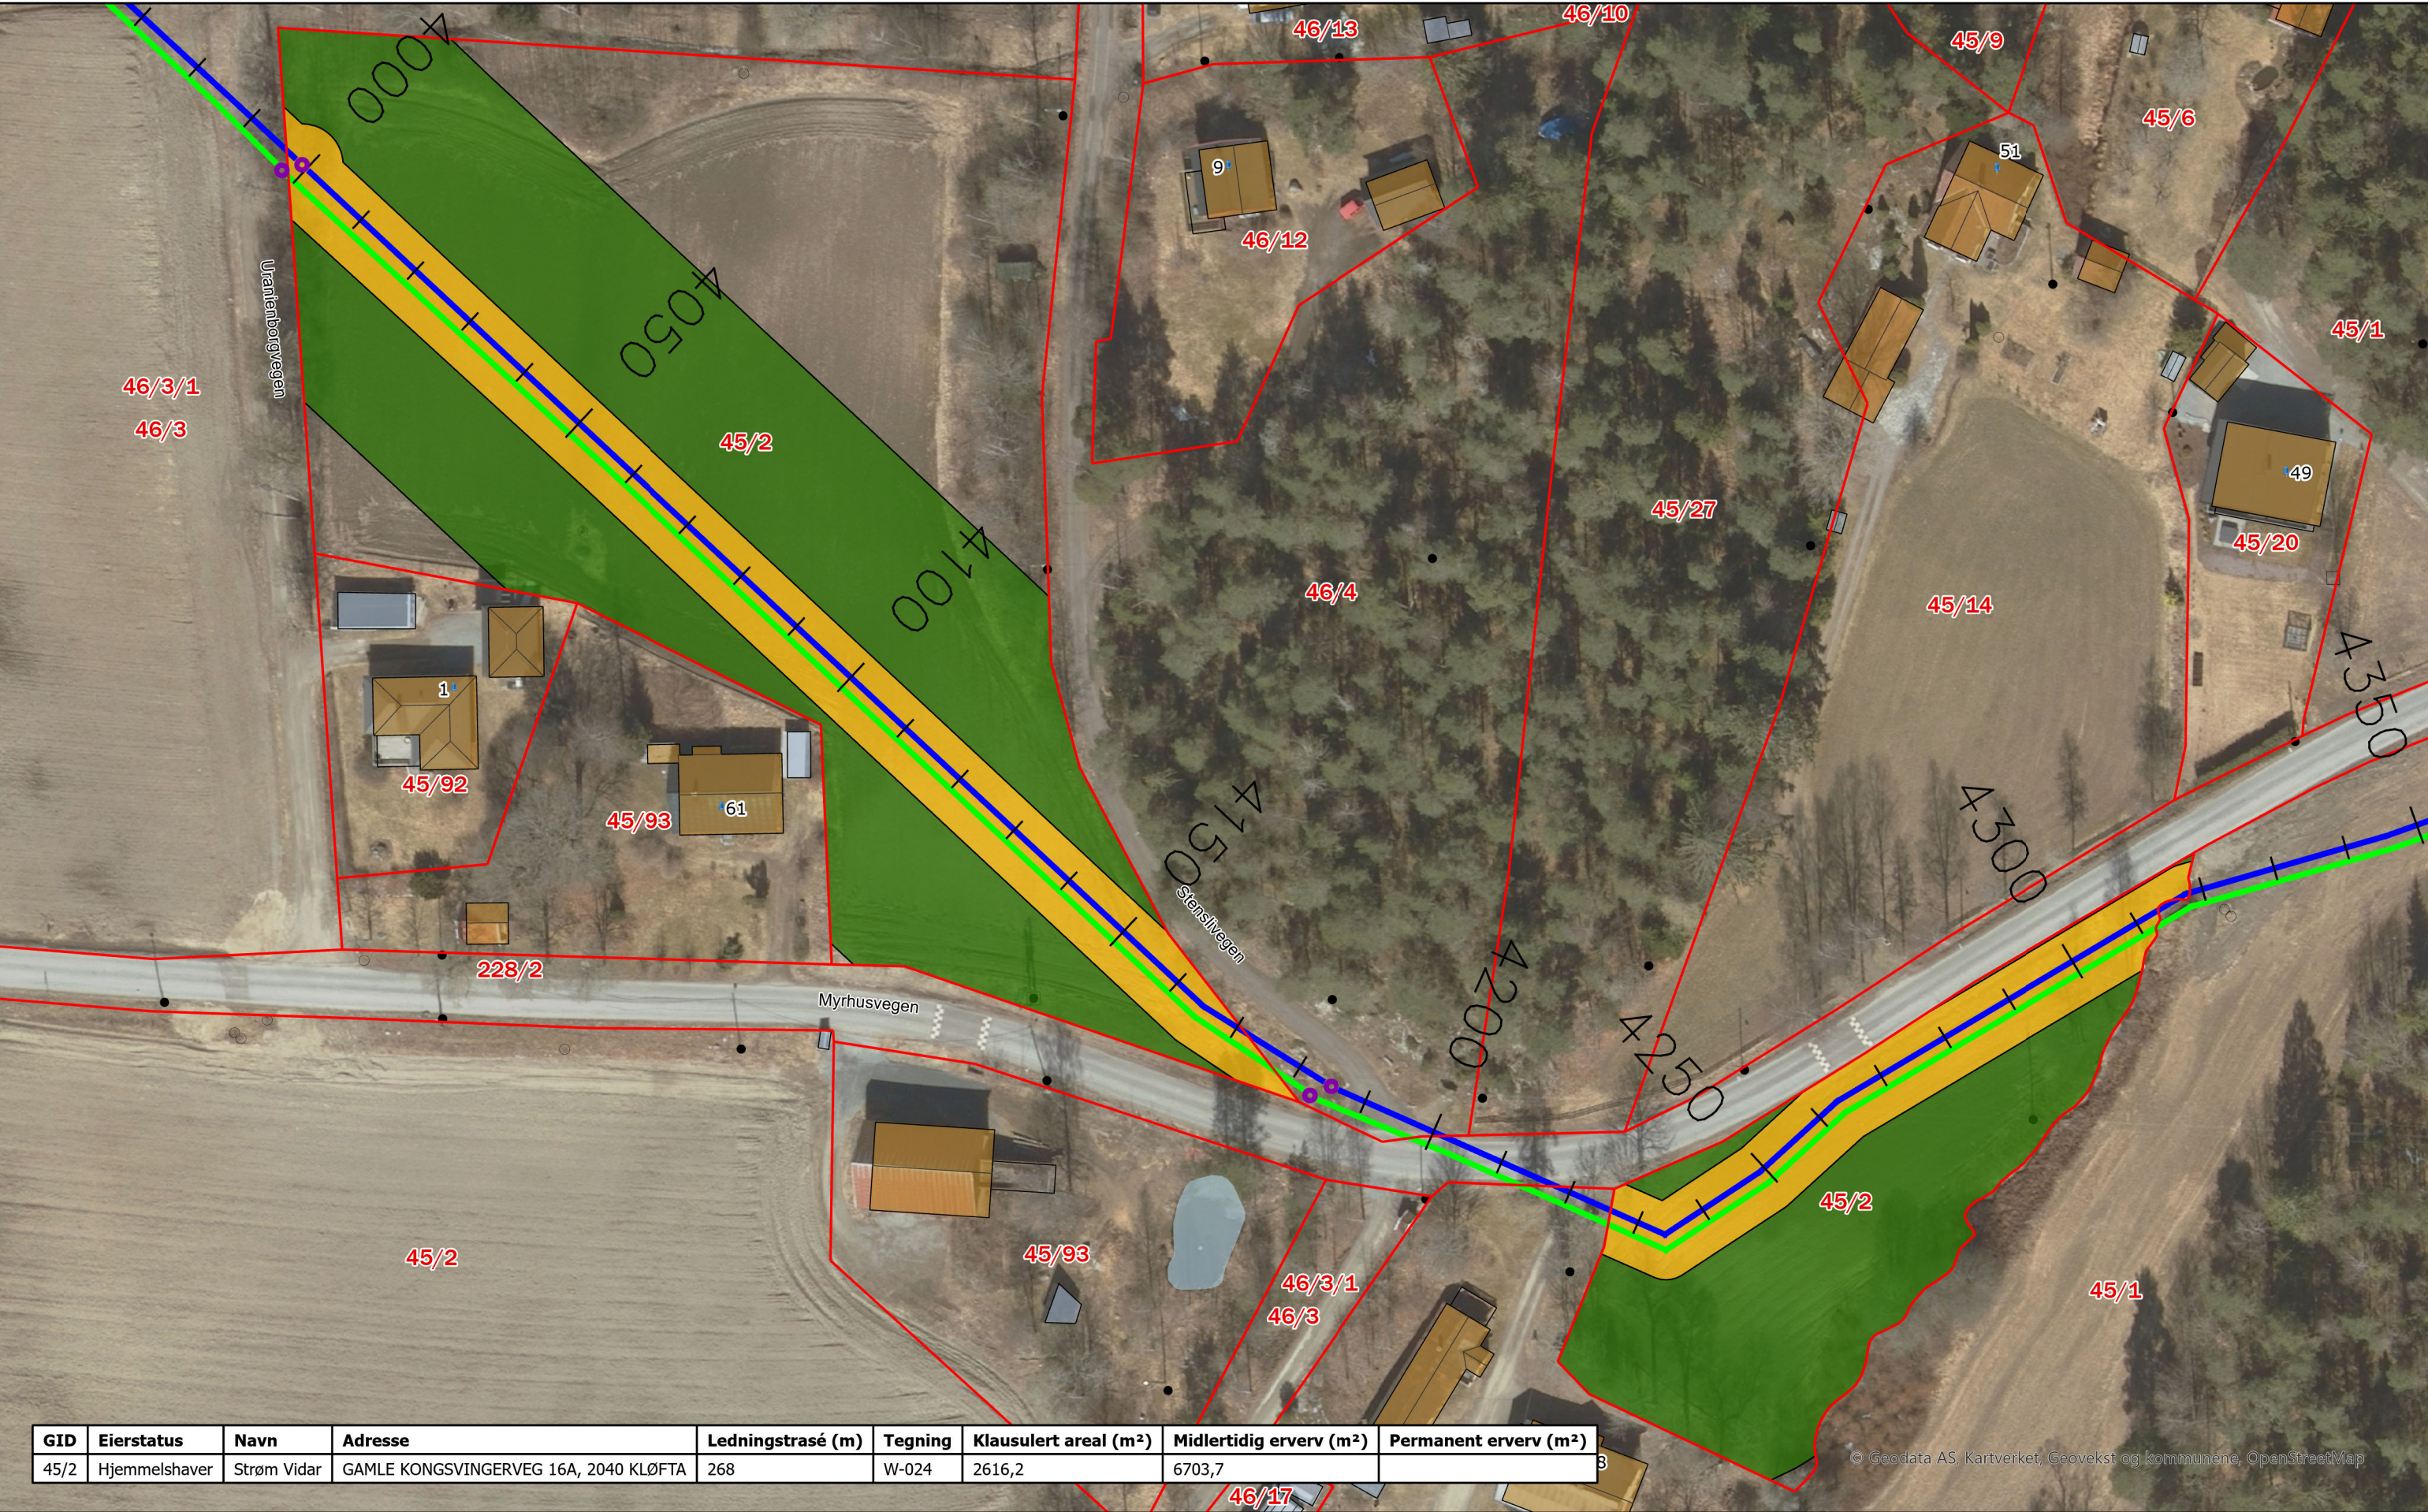

GID	Eierstatus	Navn	Adresse	Ledningstrasé (m)	Tegning	Klausulert areal (m ²)	Midlertidig erverv (m ²)	Permanent erverv (m ²)
45/2	Hjemmelshaver	Strøm Vidar	GAMLE KONGSVINGERVEG 16A, 2040 KLØFTA	268	W-024	2616,2	6703,7	

Tegnforklaring

- Klausulert areal
- Midlertidig erverv
- Permanent erverv
- Prosj. kum
- Prosj. vannledning
- Prosj. spillvannsledning
- Eiendomsgrense

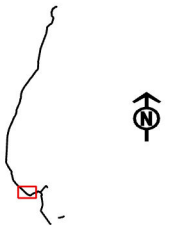

W-tegninger, Ullensaker.

Ervervstegning: W-024

Foreløpig tegning

Rev.	Revisjonen gjelder	Utf.	Kontr.	Godkj.	Dato	Leverandør
01A	Første offisielle leveranse	DK			20/12/24	RAMBOLL
						Målestokk A3 1:800
						Tegningsnr/dokumentkode W-024
						Rev. 01A