




GID	Eierstatus	Navn	Adresse	Ledningstrasé (m)	Tegning	Klausulert areal (m²)	Midlertidig erverv (m²)	Permanent erverv (m²)
45/93	Hjemmelshaver	Nafstad Kim Olav	Myrhusvegen 61, 2040 KLØFTA		W-025		137,6	

Tegnforklaring

- Klausulert areal
- Midlertidig erverv
- Permanent erverv
- Prosj. kum
- Prosj. vannledning
- Prosj. spillvannsledning
- Eiendomsgrense

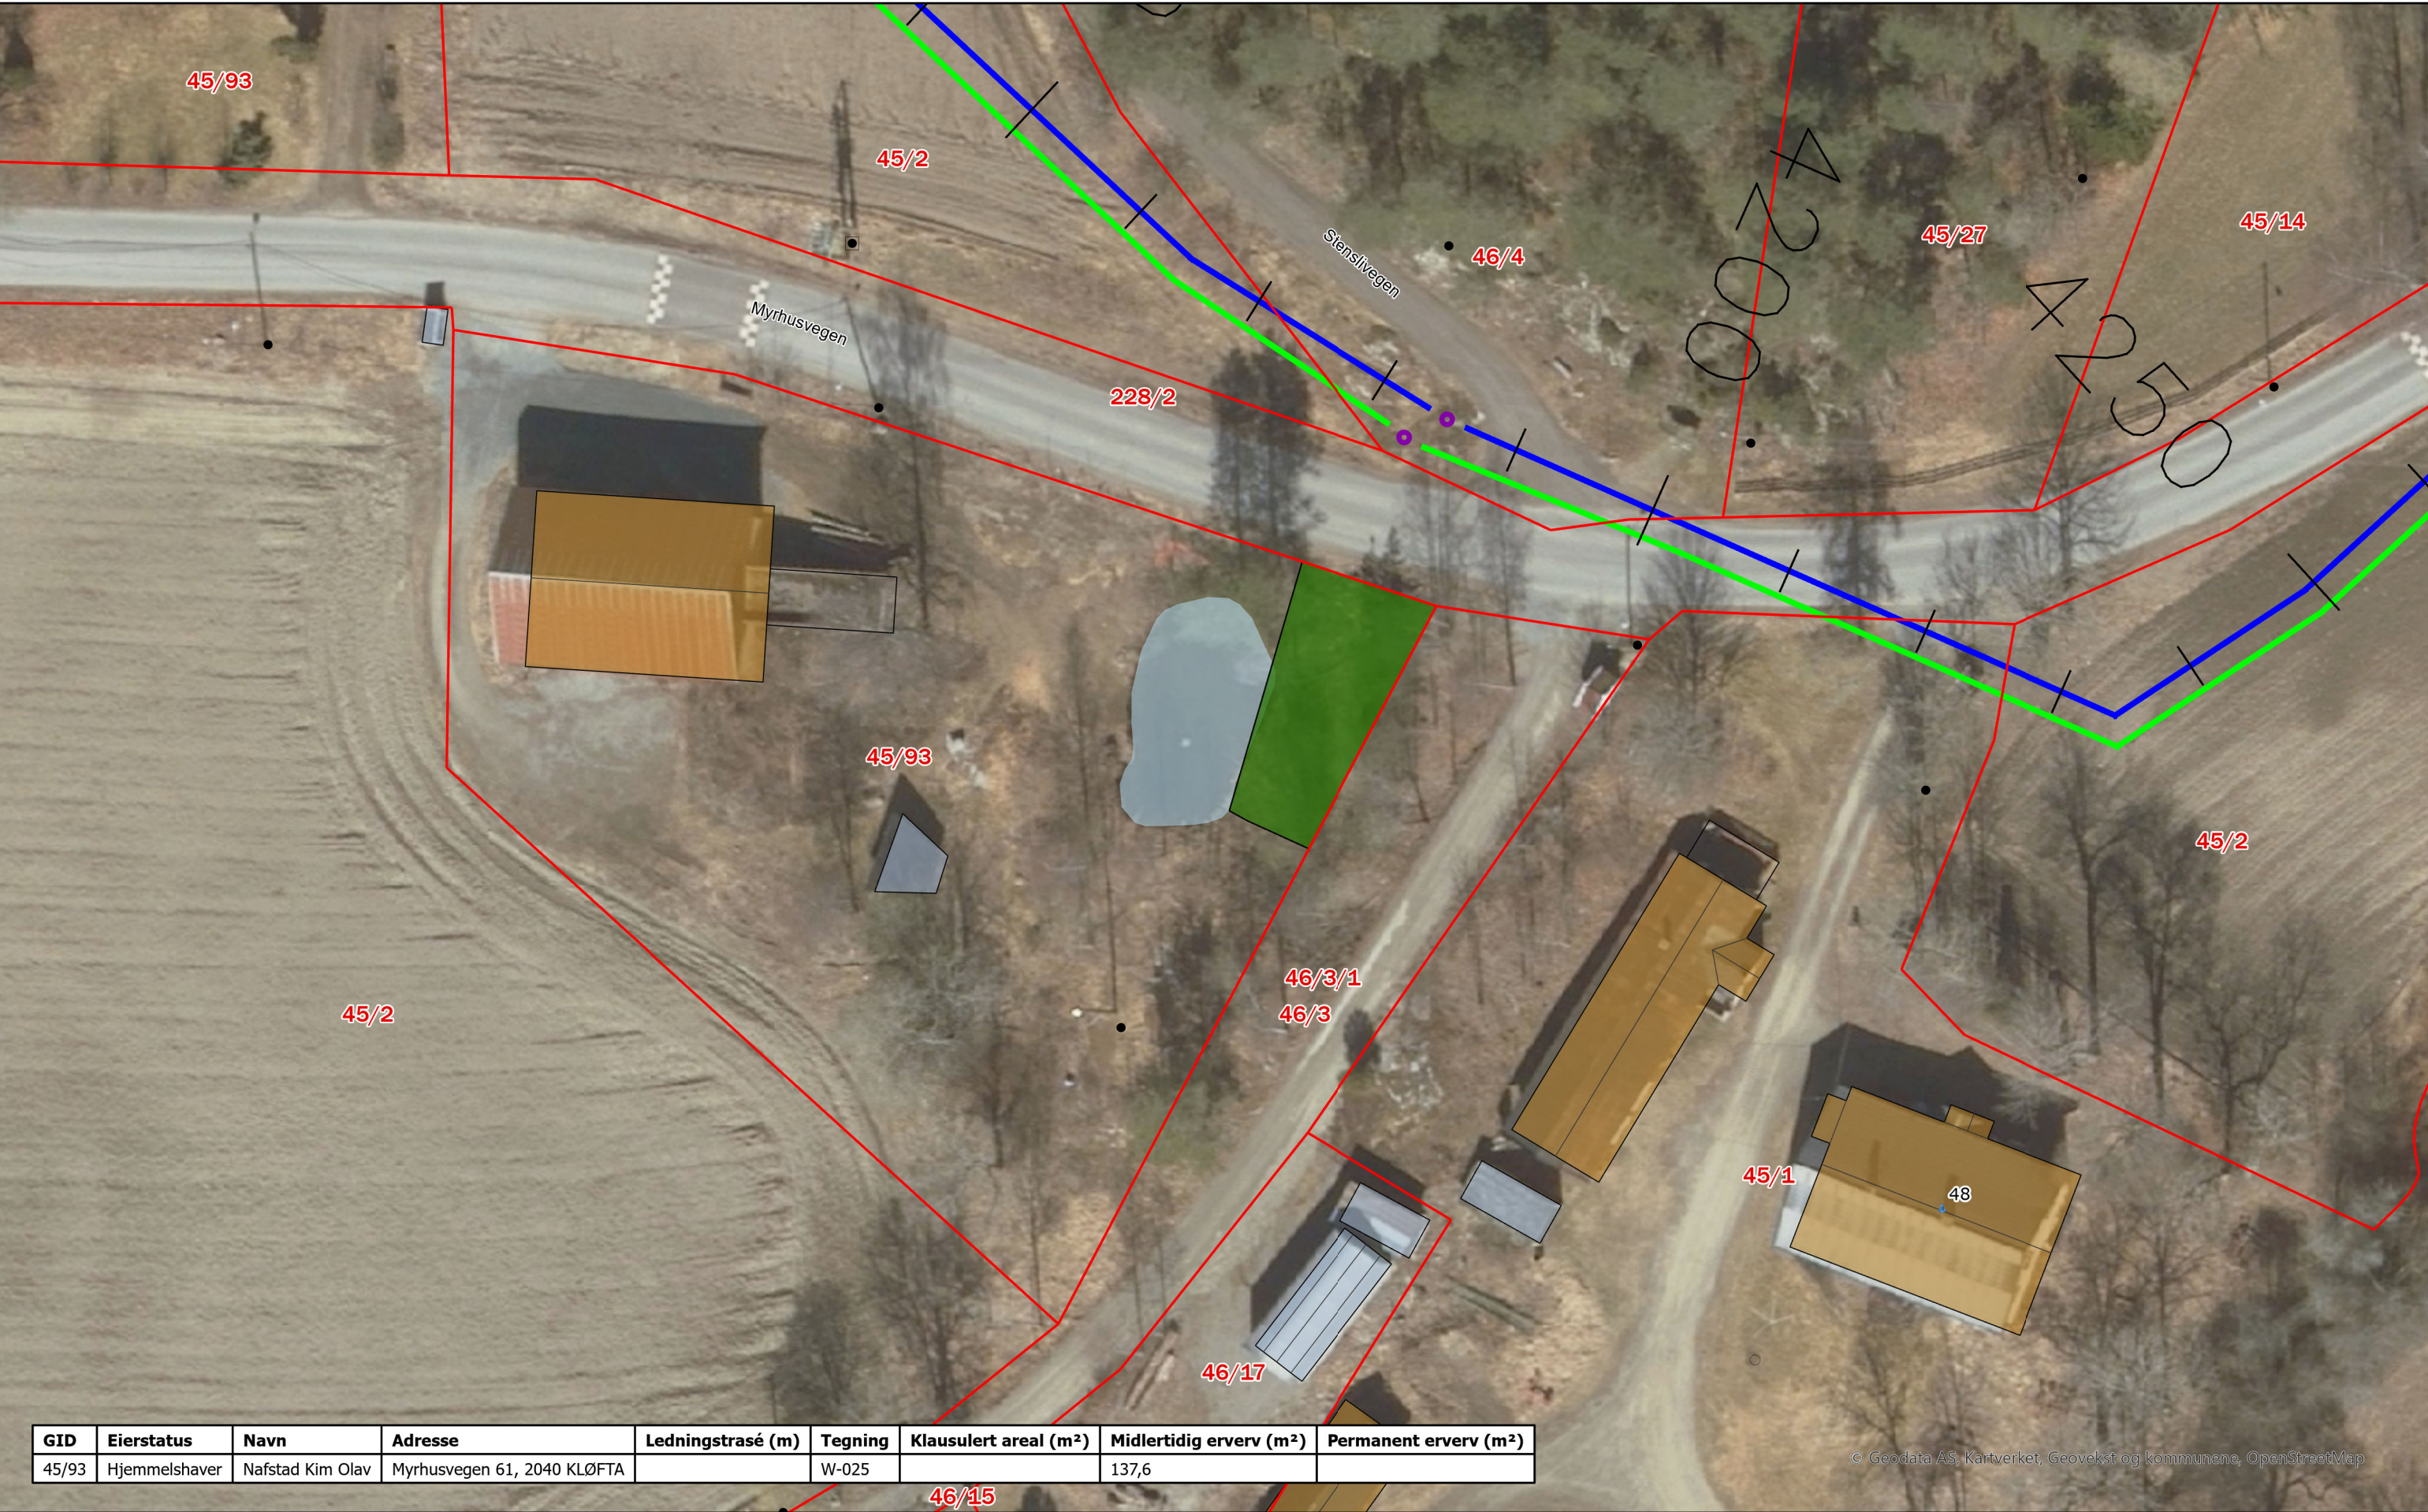

W-tegninger, Ullensaker.

Ervervstegning: W-025

Foreløpig tegning

Rev.	Revisjonen gjelder	Utf.	Kontr.	Godkj.	Dato	Leverandør
01A	Første offisielle leveranse	DK			6/12/24	RAMBOLL
						Målestokk A3 1:400
						Tegningsnr/dokumentkode W-025
						Rev. 01A