



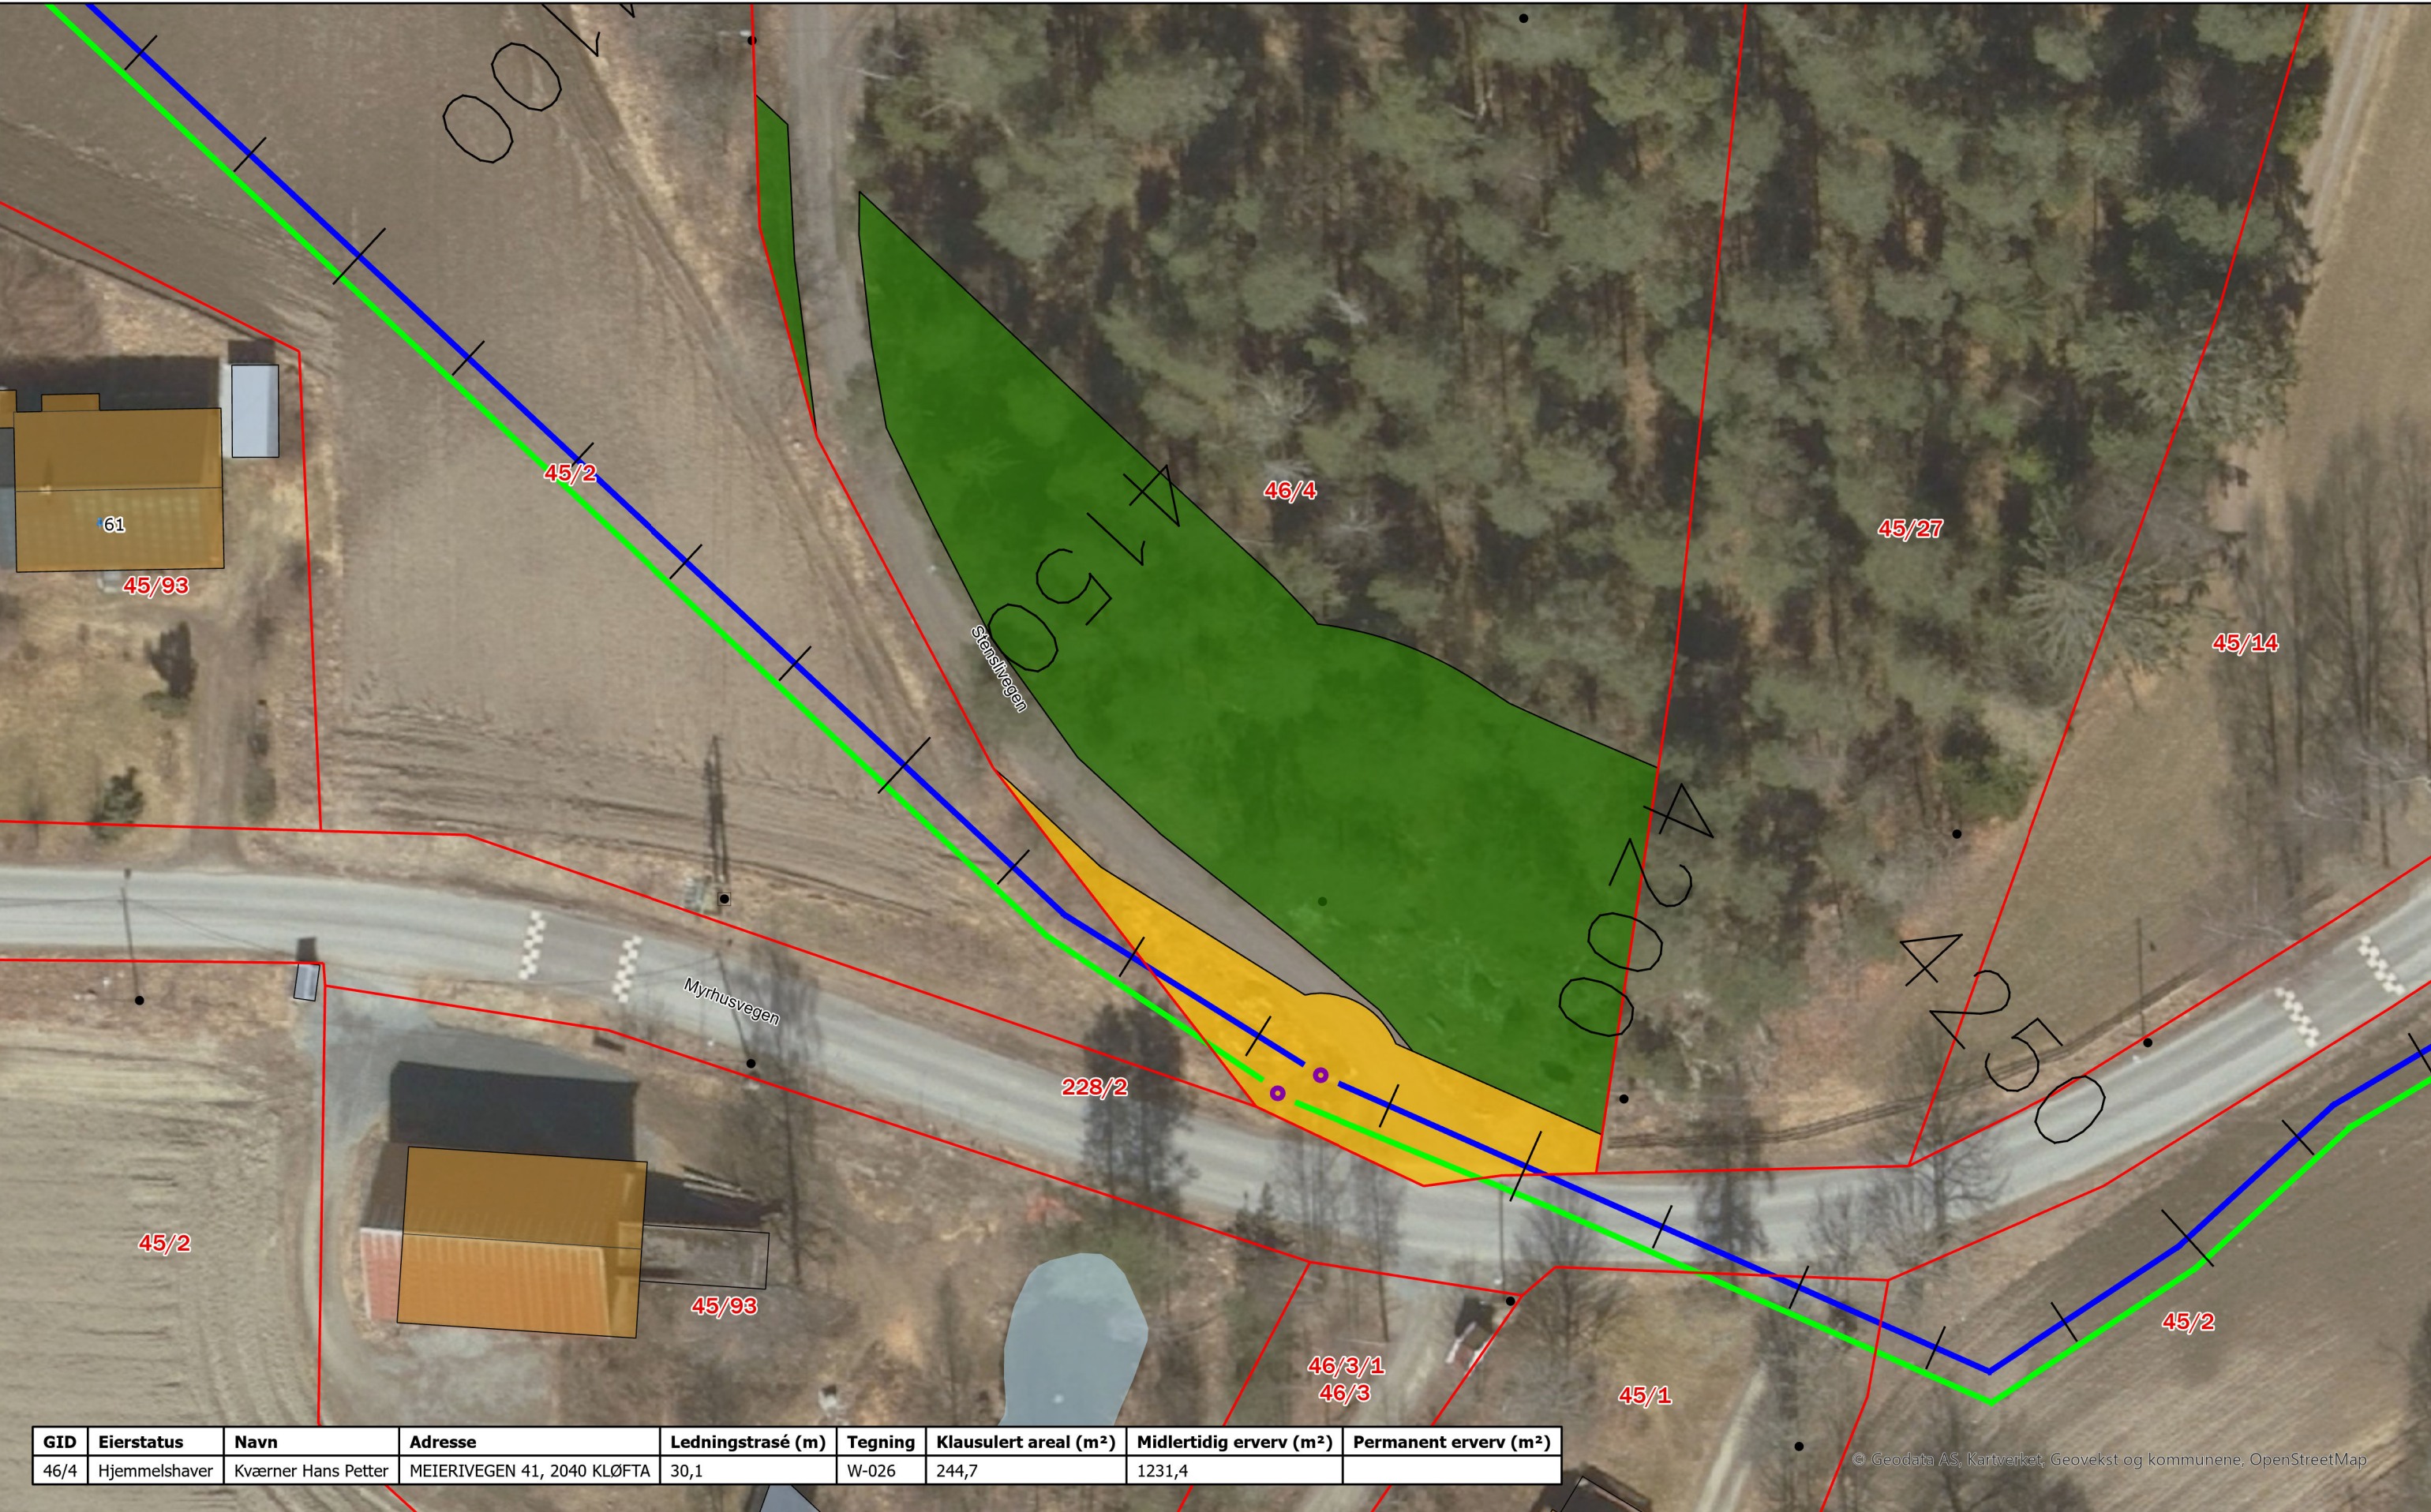

GID	Eierstatus	Navn	Adresse	Ledningstrasé (m)	Tegning	Klausulert areal (m²)	Midlertidig erverv (m²)	Permanent erverv (m²)
46/4	Hjemmelshaver	Kværner Hans Petter	MEIERIVEGEN 41, 2040 KLØFTA	30,1	W-026	244,7	1231,4	

Tegnforklaring

- Klausulert areal
- Midlertidig erverv
- Permanent erverv
- Proj. kum
- Proj. vannledning
- Proj. spillvannsledning
- Eiendomsgrense

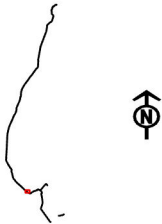

W-tegninger, Ullensaker.

Ervervstegning: W-026

Foreløpig tegning

Rev.	Revisjonen gjelder	Utf.	Kontr.	Godkj.	Dato	Leverandør
01A	Første offisielle leveranse	DK			20/12/24	RAMBOLL

Målestokk A3
1:400

Tegningsnr/dokumentkode
W-026

Rev.
01A