


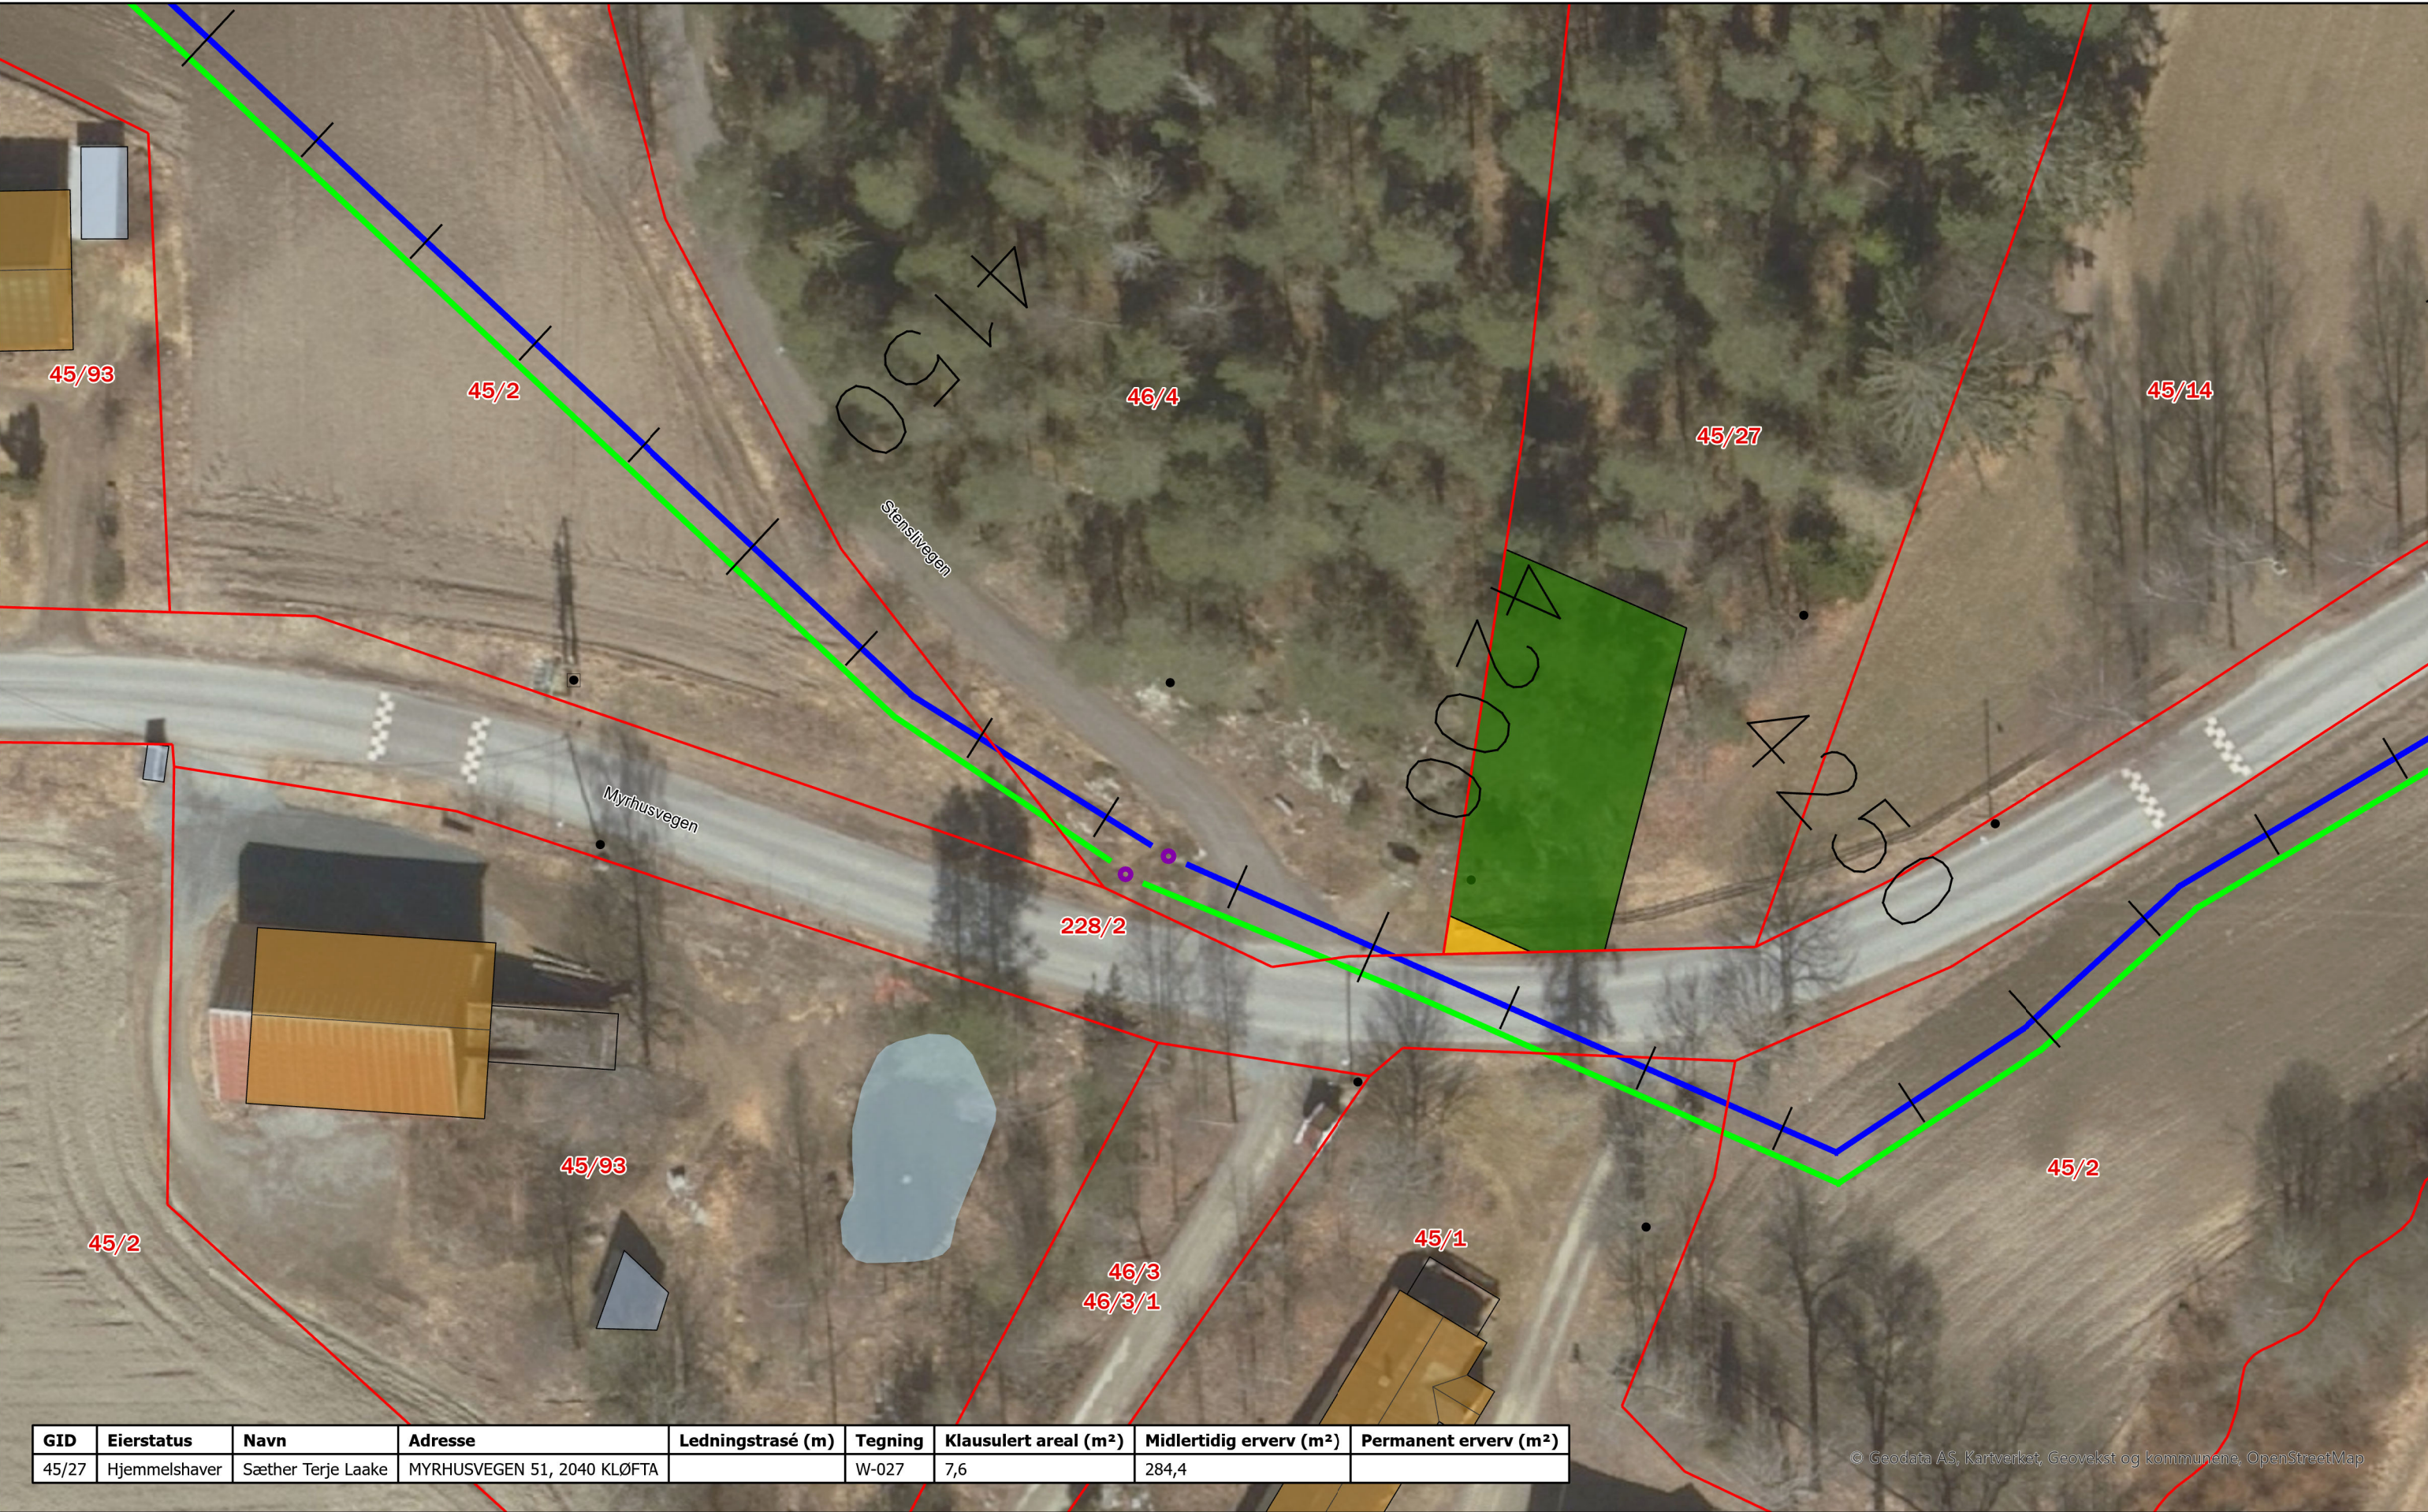


GID	Eierstatus	Navn	Adresse	Ledningstrasé (m)	Tegning	Klausulert areal (m ²)	Midlertidig erverv (m ²)	Permanent erverv (m ²)
45/27	Hjemmelshaver	Sæther Terje Laake	MYRHUSVEGEN 51, 2040 KLØFTA		W-027	7,6	284,4	

© Geodata AS, Kartverket, Geovekst og kommunene, OpenStreetMap

Tegnforklaring

- Klausulert areal
- Midlertidig erverv
- Permanent erverv
- Prosj. kum
- Prosj. vannledning
- Prosj. spillvannsledning
- Eiendomsgrense

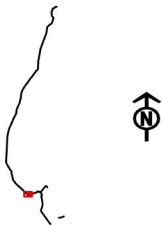

W-tegninger, Ullensaker.

Ervervstegning: W-027

Foreløpig tegning

Rev.	Revisjonen gjelder	Utf.	Kontr.	Godkj.	Dato	Leverandør		
01A	Første offisielle leveranse	DK			9/12/24			
						Målestokk A3	Tegningsnr/dokumentkode	Rev.
						1:400	W-027	01A