



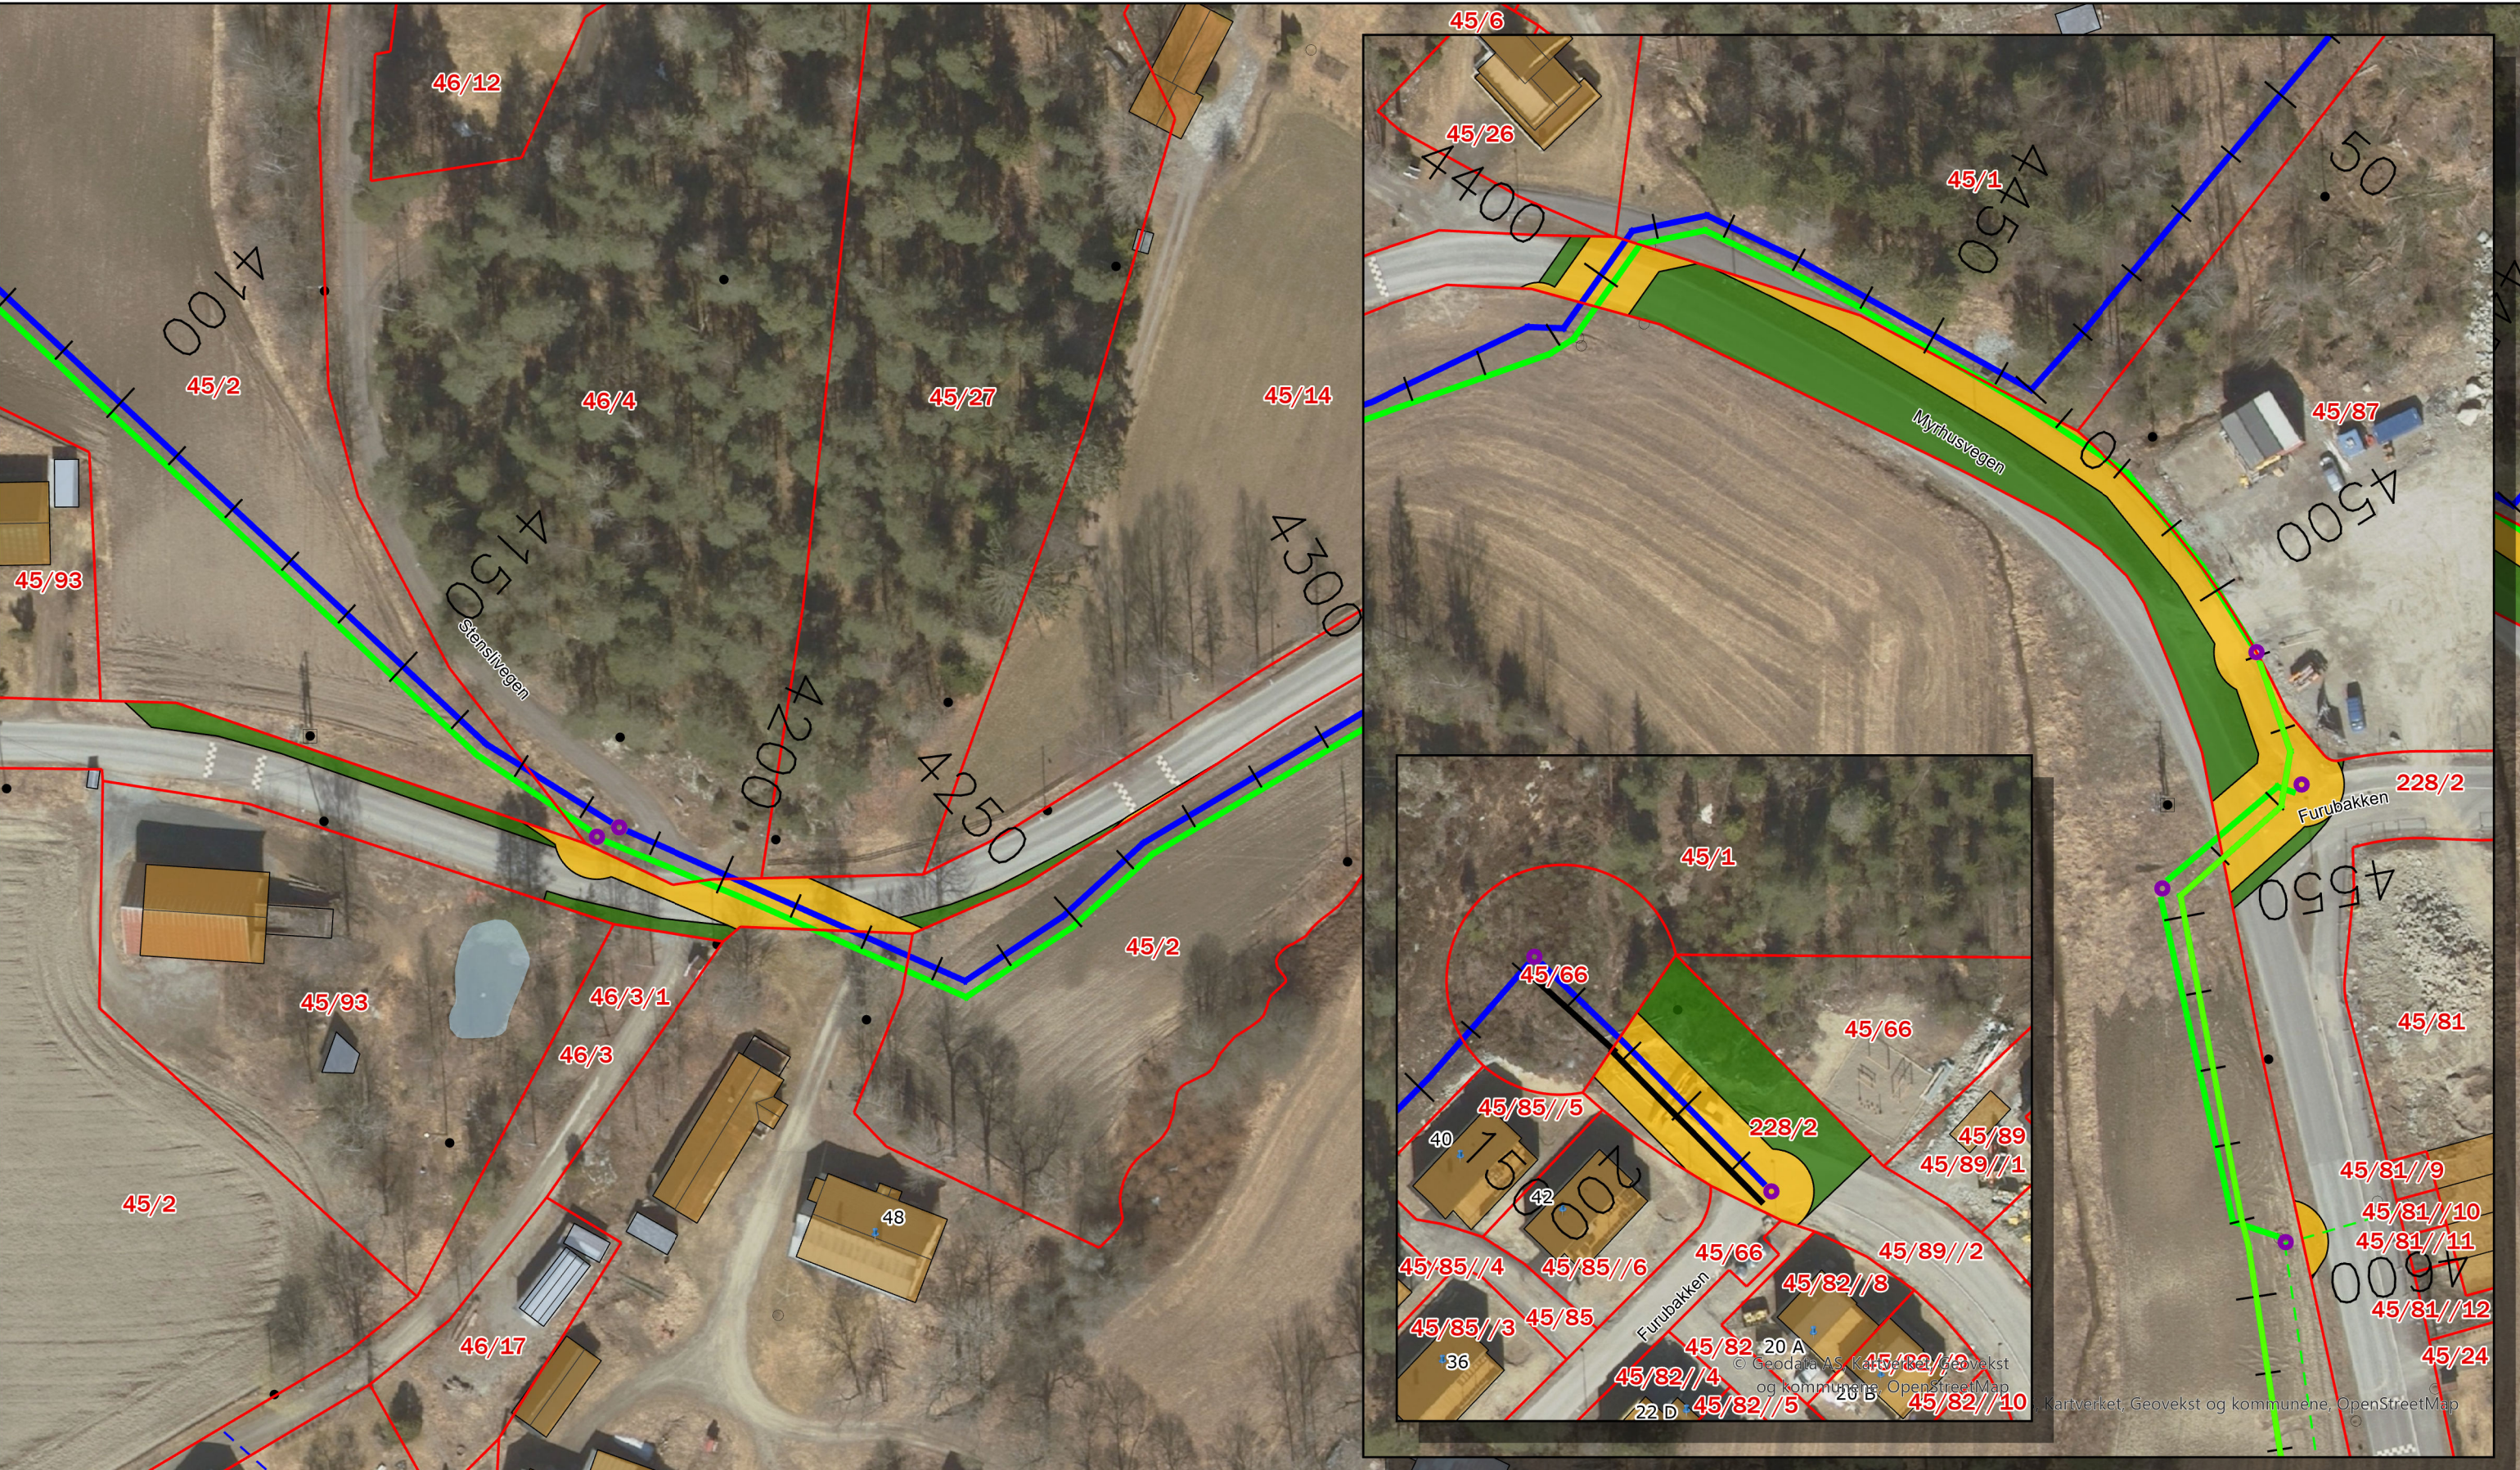

GID	Eierstatus	Navn	Adresse	Ledningstrasé (m)	Tegning	Klausulert areal (m²)	Midlertidig erverv (m²)	Permanent erverv (m²)
228/2	Hjemmelshaver	Ullensaker Kommune	Postboks 470, 2051 JESSHEIM	114,6	W-028	1189,6	1300,1	

Tegnforklaring

- Klausulert areal
- Midlertidig erverv
- Permanent erverv
- Prosj. kum
- Prosj. vannledning
- Eks. vannledning - utgåår
- Eiendomsgrense
- Prosj. spillvannsledning

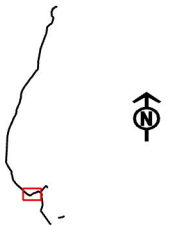

W-tegninger, Ullensaker.

Ervervstegning: W-028

Foreløpig tegning

Rev.	Revisjonen gjelder	Utf.	Kontr.	Godkj.	Dato	Leverandør
01A	Første offisielle leveranse	DK			20/12/24	RAMBOLL

Målestokk A3
1:800

Tegningsnr/dokumentkode
W-028

Rev.
01A