



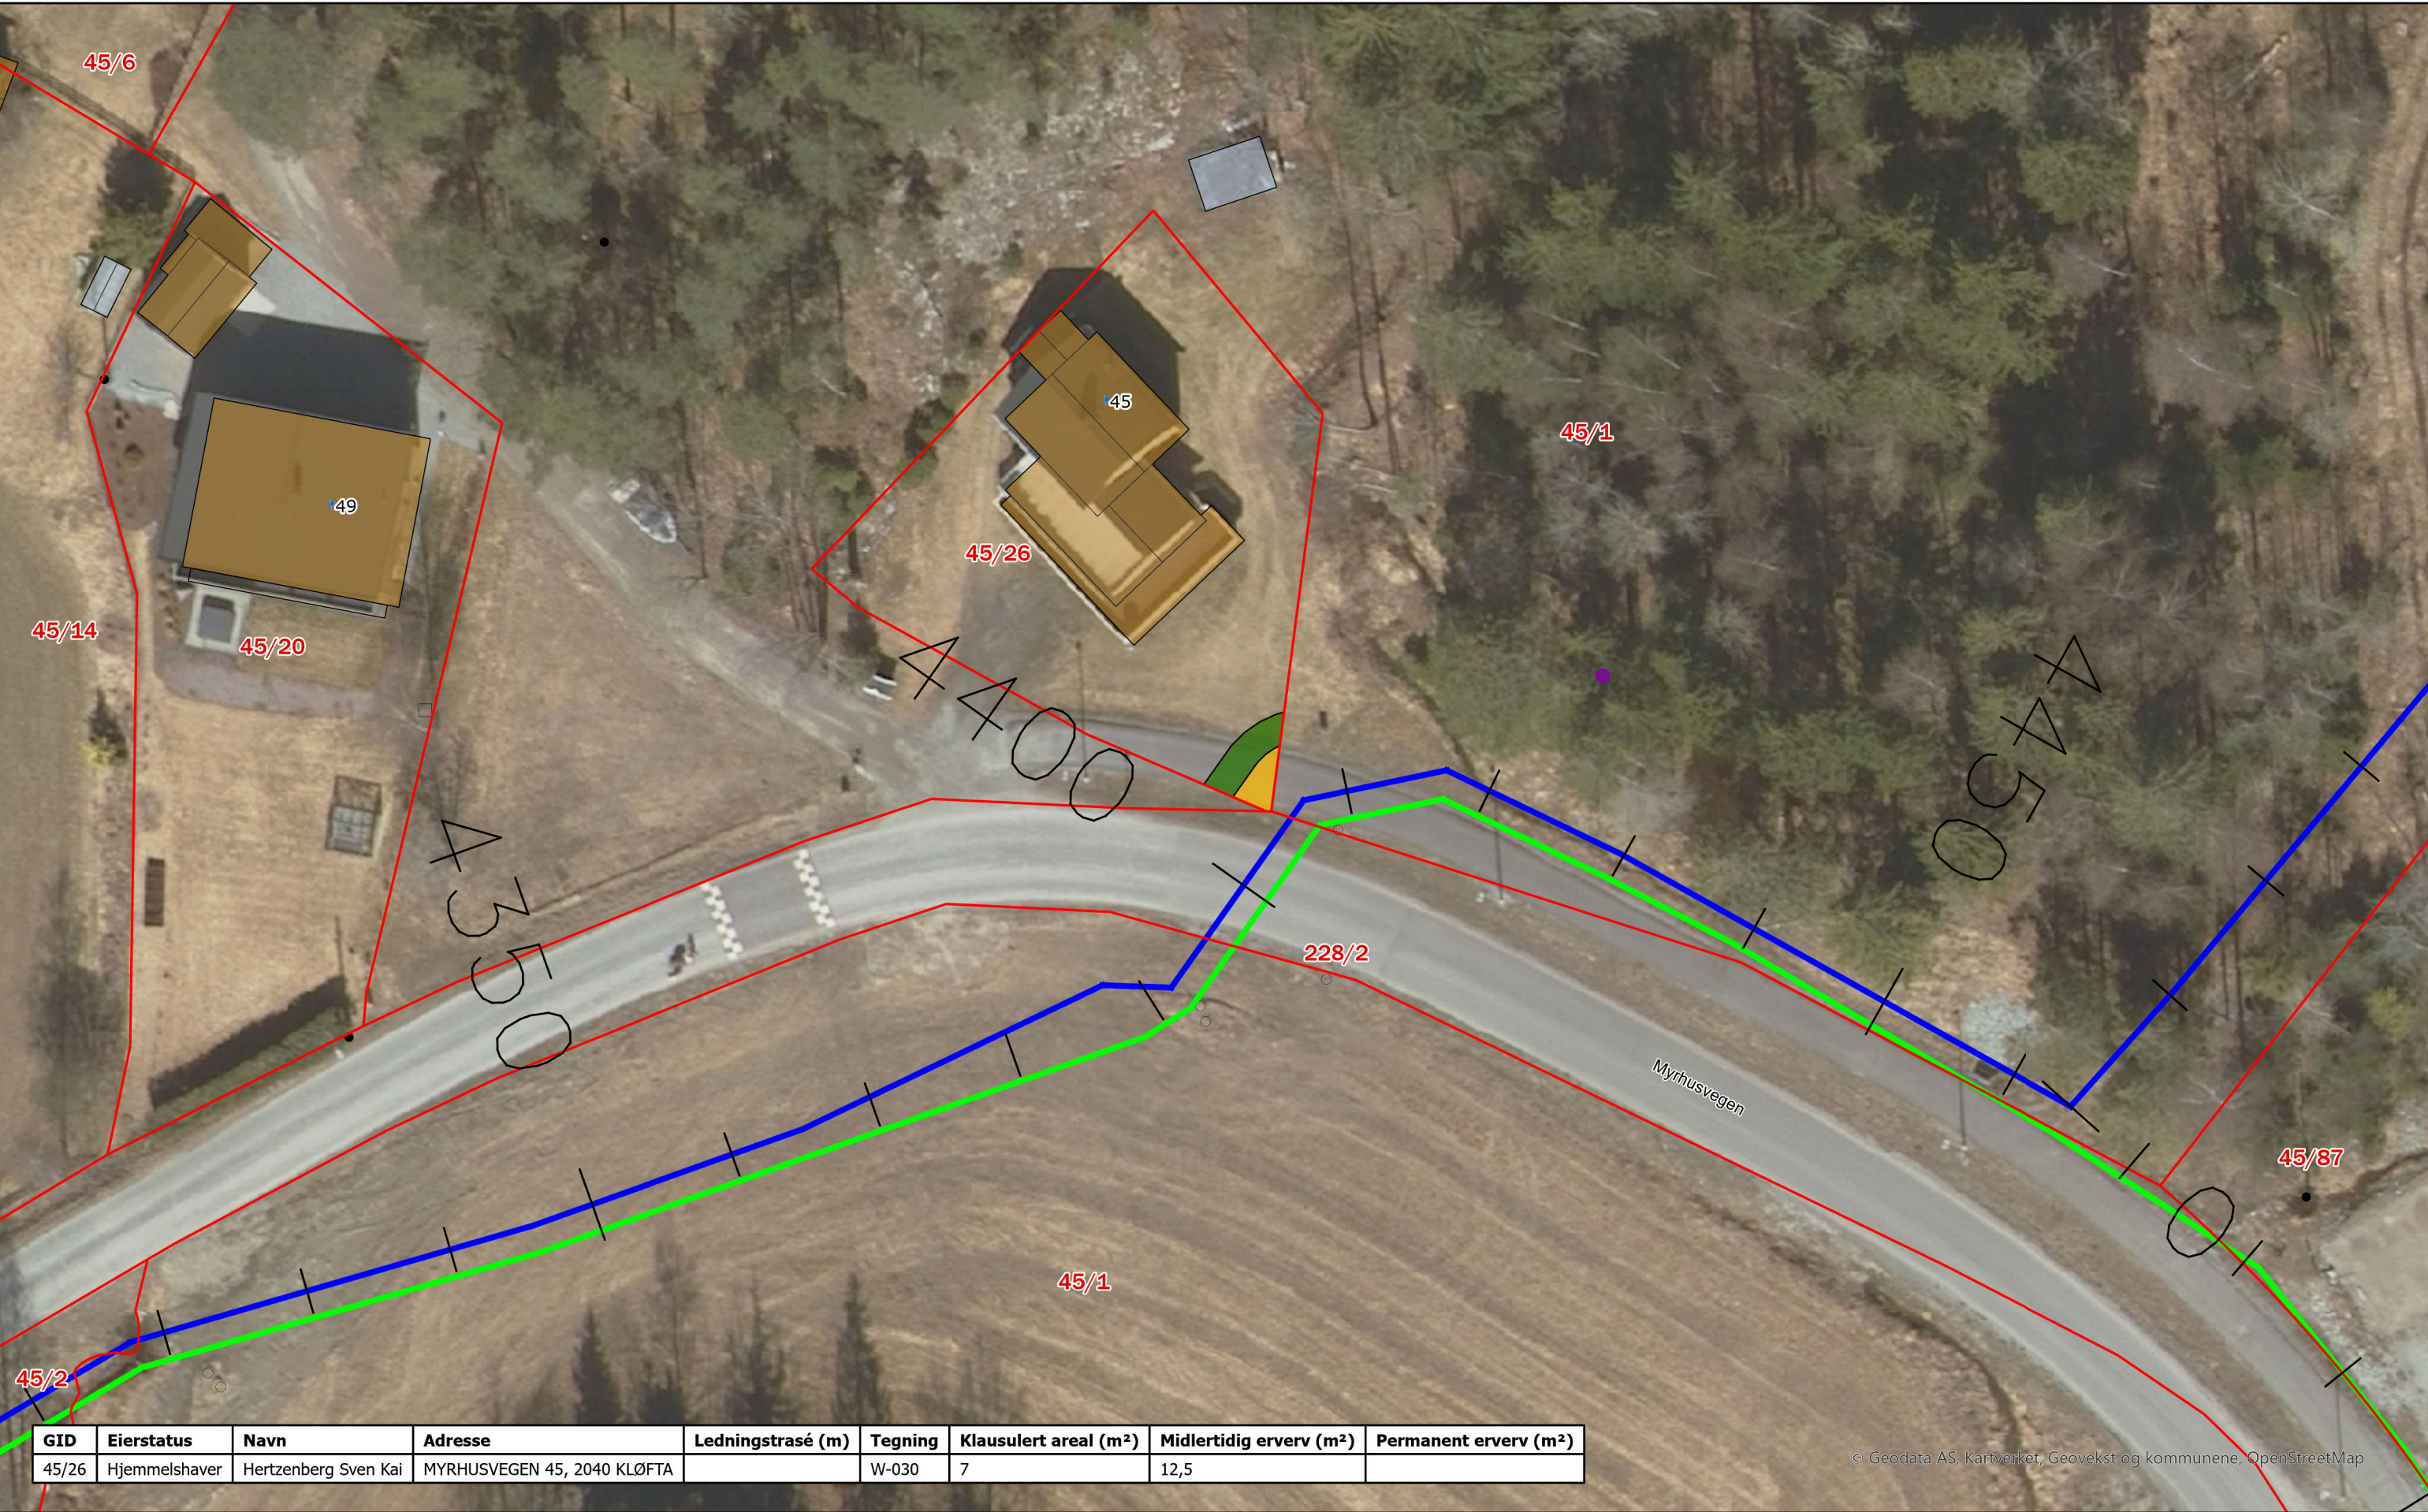

GID	Eierstatus	Navn	Adresse	Ledningstrasé (m)	Tegning	Klausulert areal (m²)	Midlertidig erverv (m²)	Permanent erverv (m²)
45/26	Hjemmelshaver	Hertzenberg Sven Kai	MYRHUSVEGEN 45, 2040 KLØFTA		W-030	7	12,5	

Tegnforklaring

- Klausulert areal
- Midlertidig erverv
- Permanent erverv
- Eks. kum utgår
- Prosj. vannledning
- Prosj. spillvannsledning
- Eiendomsgrense

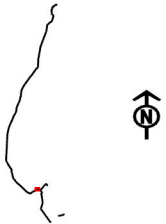

W-tegninger, Ullensaker.

Ervervstegning: W-030

Foreløpig tegning

Rev.	Revisjonen gjelder	Utf.	Kontr.	Godkj.	Dato	Leverandør
01A	Første offisielle leveranse	DK			10/12/24	

Målestokk A3
1:400

Tegningsnr/dokumentkode
W-030

Rev.
01A

RAMBOLL