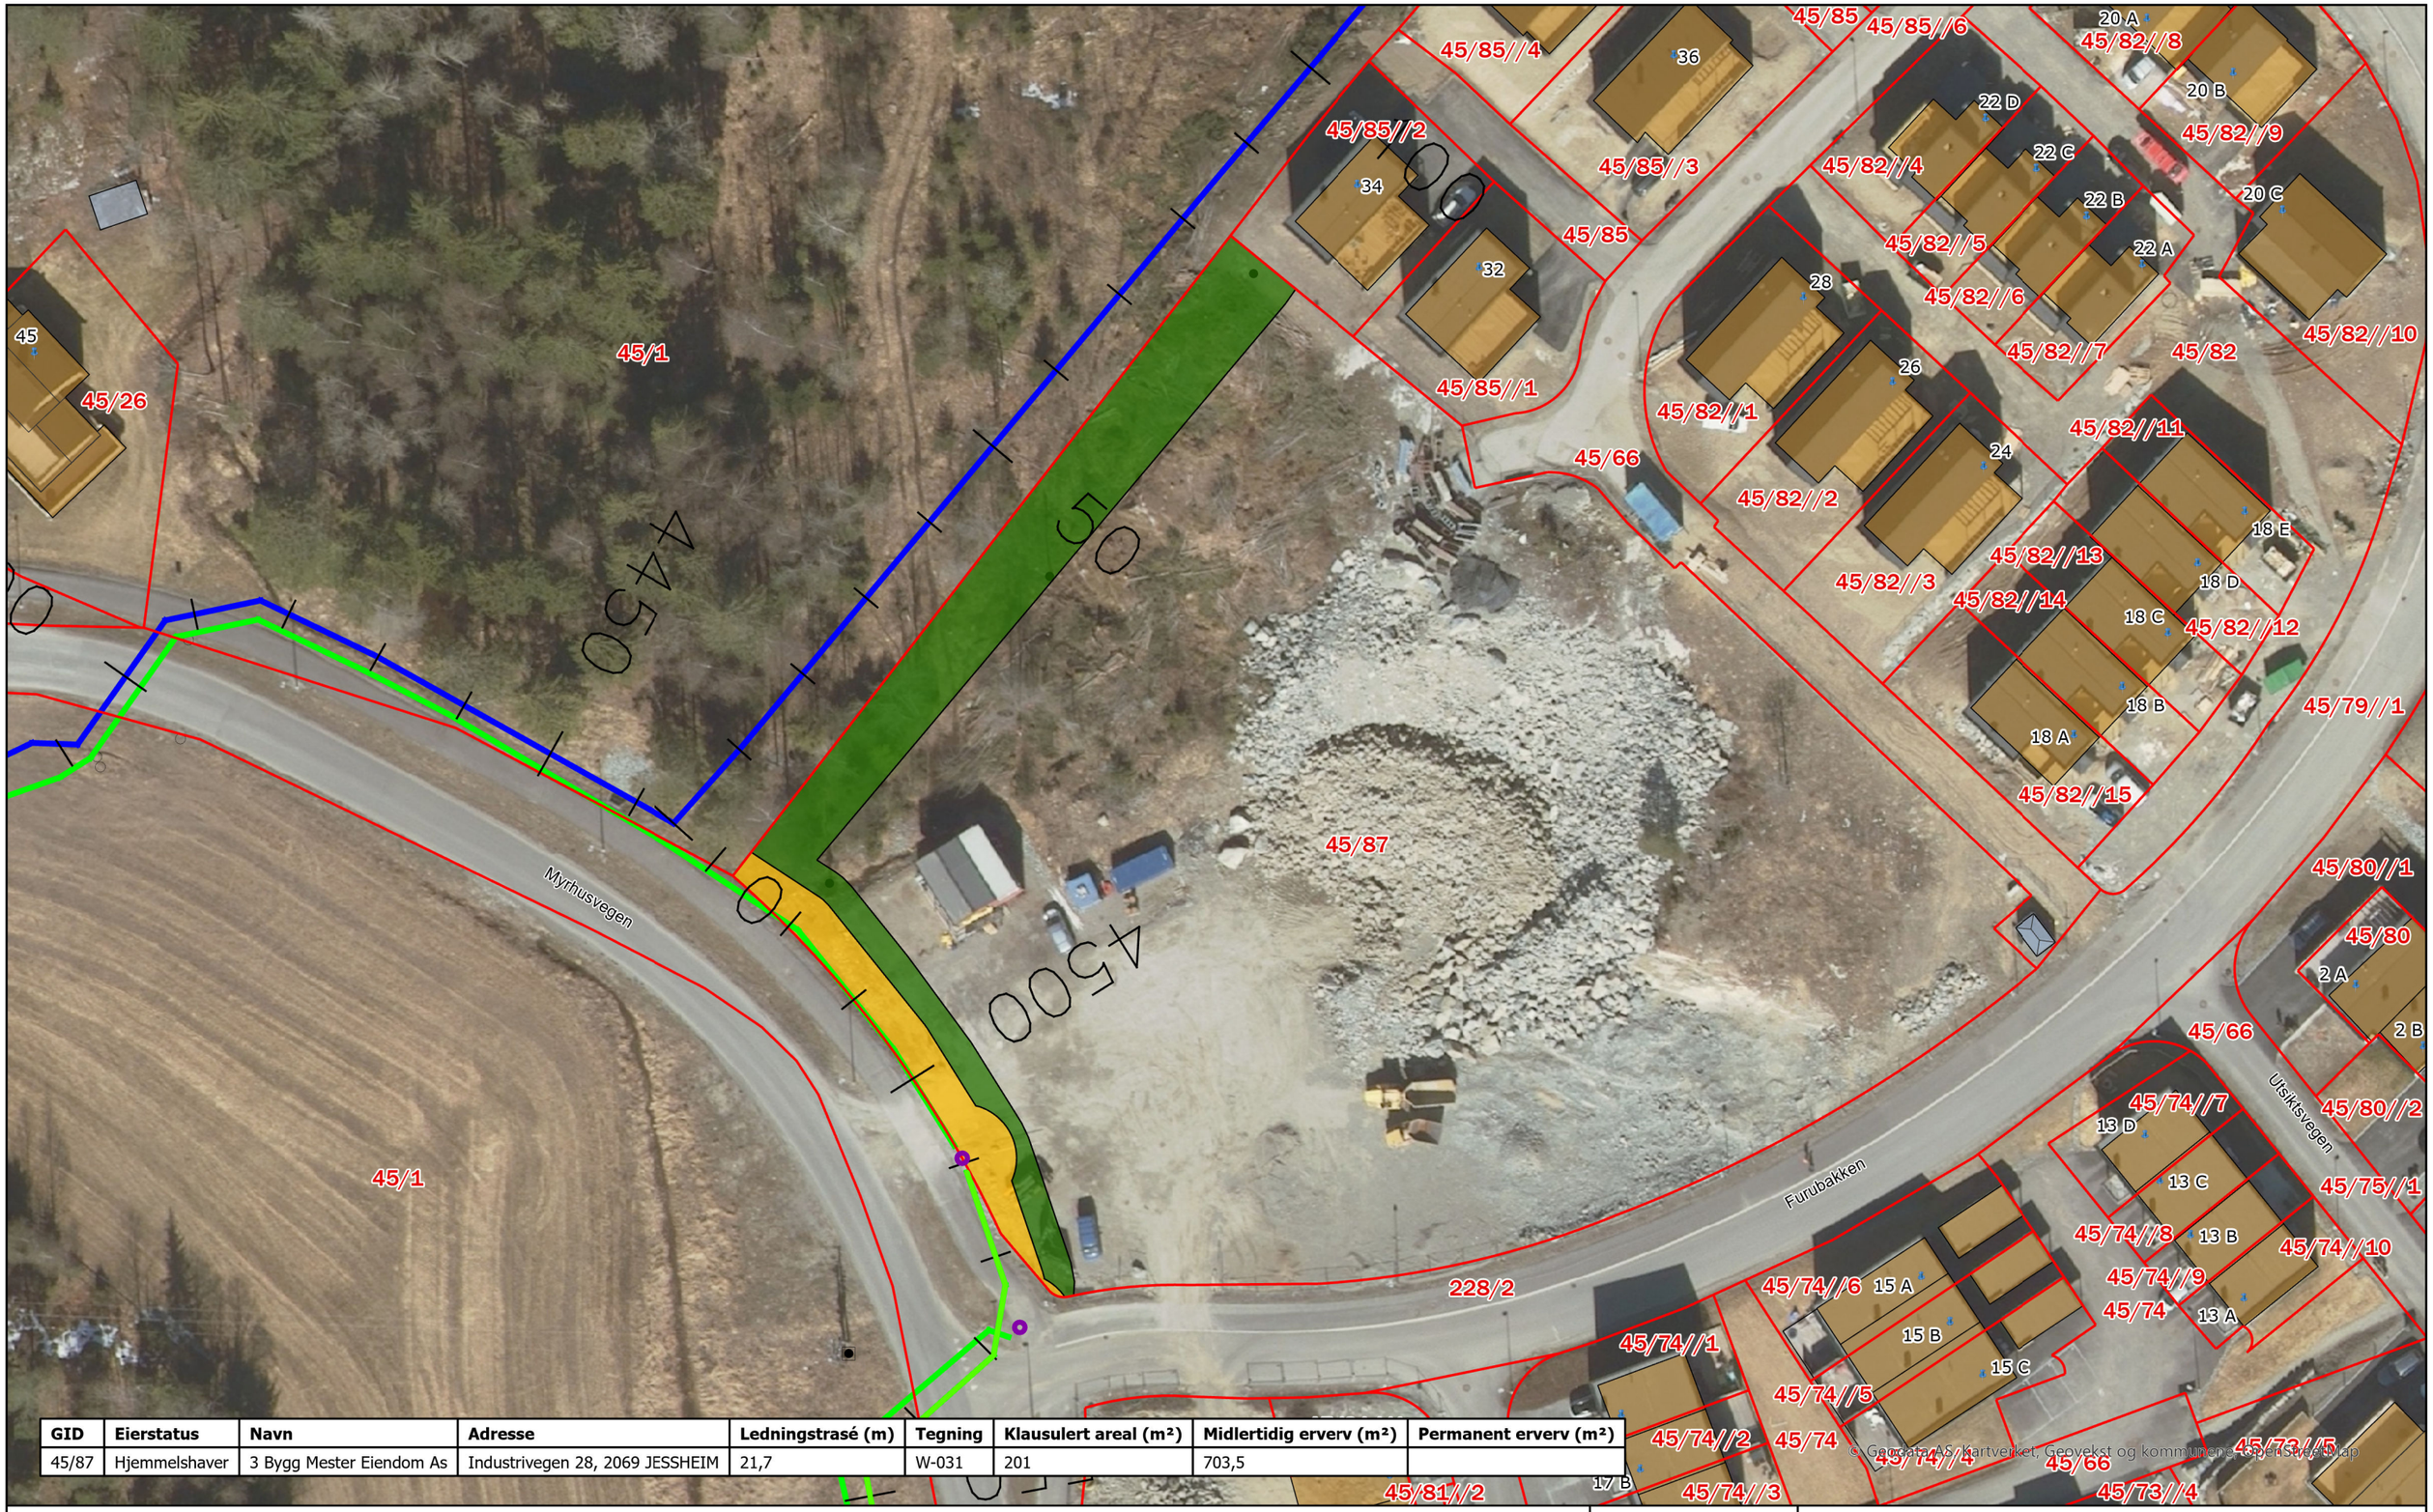

GID	Eierstatus	Navn	Adresse	Ledningstrasé (m)	Tegning	Klausulert areal (m²)	Midlertidig erverv (m²)	Permanent erverv (m²)
45/87	Hjemmelshaver	3 Bygg Mester Eiendom As	Industrivegen 28, 2069 JESSHEIM	21,7	W-031	201	703,5	

Tegnforklaring

- Klausulert areal
- Midlertidig erverv
- Permanent erverv
- Prosj. kum
- Prosj. vannledning
- Prosj. spillvannsledning
- Eiendomsgrense

W-tegninger, Ullensaker.

Ervervstegning: W-031

Foreløpig tegning

Rev.	Revisjonen gjelder	Utf.	Kontr.	Godkj.	Dato
01A	Første offisielle leveranse	DK			10/12/24

Leverandør: RAMBØLL

Målestokk A3	Tegningsnr/dokumentkode	Rev.
1:600	W-031	01A