



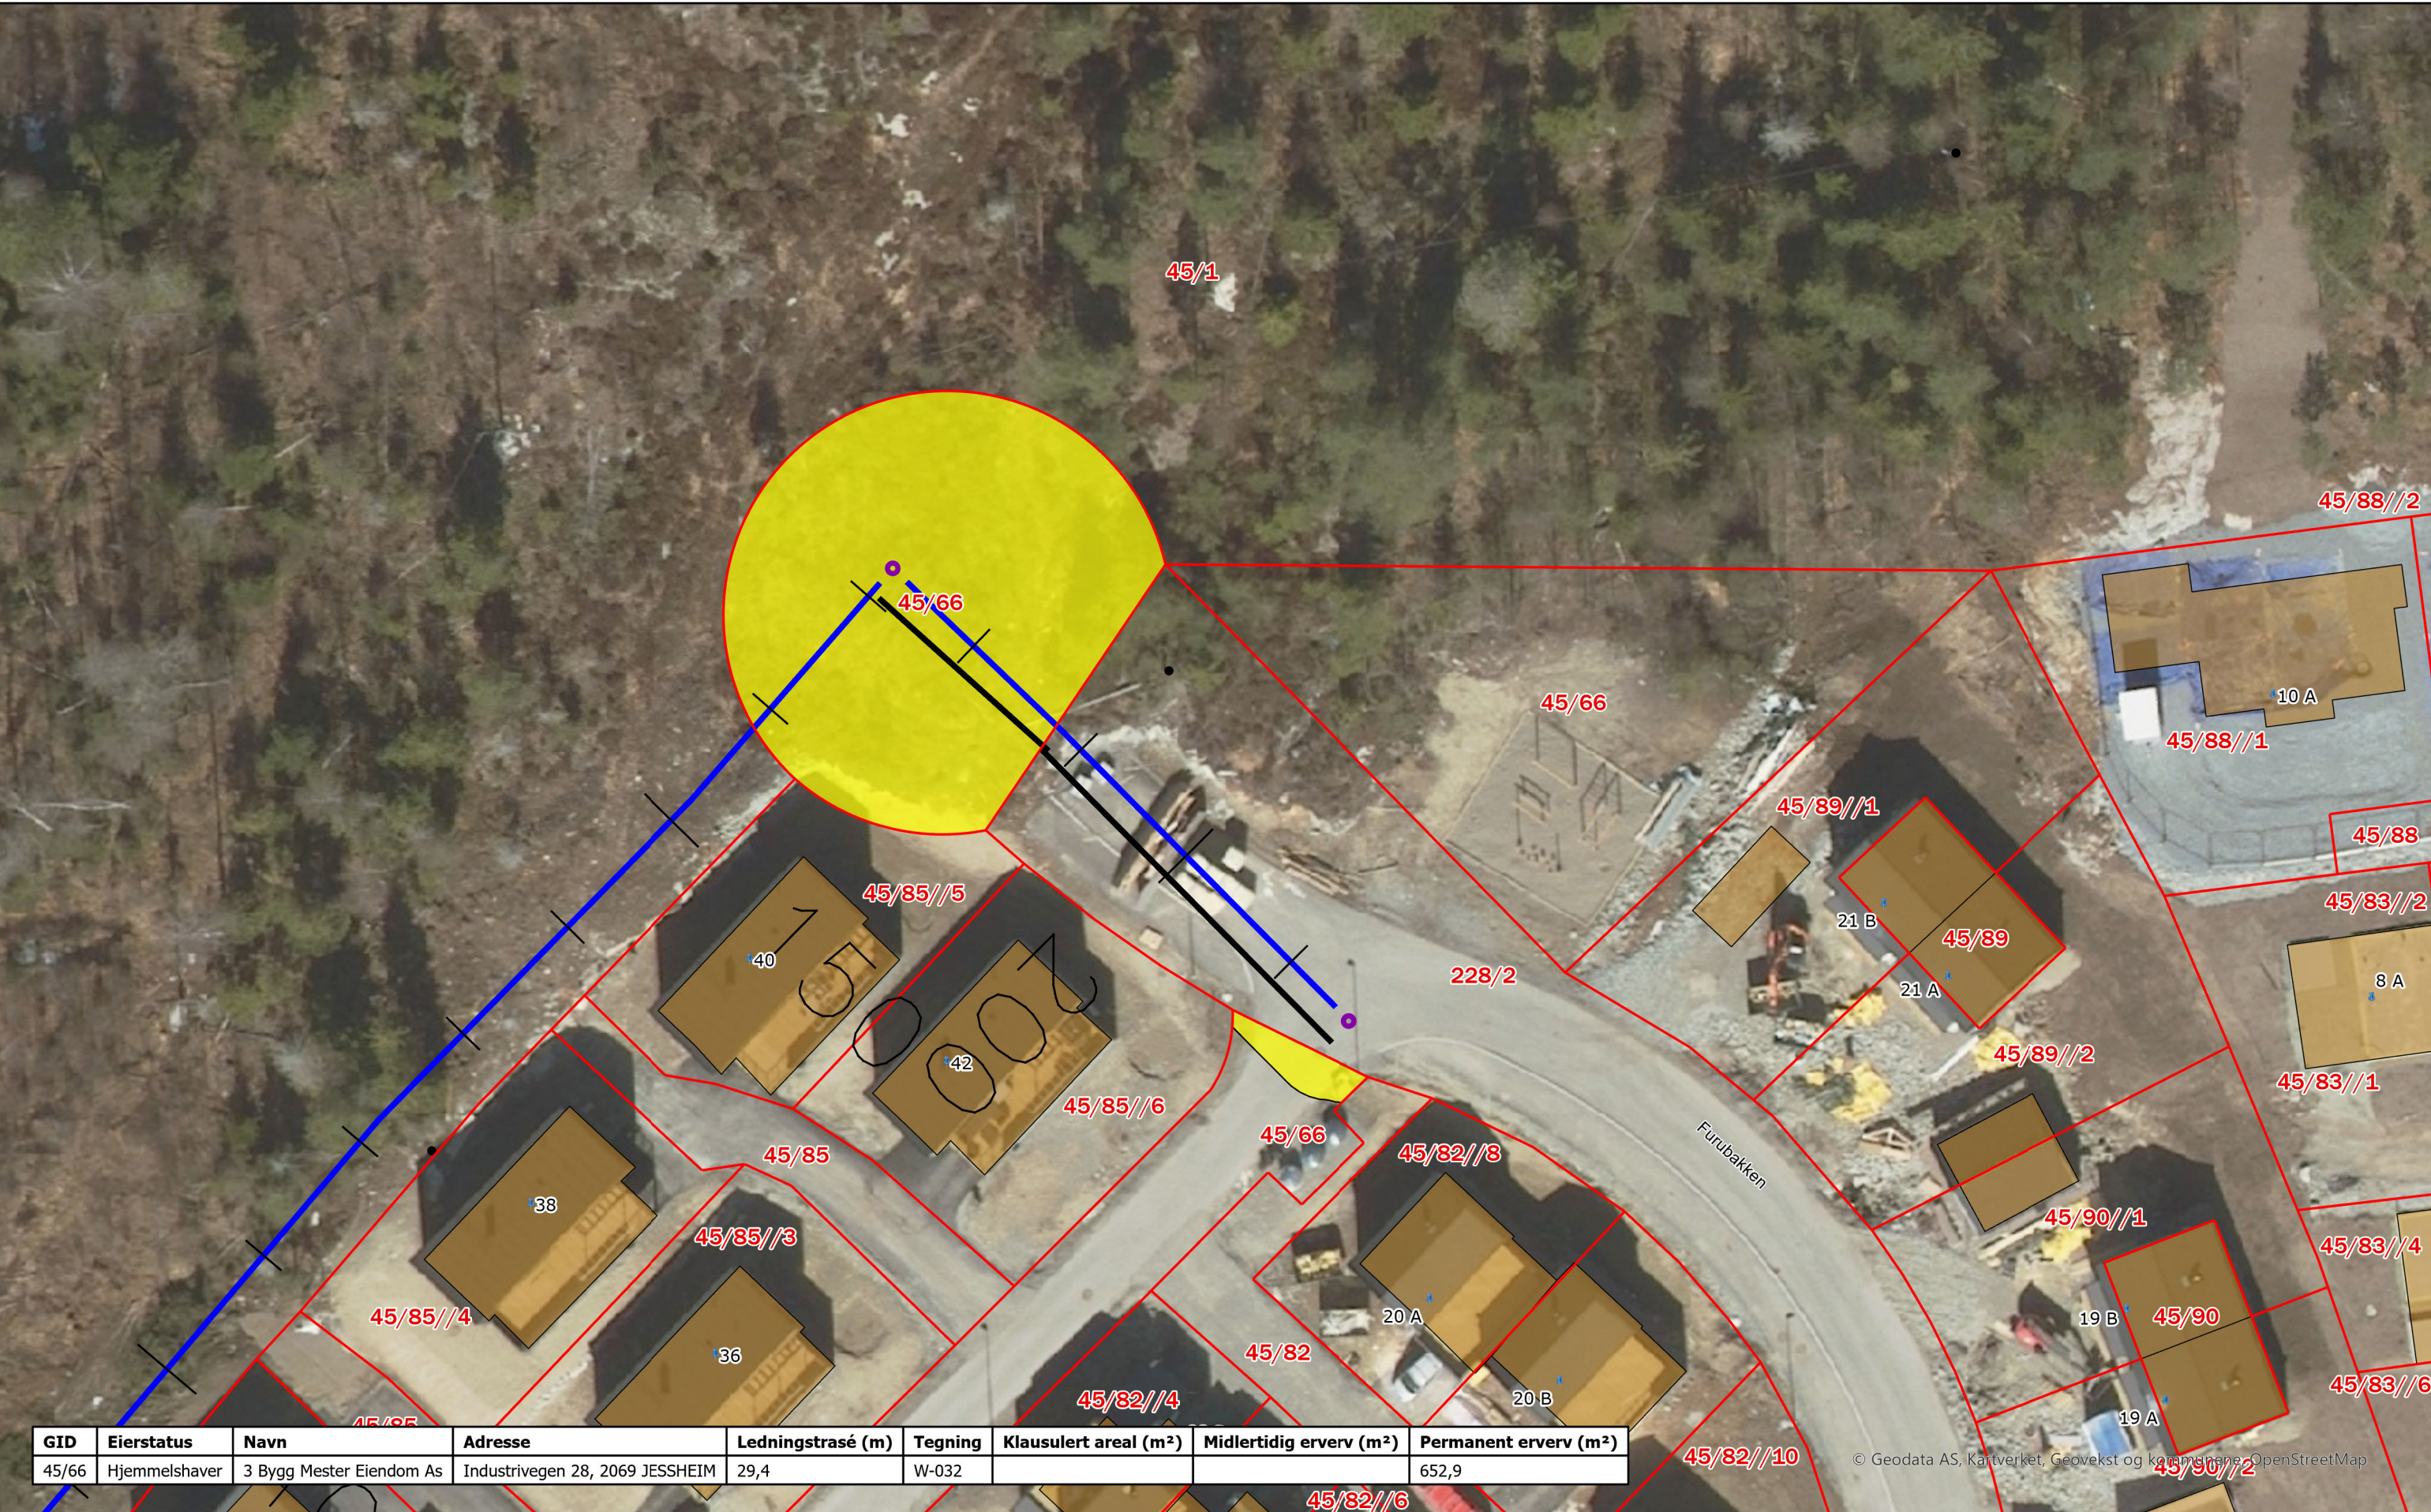

GID	Eierstatus	Navn	Adresse	Ledningstrasé (m)	Tegning	Klausulert areal (m²)	Midlertidig erverv (m²)	Permanent erverv (m²)
45/66	Hjemmelshaver	3 Bygg Mester Eiendom As	Industrivegen 28, 2069 JESSHEIM	29,4	W-032			652,9

Tegnforklaring

- Klausulert areal
- Midlertidig erverv
- Permanent erverv
- Prosj. kum
- Prosj. vannledning
- Prosj. overvannsledning

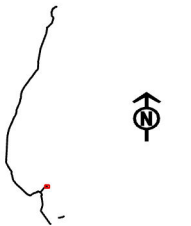

W-tegninger, Ullensaker.

Ervervstegning: W-032

Foreløpig tegning

Rev.	Revisjonen gjelder	Utf.	Kontr.	Godkj.	Dato	Leverandør
01A	Første offisielle leveranse	DK			10/04/25	

Målestokk A3
1:400

Tegningsnr/dokumentkode
W-032

Rev.
01A

RAMBOLL