



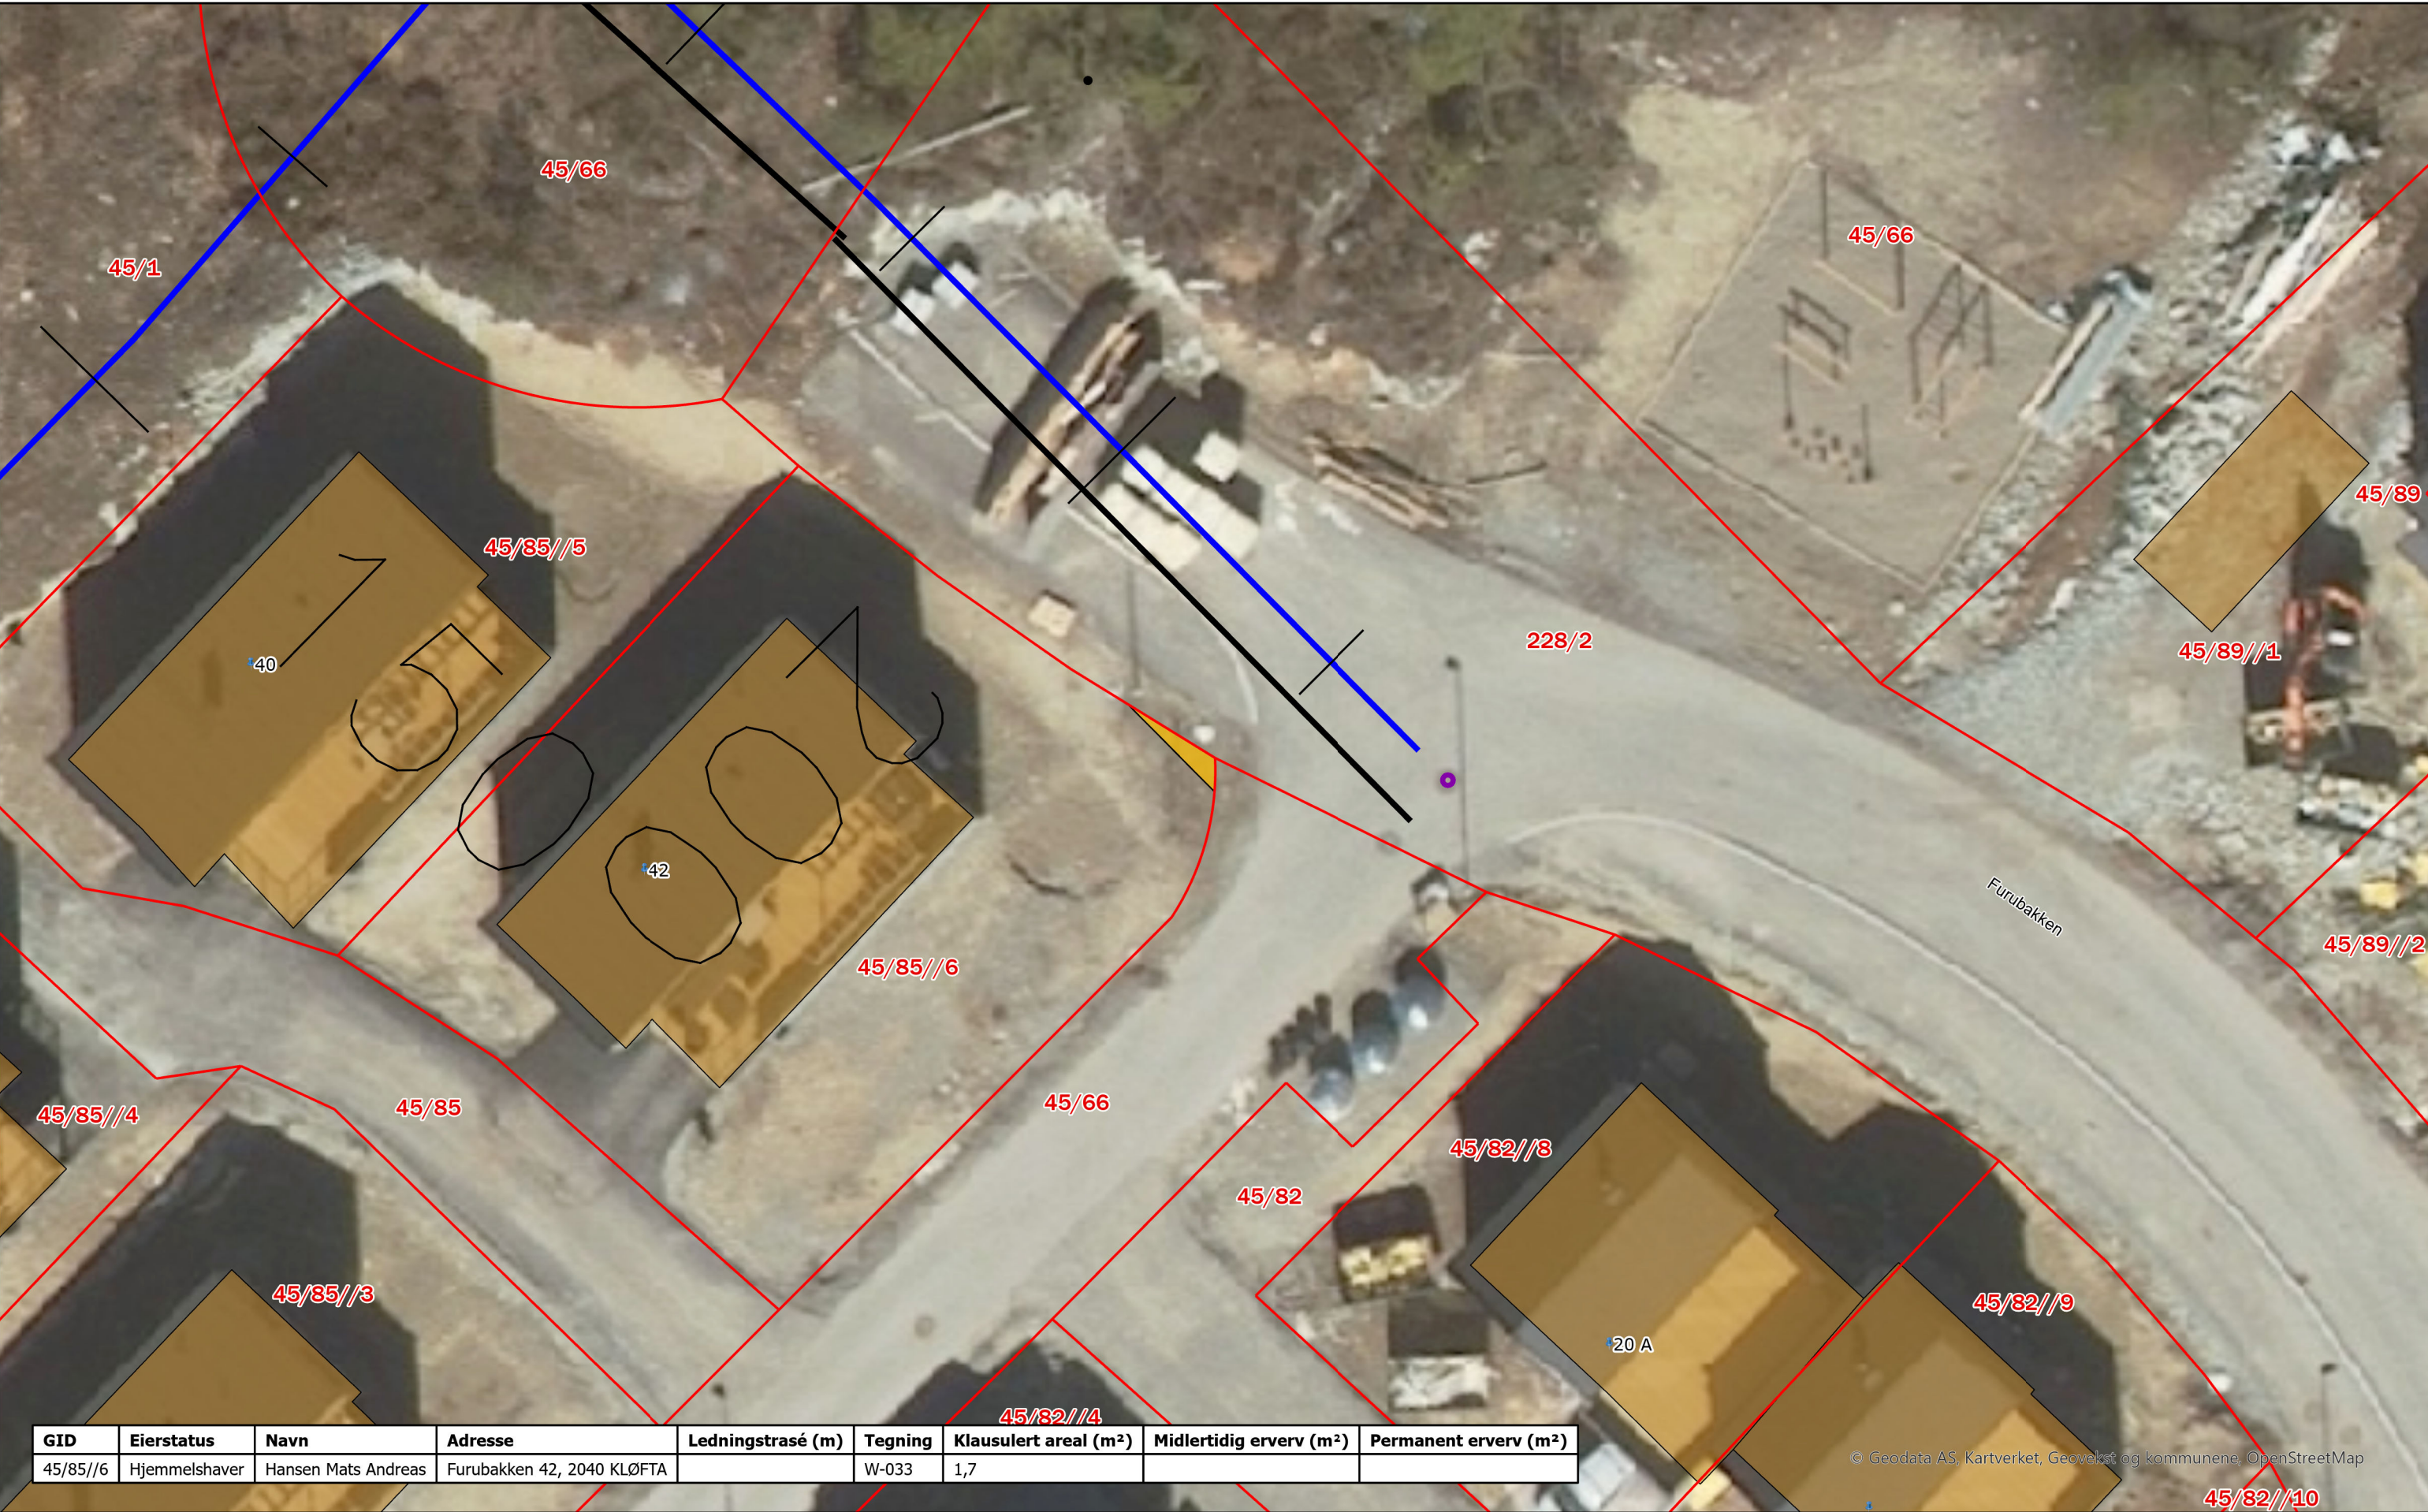

GID	Eierstatus	Navn	Adresse	Ledningstrasé (m)	Tegning	Klausulert areal (m²)	Midlertidig erverv (m²)	Permanent erverv (m²)
45/85//6	Hjemmelshaver	Hansen Mats Andreas	Furubakken 42, 2040 KLØFTA		W-033	1,7		

Tegnforklaring

- Klausulert areal
- Midlertidig erverv
- Permanent erverv
- Prosj. kum
- Prosj. vannledning
- Prosj. overvannsledning
- Eiendomsgrense

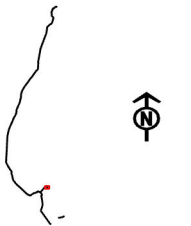

W-tegninger, Ullensaker.

Ervervstegning: W-033

Foreløpig tegning

Rev.	Revisjonen gjelder	Utf.	Kontr.	Godkj.	Dato	Leverandør
01A	Første offisielle leveranse	DK			20/12/24	RAMBOLL
						Målestokk A3 1:200
						Tegningsnr/dokumentkode W-033
						Rev. 01A