



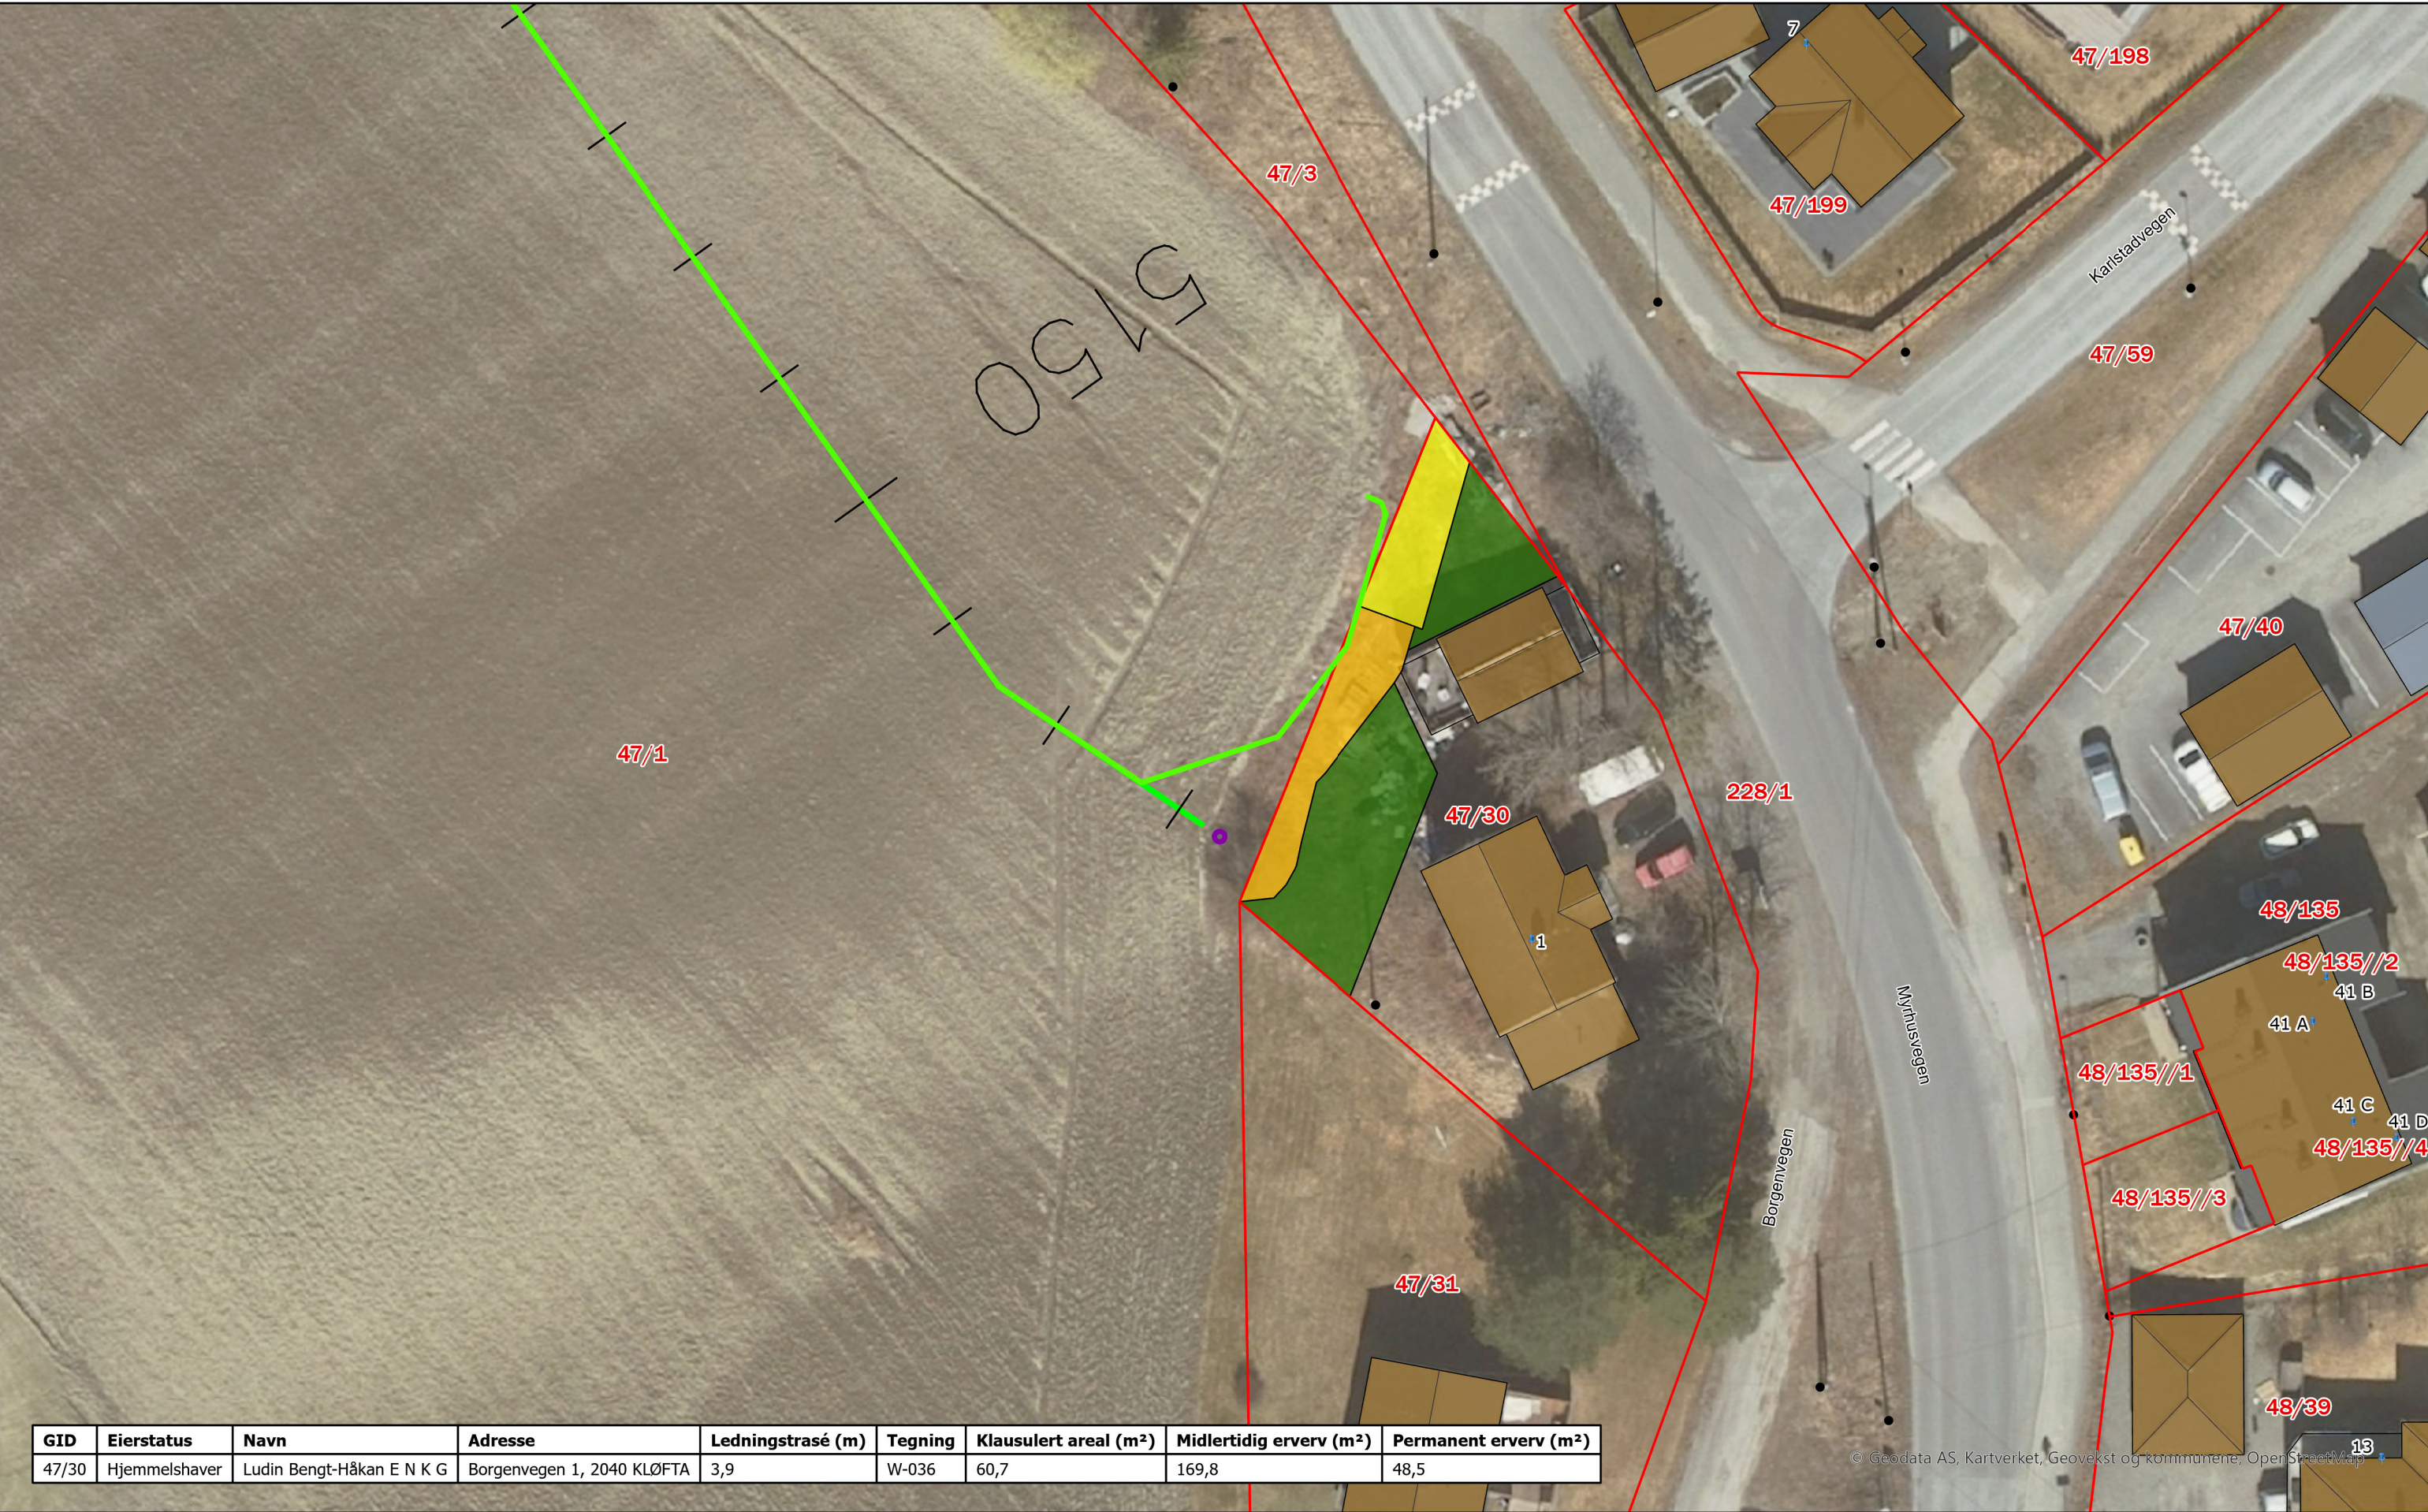

GID	Eierstatus	Navn	Adresse	Ledningstrasé (m)	Tegning	Klausulert areal (m²)	Midlertidig erverv (m²)	Permanent erverv (m²)
47/30	Hjemmelshaver	Ludin Bengt-Håkan E N K G	Borgenvegen 1, 2040 KLØFTA	3,9	W-036	60,7	169,8	48,5

Tegnforklaring

- Klausulert areal
- Midlertidig erverv
- Permanent erverv
- Proj. kum
- Proj. spillvannsledning
- Eiendomsgrense

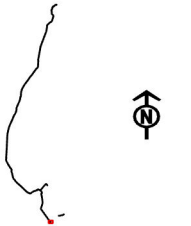

W-tegninger, Ullensaker.

Ervervstegning: W-036

Foreløpig tegning

Rev.	Revisjonen gjelder	Utf.	Kontr.	Godkj.	Dato	Leverandør
01A	Første offisielle leveranse	DK			13/12/24	RAMBOLL
						Målestokk A3 1:400
						Tegningsnr/dokumentkode W-036
						Rev. 01A