




GID	Eierstatus	Navn	Adresse	Ledningstrasé (m)	Tegning	Klausulert areal (m²)	Midlertidig erverv (m²)	Permanent erverv (m²)
47/3	Hjemmelshaver	Ahmad Husnein Bashir, m.fl.	Myrhusvegen 23, 2040 KLØFTA		W-037			133,7

Tegnforklaring

- Klausulert areal
- Midlertidig erverv
- Permanent erverv
- Prosj. spillvannsledning
- Eiendomsgrense
- Prosj. kum

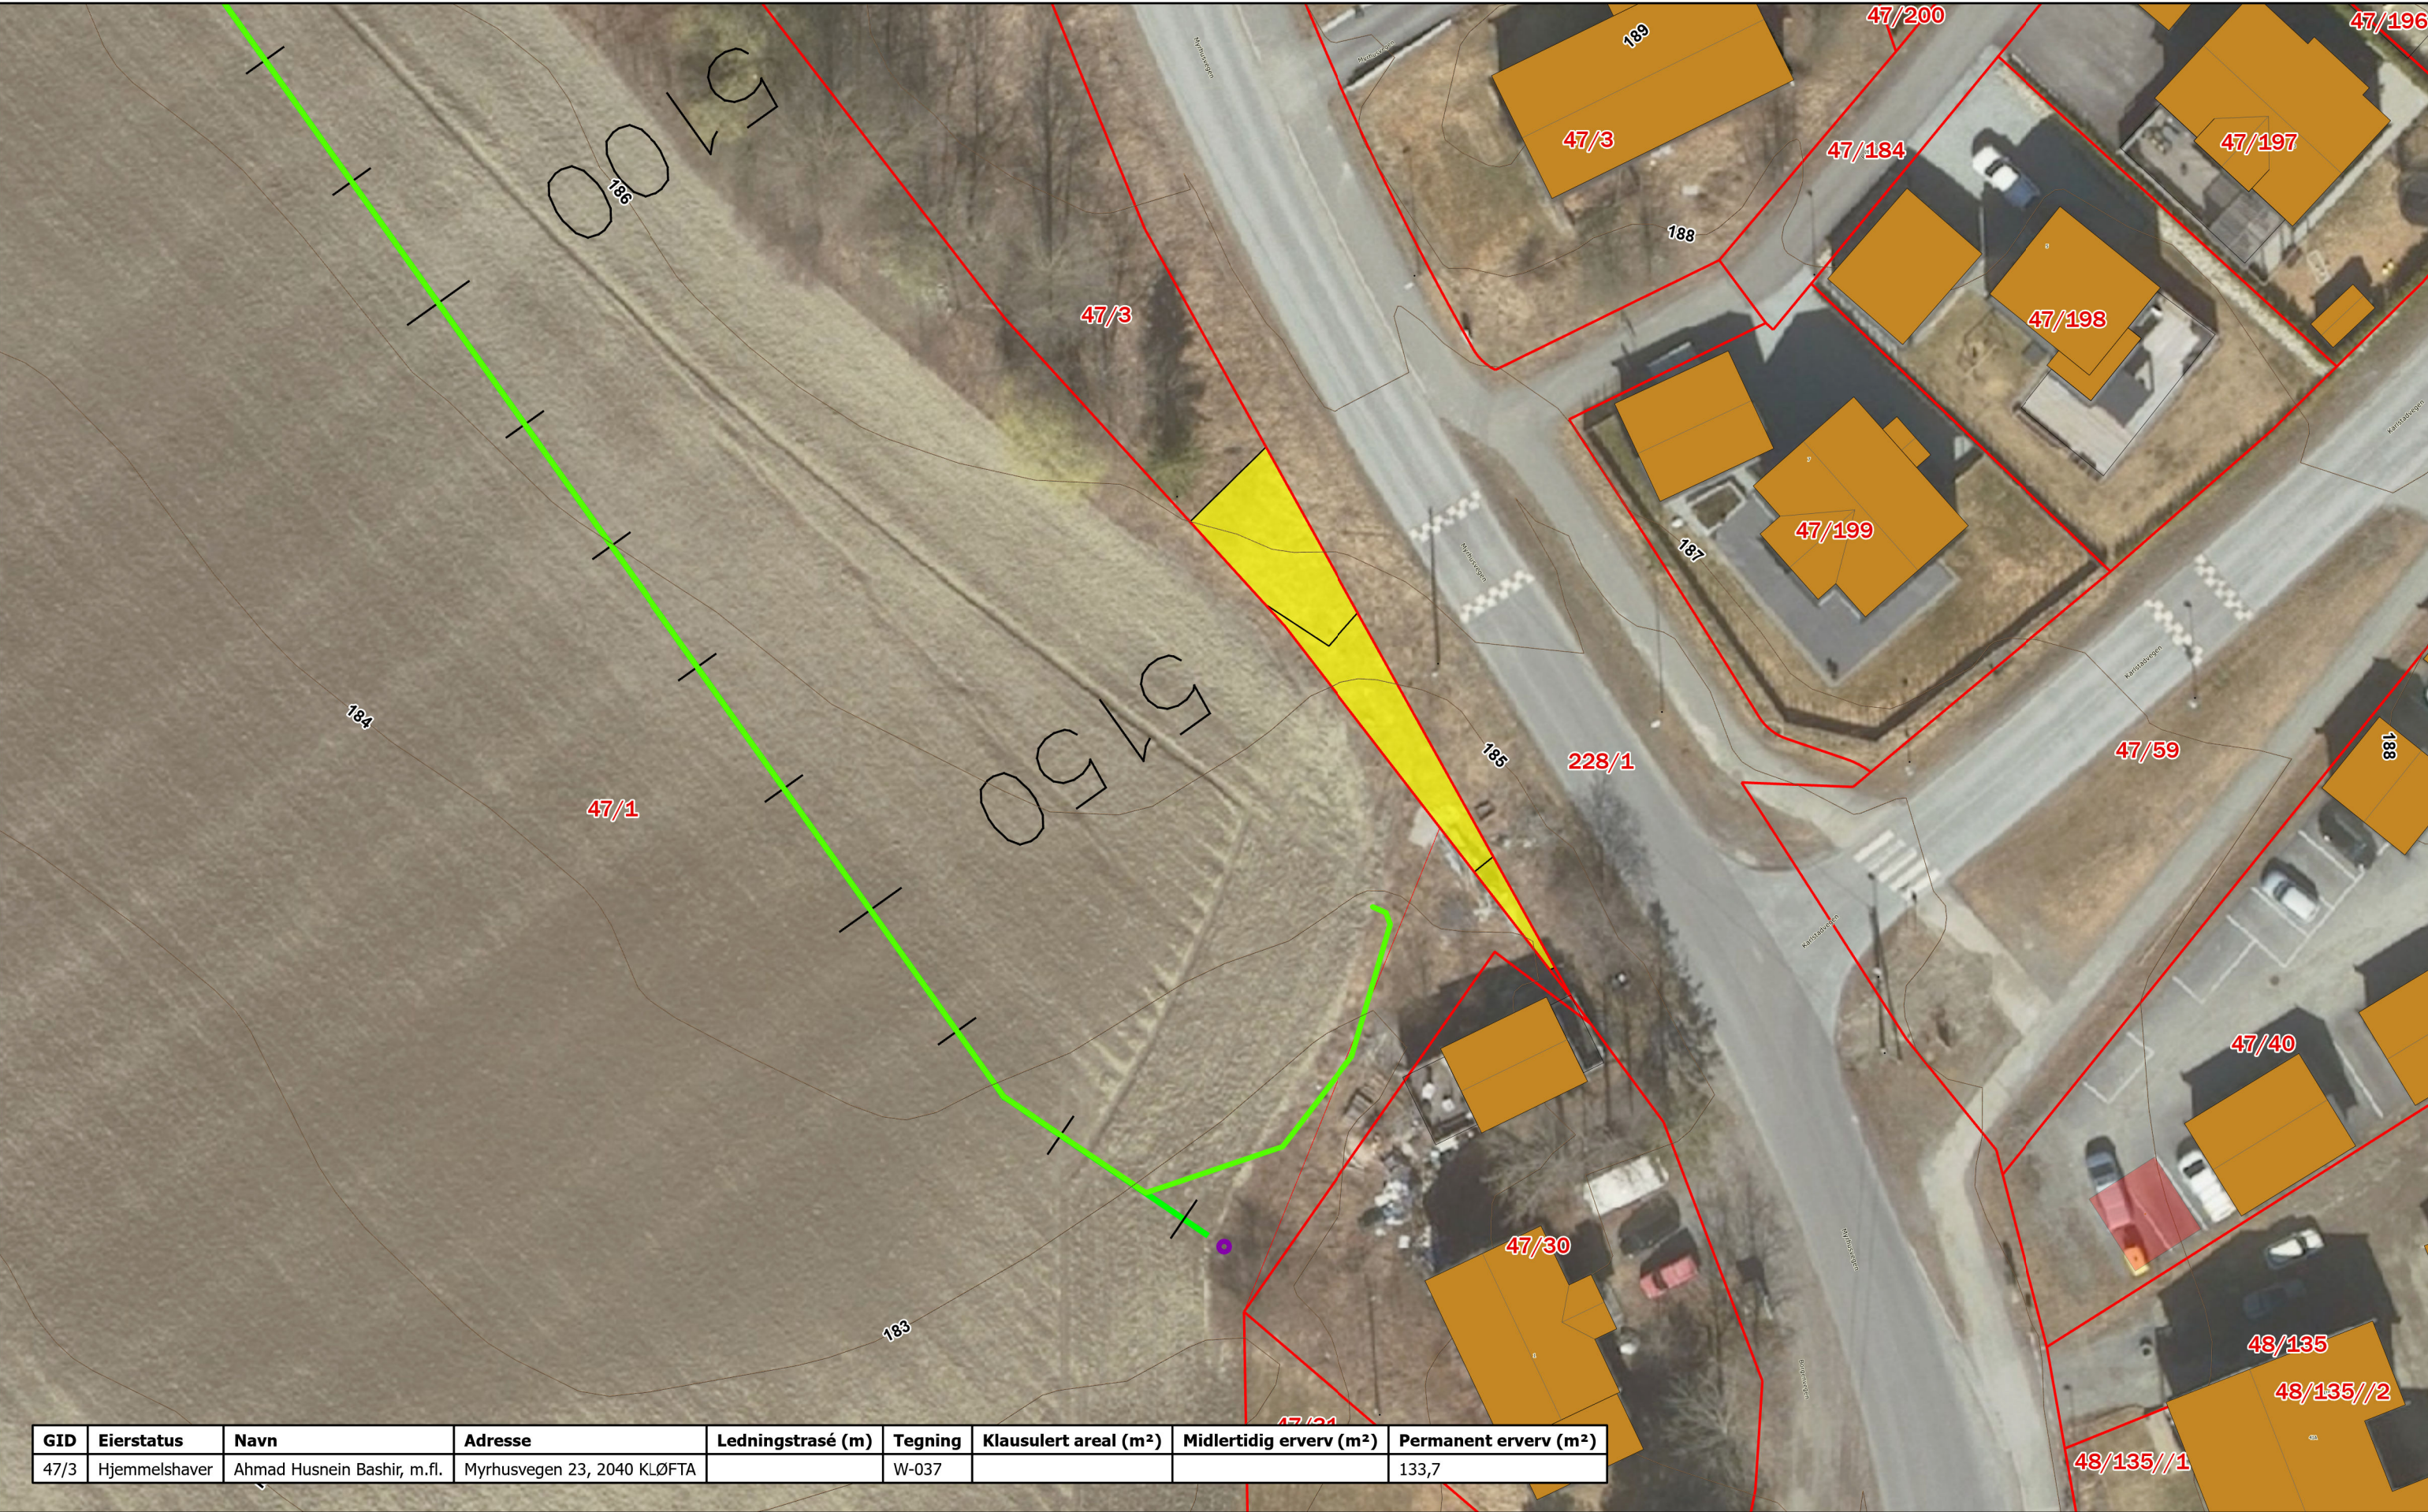

W-tegninger, Ullensaker.

Ervervstegning: W-037

Foreløpig tegning

Rev.	Revisjonen gjelder	Utf.	Kontr.	Godkj.	Dato	Leverandør
01A	Første offisielle leveranse	DK	AL		25/04/25	RAMBOLL
02A	Første reviderte leveranse	DK	AL		25/06/25	
03A	Andre reviderte leveranse	DK	AL		04/10/25	
Målestokk A3 1:400						Tegningsnr/dokumentkode W-037
						Rev. 03A