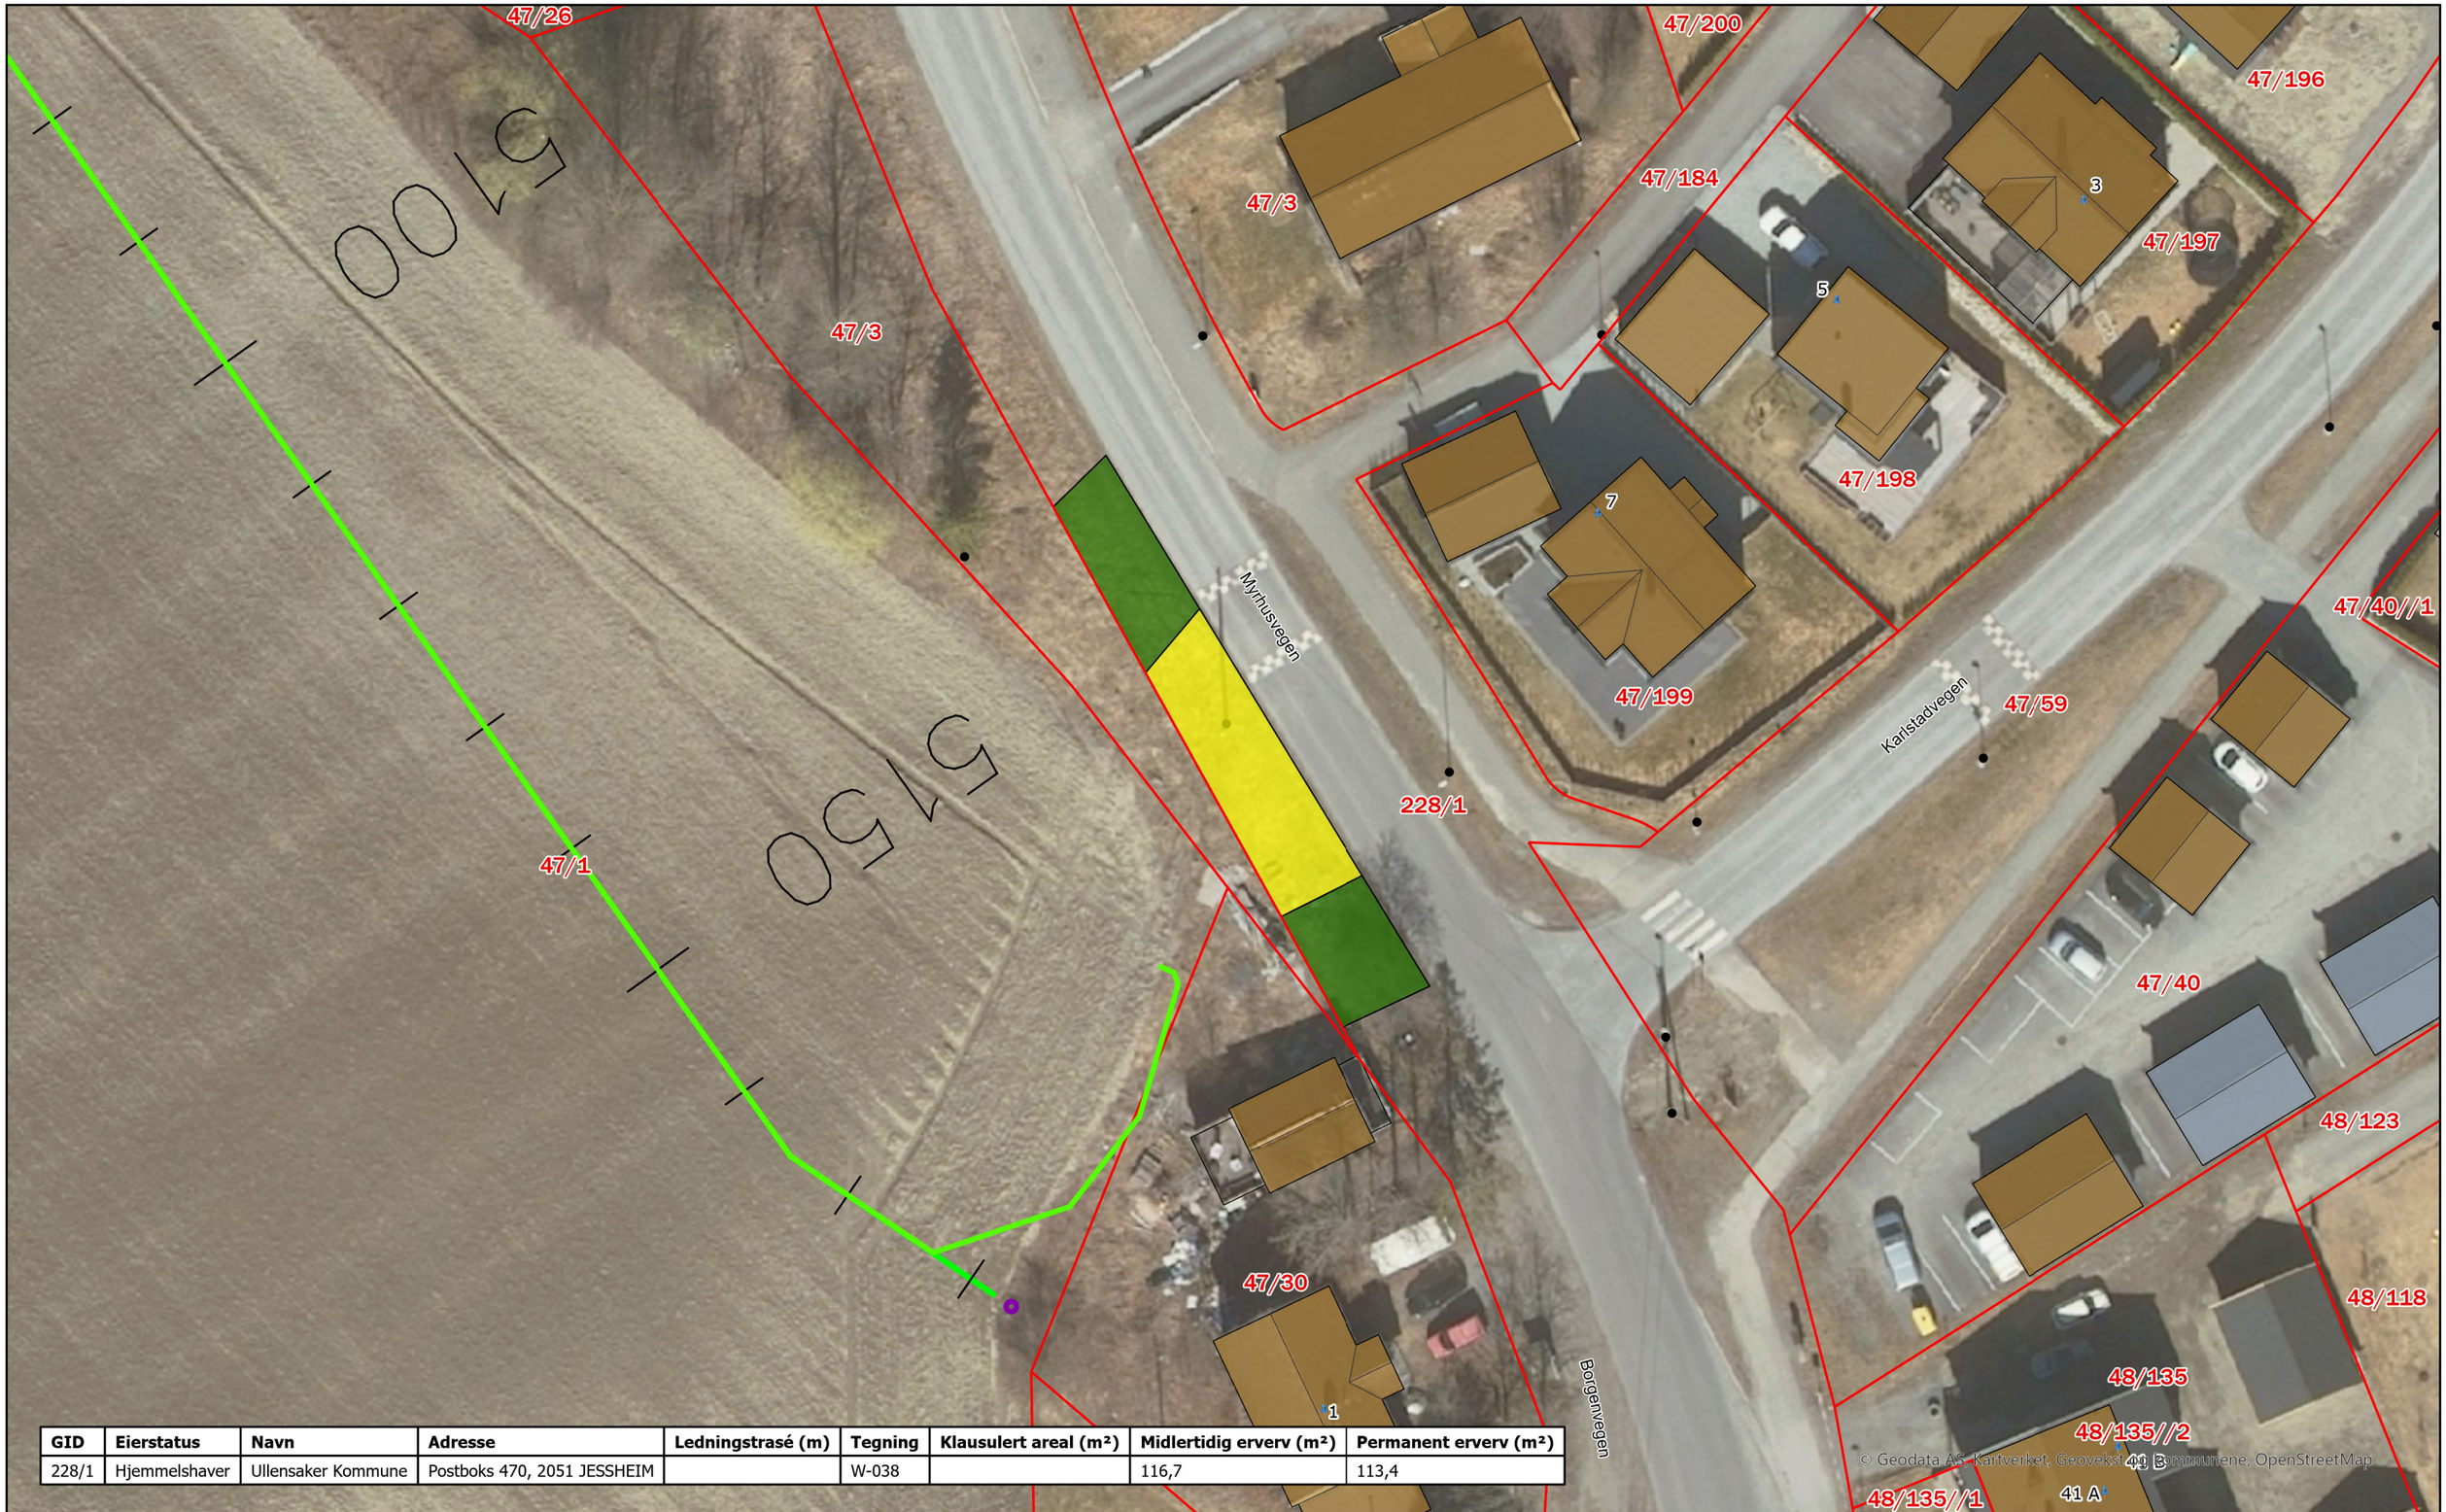

GID	Eierstatus	Navn	Adresse	Ledningstrasé (m)	Tegning	Klausulert areal (m²)	Midlertidig erverv (m²)	Permanent erverv (m²)
228/1	Hjemmelshaver	Ullensaker Kommune	Postboks 470, 2051 JESSHEIM		W-038		116,7	113,4

Tegnforklaring

- Klausulert areal
- Midlertidig erverv
- Permanent erverv
- Prosj. kum
- Prosj. spillvannsledning
- Eiendomsgrense

W-tegninger, Ullensaker.

Ervervstegning: W-038

Foreløpig tegning

Rev.	Revisjonen gjelder	Utf.	Kontr.	Godkj.	Dato
01A	Første offisielle leveranse	DK			13/12/24

Leverandør: RAMBØLL

Målestokk A3	Tegningsnr/dokumentkode	Rev.
1:400	W-038	01A