




GID	Eierstatus	Navn	Adresse	Ledningstrasé (m)	Tegning	Klausulert areal (m²)	Midlertidig erverv (m²)	Permanent erverv (m²)
47, 48/65	Hjemmelshaver	Ullensaker Kommune	Postboks 470, 2051 JESSHEIM		W-040	735,5	66,2	

Tegnforklaring

- Klausulert areal
- Midlertidig erverv
- Permanent erverv
- Prosj. kum
- Prosj. vannledning
- Prosj. overvannsledning
- Eiendomsgrense

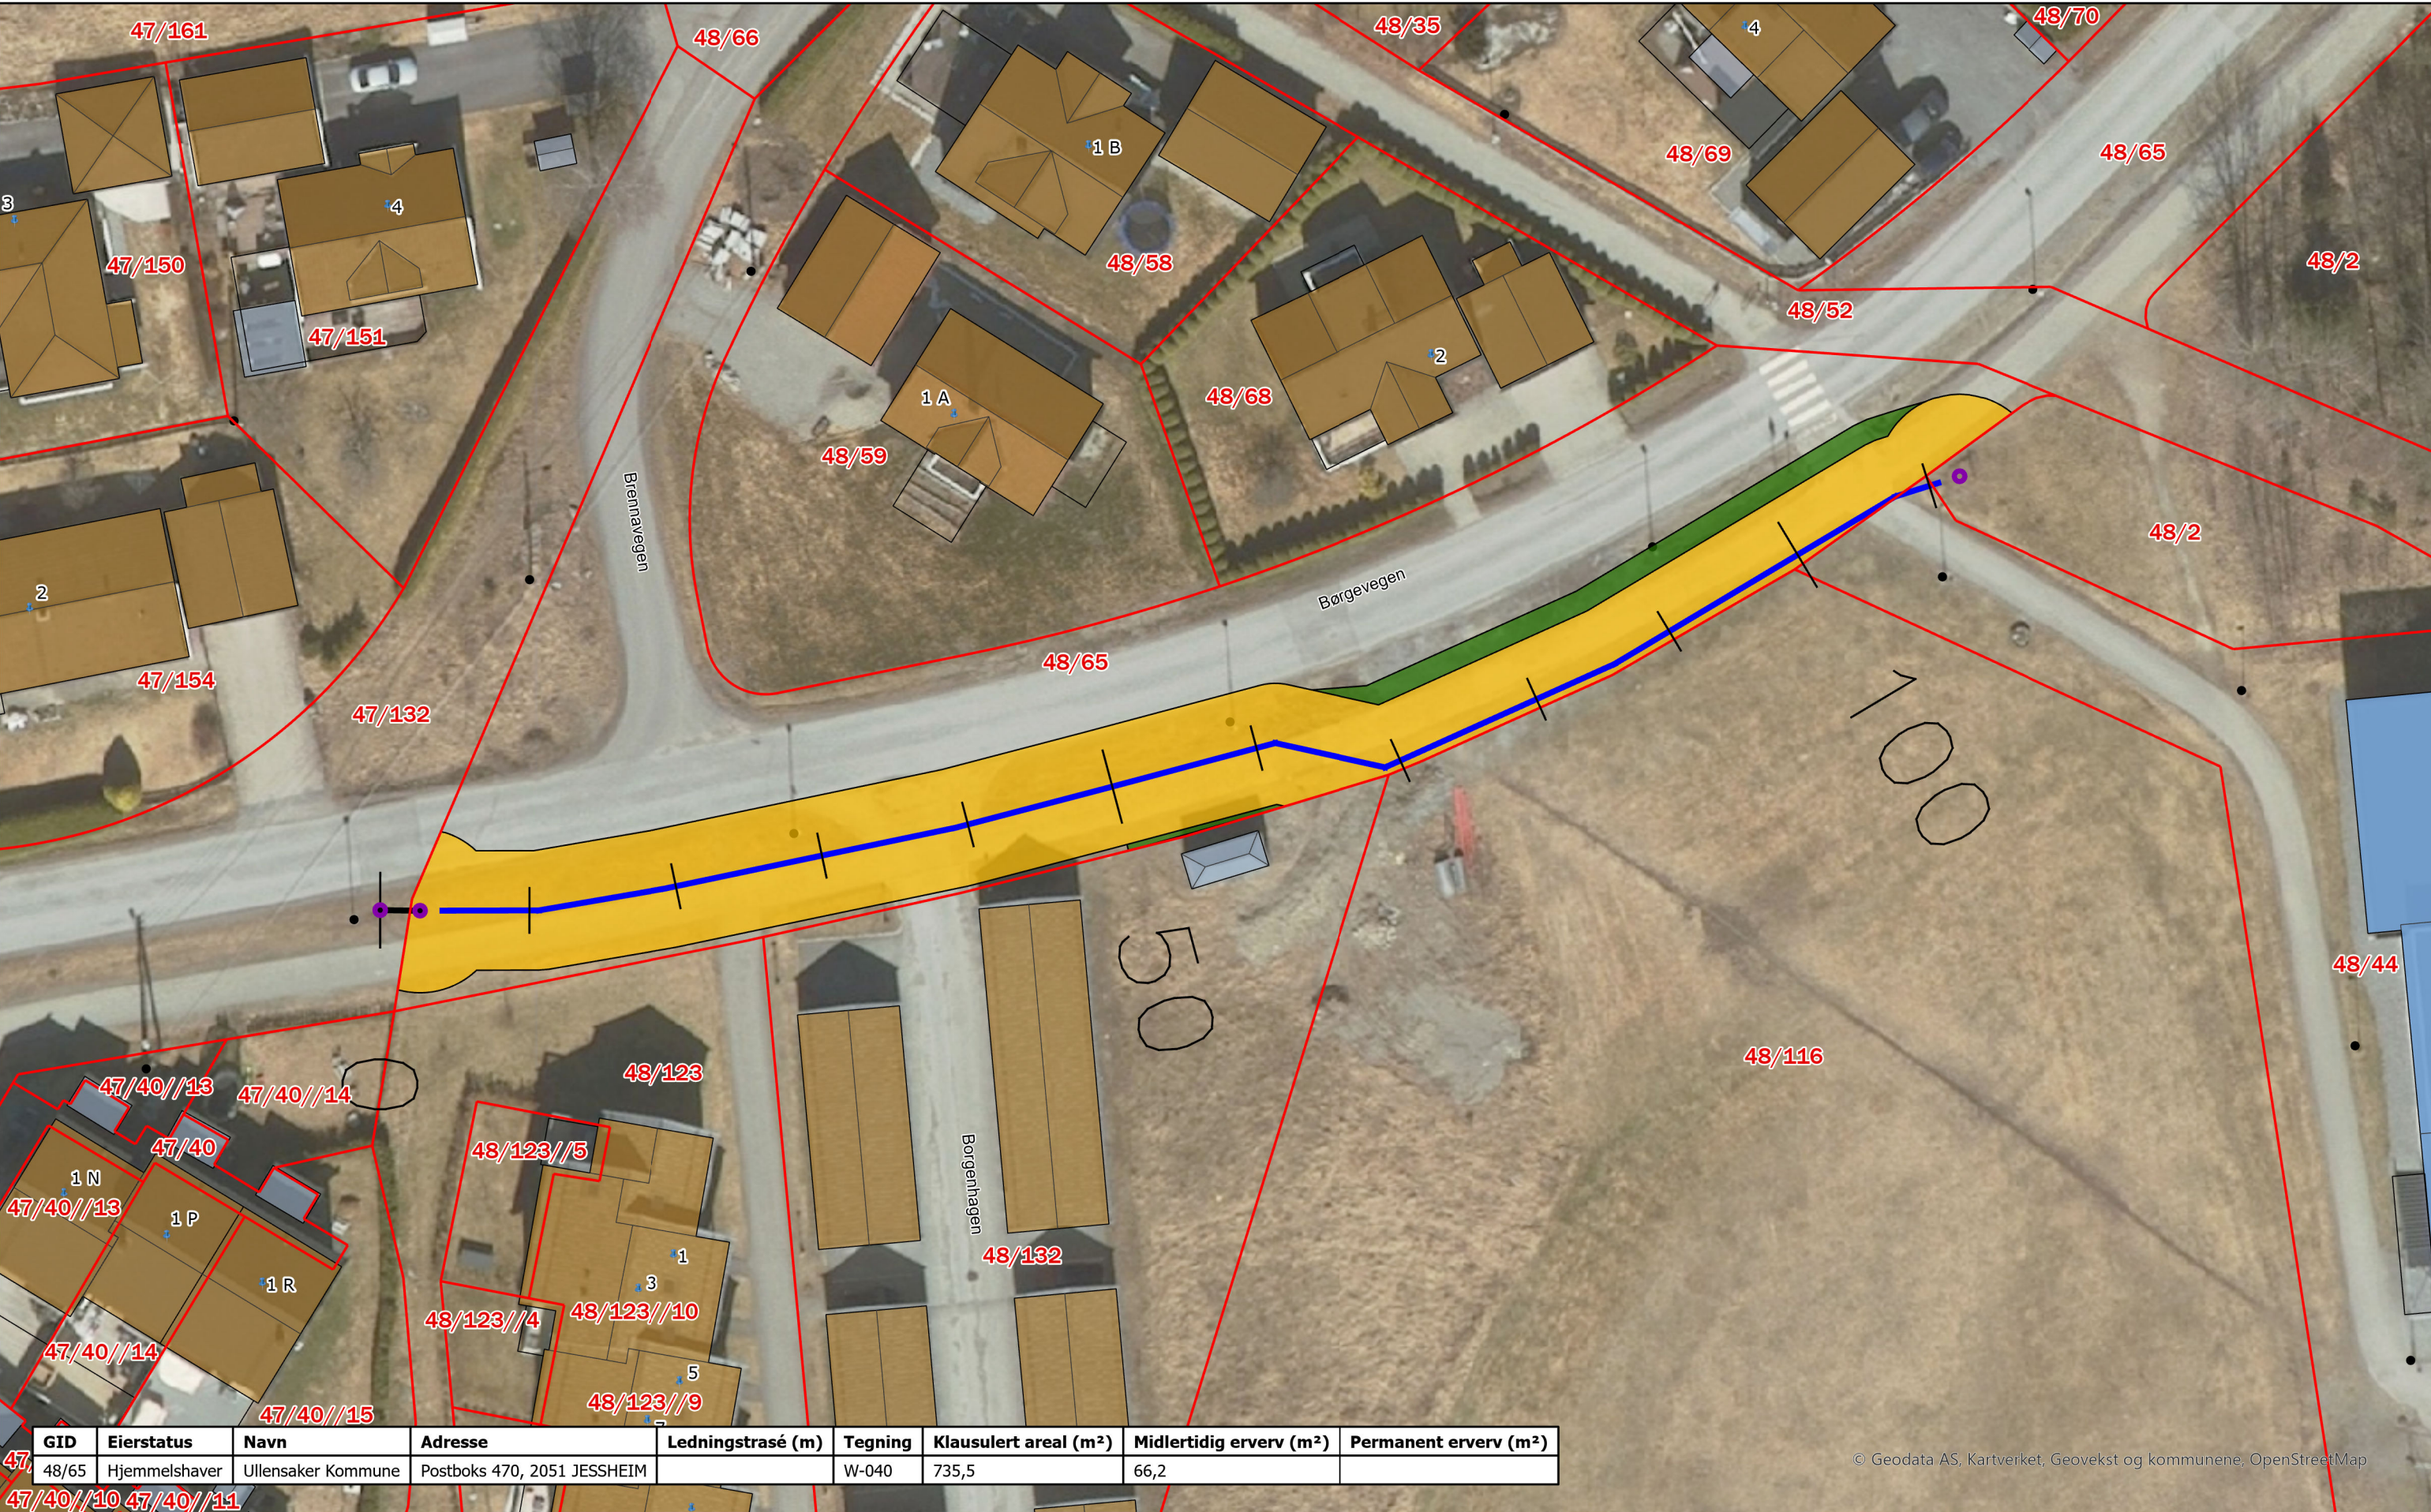

W-tegninger, Ullensaker.

Ervervstegning: W-040

Foreløpig tegning

Rev.	Revisjonen gjelder	Utf.	Kontr.	Godkj.	Dato	Leverandør
01A	Første offisielle leveranse	DK			20/12/24	

Målestokk A3
1:400

Tegningsnr/dokumentkode
W-040

Rev.
01A

RAMBOLL