


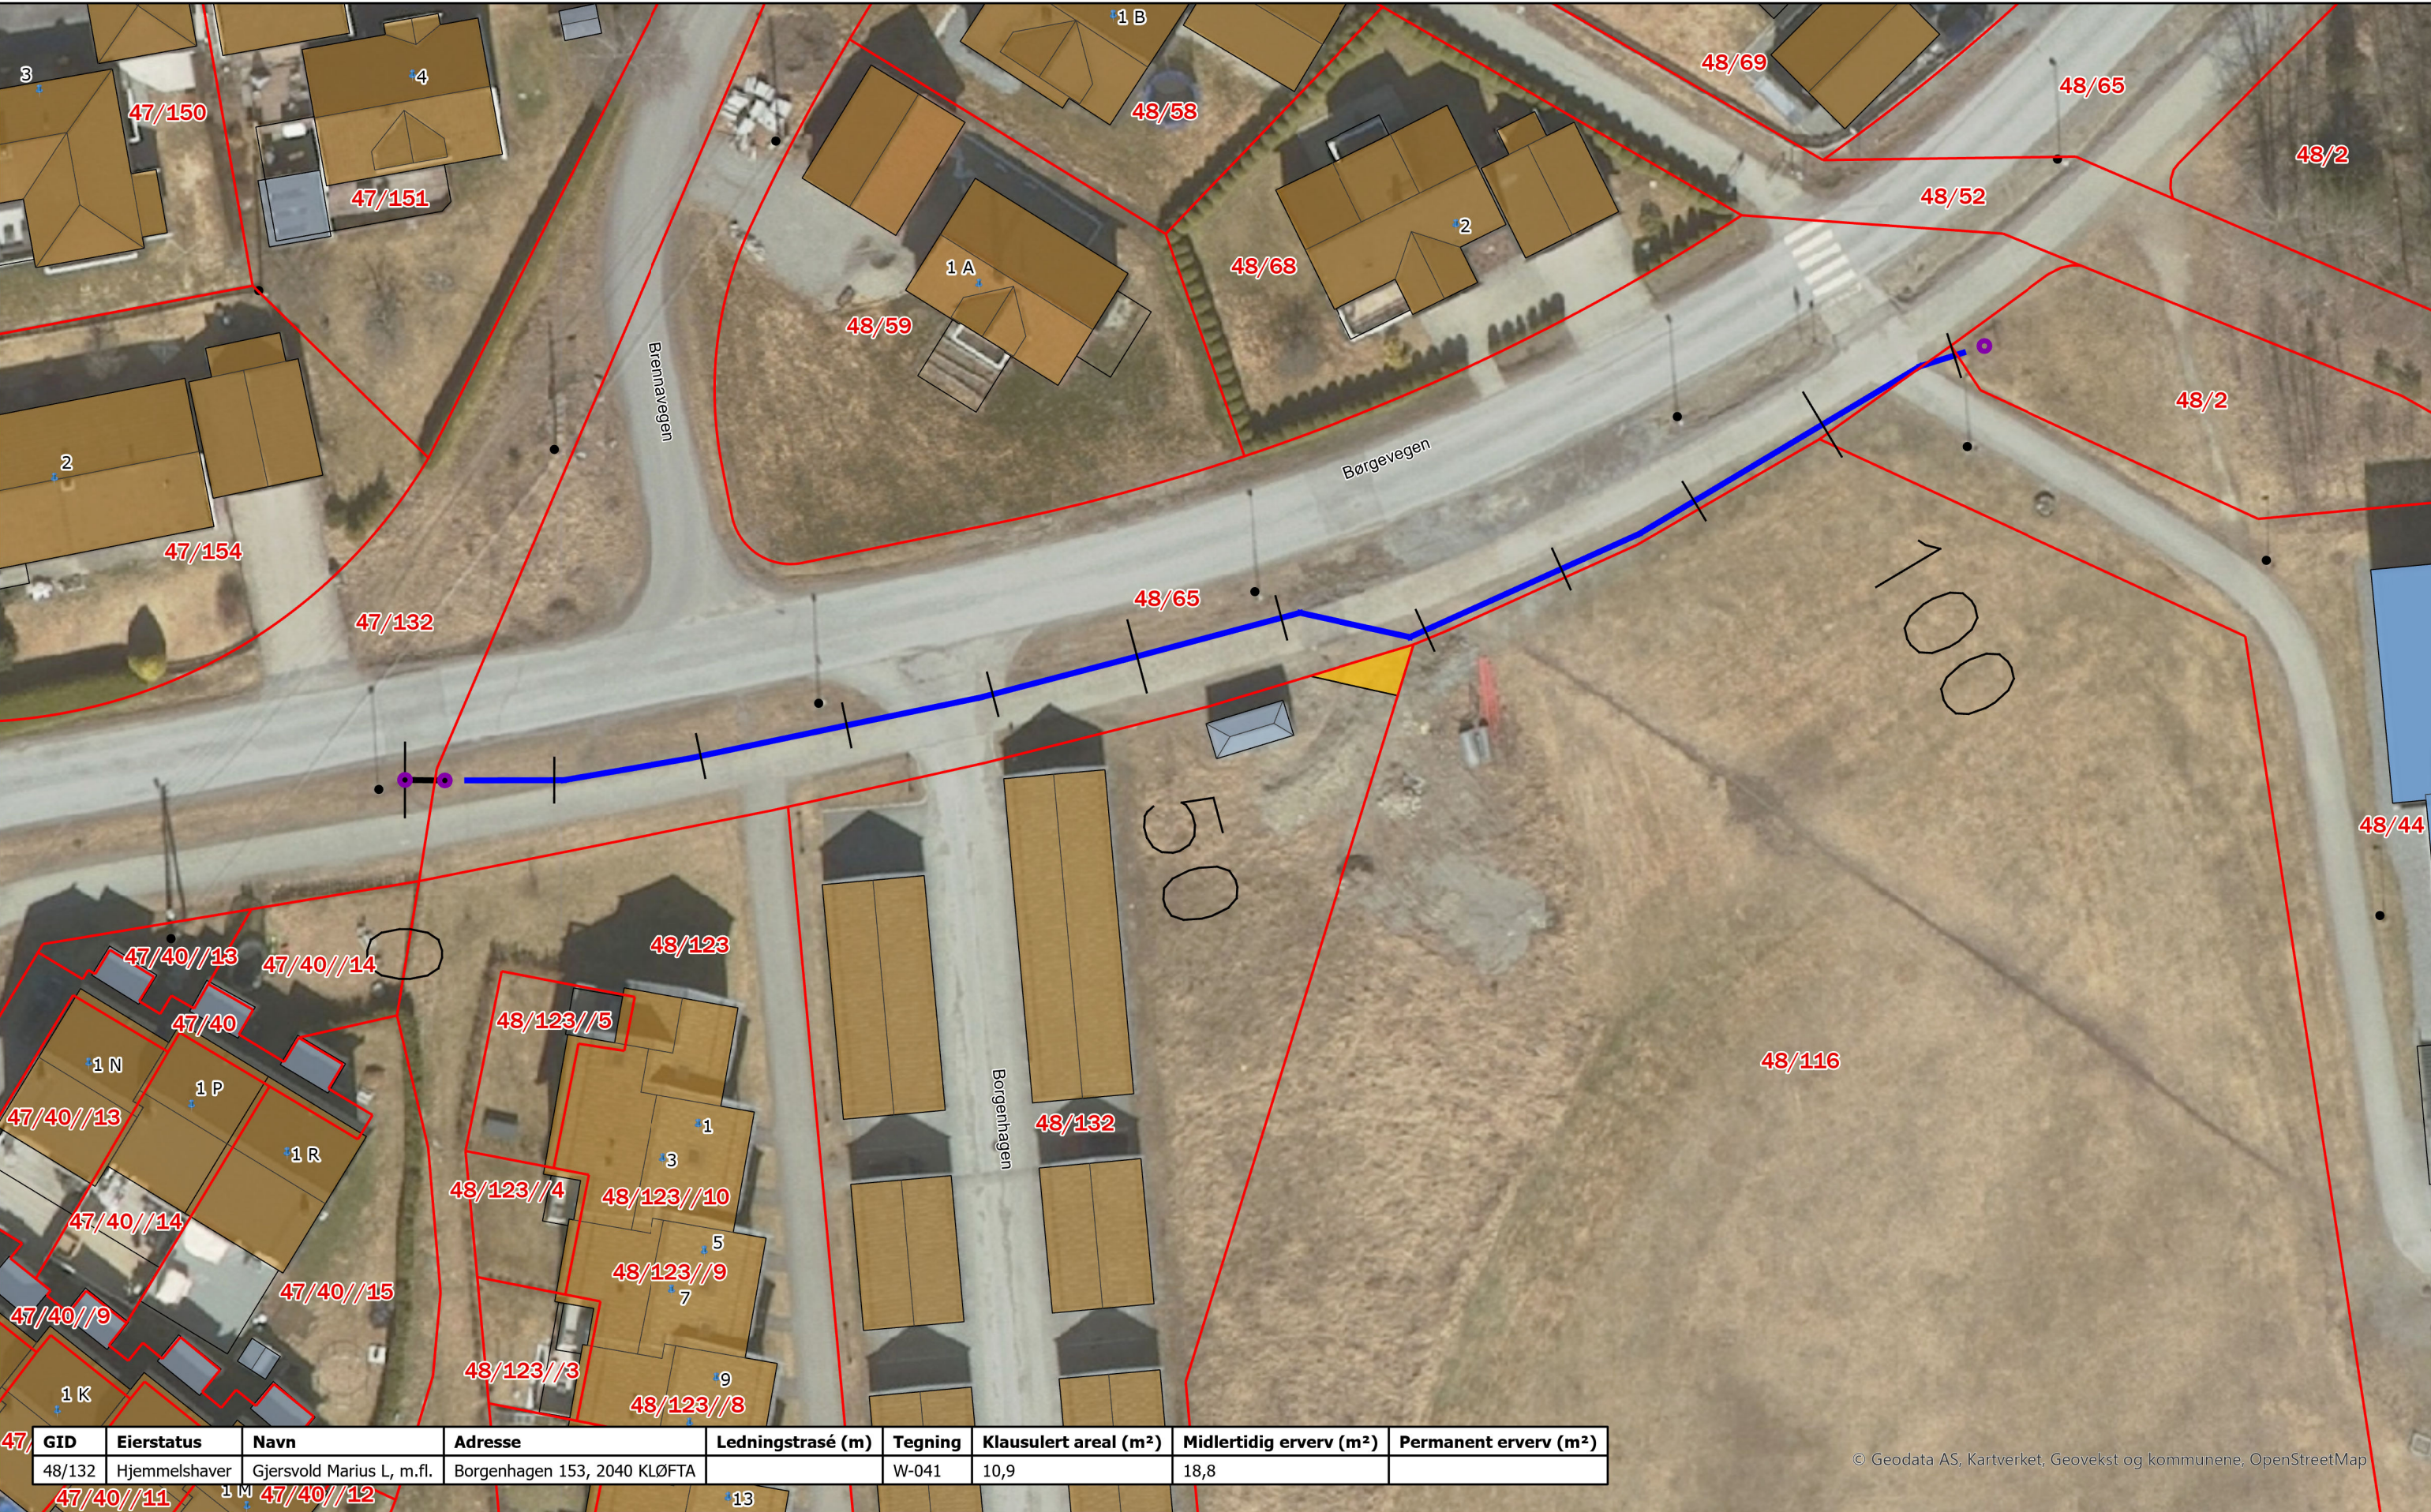

47, GID	Eierstatus	Navn	Adresse	Ledningstrasé (m)	Tegning	Klausulert areal (m²)	Midlertidig erverv (m²)	Permanent erverv (m²)
48/132	Hjemmelshaver	Gjersvold Marius L, m.fl.	Borgenhagen 153, 2040 KLØFTA		W-041	10,9	18,8	

Tegnforklaring

Klausulert areal

Midlertidig erverv

Permanent erverv

Prosj. kum

Prosj. vannledning

Prosj. overvannsledning

Eiendomsgrense

W-tegninger, Ullensaker.

Ervervstegning: W-041

Foreløpig tegning

Rev.	Revisjonen gjelder	Utf.	Kontr.	Godkj.	Dato	Leverandør
01A	Første offisielle leveranse	DK			12/12/24	

Målestokk A3
1:400

Tegningsnr/dokumentkode
W-041

Rev.
01A

© Geodata AS, Kartverket, Geovekst og kommunene, OpenStreetMap