


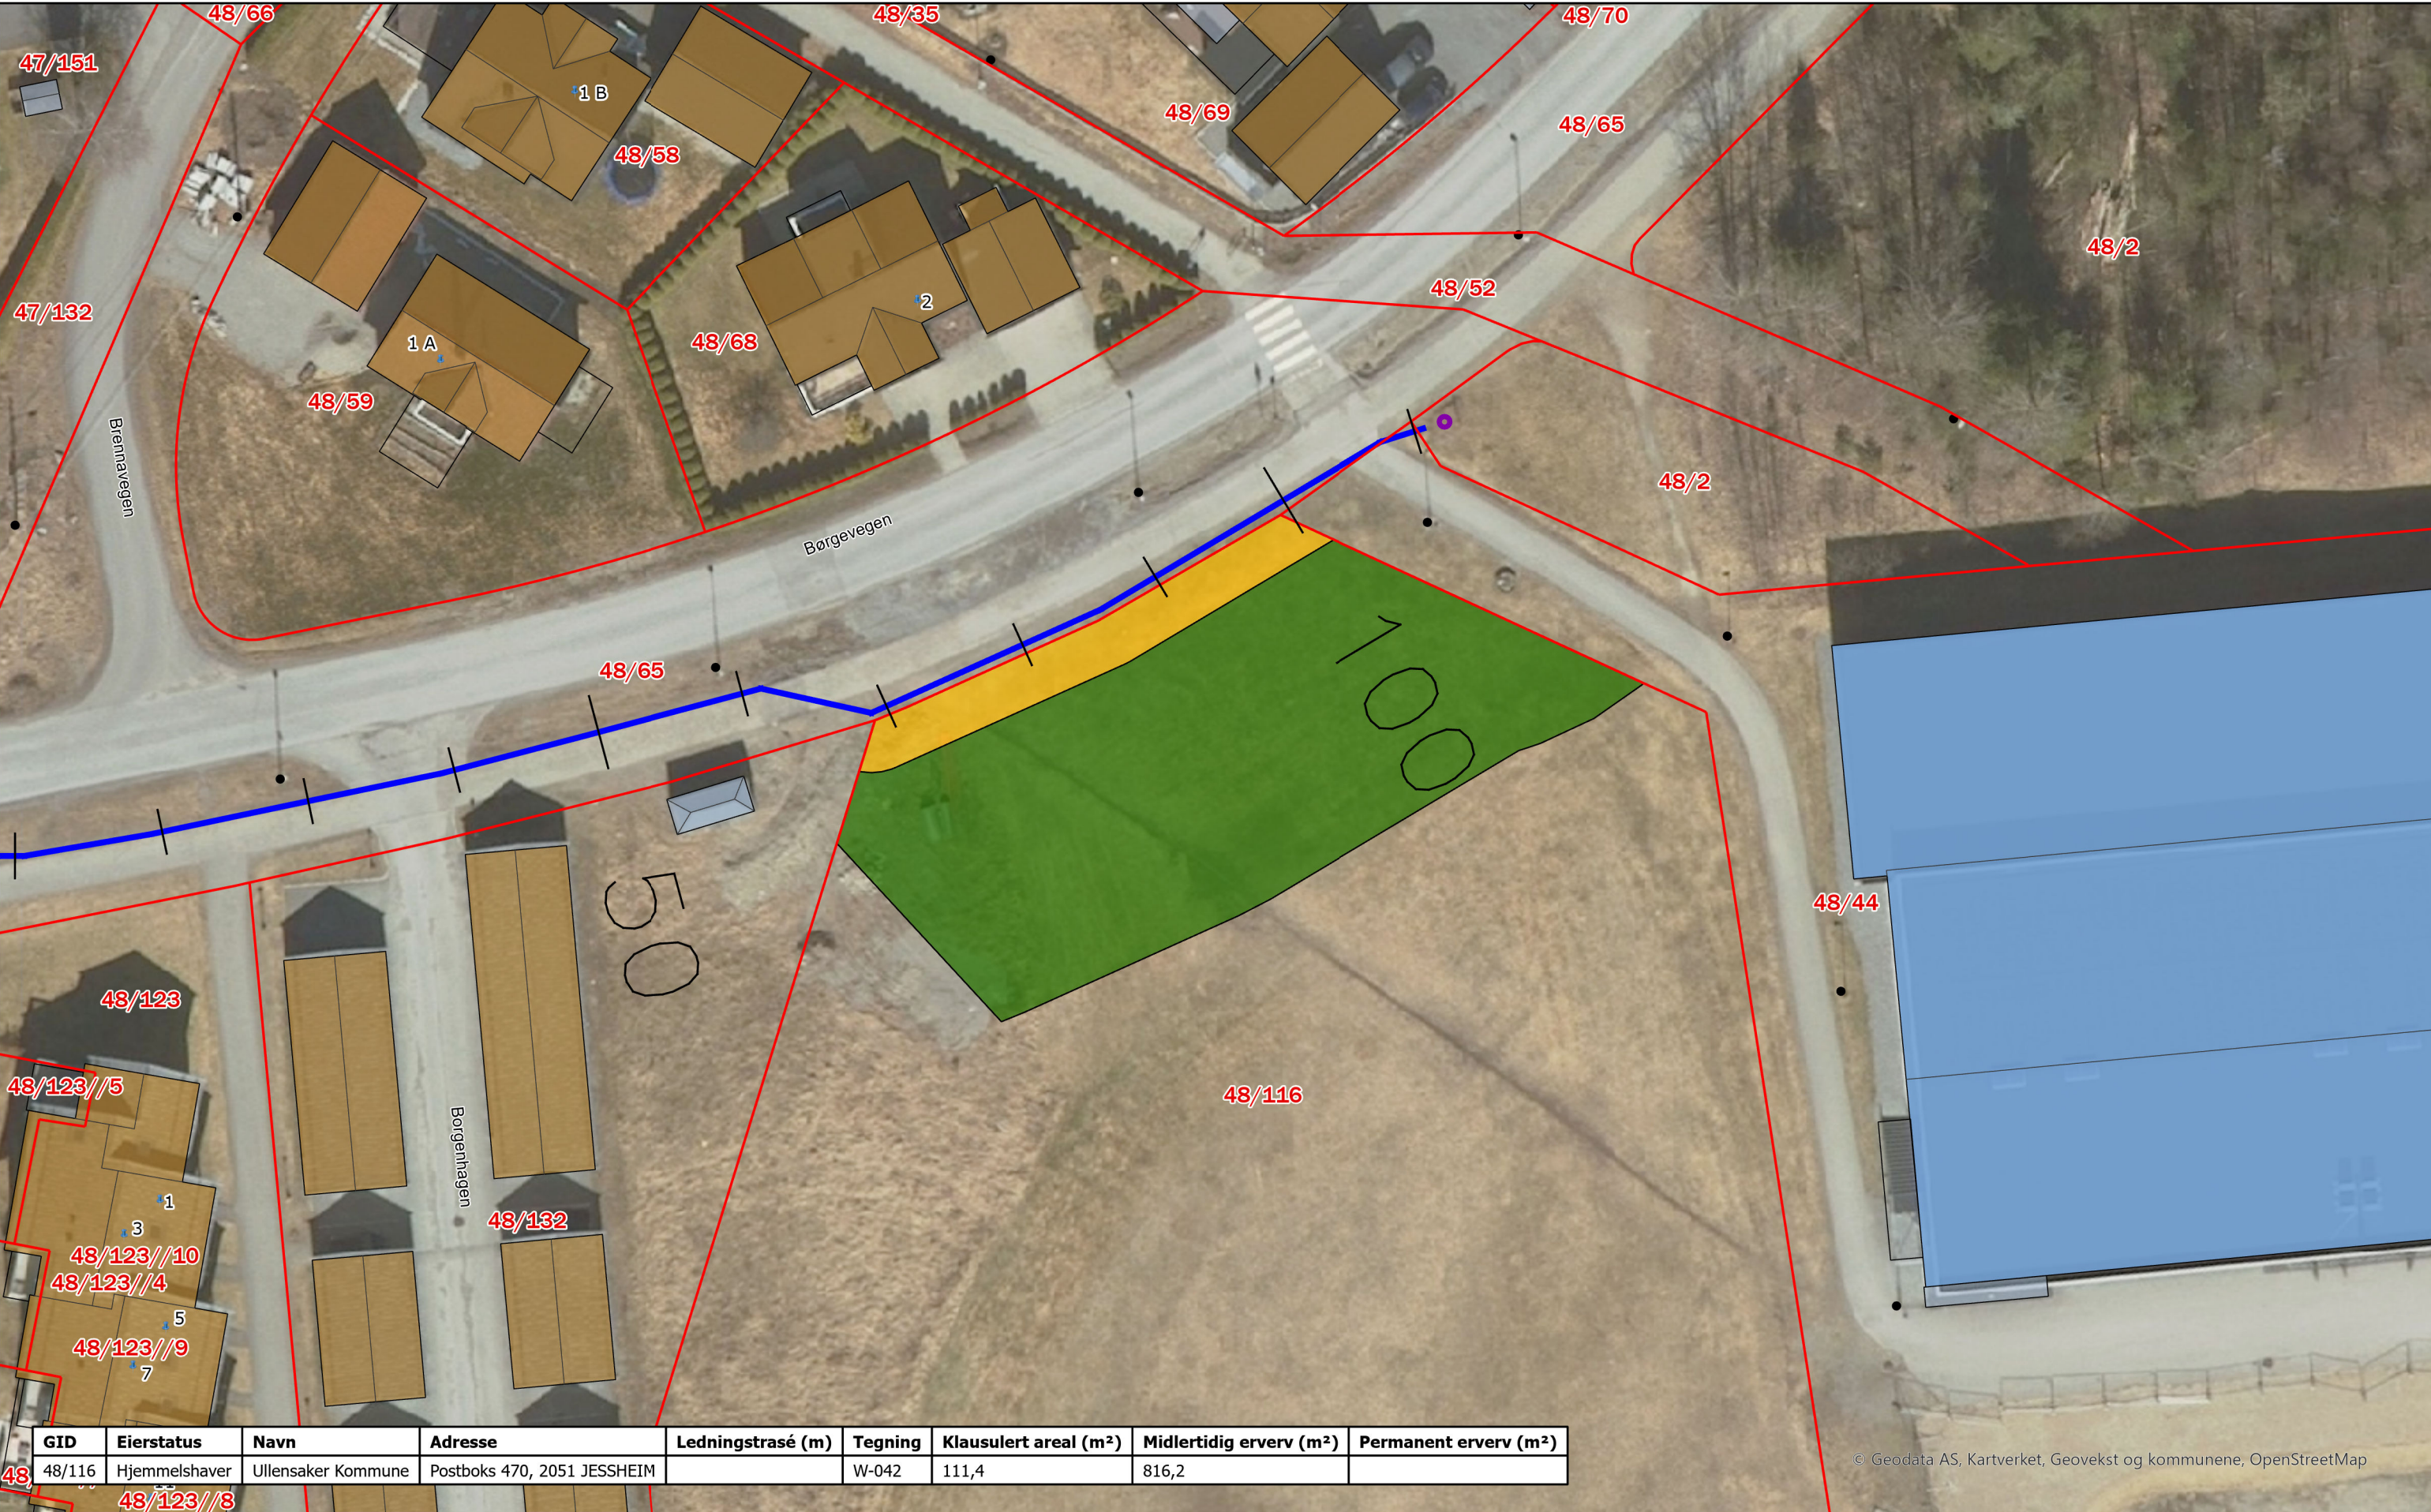

GID	Eierstatus	Navn	Adresse	Ledningstrasé (m)	Tegning	Klausulert areal (m²)	Midlertidig erverv (m²)	Permanent erverv (m²)
48/116	Hjemmelshaver	Ullensaker Kommune	Postboks 470, 2051 JESSHEIM		W-042	111,4	816,2	

Tegnforklaring

Klausulert areal

Midlertidig erverv

Permanent erverv

Prosj. kum

Prosj. vannledning

Eiendomsgrense

W-tegninger, Ullensaker.

Ervervstegning: W-042

Foreløpig tegning

Rev.	Revisjonen gjelder	Utf.	Kontr.	Godkj.	Dato	Leverandør
01A	Første offisielle leveranse	DK			12/12/24	

Målestokk A3
1:400

Tegningsnr/dokumentkode
W-042

Rev.
01A

RAMBOLL