


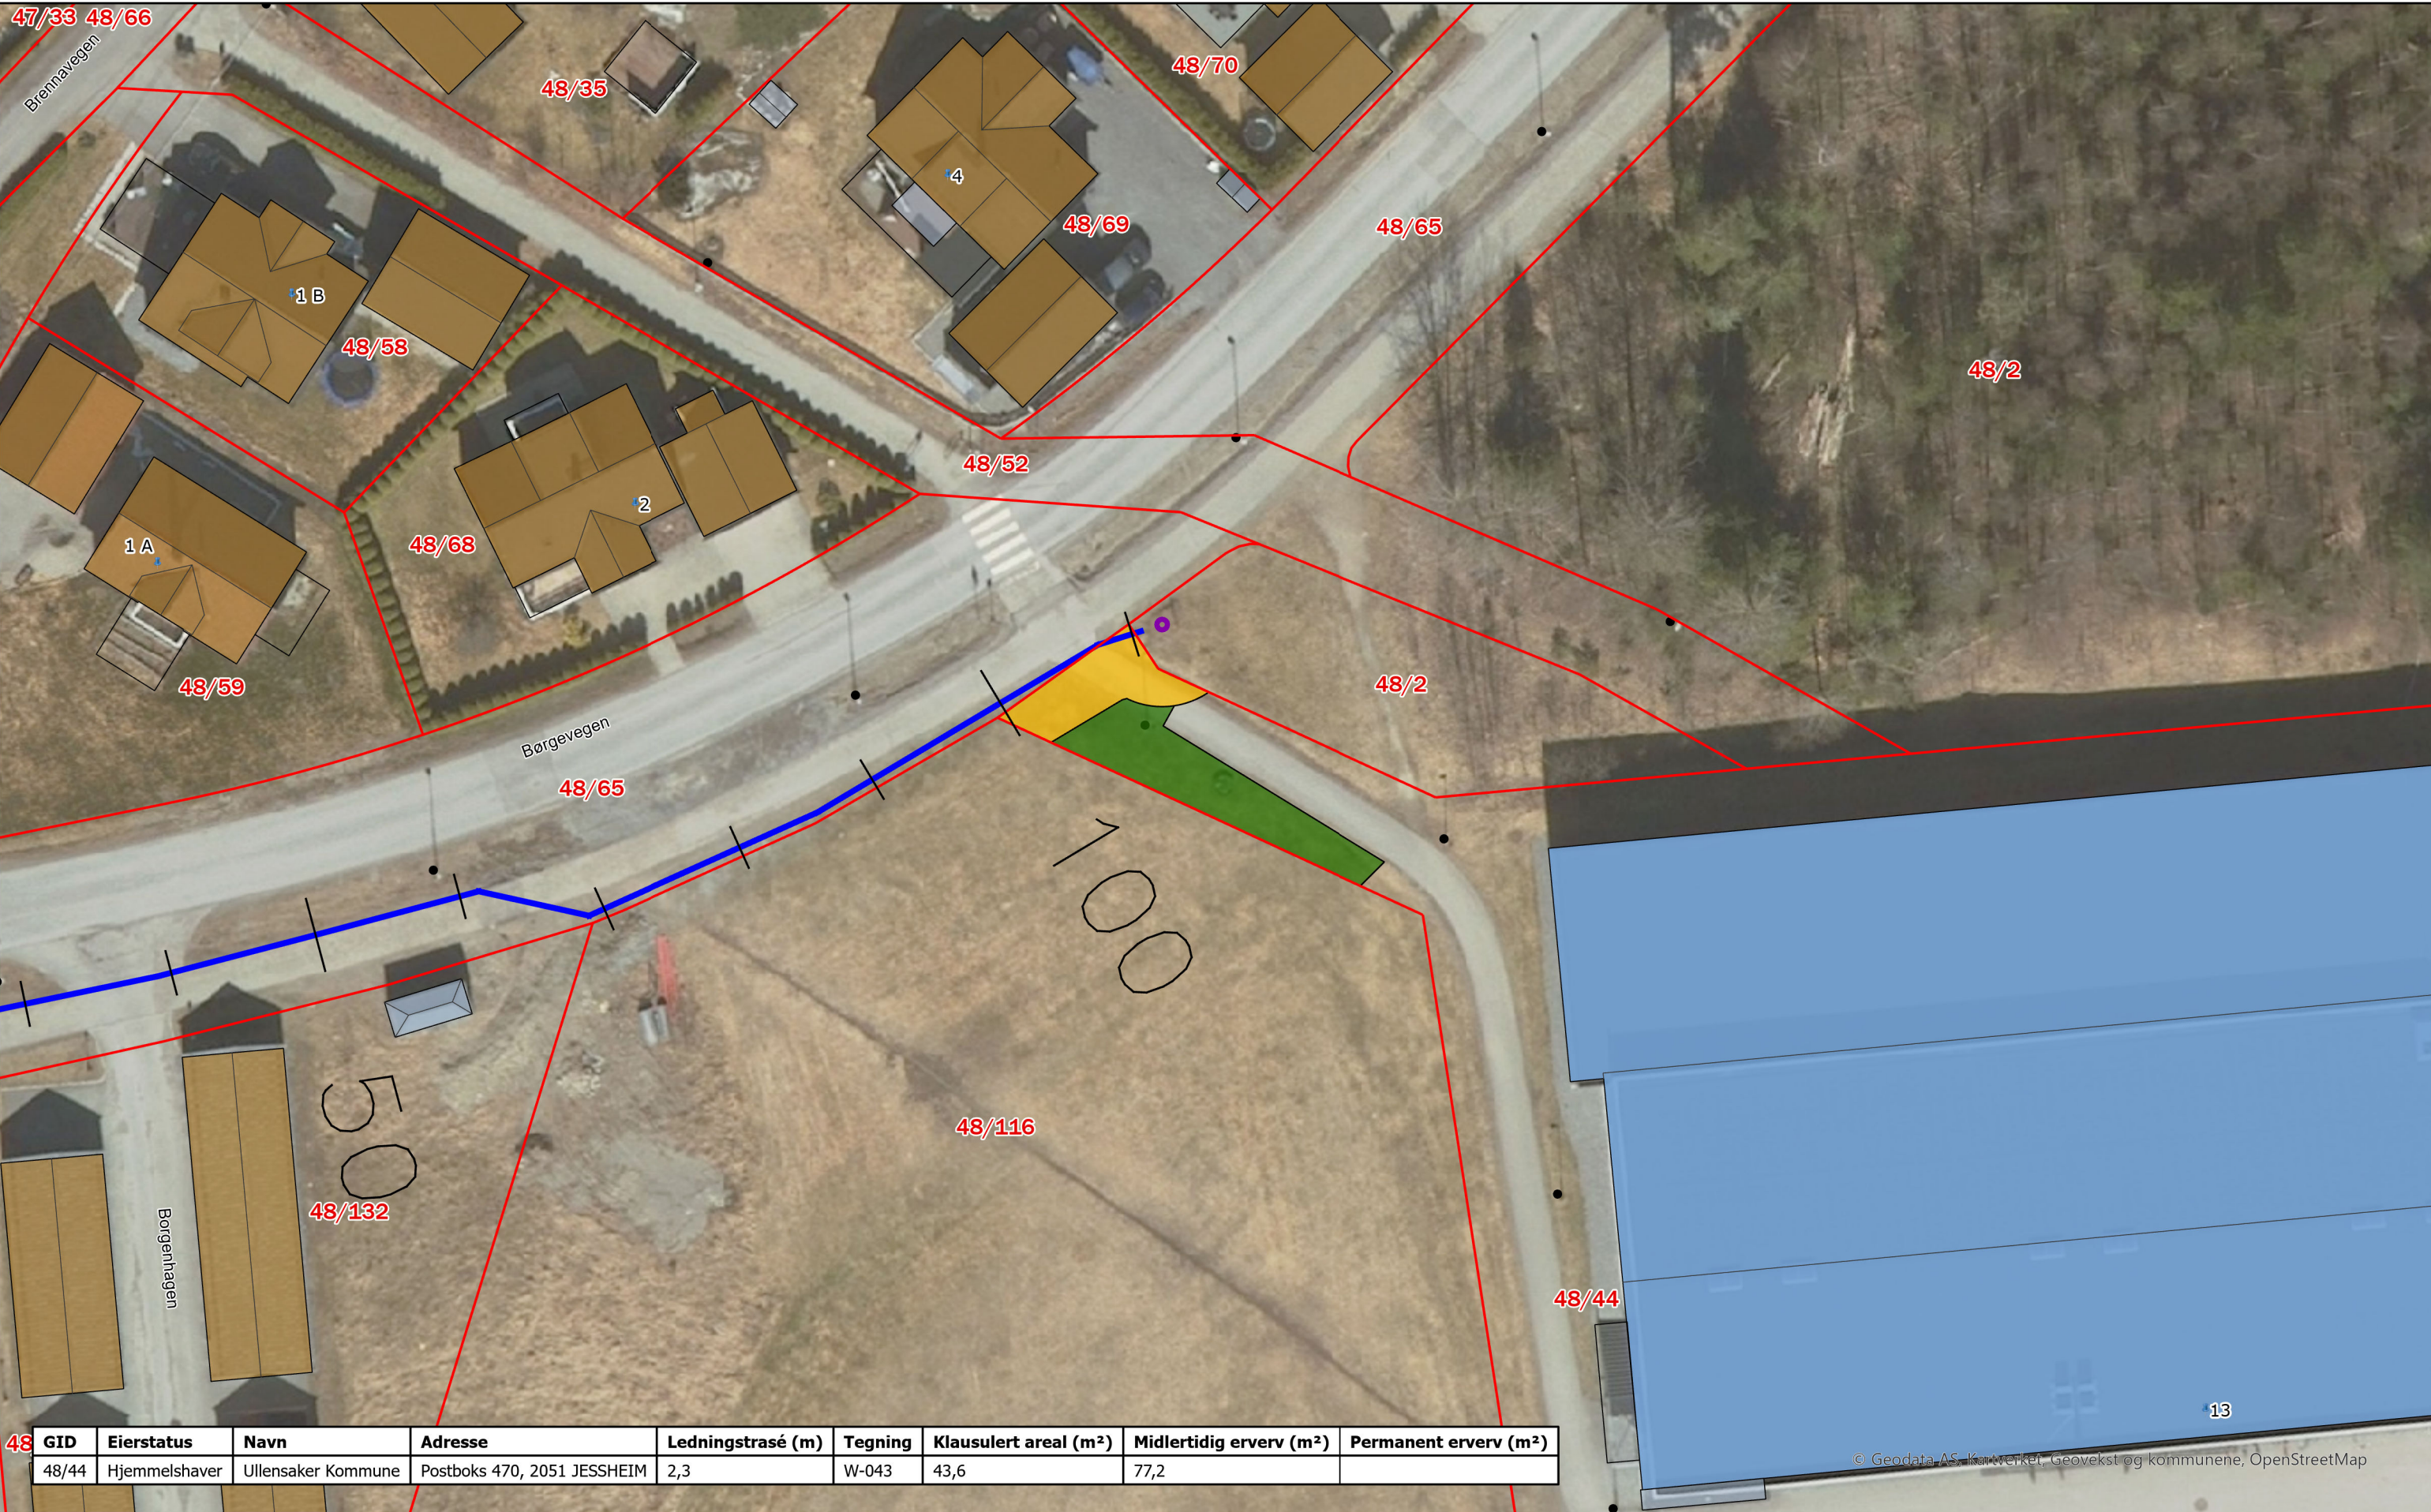

48	GID	Eierstatus	Navn	Adresse	Ledningstrasé (m)	Tegning	Klausulert areal (m²)	Midlertidig erverv (m²)	Permanent erverv (m²)
	48/44	Hjemmelshaver	Ullensaker Kommune	Postboks 470, 2051 JESSHEIM	2,3	W-043	43,6	77,2	

Tegnforklaring

Klausulert areal

Midlertidig erverv

Permanent erverv

Prosj. kum

Prosj. vannledning

Eiendomsgrense

W-tegninger, Ullensaker.

Ervervstegning: W-043

Foreløpig tegning

Rev.	Revisjonen gjelder	Utf.	Kontr.	Godkj.	Dato	Leverandør
01A	Første offisielle leveranse	DK			20/12/24	

Målestokk A3
1:400

Tegningsnr/dokumentkode
W-043

Rev.
01A

RAMBOLL