




GID	Eierstatus	Navn	Adresse	Ledningstrasé (m)	Tegning	Klausulert areal (m²)	Midlertidig erverv (m²)	Permanent erverv (m²)
48/2	Hjemmelshaver	Karang Anne R Borgen	Borgenvegen 38, 2040 KLØFTA	1,9	W-044	41,2		

Tegnforklaring

- Klausulert areal
- Midlertidig erverv
- Permanent erverv
- Prosj. kum
- Prosj. vannledning
- Eiendomsgrense

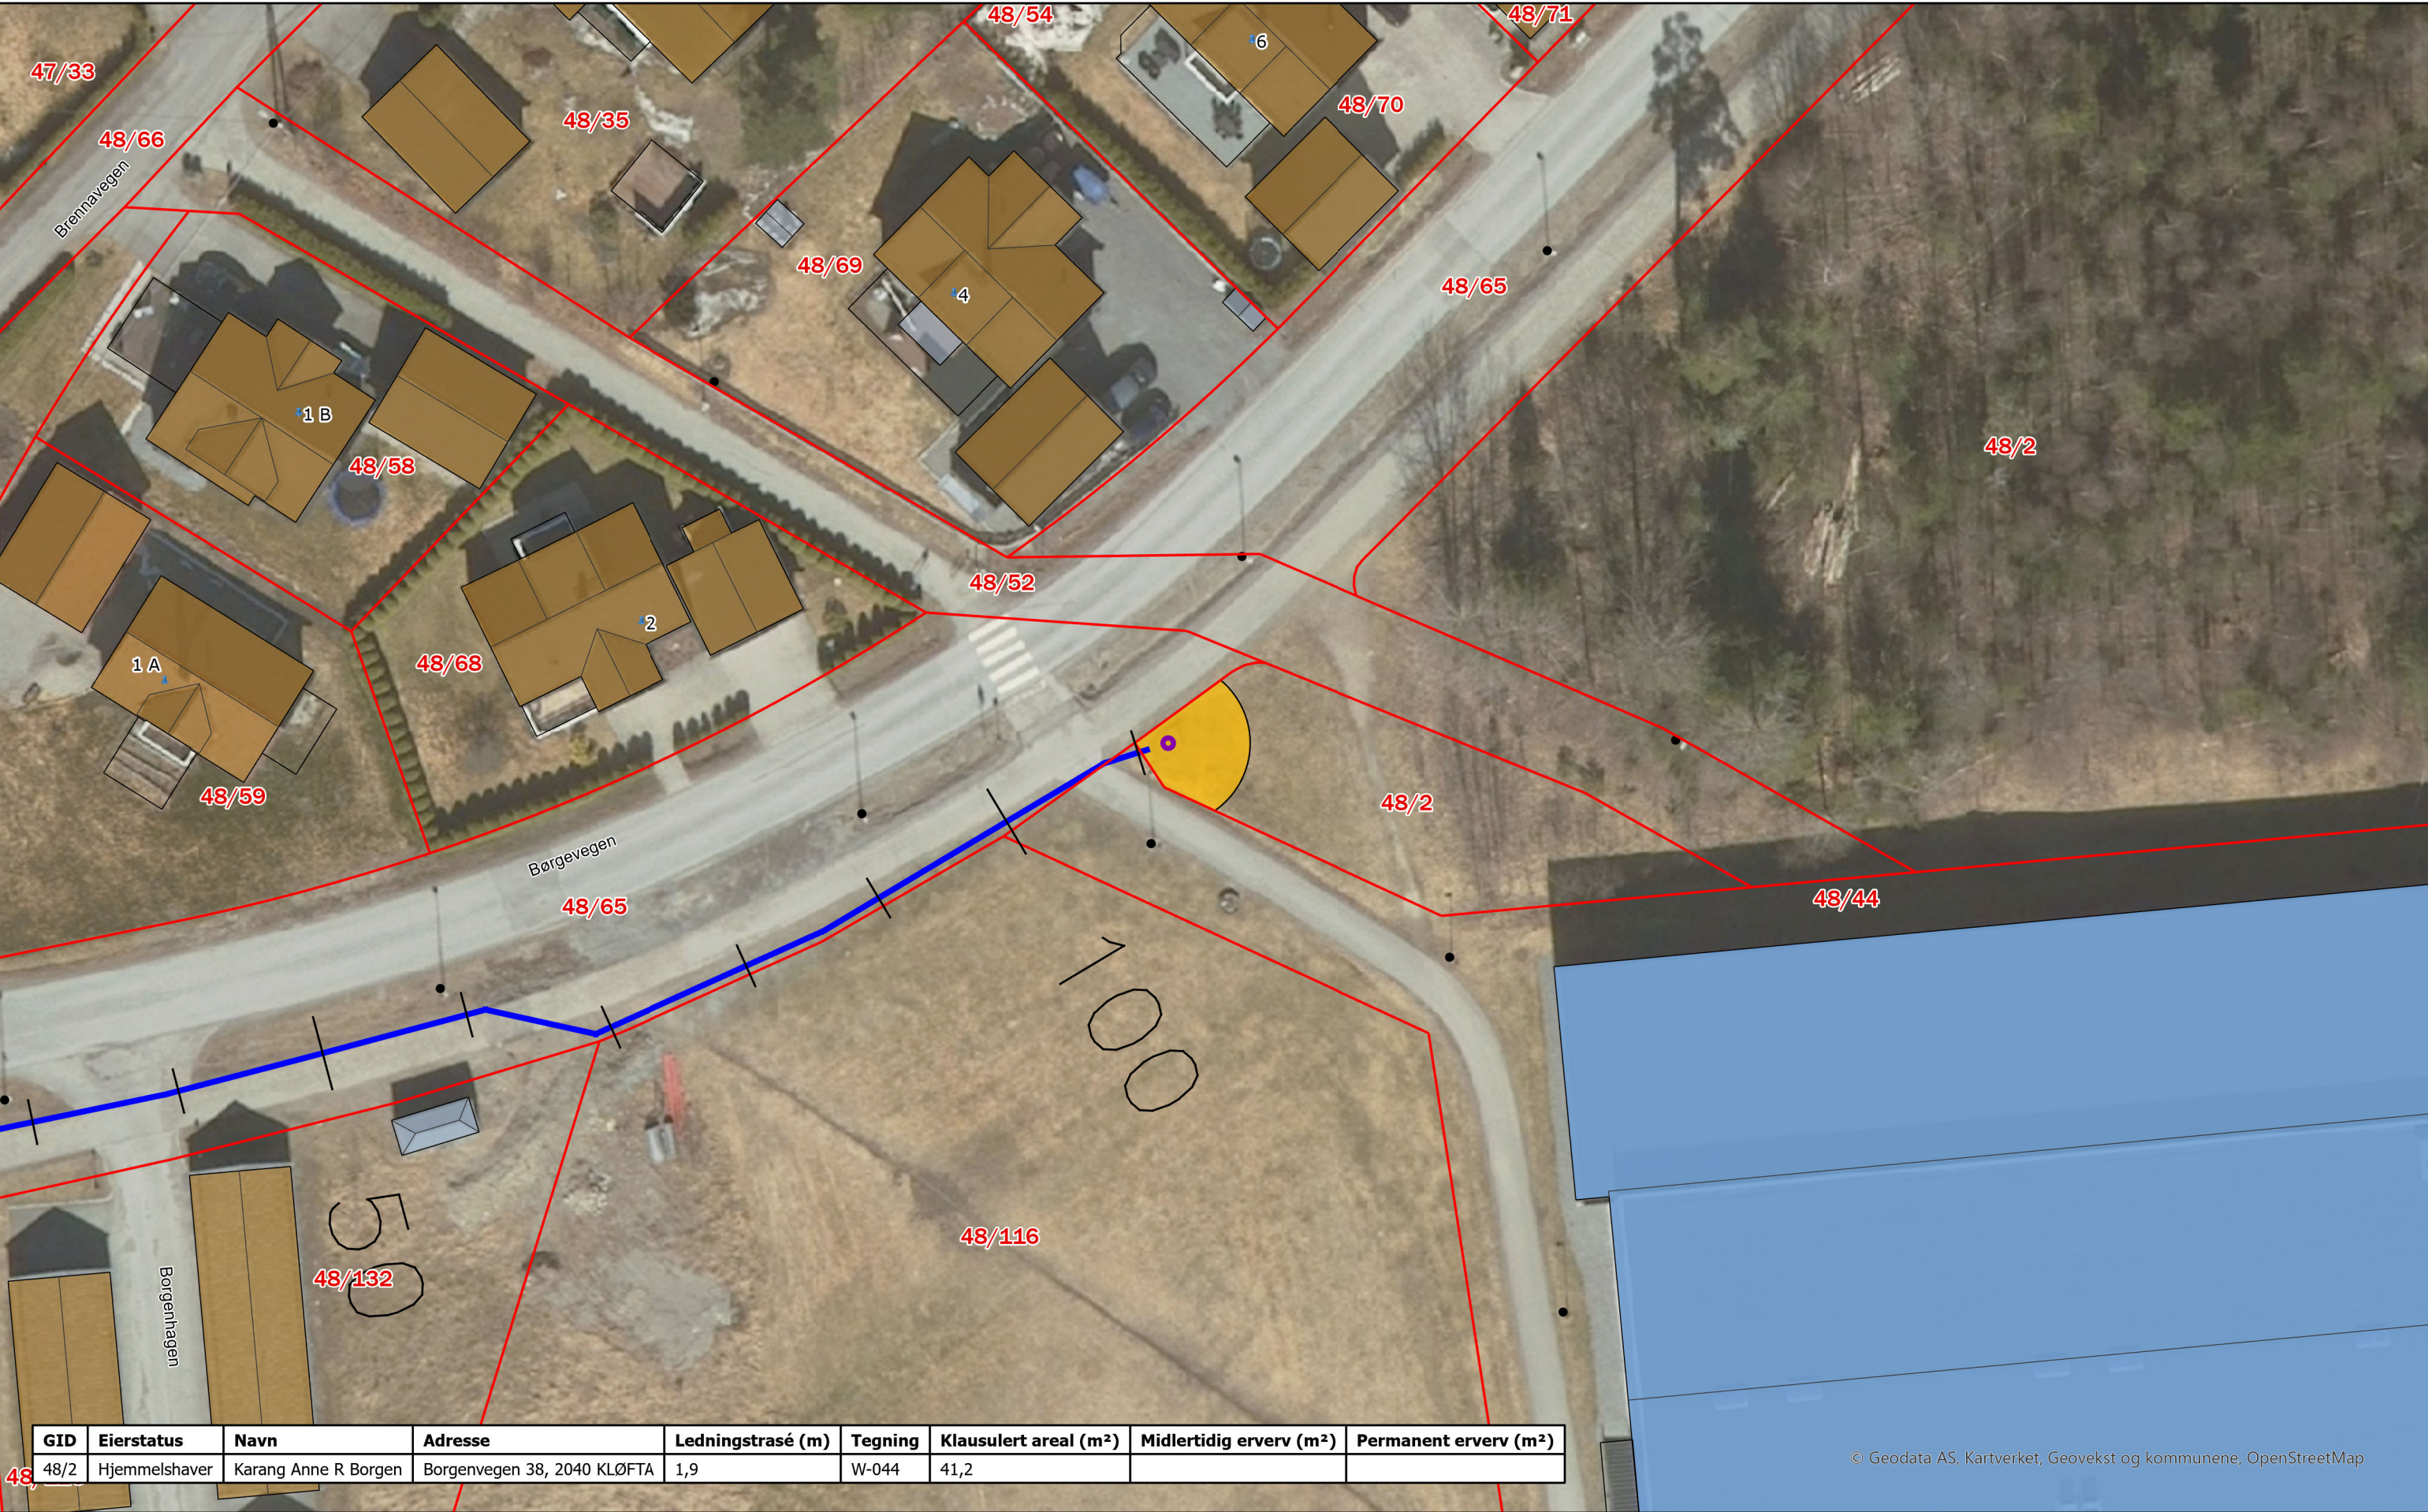

W-tegninger, Ullensaker.

Ervervstegning: W-044

Foreløpig tegning

Rev.	Revisjonen gjelder	Utf.	Kontr.	Godkj.	Dato	Leverandør
01A	Første offisielle leveranse	DK			20/12/24	

Målestokk A3
1:400

Tegningsnr/dokumentkode
W-044

Rev.
01A

RAMBOLL