



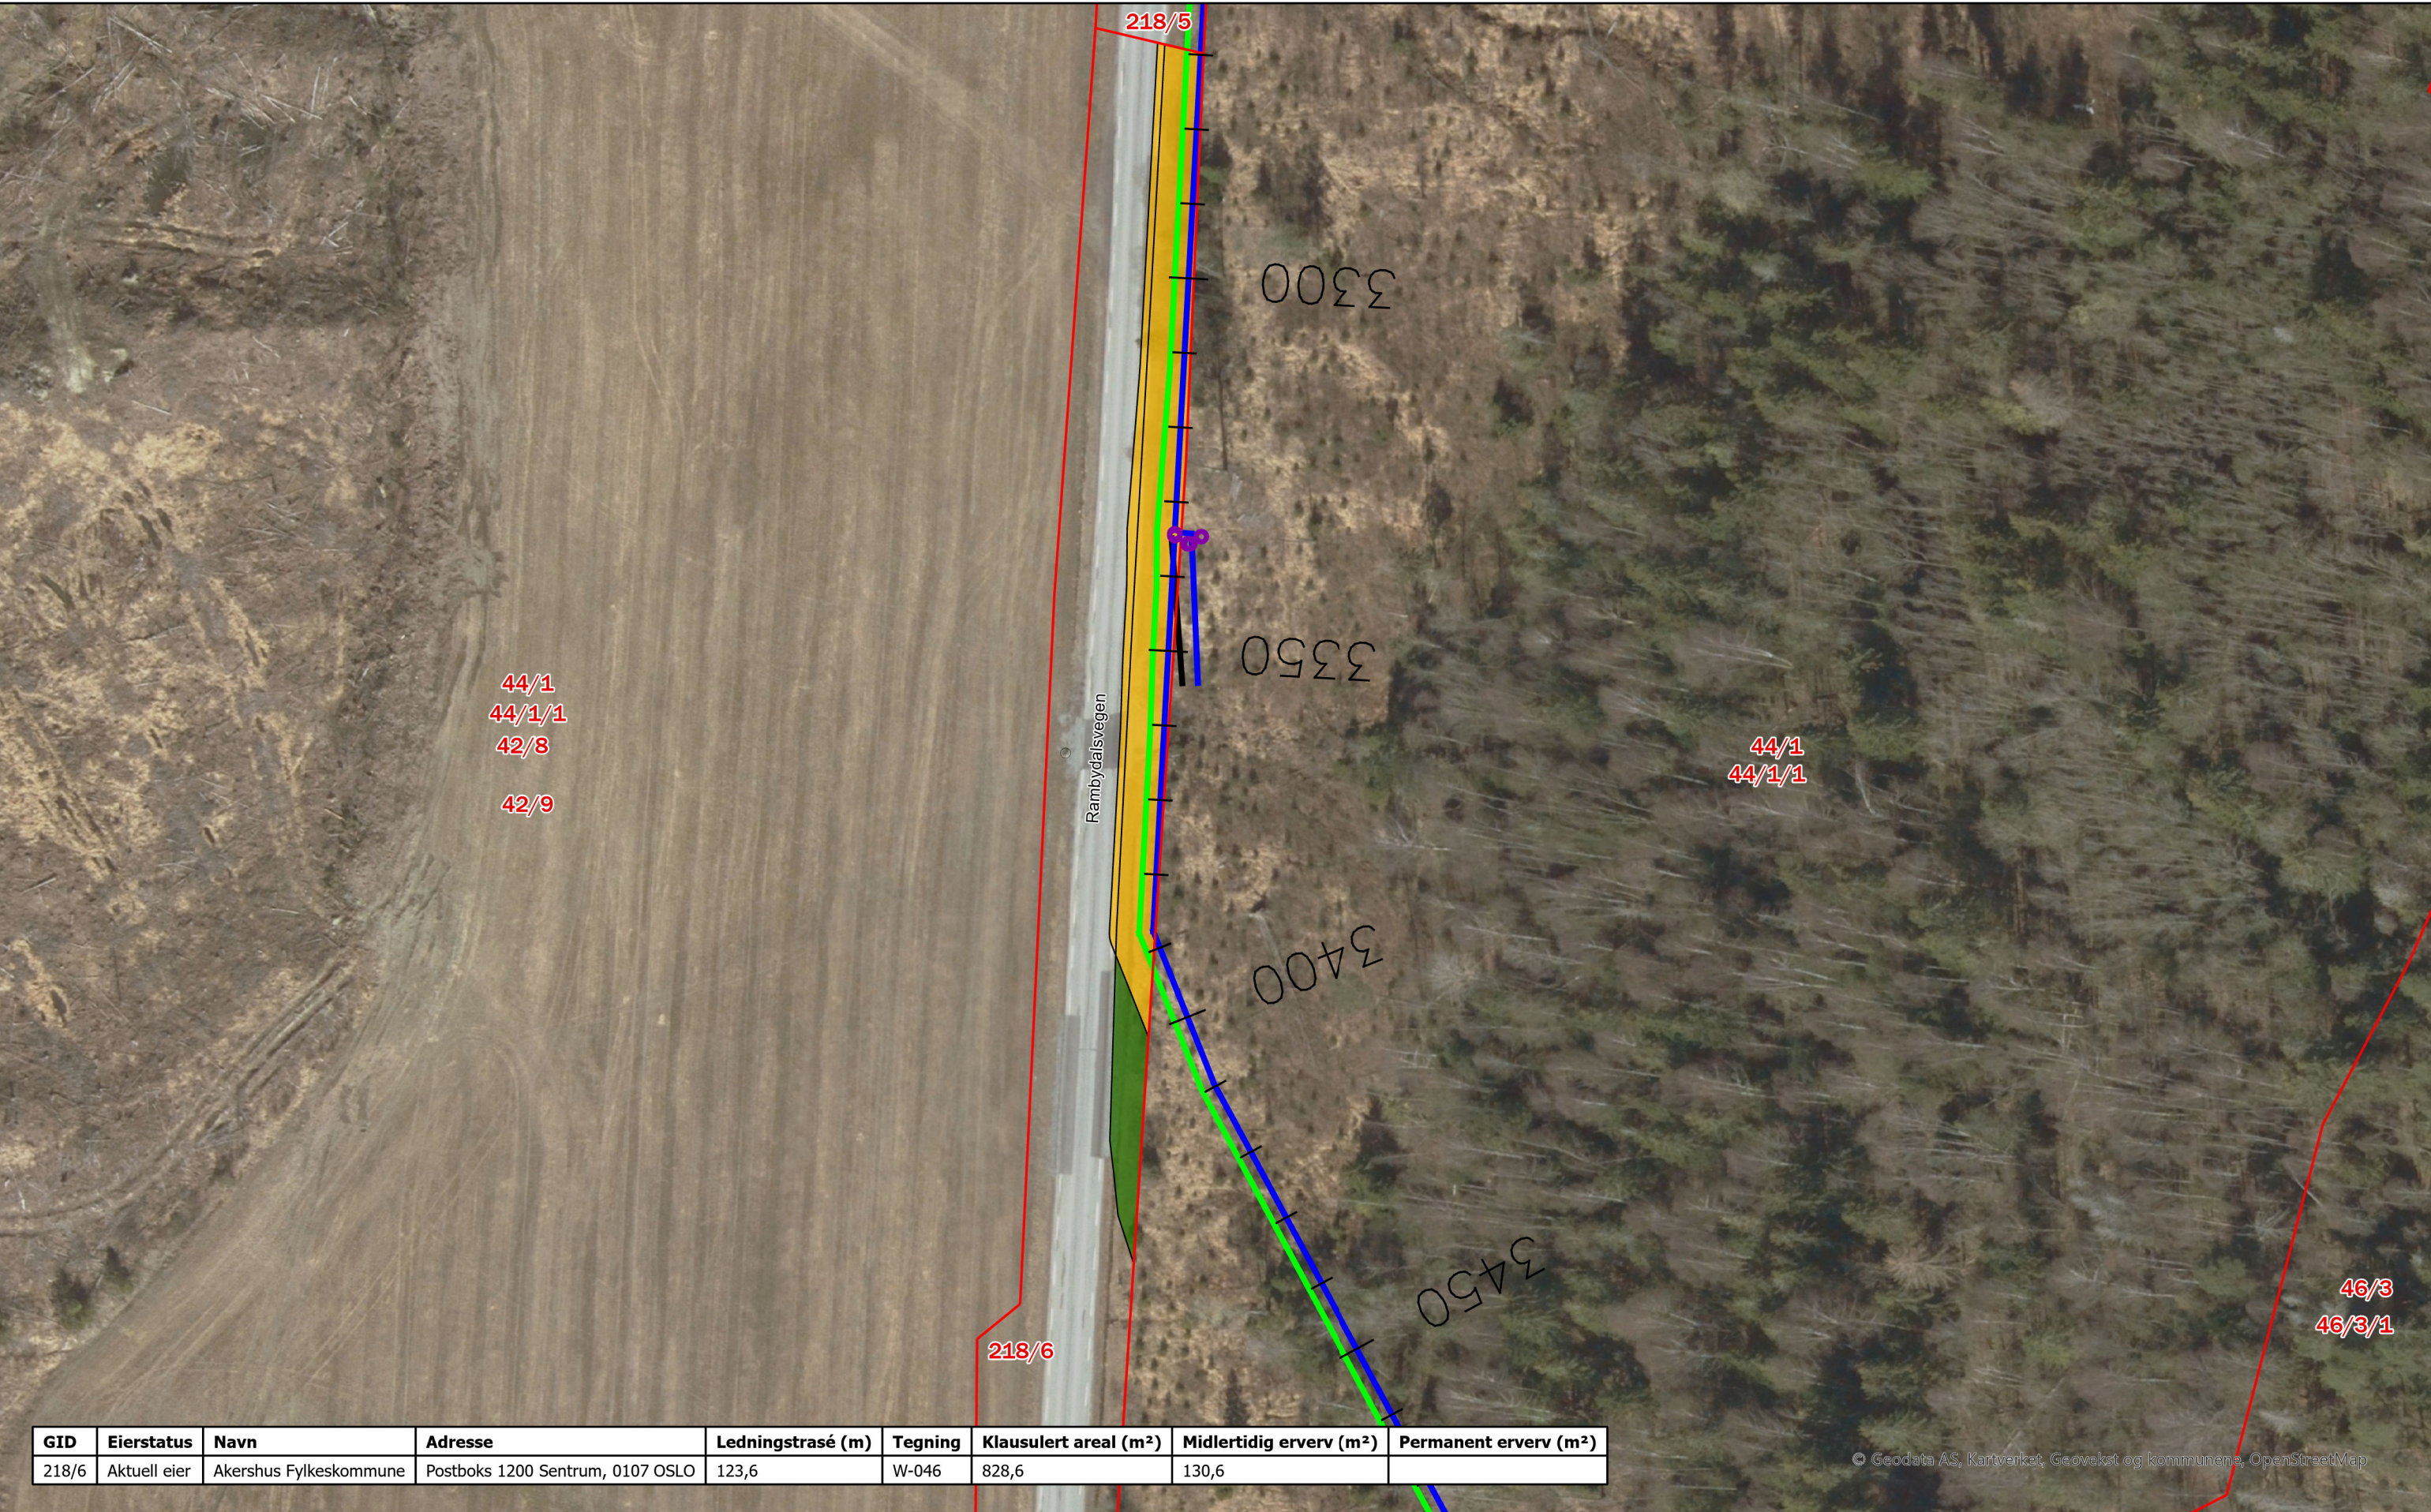

GID	Eierstatus	Navn	Adresse	Ledningstrasé (m)	Tegning	Klausulert areal (m²)	Midlertidig erverv (m²)	Permanent erverv (m²)
218/6	Aktuell eier	Akershus Fylkeskommune	Postboks 1200 Sentrum, 0107 OSLO	123,6	W-046	828,6	130,6	

Tegnforklaring

- Klausulert areal
- Midlertidig erverv
- Permanent erverv
- Prosj. kum
- Prosj. vannledning
- Prosj. spillvannsledning
- Prosj. overvannsledning
- Eiendomsgrense

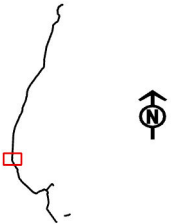

W-tegninger, Ullensaker.

Ervervstegning: W-046

Foreløpig tegning

Rev.	Revisjonen gjelder	Utf.	Kontr.	Godkj.	Dato	Leverandør
01A	Første offisielle leveranse	DK			17/01/25	RAMBOLL
						Målestokk A3 1:800
						Tegningsnr/dokumentkode W-046
						Rev. 01A