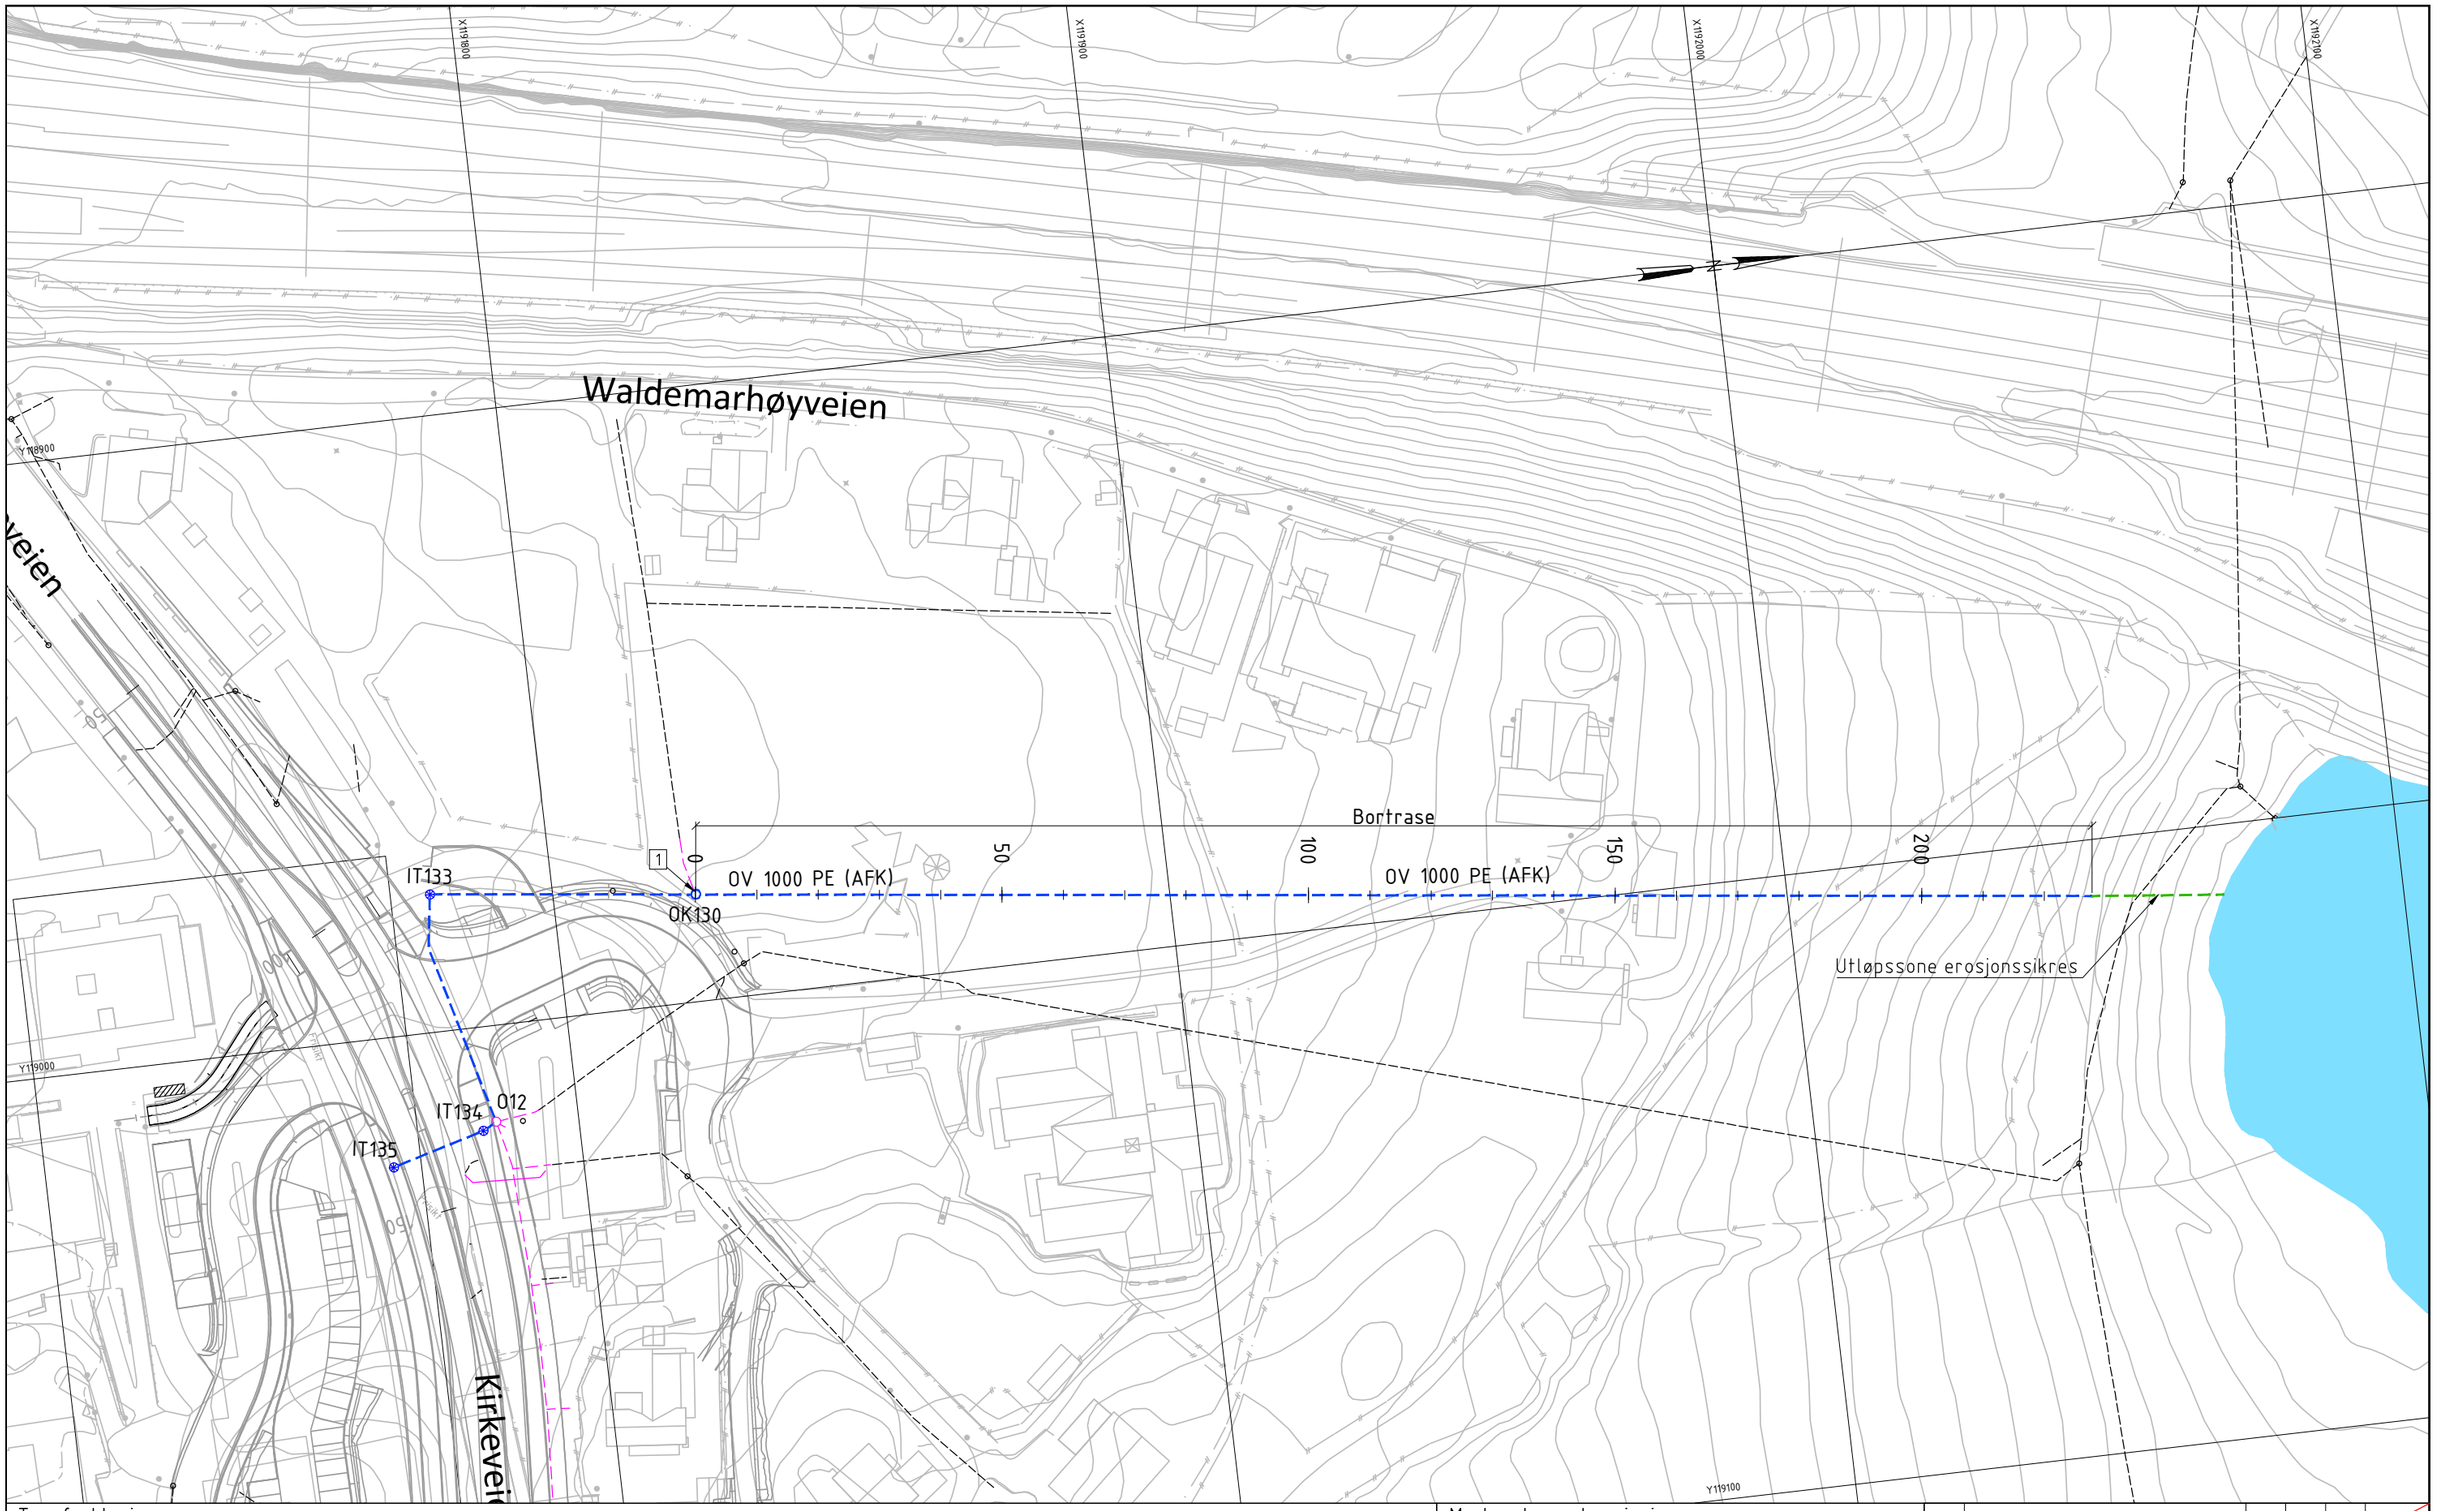

Tegnforklaring

Planlagt

- Overvannskum (OK)
- Inntakskum flomledning (IT)
- Flomledning
- Fallpil

Planlagt kommunalt

- Overvannsledning
- Kum
- Sandfang

Eksisterende beholdes

- Drensledning
- Overvannsledning
- Kum
- Sandfang
- Sandfang m/kuppelrist

Eksisterende utgår

- Drensledning
- Overvannsledning
- Kum
- Sandfang
- Sandfang m/kuppelrist

Generelt

Merknader og henvisninger

1. Grensesnitt mot hovedentreprenør Kirkeveien
2. Lengdeprofil er vist på tegning G308
3. Kun bortrase som er gjeldende for denne tegning
4. Omfang er kort beskrevet i R_G-005

Revisjon	Revisjonen gjelder	Utarb	Kontr	Godkjent	Rev. dato

AKERSHUS FYLKESKOMMUNE

Fv.152, S5D1 Kirkeveien og S5D2 Langhusveien
Fv.152 Kirkeveien, Ski

Drens- og overvannsanlegg
Plan flomledning

Konkurransegrunnlag

UTKAST

Tegningsdato	28.04.2025
Baerliner	.
Produsert for	Akershus fylkeskommune
Produsert av	ViaNova
Prosjektnr.	30156
Prosjektfasenr.	30156†
Arkivreferanse	–
Målestokk (A1)	1:500
Byggverksnr.	
Koordinatsystem	EUREF89NTM10/NN2000
Tegningsnr. / revisjonsbokstav	G307

Utarbeidet av	Kontrollert av	Godkjent av	Konsulentarkiv
CLI	JEE	DAT	2030130