

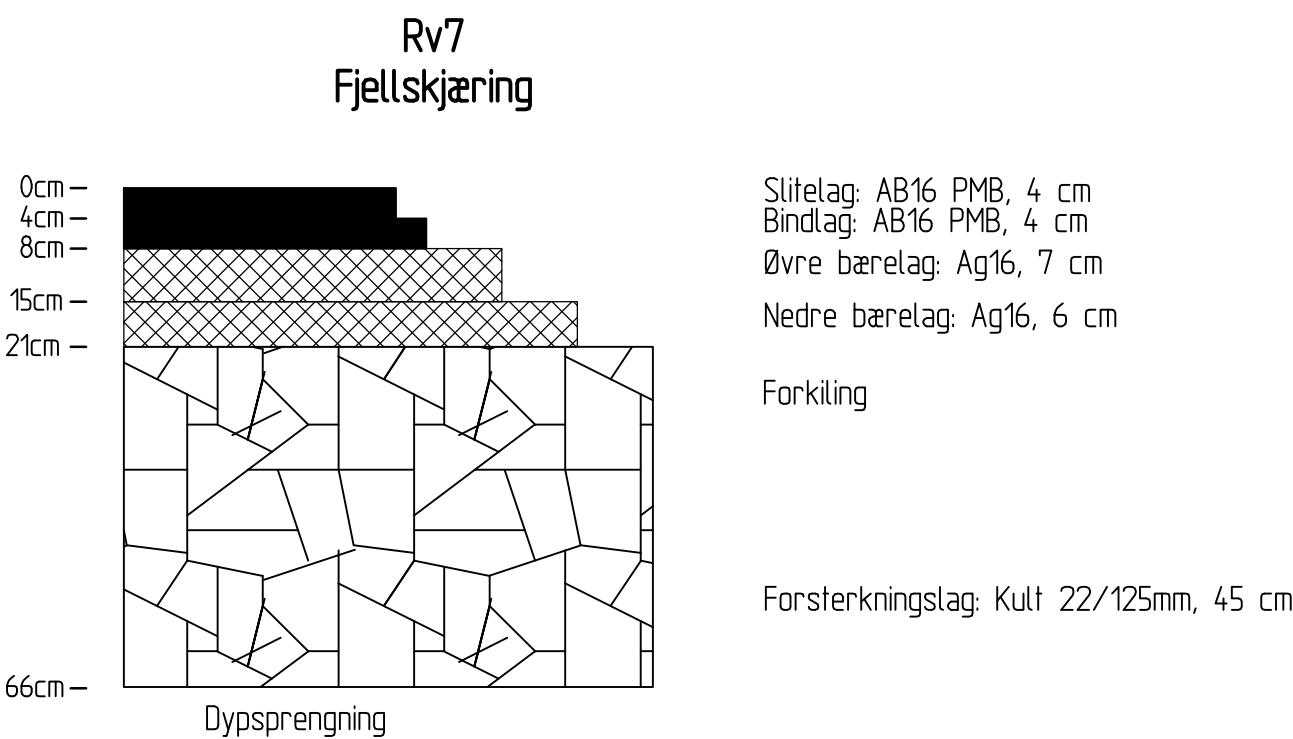
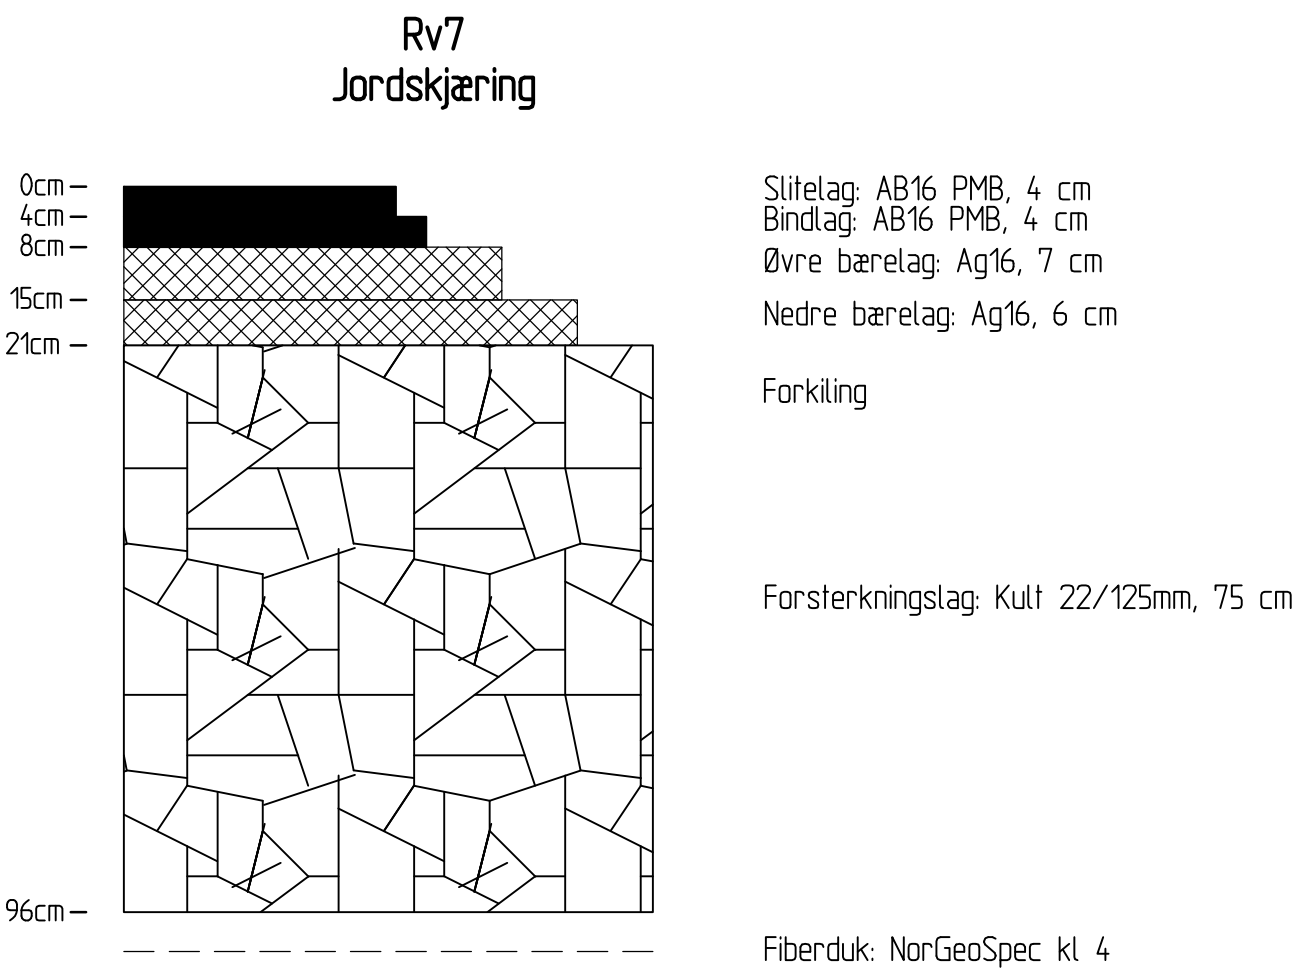



Normalprofil Rv7  
Typisk fjellskjæring (Pr. 1800)  
Standardklasse H1+  
1:100

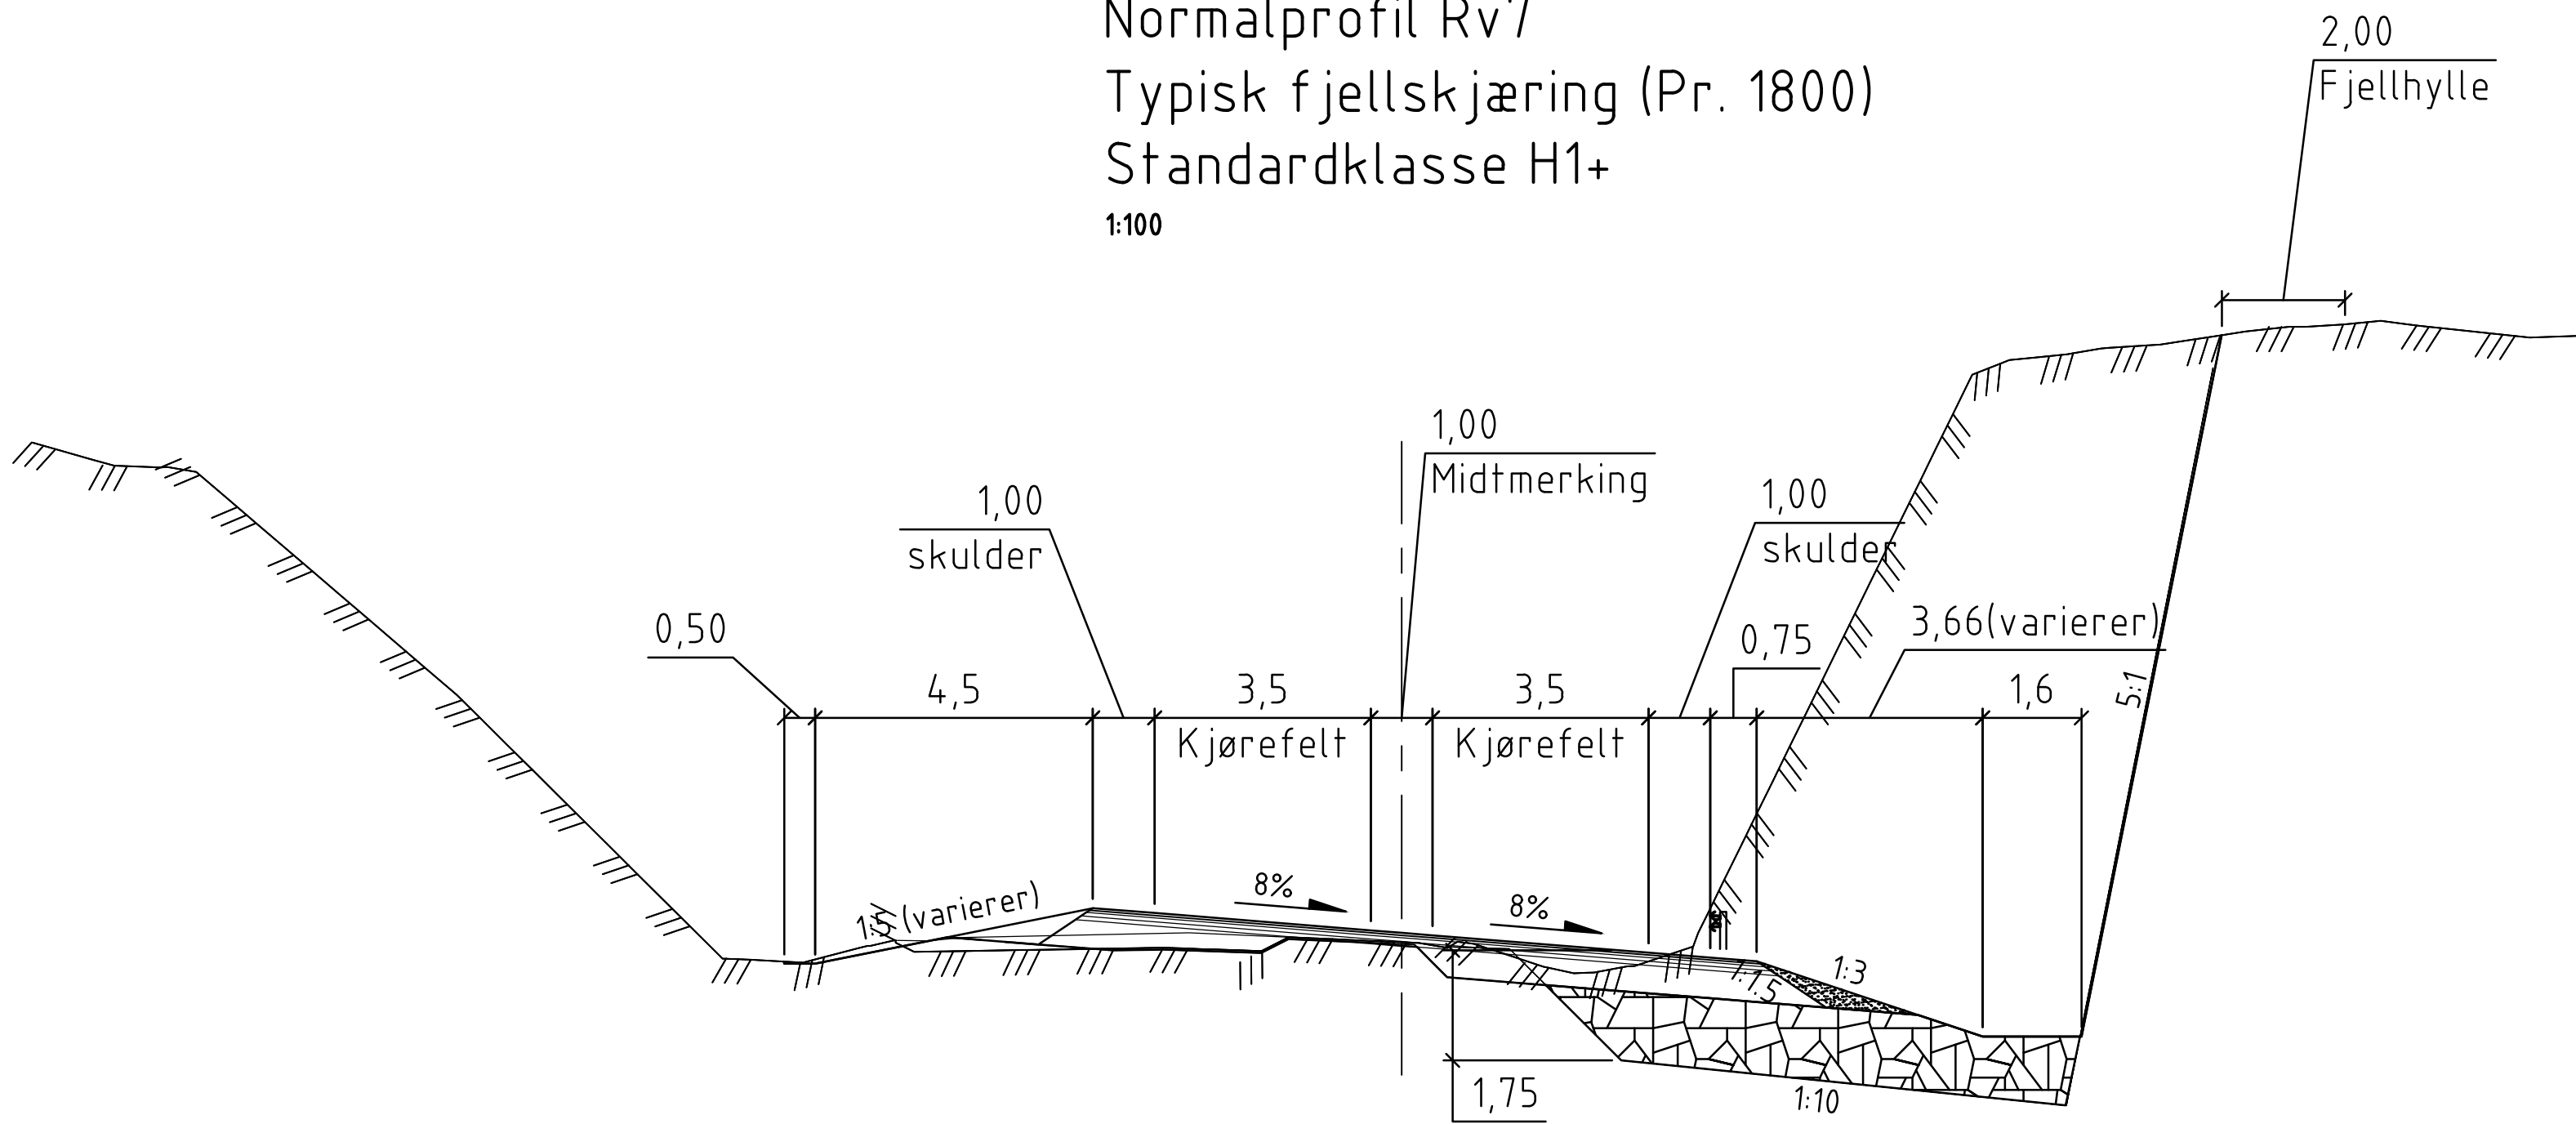


Normalprofil Rv7  
Typisk jordskjæring (Pr. 2000)  
Standardklasse H1+  
1:100

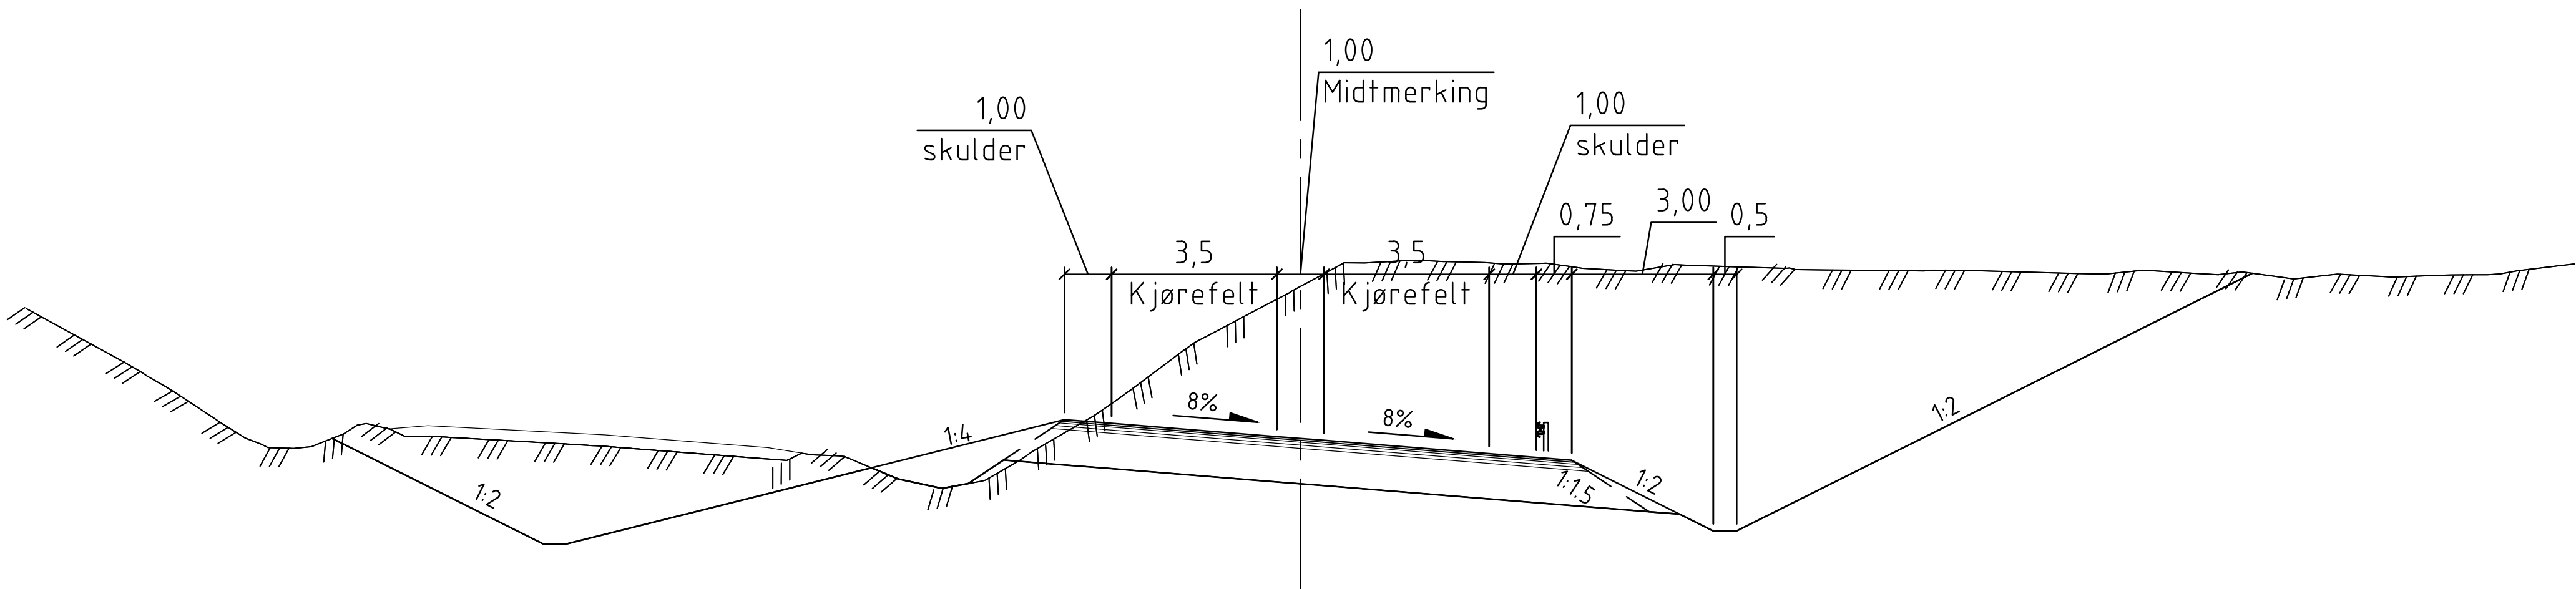

Detalj tverrgående asfaltskjøt/buttskjøt  
M=1:25

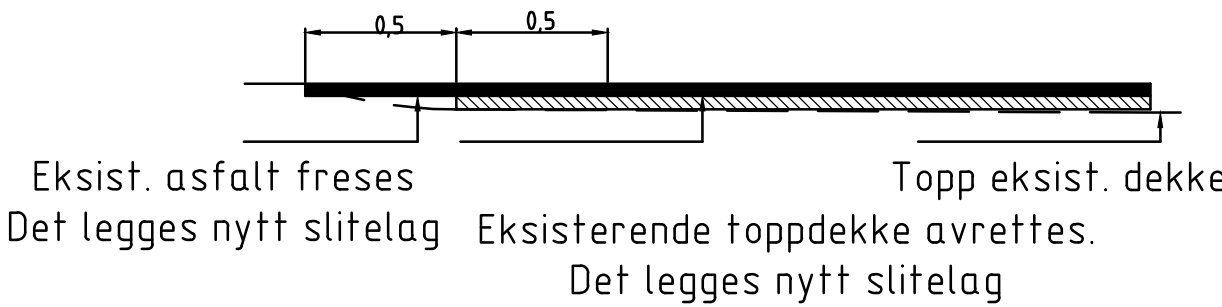

Detalj langsgående asfaltskjøt  
M=1:25

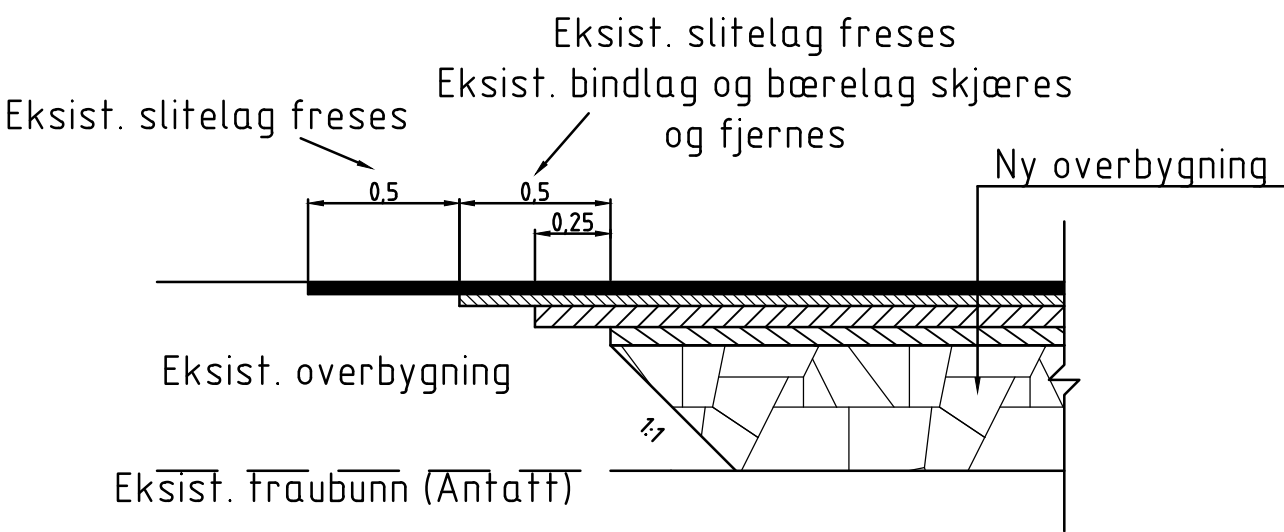

|               |                    |                     |                |                                   |           |
|---------------|--------------------|---------------------|----------------|-----------------------------------|-----------|
| B             |                    |                     |                |                                   |           |
| A             |                    |                     |                |                                   |           |
| Revisjon      | Revisjonen gjelder | Utarb               | Kontr          | Godkjent                          | Rev. dato |
|               |                    | Arkivref            |                |                                   |           |
|               |                    | Tegningsdato        |                | 04.08.2026                        |           |
|               |                    | Bestiller           |                |                                   |           |
|               |                    | Produsert for       |                | Region                            |           |
|               |                    | Produsert av        |                |                                   |           |
|               |                    | Prosjektnummer      |                |                                   |           |
|               |                    | Prosjektfasenummer  |                |                                   |           |
|               |                    | Arkivreferanse      |                |                                   |           |
|               |                    | Målestokk A1-format |                | 1:100/1:20                        |           |
|               |                    | Byggeværknummer     |                |                                   |           |
|               |                    | Koordinatsystem     |                |                                   |           |
| Utarbeidet av | Kontrollert av     | Godkjent av         | Konsulentarkiv | Tegningsnummer / revisjonsbokstav | F-01      |
| SVEKIR        |                    |                     |                |                                   |           |