





Tegnforklaring

- Fase 1: Sprengning av skjæringer
- Fase Fase 2–2: Stikkrenner, omlegging av veg
- Fase 2–1: Stikkrenner, omlegging av veg
- Fase 3: Ferdigstille veg

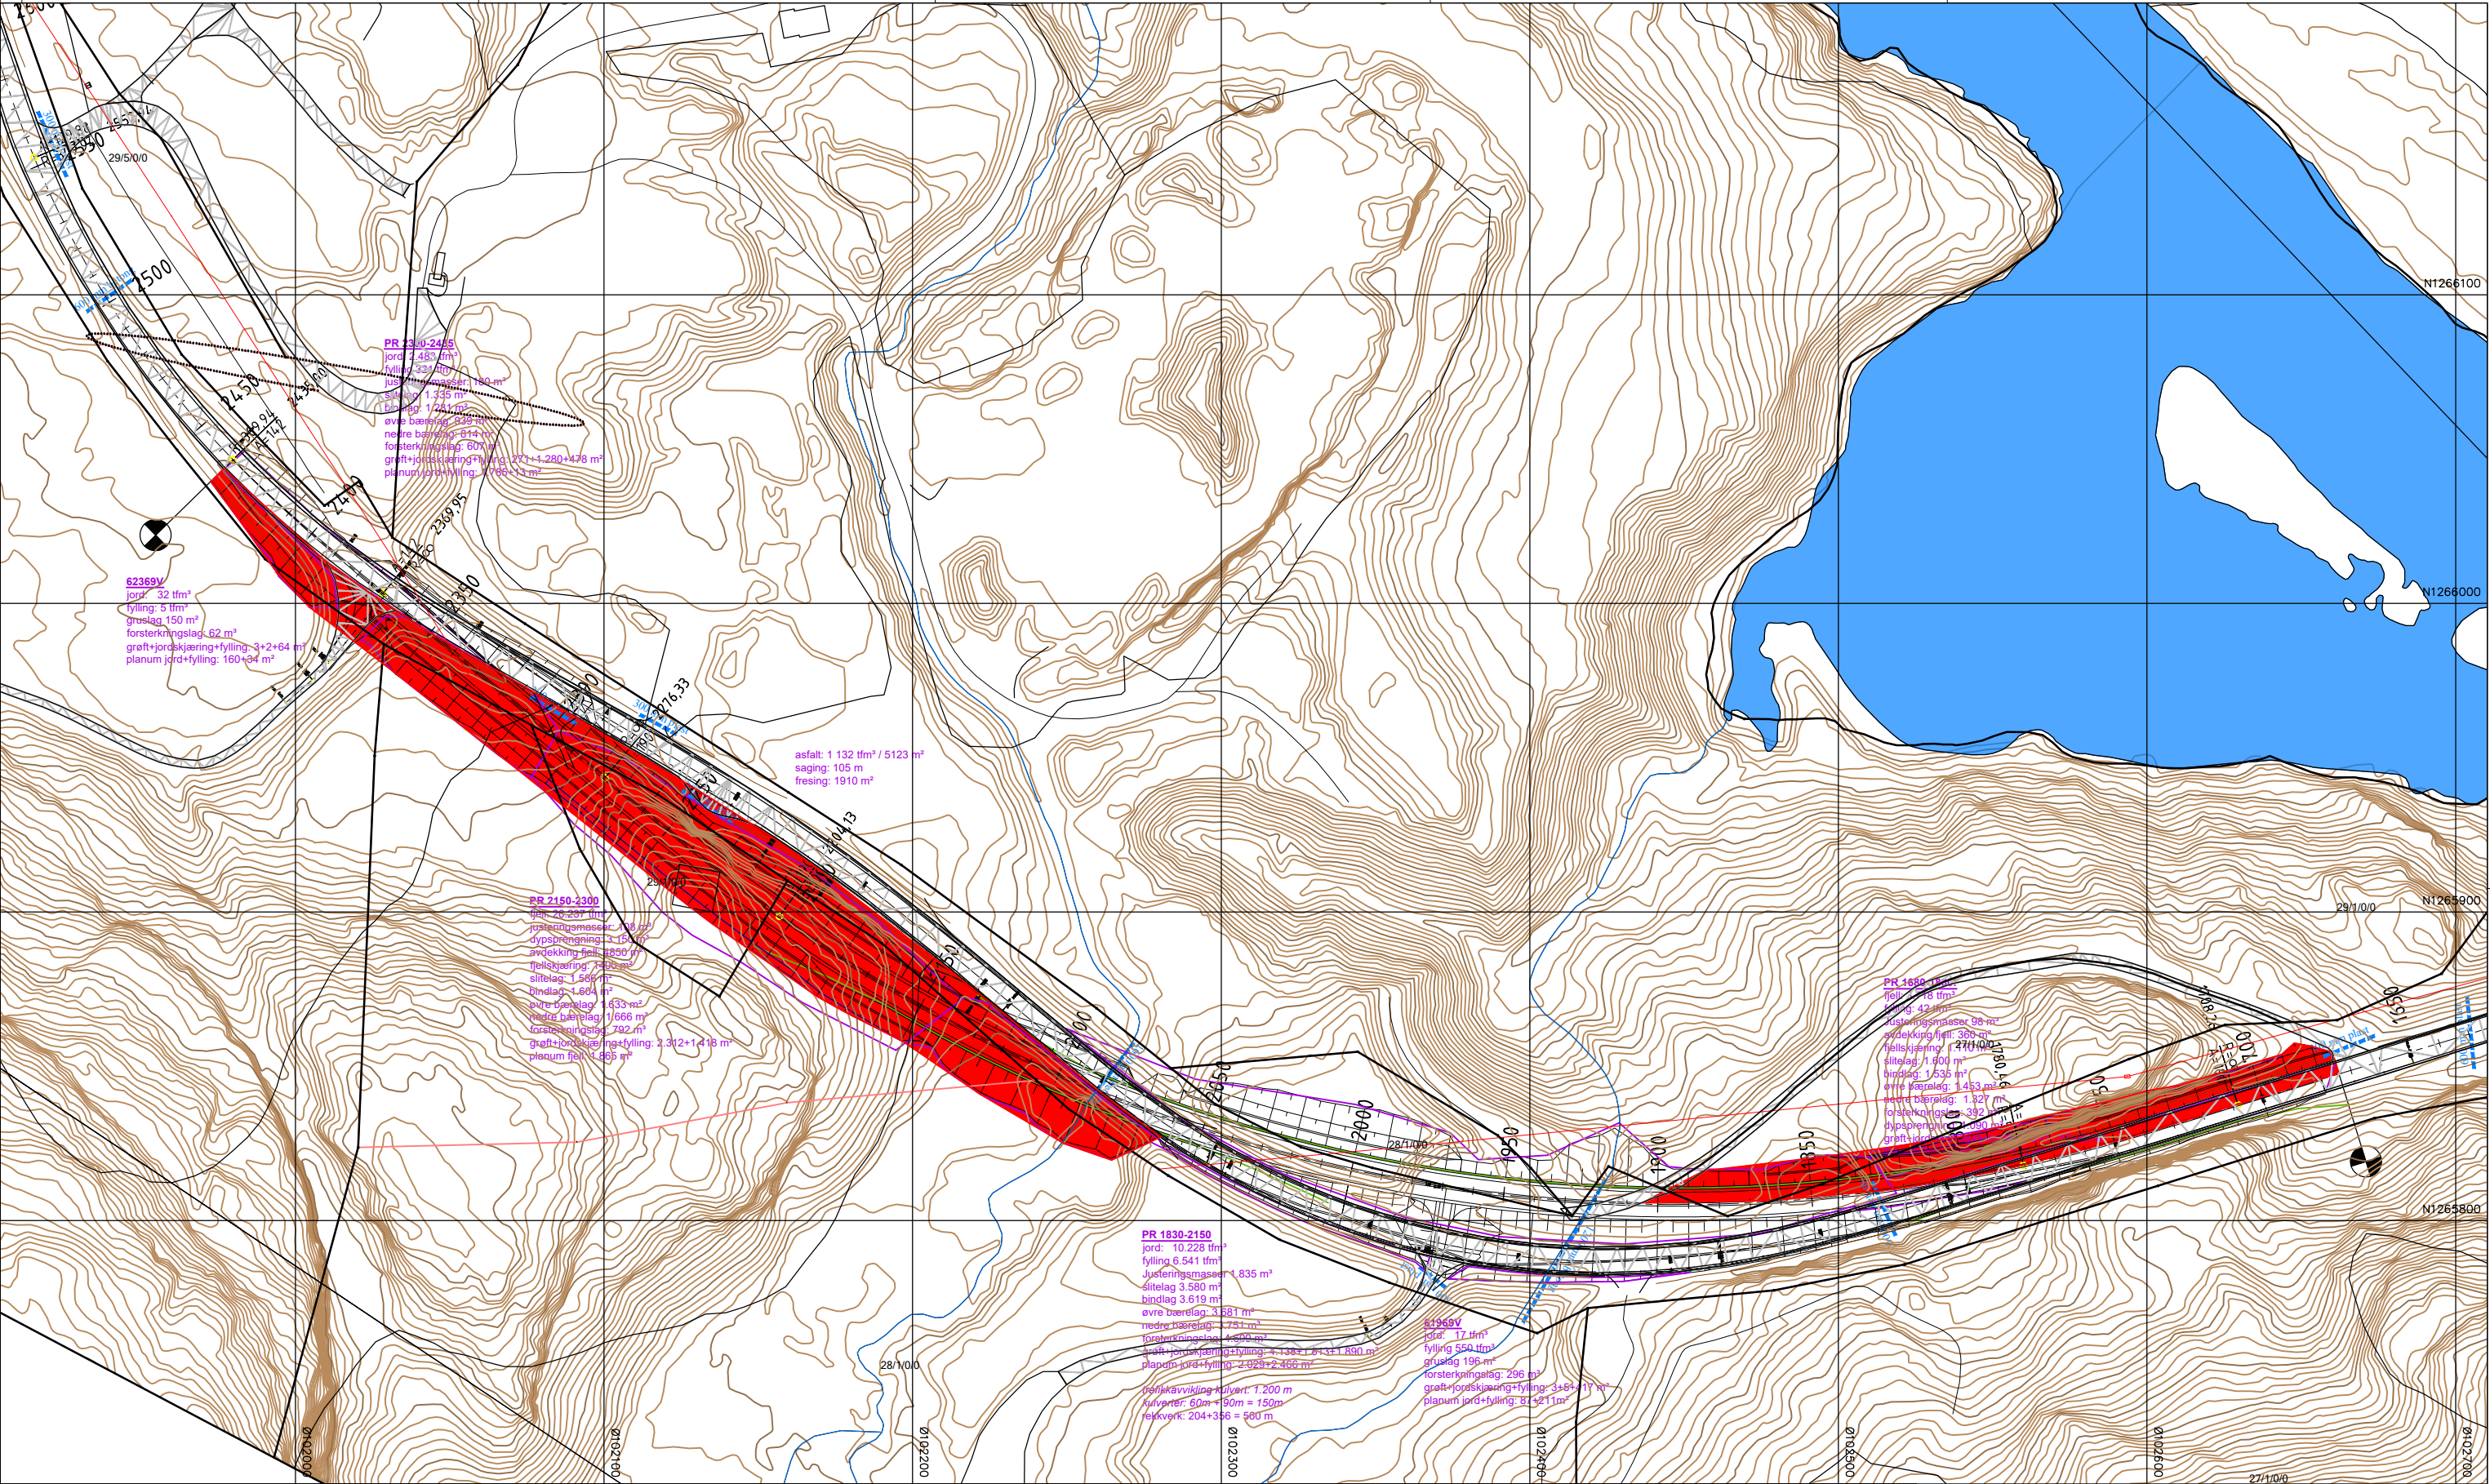

B					
A					
Revisjon	Revisjonen gjelder	Uttarb	Kontr	Gedkjent	Rev. dato
		Arkivref.			
		Tegningsdato			22.06-2026
		Bestiller			Pål Steinar Karlsen
		Prosjekt for			Utbygging sørøst
		Prosjekt av			Statens vegvesen
		Prosjektnummer			B12339
		Prosjektfasenummer			Bygging
		Arkivreferanse			25/264.171
		Målestokk A1-format			1:200
		Byggeværksnummer			
		Koordinatsystem			EUREF89NTM9/NN200
Utarbeidet av	Kontrollert av	Gedkjent av	Konsulentarkiv	Tegningsnummer / revisjonsbokstav	Y-1
S. Haga	T. Theodorsen				

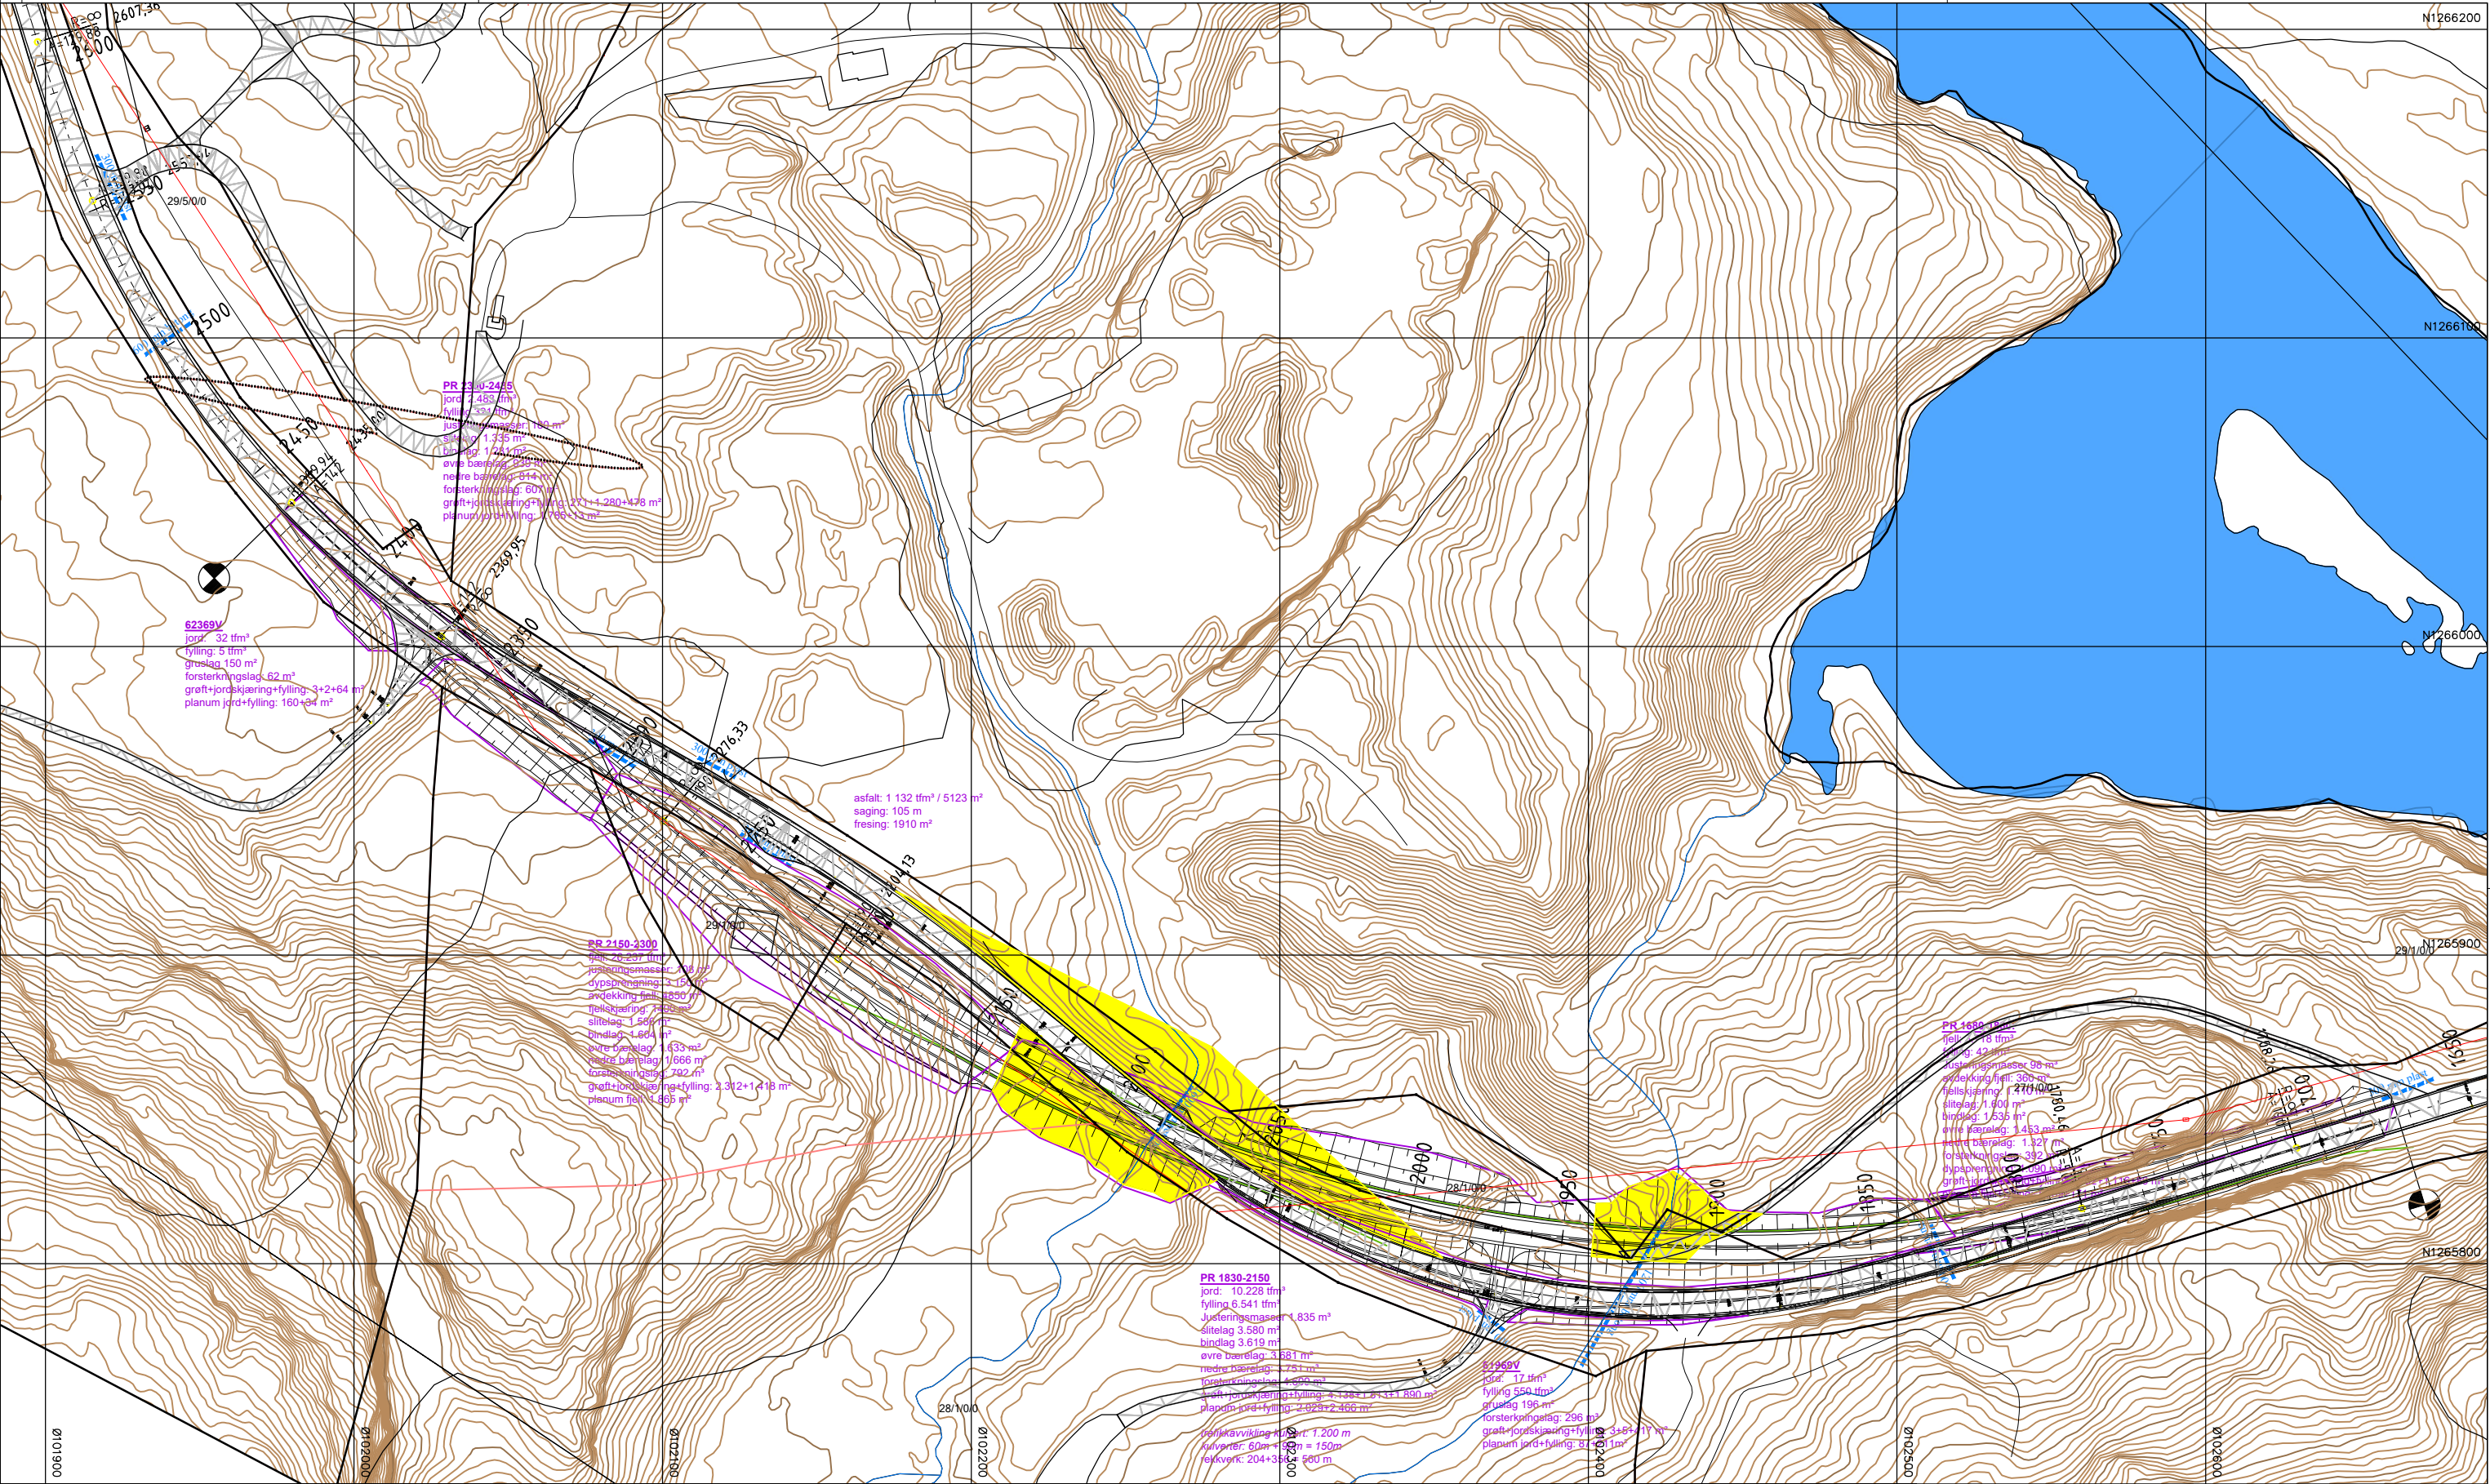


Tegnforklaring

- Fase 1: Sprengning av skjæringer
- Fase 2-1: Stikkrenner, omlegging av veg
- Fase 2-2: Stikkrenner, omlegging av veg
- Fase 3: Ferdigstille veg


Kilde for basiskart:
Dato for basiskart:
Ekvidistanse 1m
Kartmålestokk 1:2000

B					
A					
Revisjon	Revisjonen gjelder	Uttarb	Kontr	Godkjent	Rev. dato
		Arkivref.			
		Tegningsdato			22.06-2026
		Bestiller			Pål Steinar Karlsen
		Prosjekt for			Utbygging sørøst
		Prosjekt av			Statens vegvesen
		Prosjektnummer			812339
		Prosjektfasenummer			Bygging
		Arkivreferanse			25/264.171
		Målestokk A1-format			1:200
		Byggeværksnummer			
		Koordinatsystem			EUREF89NTM9/NN200
Utarbeidet av	Kontrollert av	Godkjent av	Konsulentarkiv	Tegningsnummer / revisjonsbokstav	Y-2-1
S. Haga	T. Theodorsen				

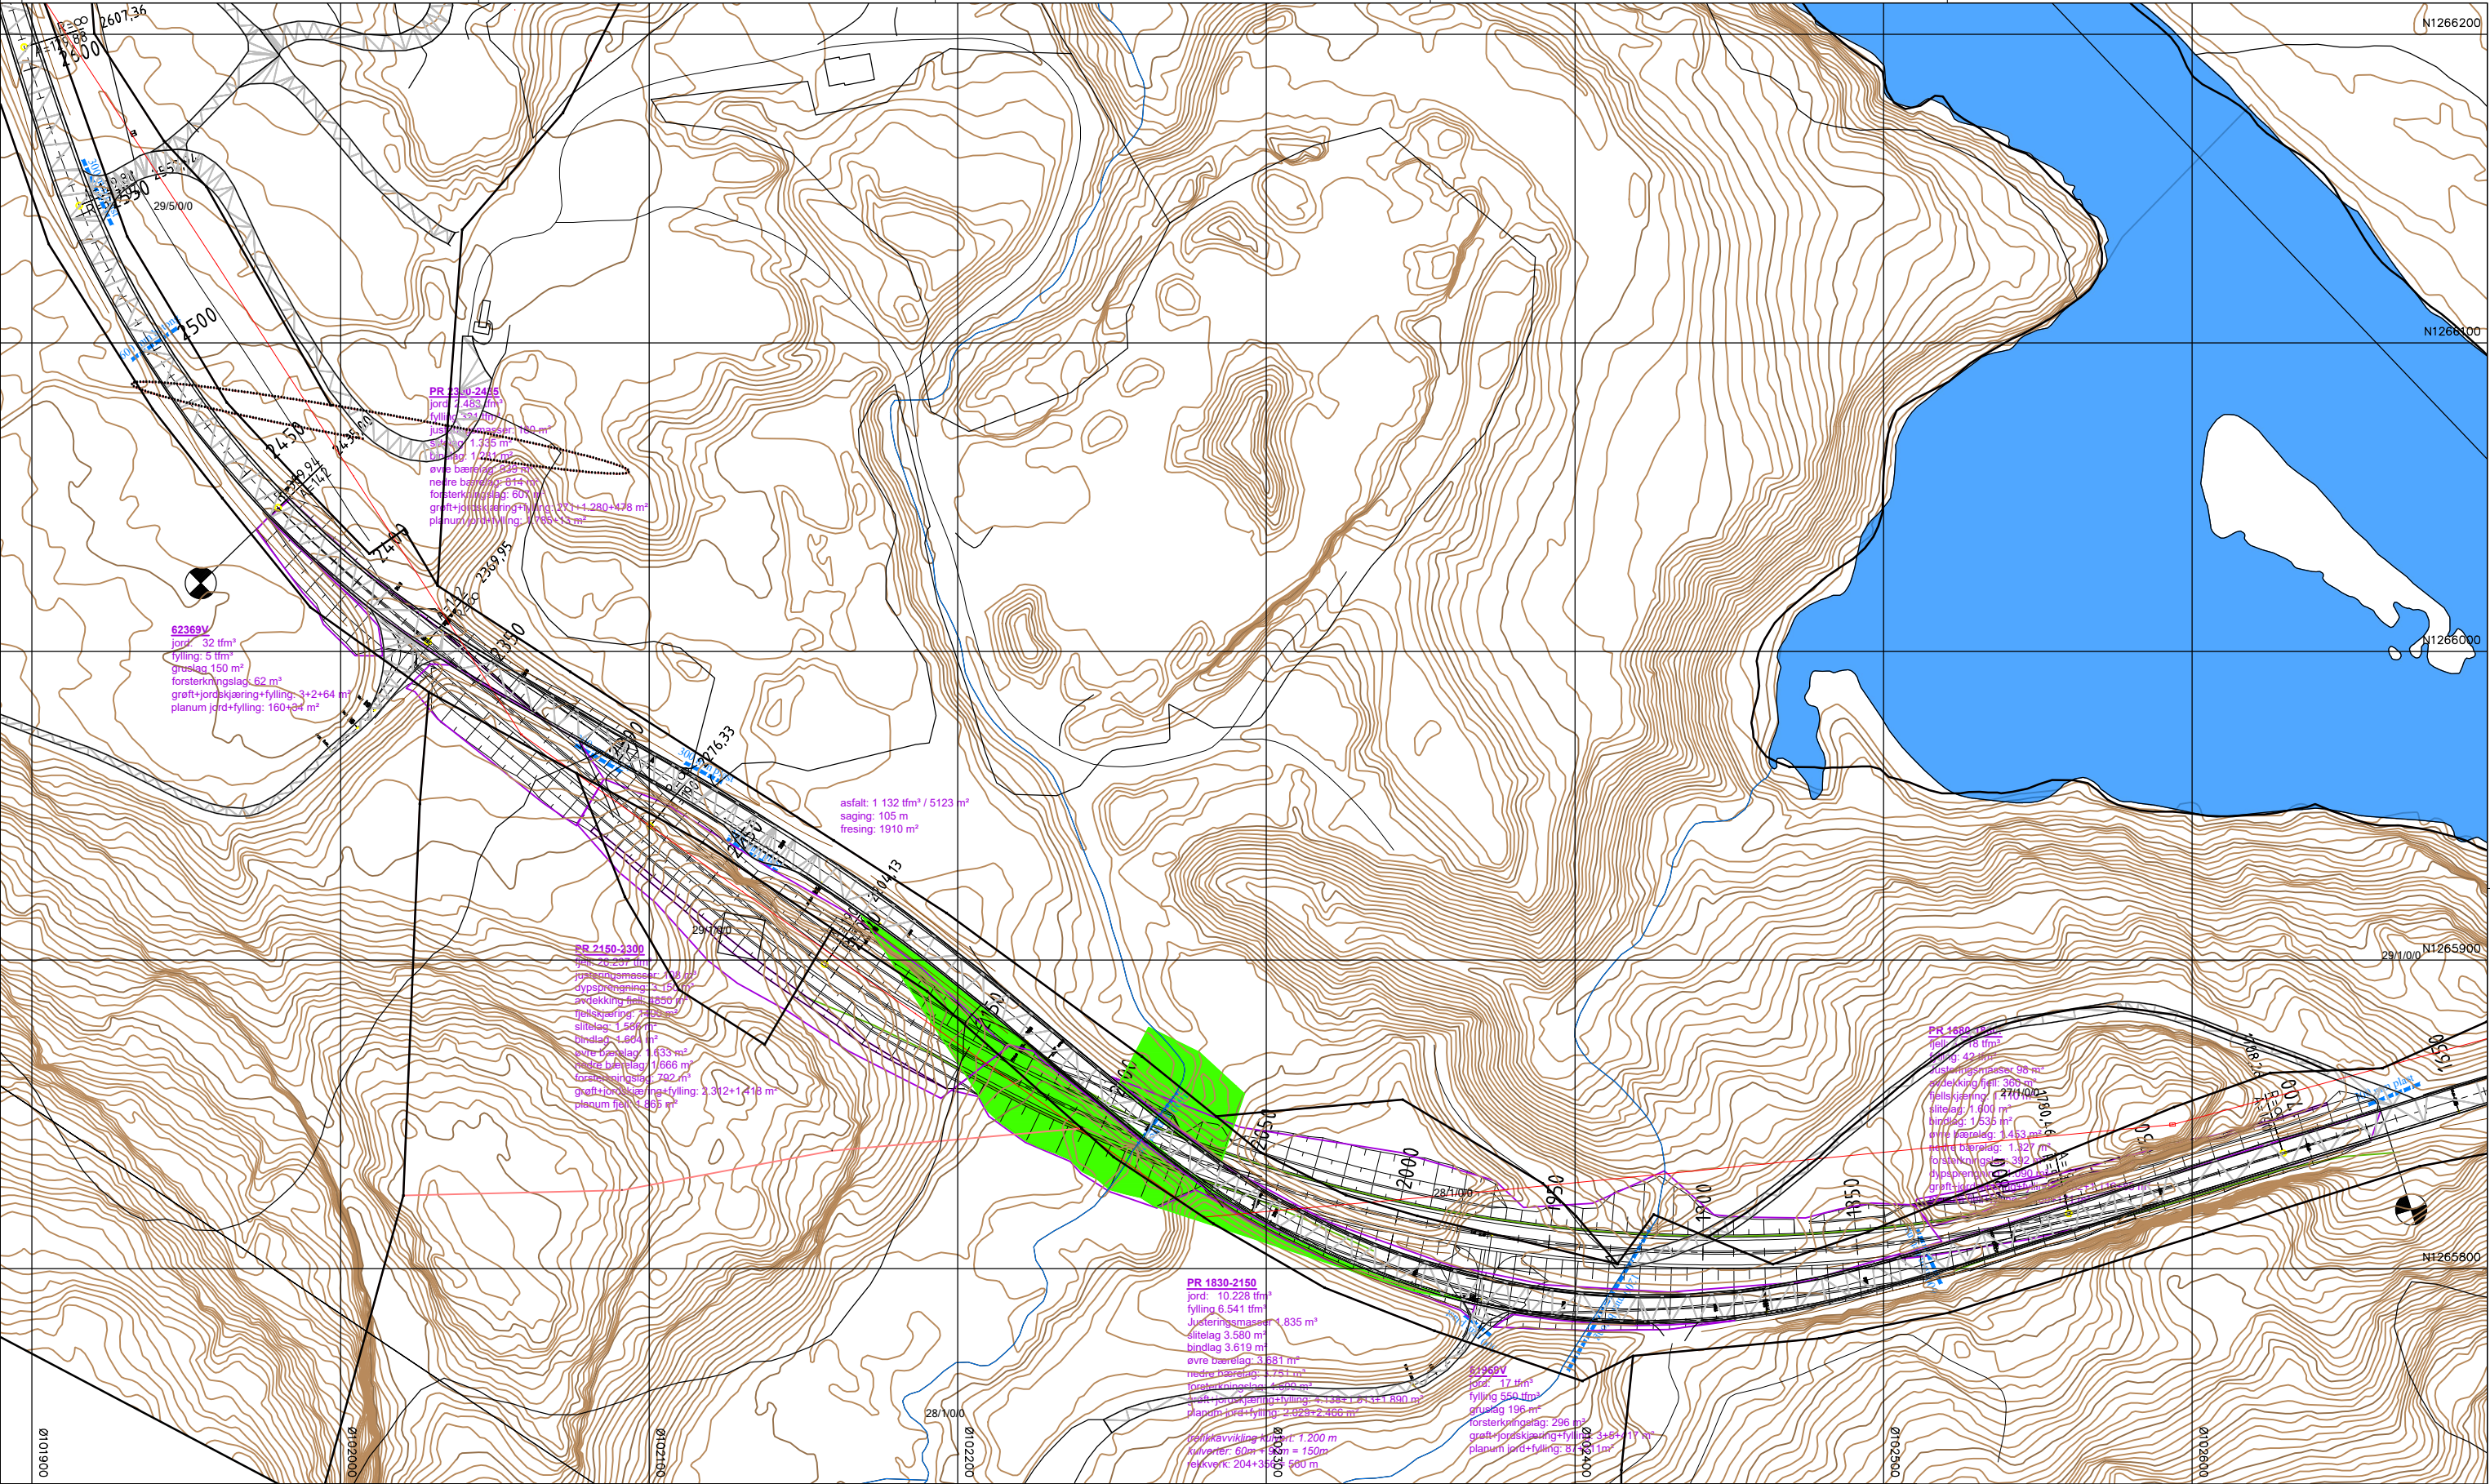


Tegnforklaring

- Fase 1: Sprenging av skjæringer
- Fase Fase 2–2: Stikkrenner, omlegging av veg
- Fase 2–1: Stikkrenner, omlegging av veg
- Fase 3: Ferdigstille veg

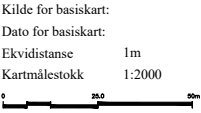

B				
A				
Revisjon	Revisjonen gjelder	Uttarb	Kontr	Gedkjent
				Rev. dato
		Arkivref.		
		Tegningsdato		22.06-2026
		Bestiller		Pål Steinar Karlén
		Prosjekt for		Utbygging sørøst
		Prosjekt av		Statens vegvesen
		Prosjektnummer		812339
		Prosjektfasenummer		Bygging
		Arkivreferanse		25/264.171
		Målestokk A1-format		1:200
		Byggeværksnummer		
		Koordinatsystem		EUREF89NTM9/NN200
Utarbeidet av	Kontrollert av	Gedkjent av	Konsulentarkiv	Tegningsnummer / revisjonsbokstav
S. Haga	T. Theodorsen			Y-2-2

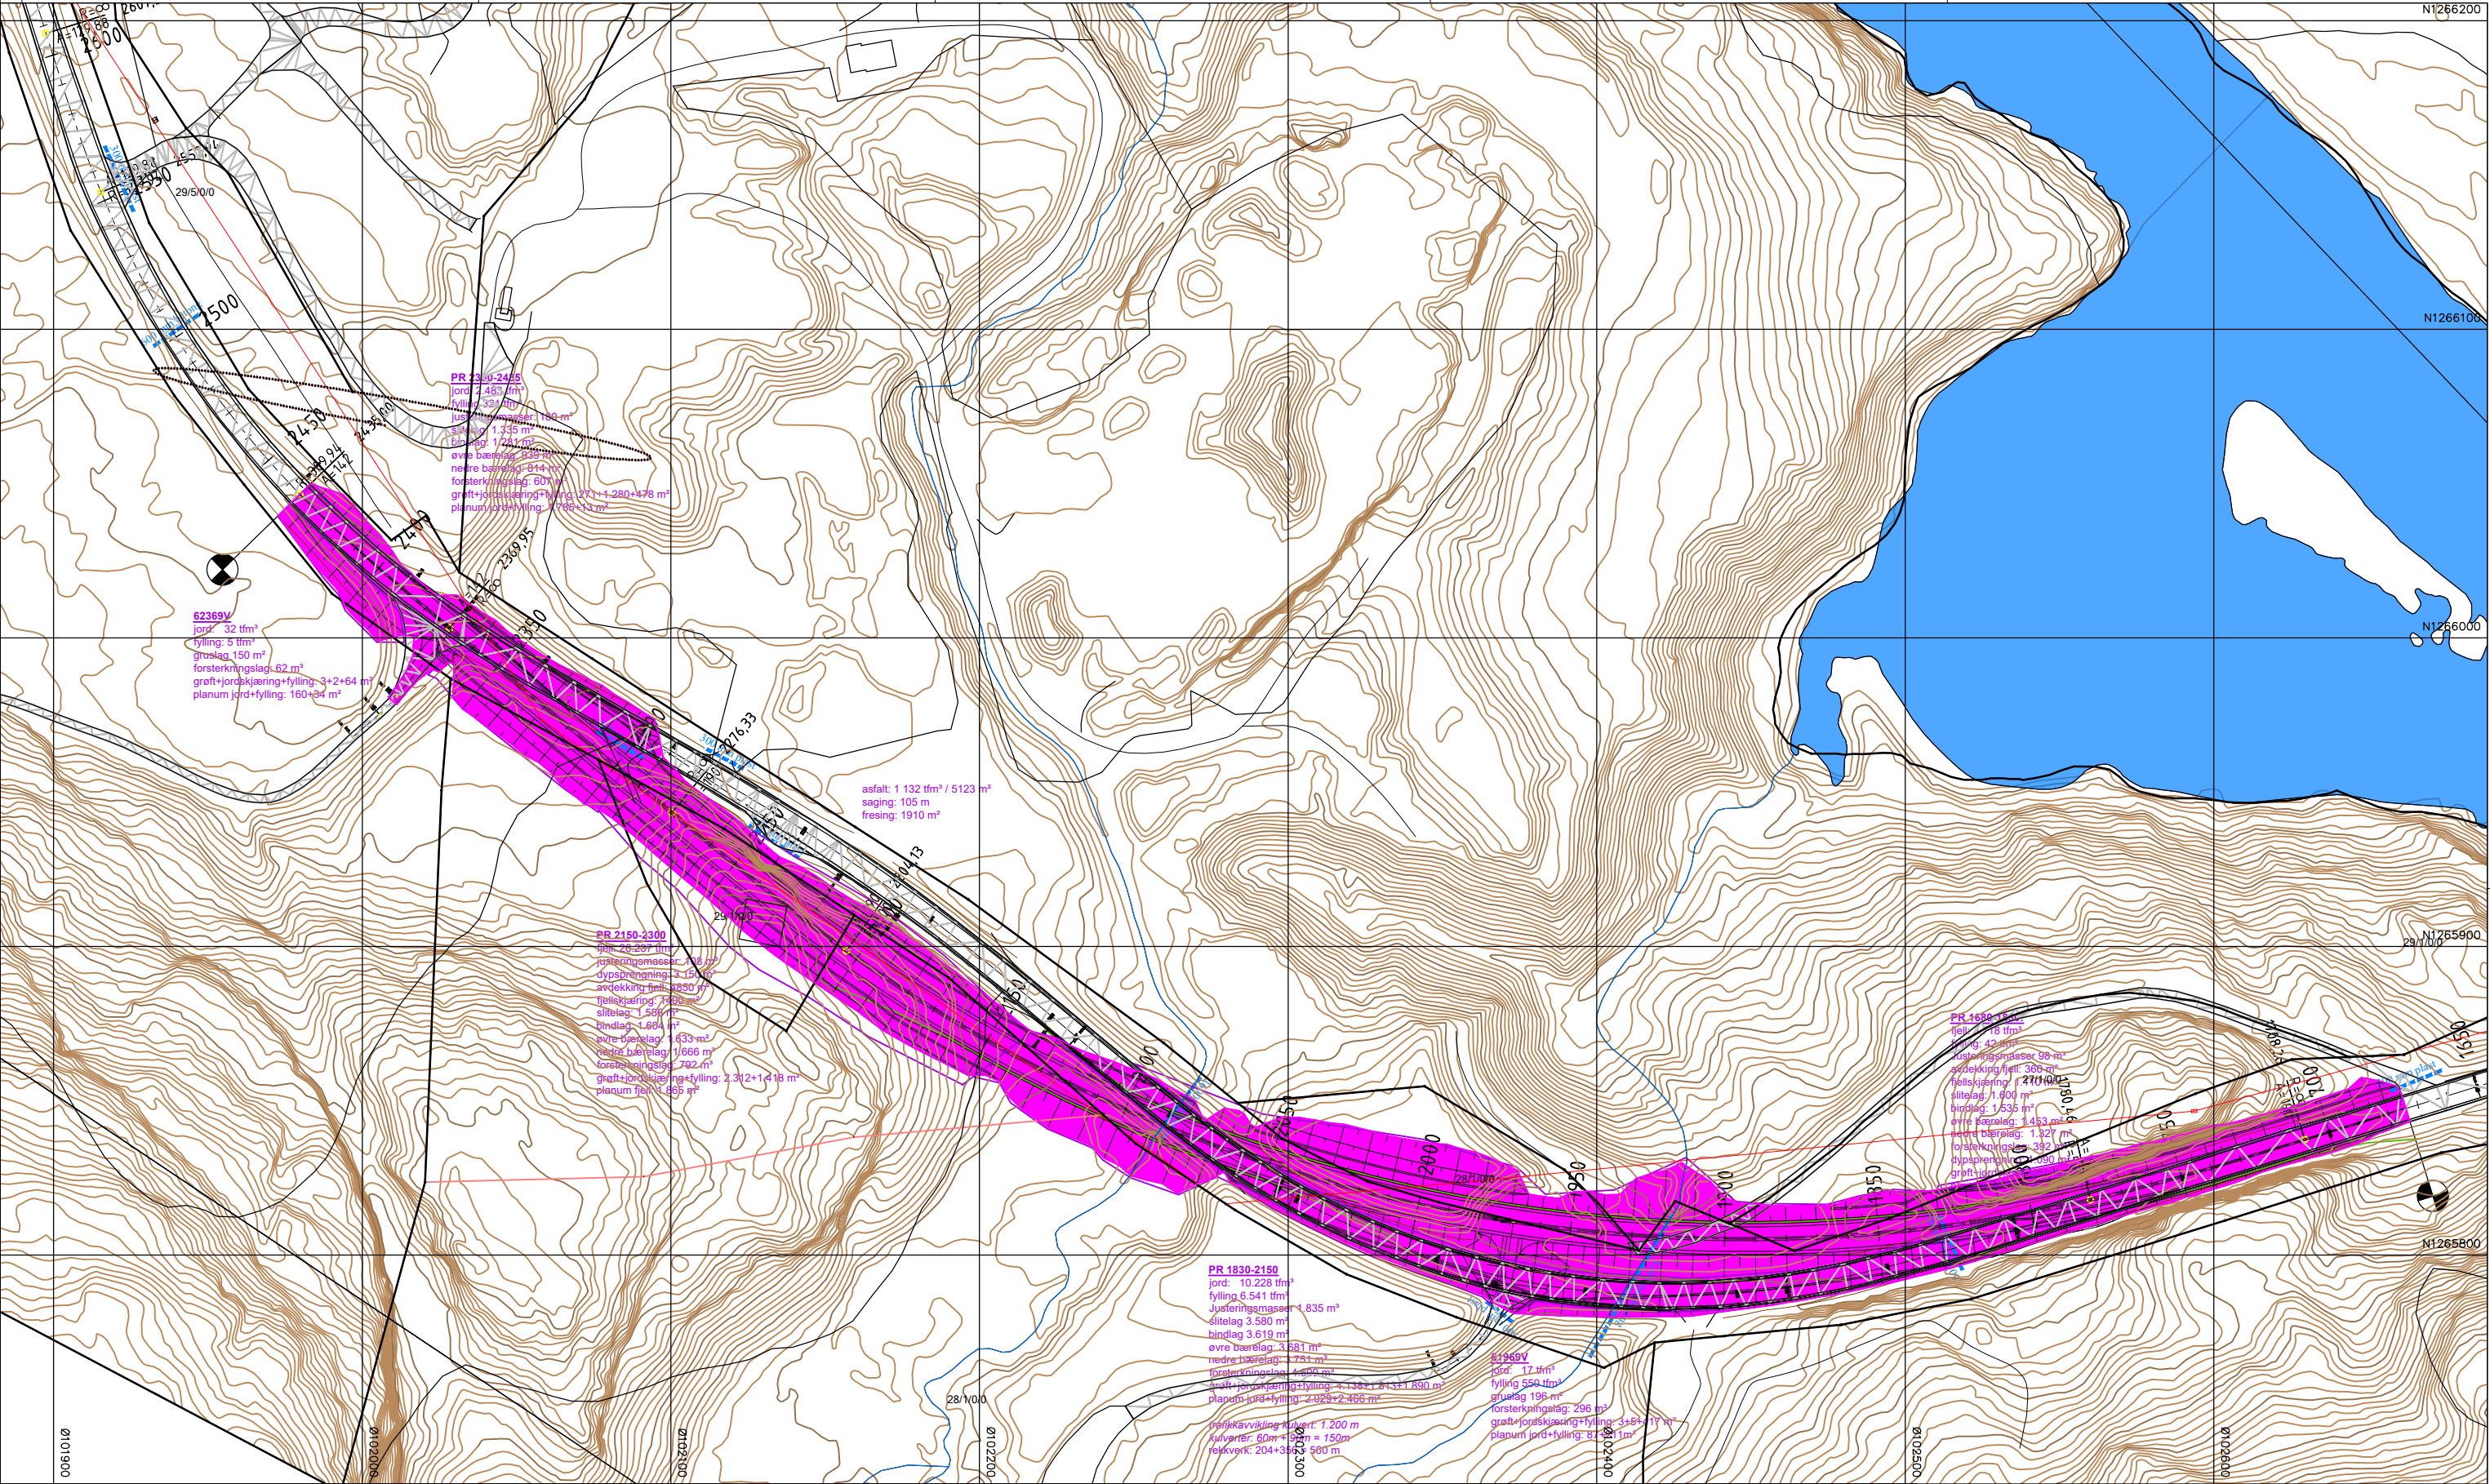

Tegnforklaring

- Fase 1: Sprenging av skjæringer
- Fase Fase 2–2: Stikkrenner, omlegging av veg
- Fase 2–1: Stikkrenner, omlegging av veg
- Fase 3: Ferdigstille veg

Kilde for basiskart:
Dato for basiskart:
Ekvidistanse 1m
Kartmålestokk 1:2000

B				
A				
Revisjon	Revisjonen gjelder	Uttarb	Kontr	Godkjent
				Rev. dato
		Arkivref.		
		Tegningsdato		22.06-2026
		Bestiller		Pål Steinar Karlsen
		Prosjekt for		Utbygging sørøst
		Prosjekt av		Statens vegvesen
		Prosjektnummer		812339
		Prosjektfasenummer		Bygging
		Arkivreferanse		25/264.171
		Målestokk A1-format		1:200
		Byggeværksnummer		
		Koordinatsystem		EUREF89NTM9/NN200
		Tegningsnummer / revisjonsbokstav		Y-3
Utarbeidet av	Kontrollert av	Godkjent av	Konsulentarkiv	
S. Haga	T. Theodorsen			