

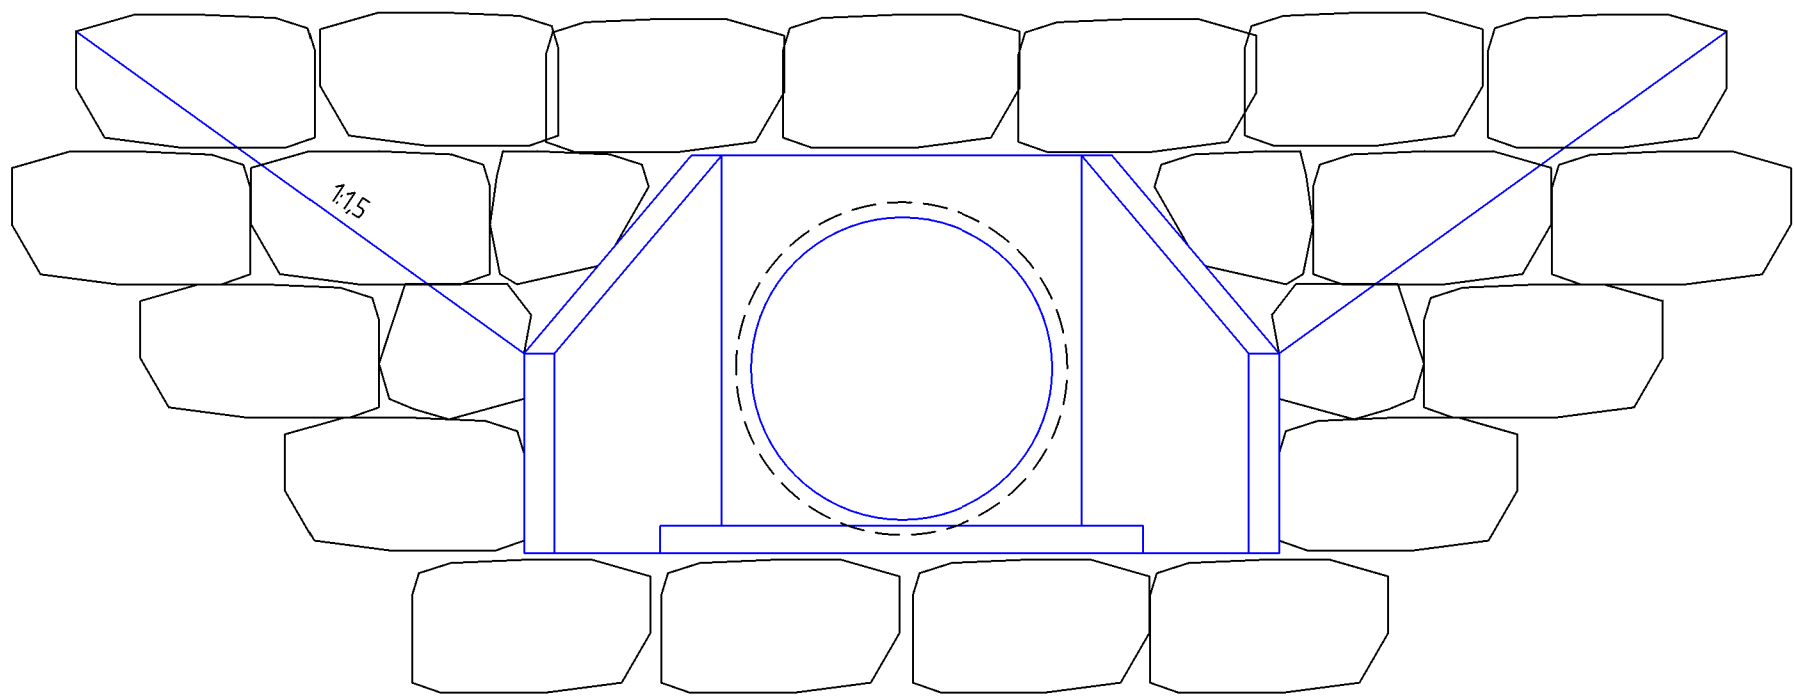


INNTAKSARRANGEMENT
OV 2000

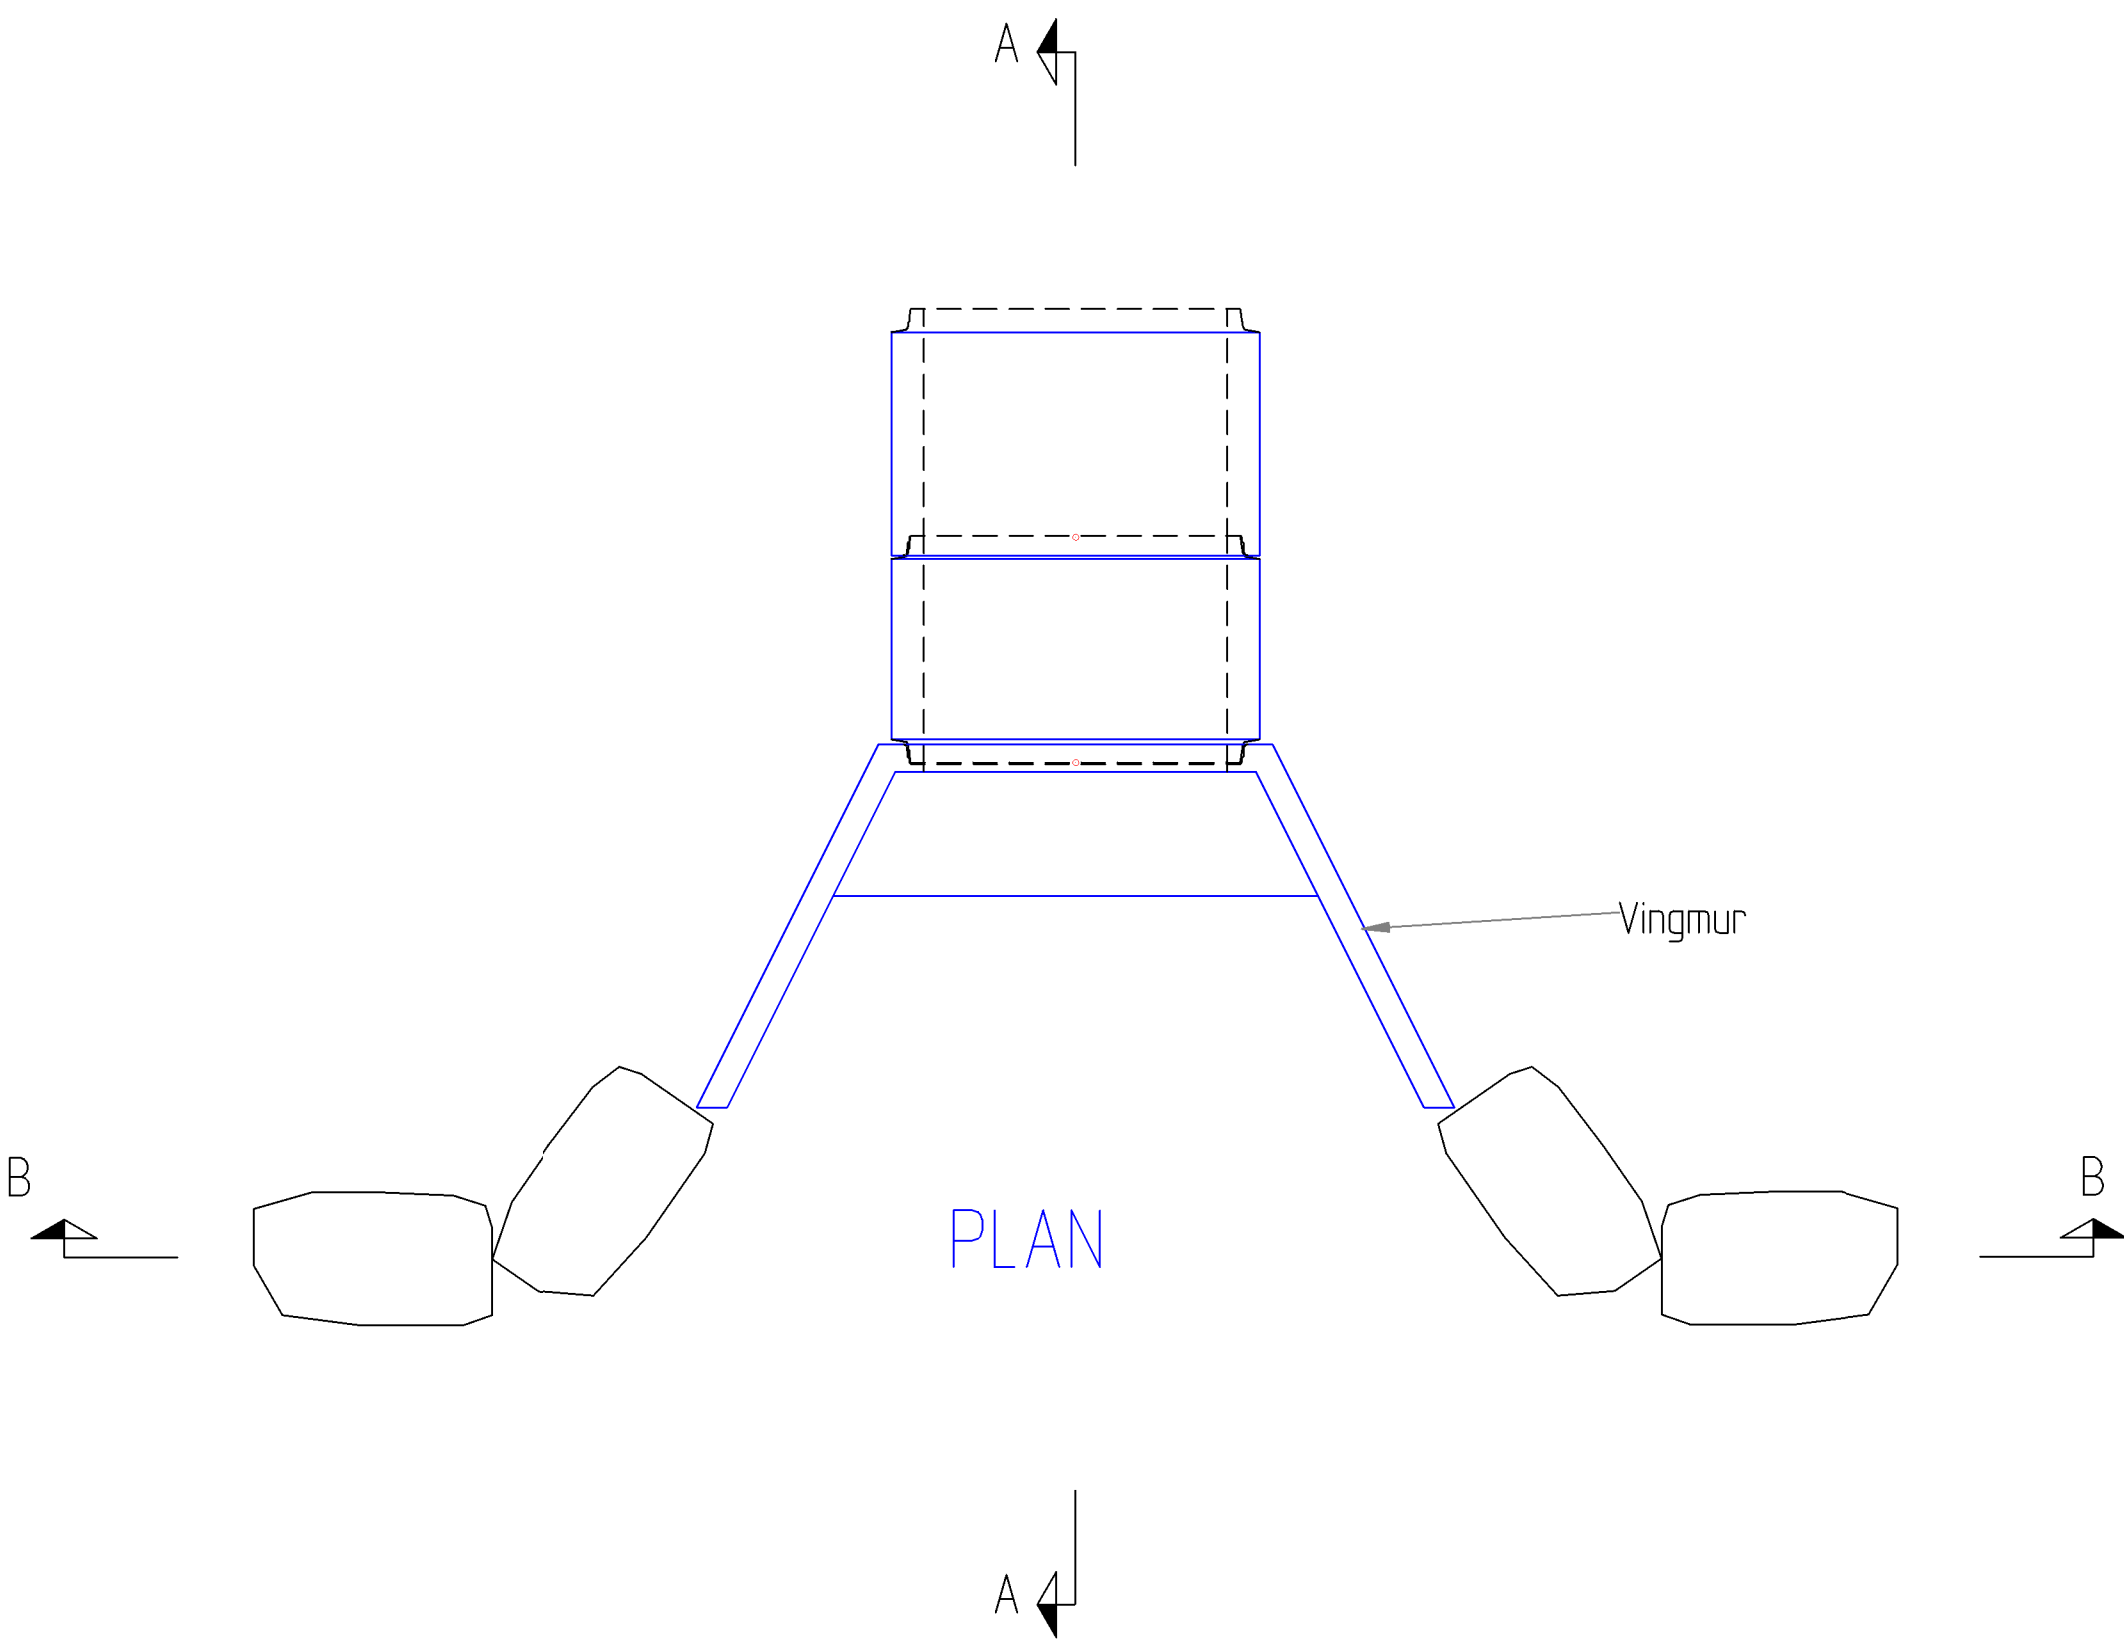


SNITT B-B

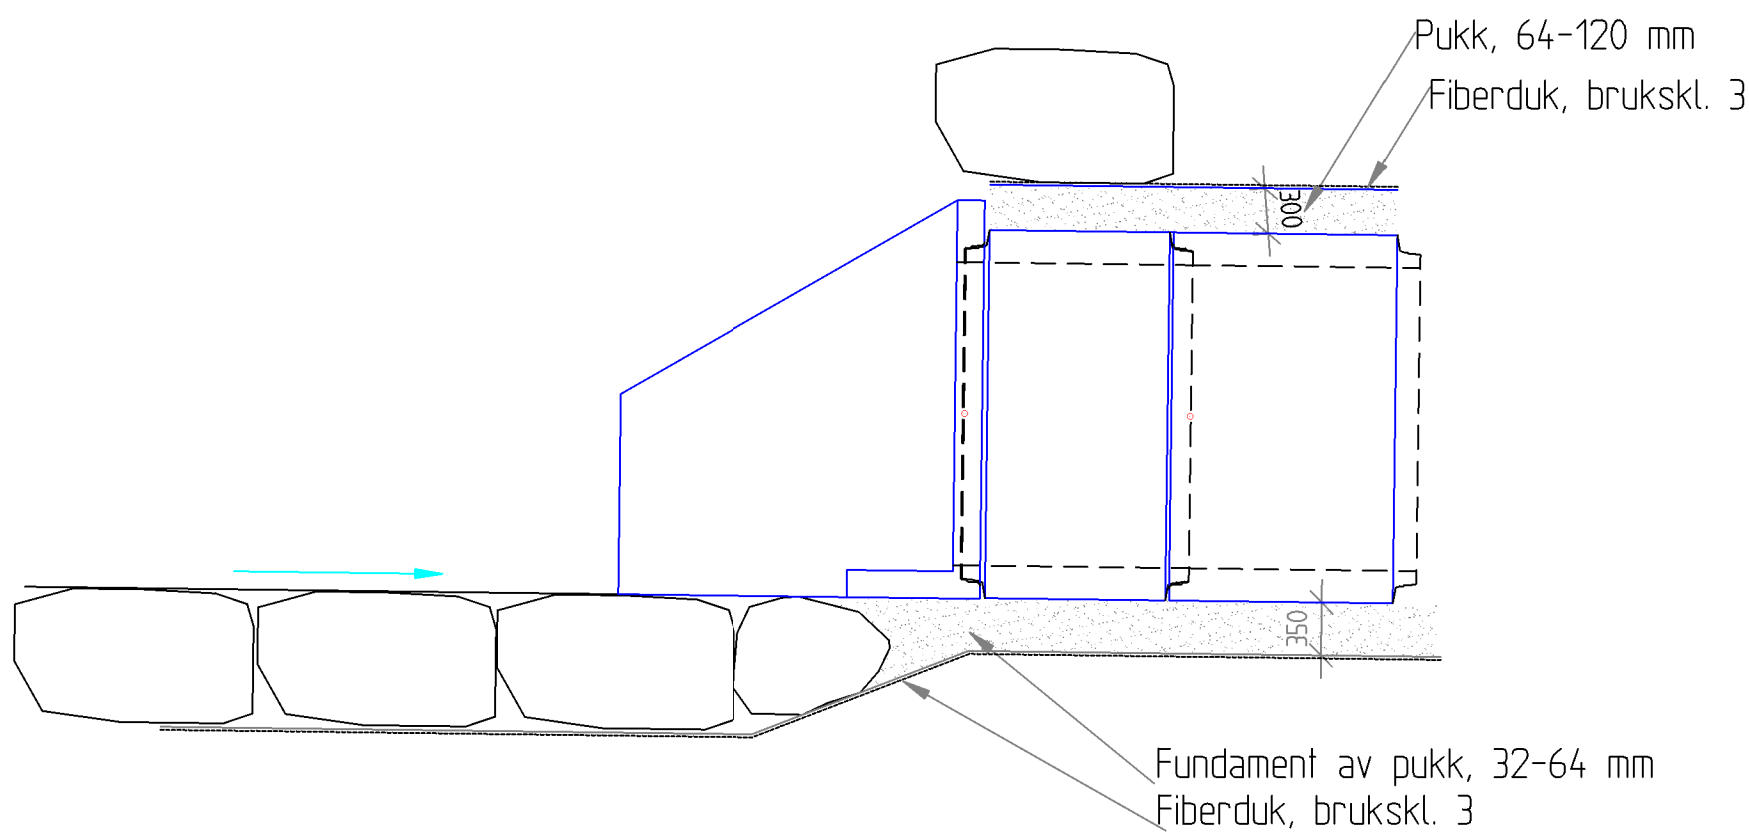

SNITT A-A

UTLØPSARRANGEMENT
OV 2000

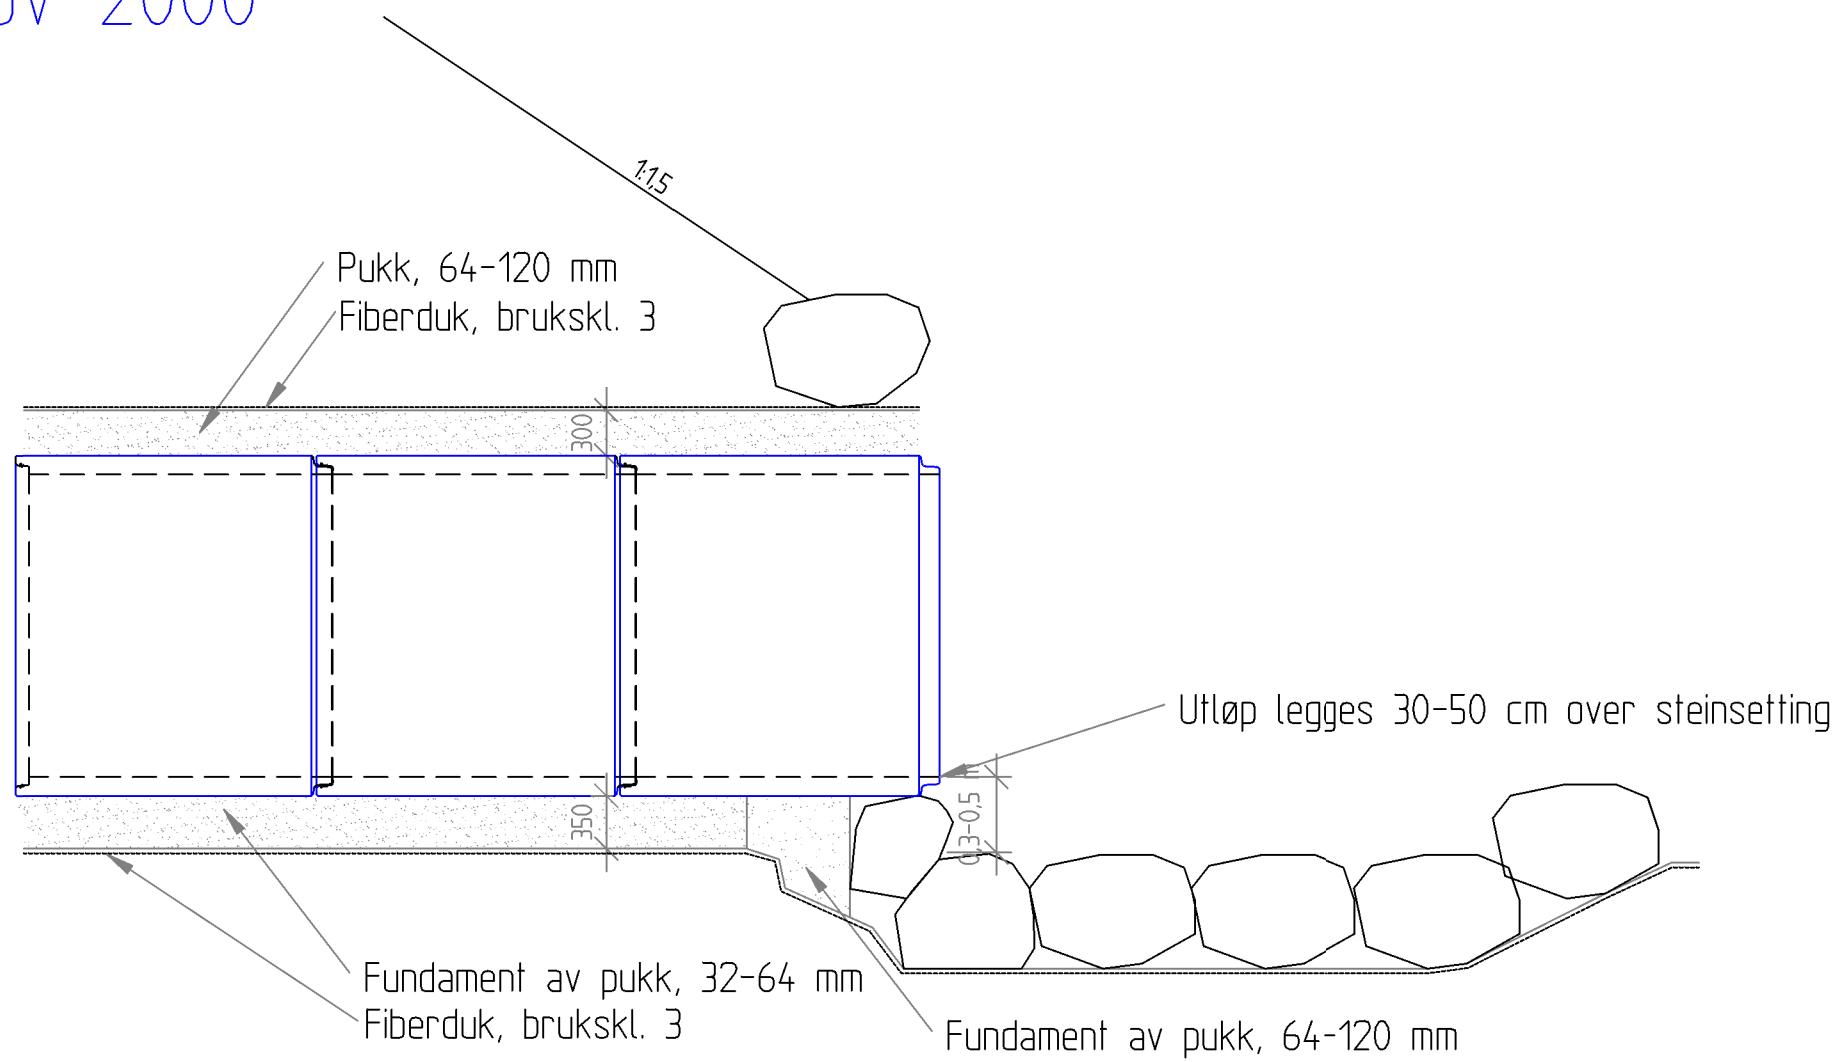

SNITT

Bestemmelser:

Vingmur av type Basal Vingmur-Type 3

Merknader:

- Erosjonssikring utformes iht.
- NVE, veileder for dimensjonering av erosjonssikringer av stein
 - SVV håndbok NV-240
 - SVV håndbok N20

B					
A					
Revisjon	Revisjonen gjelder	Utdato	Kontr	Godkjent	Rev. dato
		Arkivref.	19.06-2026		
		Tegningsdato			
		Bestiller	Region Sørøst		
		Produsert for	SWECO/NOANIP		
		Prosjektnummer	10252567		
		Prosjektforansvar			
		Arkivreferanse			
		Målestokk A1-format	1:1000/1:200		
		Byggverksnummer			
		Koordinatsystem	EUREF89NTM/NN2000		
Utarbeidet av	Kontrollert av	Godkjent av	Konsulentarkiv	Tegningsnummer / revisjonsbokstav	G-11
NOANIP	NOVIST	NOOIWI	10252567		